
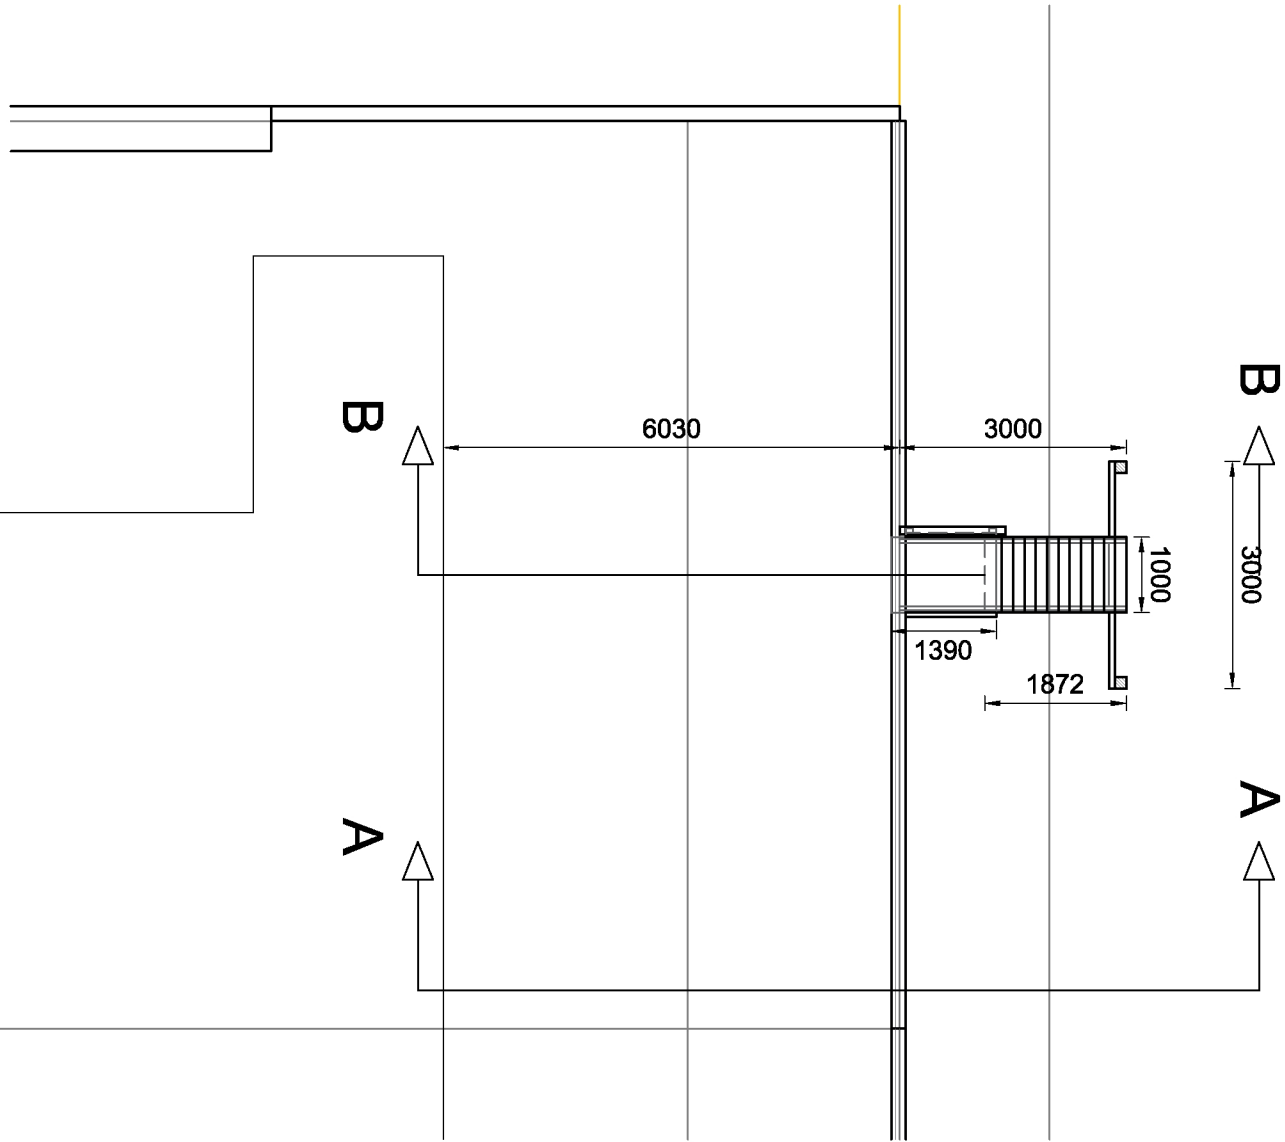
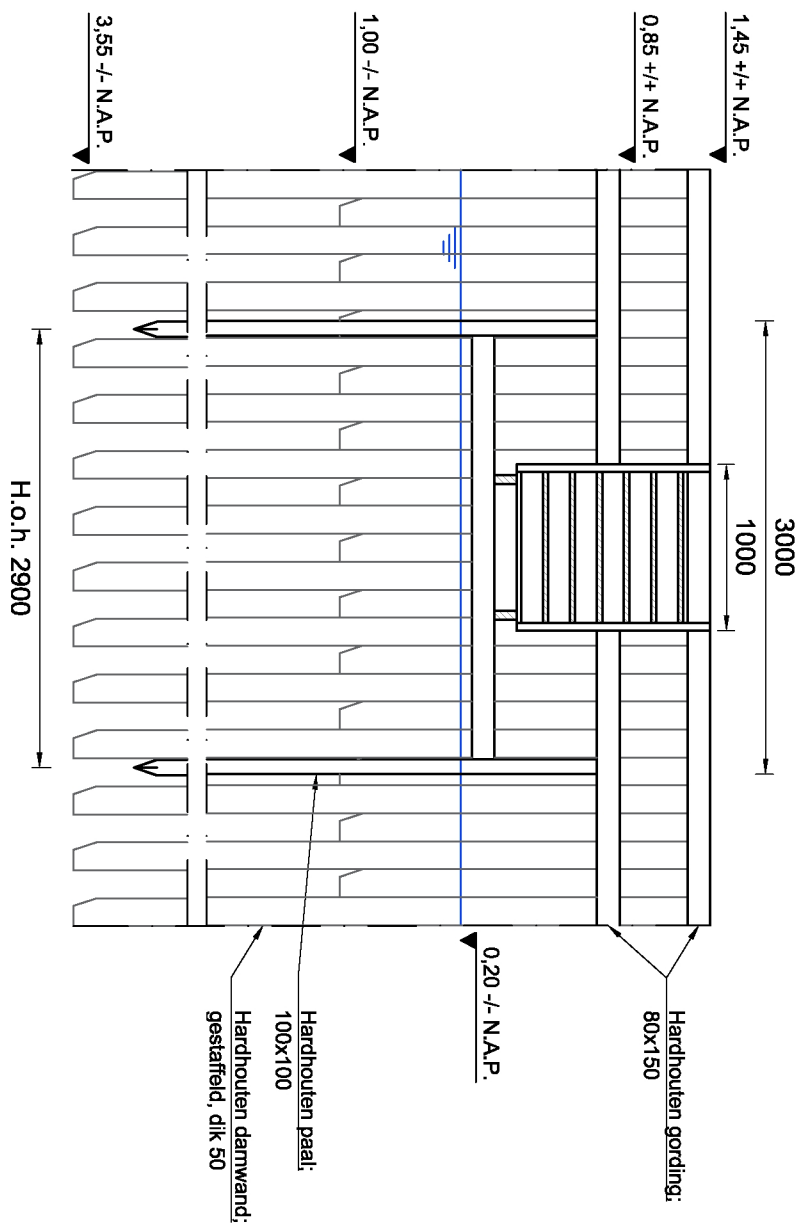
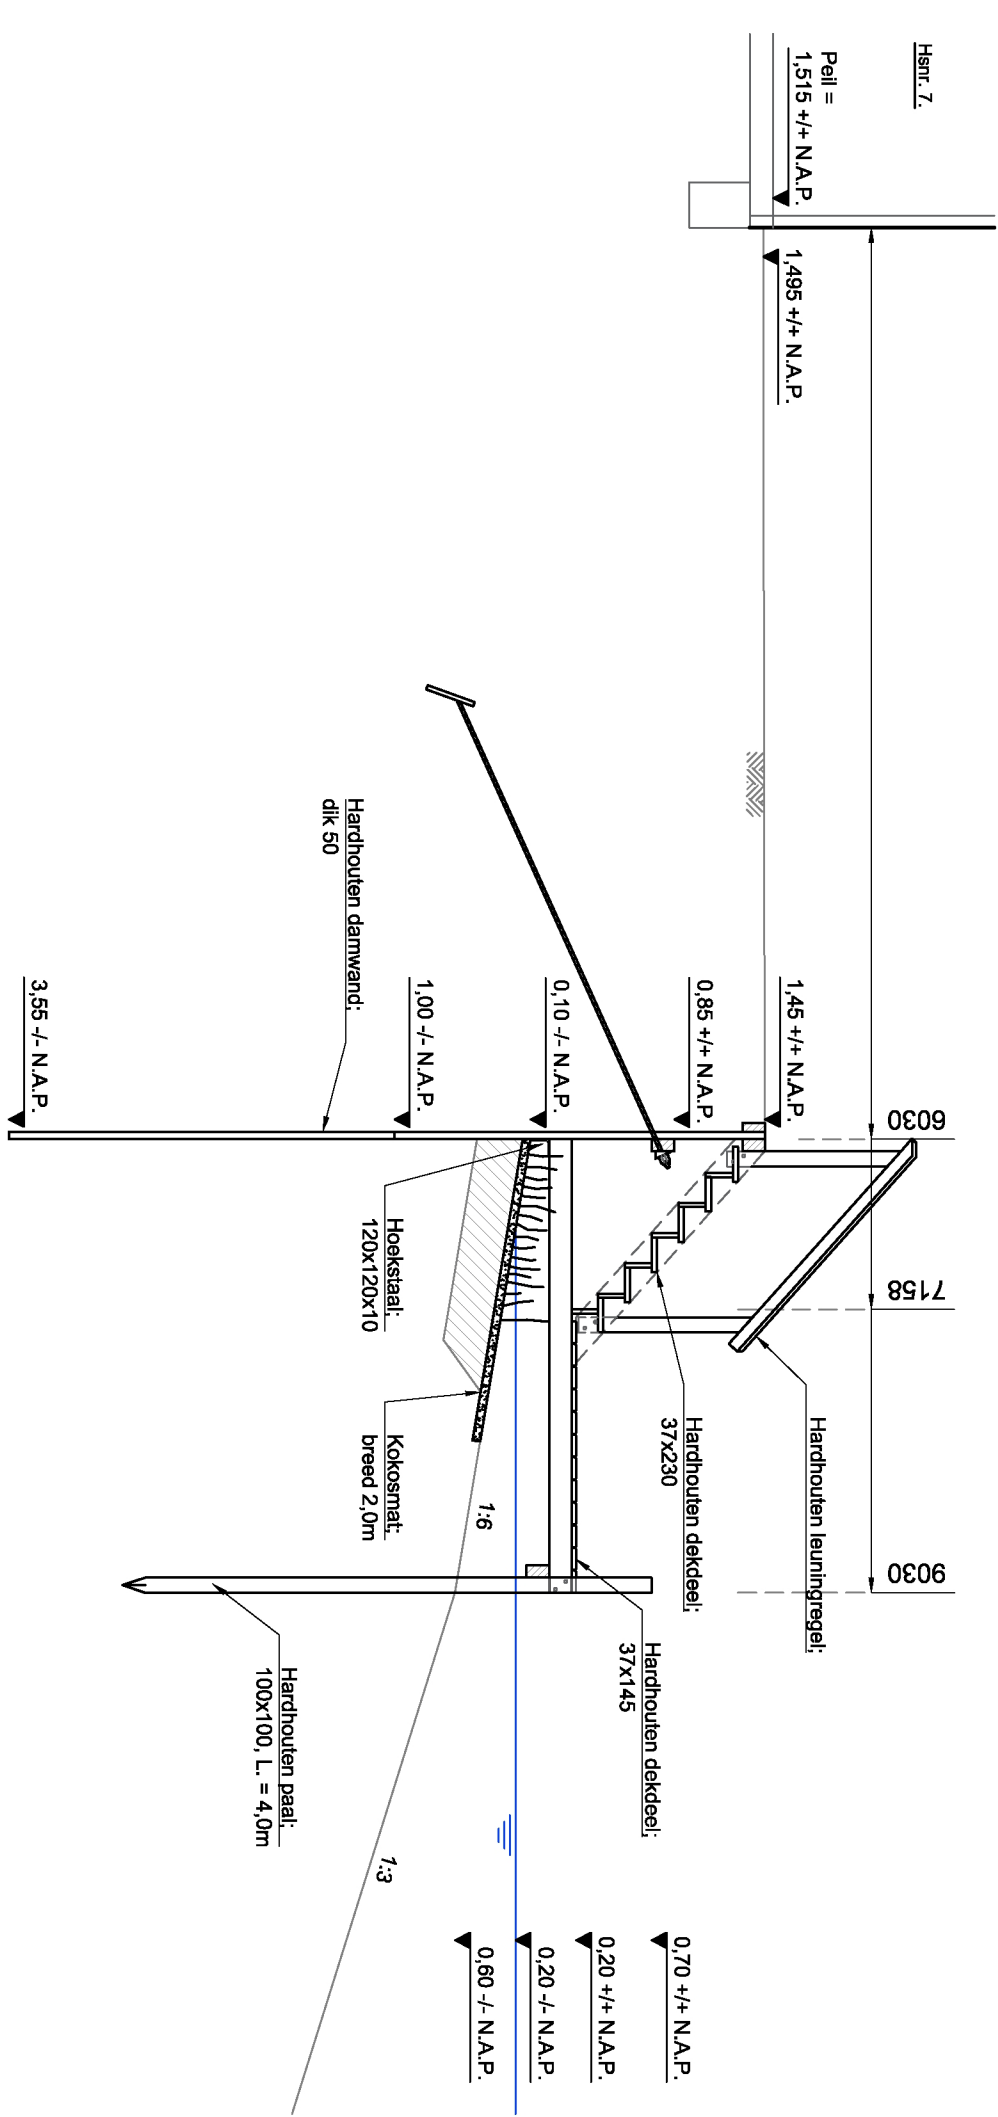


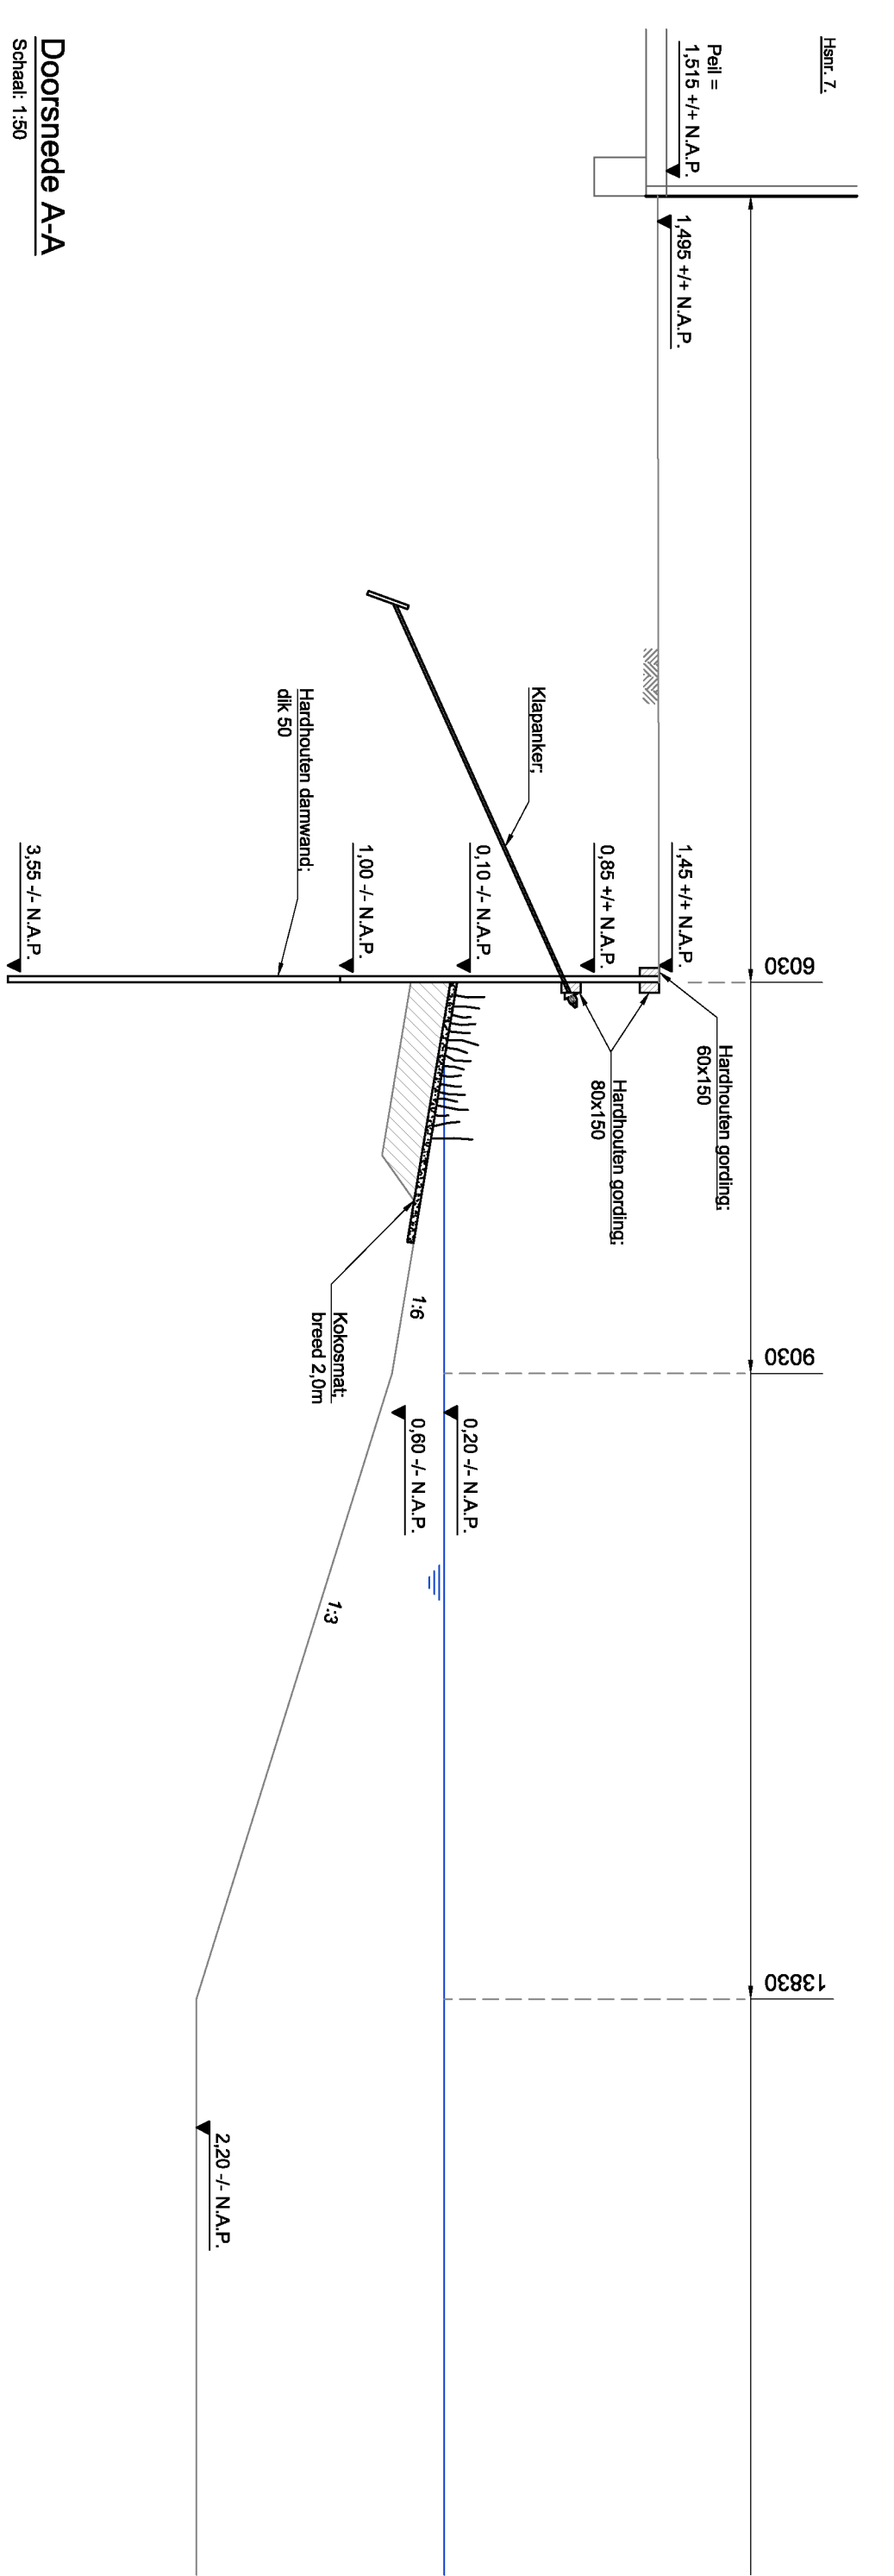

7.

Huisnr. 7

Schaal: 1:100

Opmerkingen

- Maten in millimeters
- Hoogtemaatvoering in meters t.o.v. N.A.P.
- Aan deze tekeningen kunnen geen rechten worden ontleend

Doorsnede B-B

Schaal: 1:50

Vooraanzicht steiger			
Wijz.	Datum	Get.	Omschrijving
1	15-03-2017	JB	Wijziging oplegging steigers
2	23-03-2017	JB	Diverse wijzigingen steigers
3			
4			

Opdrachtgever: "V.v.e. waterwoningen Rini Ottehof"

Project: Oevers waterwoningen Rini Ottehof
Onderwerp: Oever Rini Ottehof 7

VANGEEMEN GROND WEGEN WATER

Form: A2
Sch.: 1:50 / 1:100
Get.: J. Bas
Datum: 01-02-2017
Tek.nr: 160708.10.01-hsnr. 7

Alle rechten voorbehouden. Tekening is eigendom van D. van Geemen & Zn. B.V. te Purmer. Niets van deze tekening mag worden gekopieerd of ge(e)produceerd, op welke wijze dan ook, zonder voorafgaande schriftelijke toestemming van de eigenaar.

Van Geemen B.V.
Oosterweg M20
1482 AJ Purmer

Tel.: 0299 - 640 625
Web: www.vangeemen.nl
E-Mail: info@vangeemen.nl

