



NIEUWBOUW 6 RIJWONINGEN a/h CONRADPARK te NIEUWVEEN

16.4744 | 22 AUGUSTUS 2016 | ir. J.J. GULDEMOND

ARCHITECTENBUREAU
PIET ONDERWATER & PARTNERS

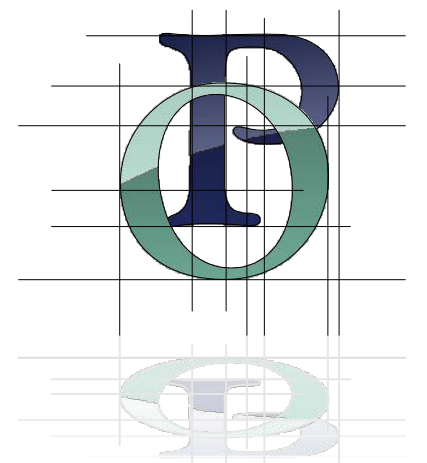

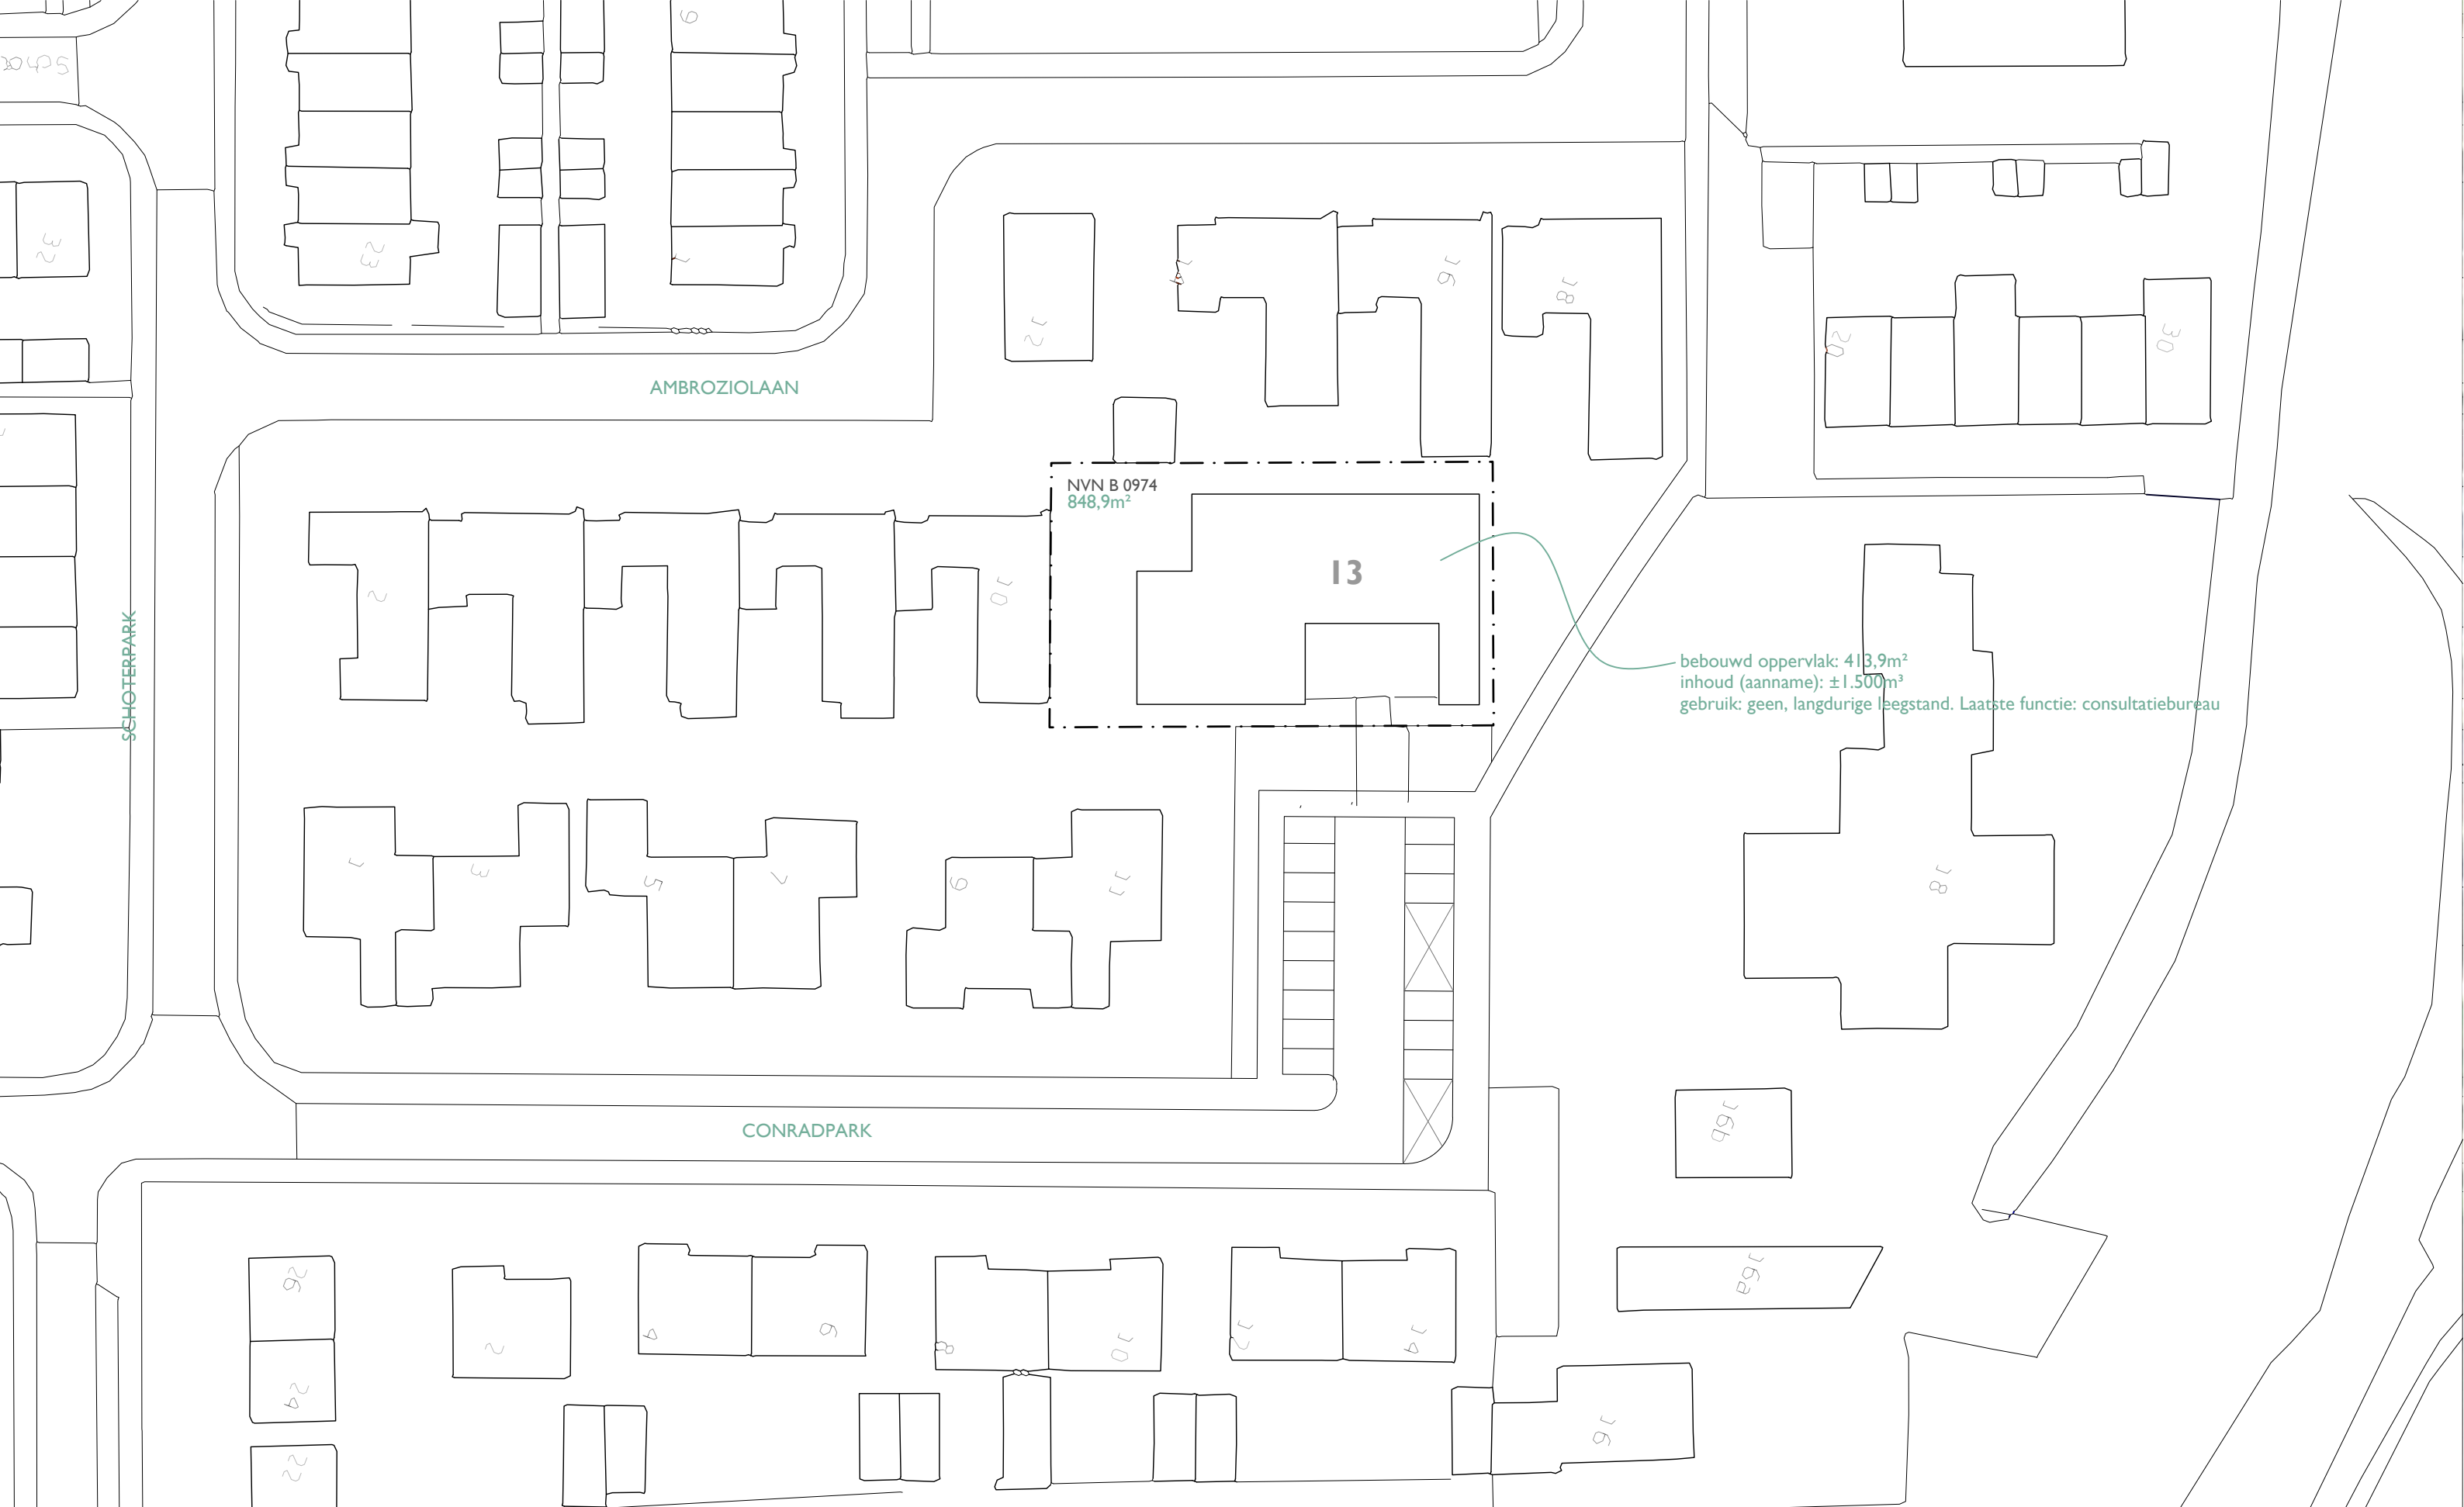


220816
16.4744

01
1:500

BESTAANDE SITUATIE 2441 AE, Nieuwveen

ARCHITECTENBUREAU
PIET ONDERWATER & PARTNERS

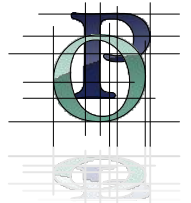





220816
16.4744




02
1:500

LUCHTFOTO

ARCHITECTENBUREAU
PIET ONDERWATER & PARTNERS

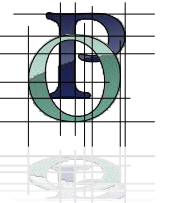

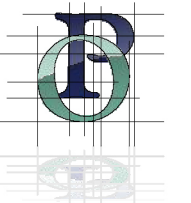

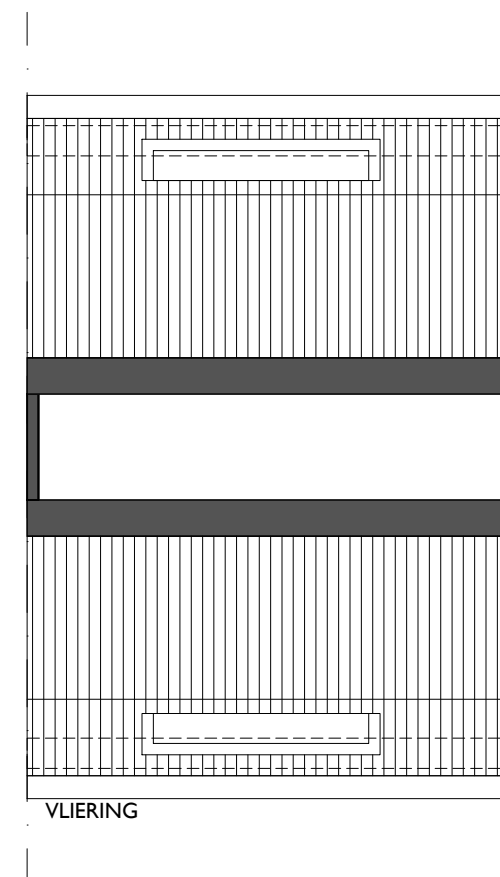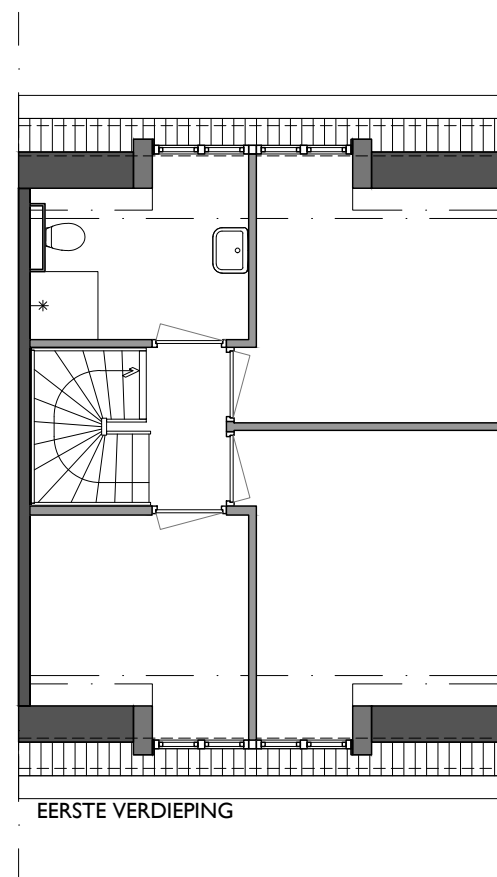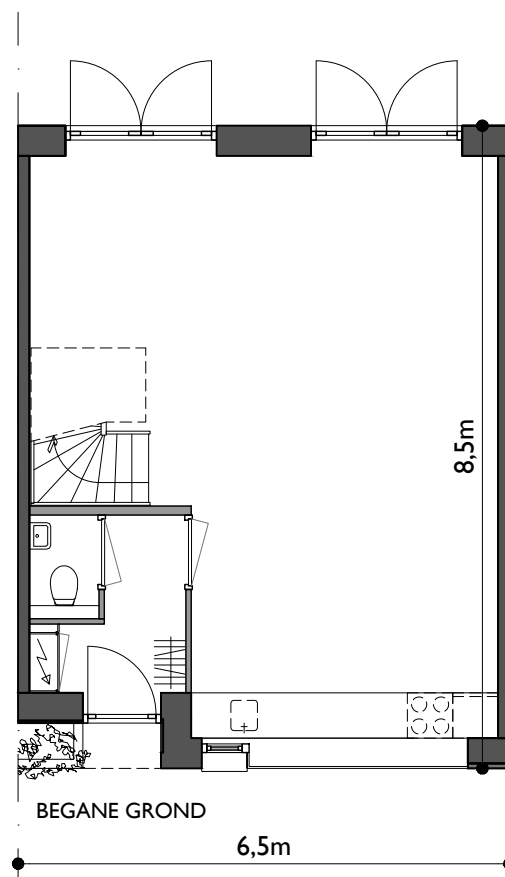



220816
16.4744


04
1:100

PLATTEGRONDEN WONING 01-03


ARCHITECTENBUREAU
PIET ONDERWATER & PARTNERS

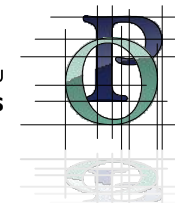

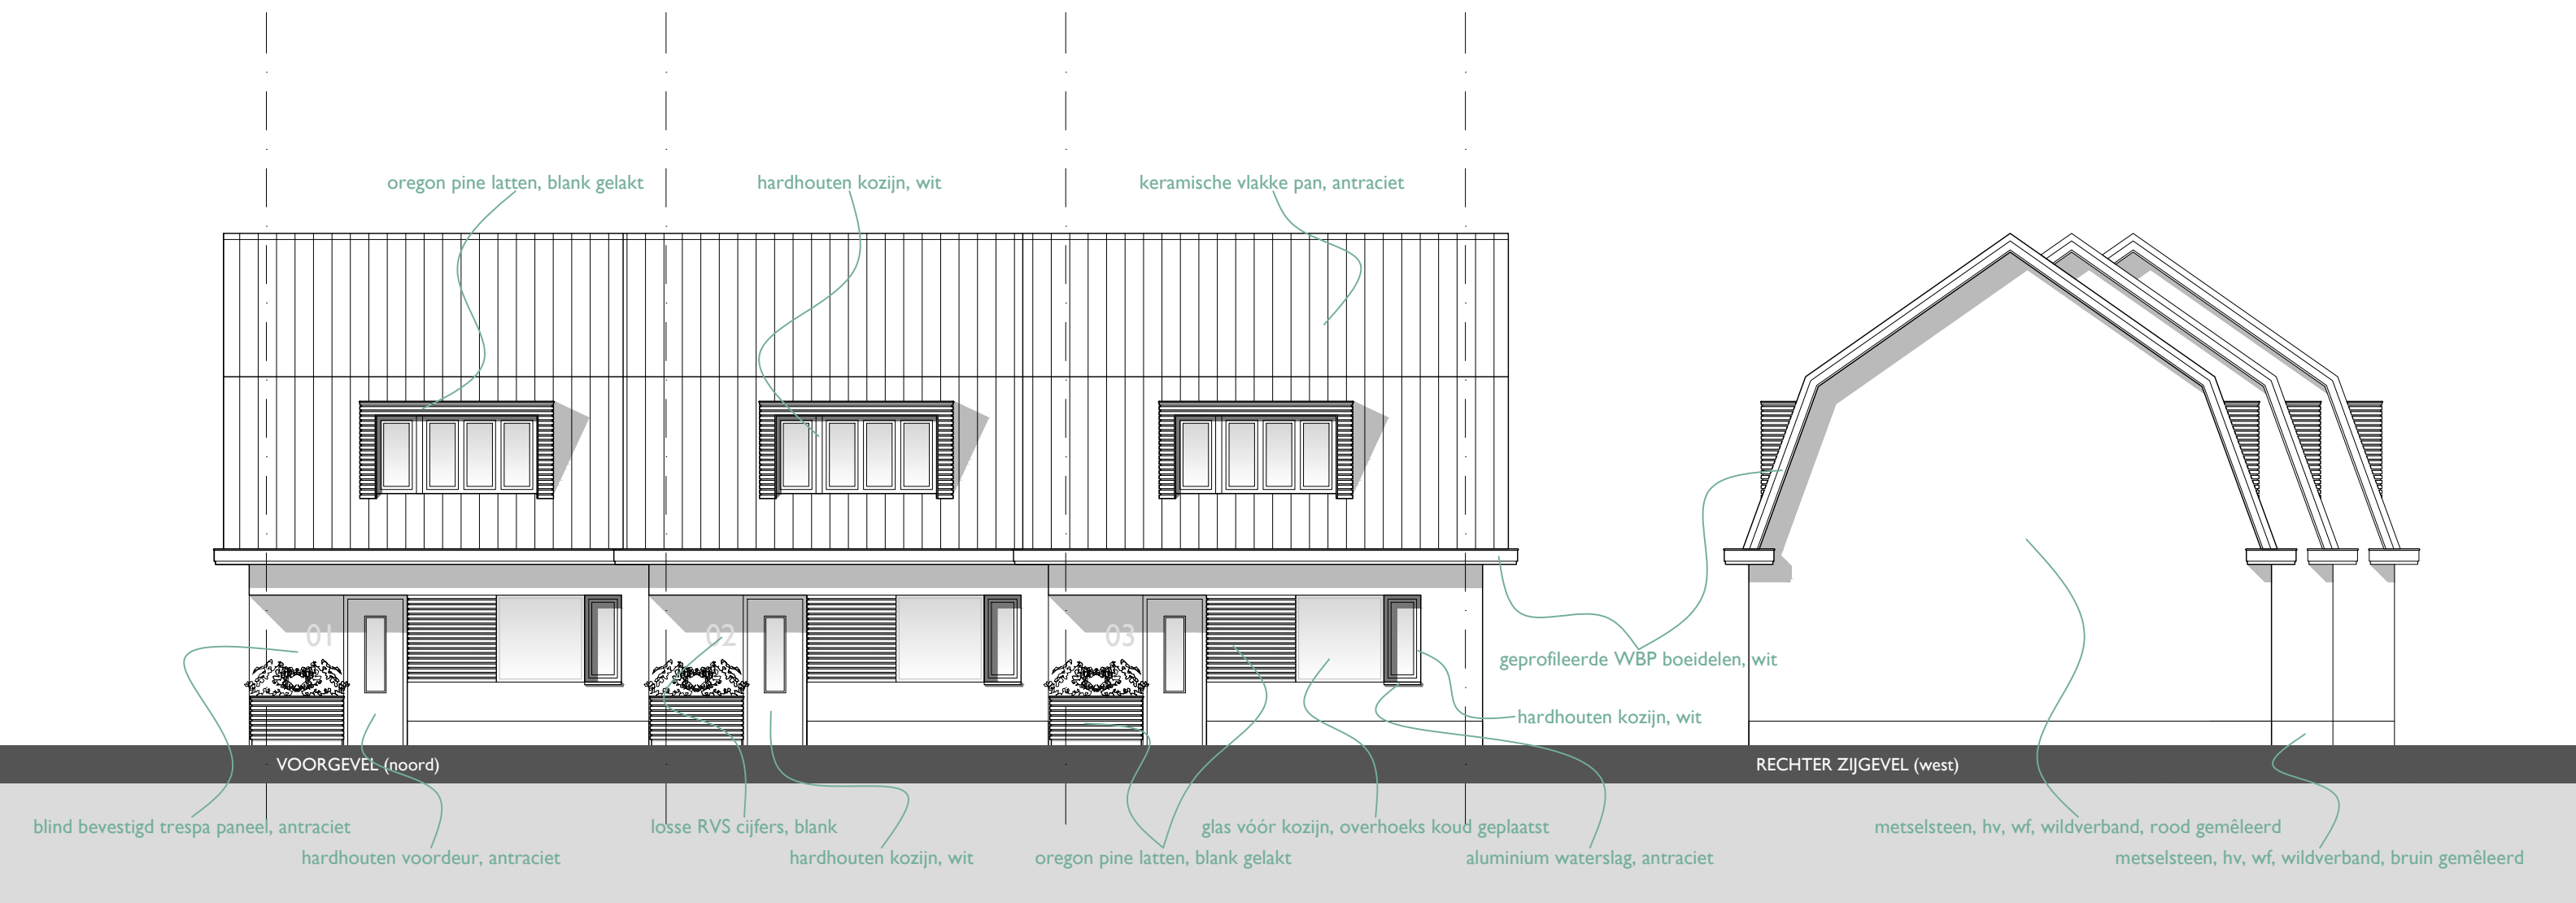


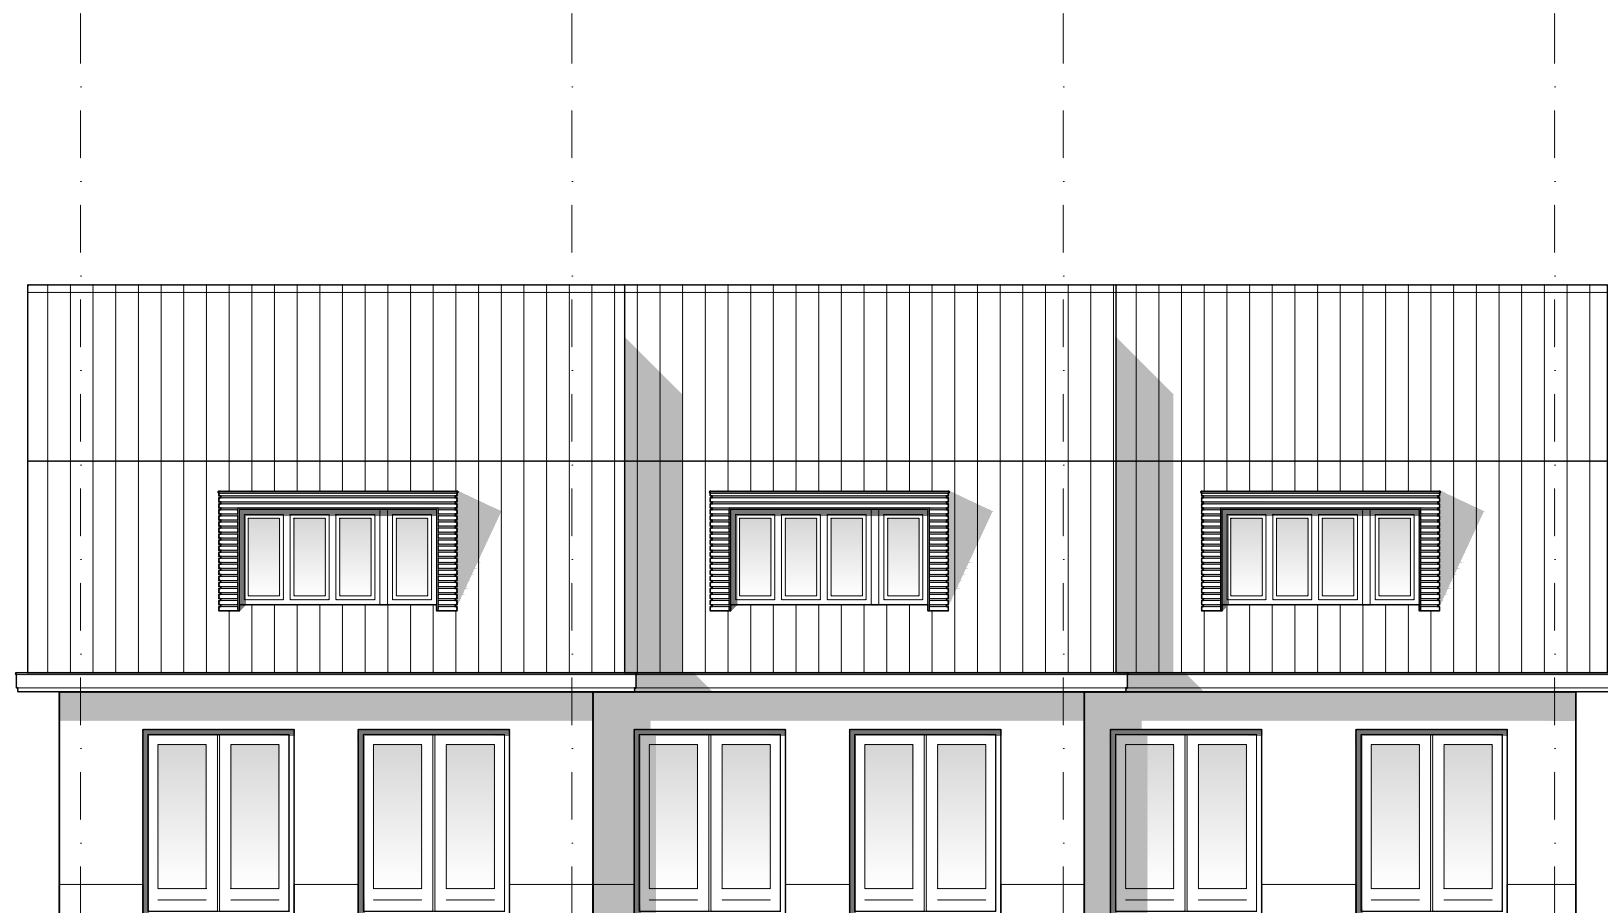

ACHTERGEVEL (zuid)

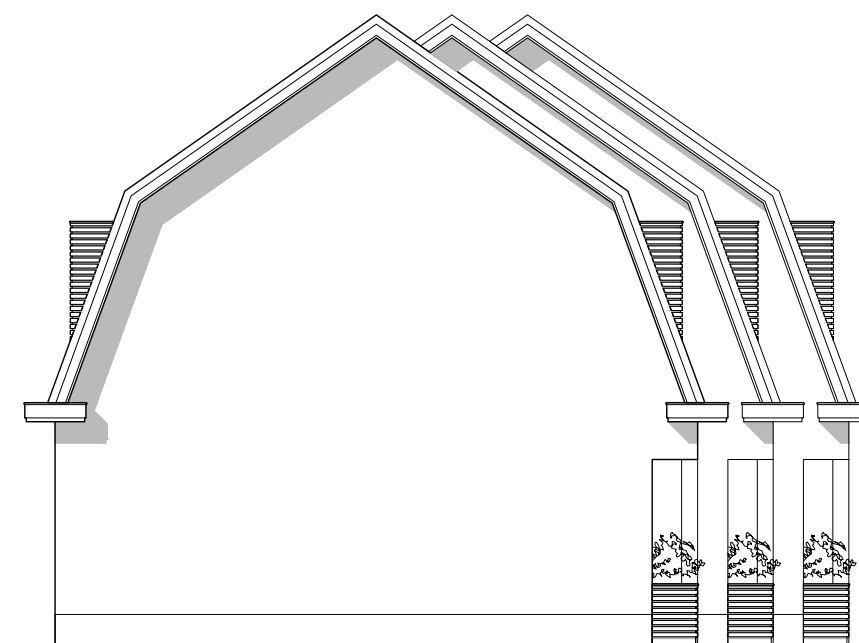


LINKER ZIJGEVEL (oost)



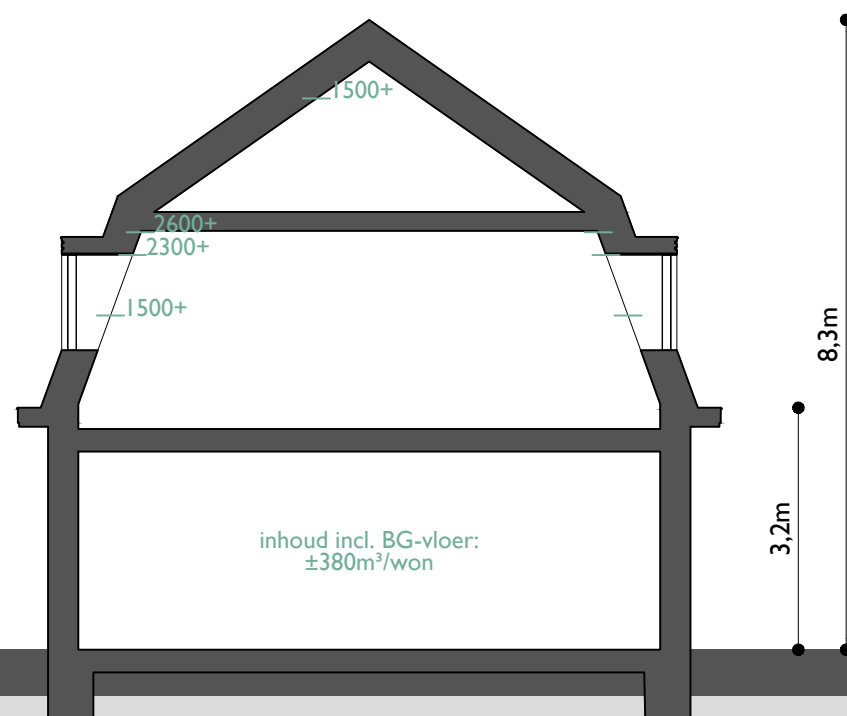


inhoud incl. BG-vloer:
±380m³/won

3,2m


8,3m

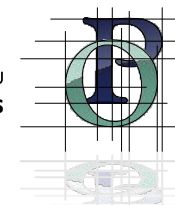

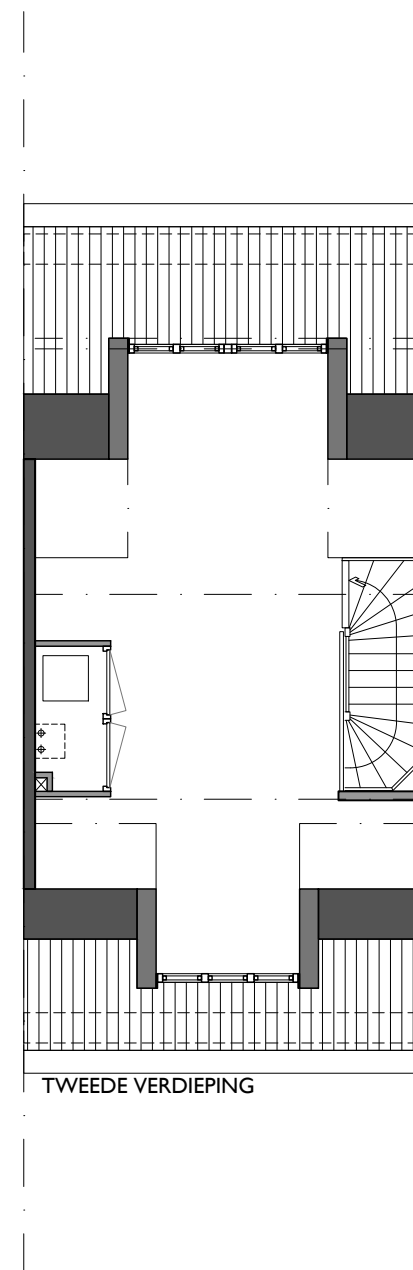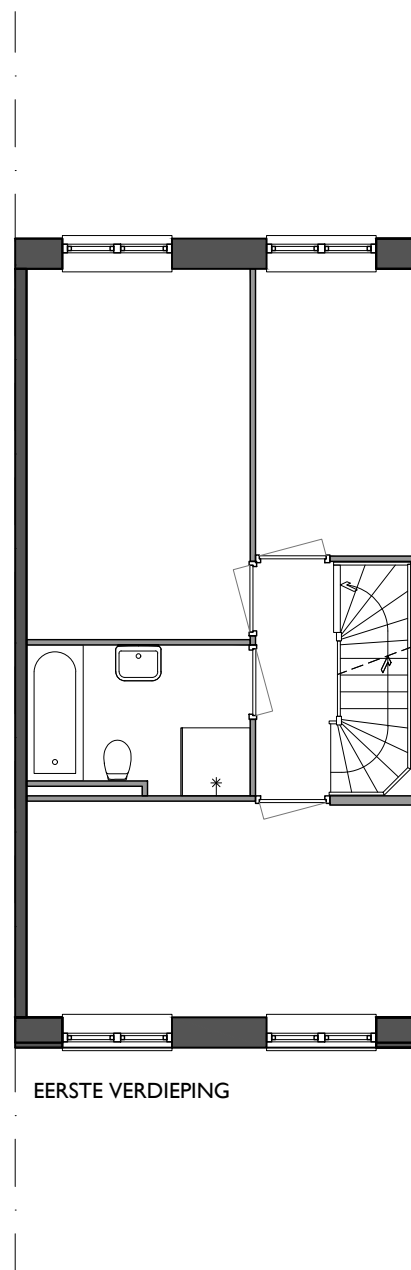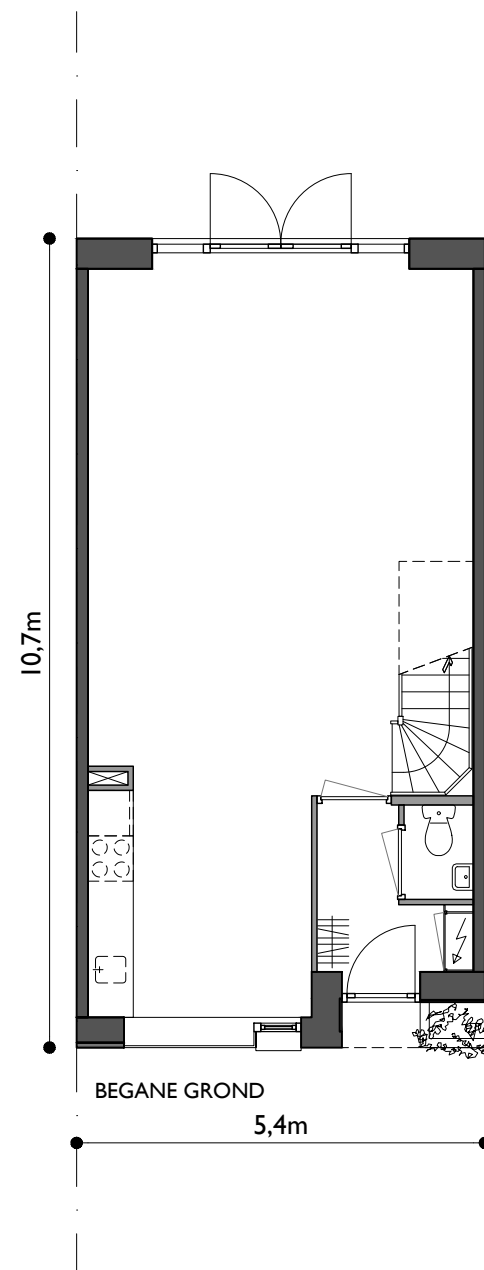



VOORGEVEL (oost)

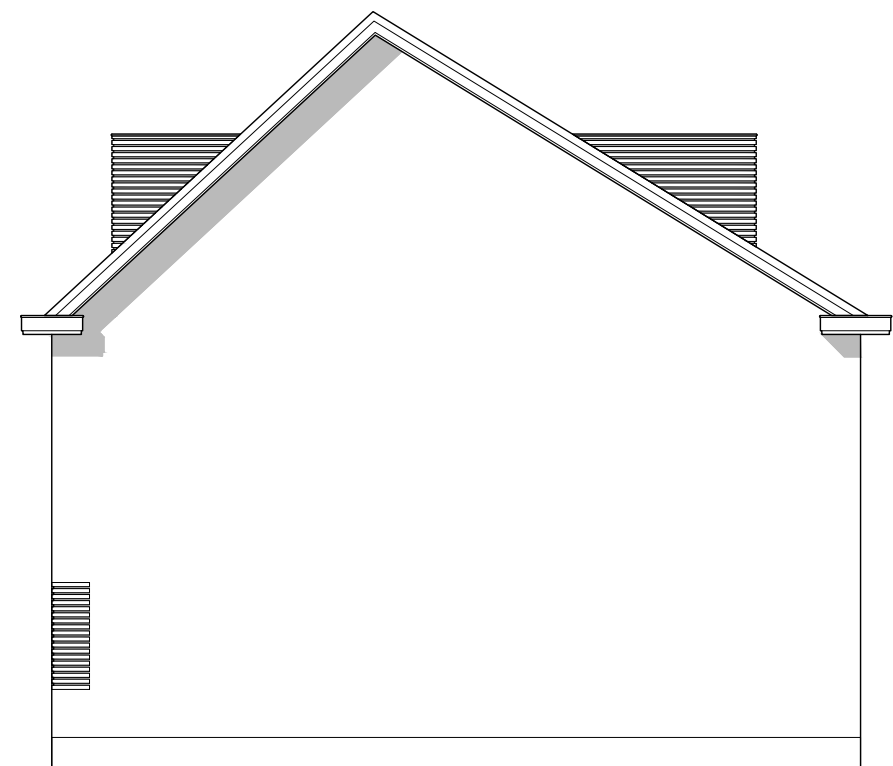


RECHTER ZIJGEVEL (noord)

220816
16.4744

09
1:100


GEVELAANZICHTEN WONING 04-06

ARCHITECTENBUREAU
PIET ONDERWATER & PARTNERS

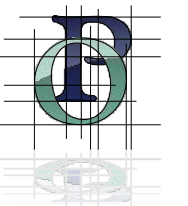



ACHTERGEVEL (west)

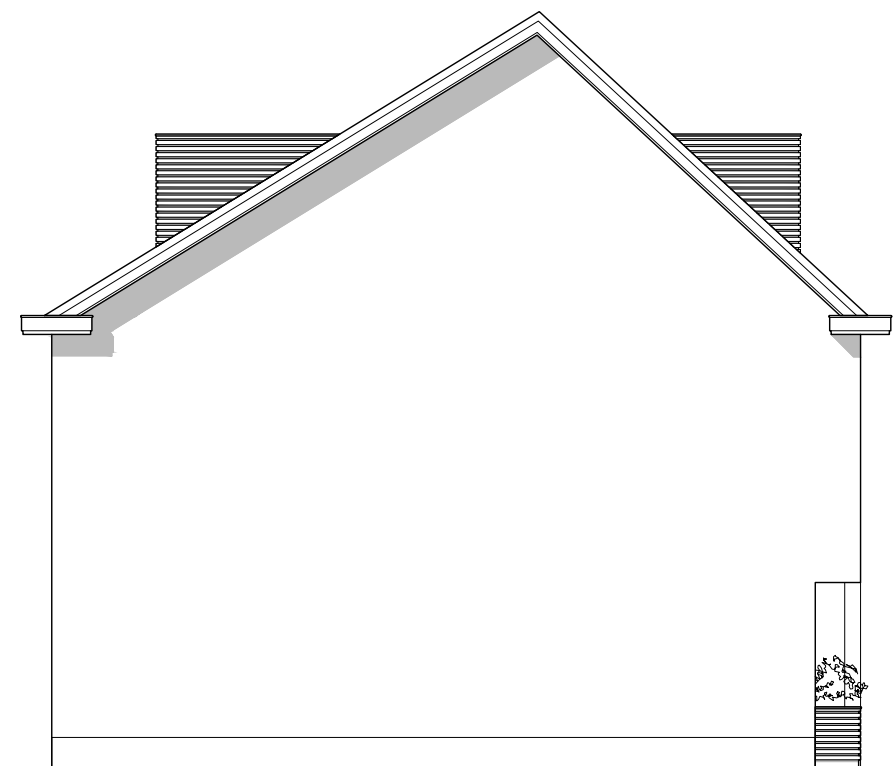

LINKER ZIJGEVEL (zuid)

