


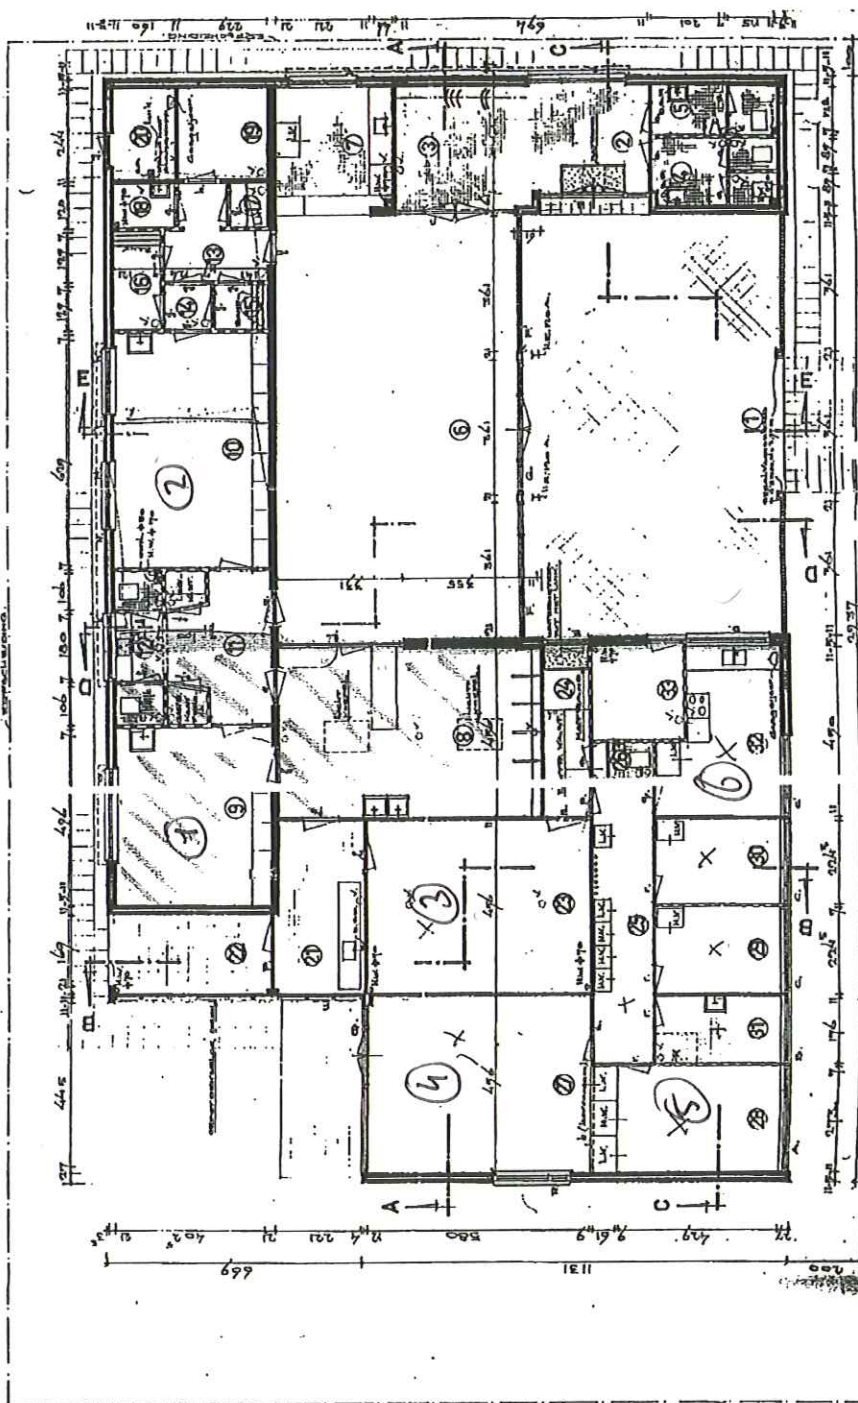

PLATTE GROND

Conradpark
Nieuwveen

Indeling/maatvoering kan afwijken

afgeen voor een