




betreft:	Nieuwbouw 6 woningen te Nieuwveen		
opdrachtgever:			
onderdeel:	Principe details		
projectarchitect:	ir. J. J. Guldemon	projectleider:	C. v.d. Meij
formaat:	A3 (420x297mm)	schaal:	1:5
projectnummer:	16.4744	bladnummer:	V.5.01
getekend:	AR	datum:	16 augustus 2016

ARCHITECTENBUREAU
PIET ONDERWATER & PARTNERS

Vliet Z.Z. 5 2231 GH RIJNSBURG | architectenregister: 1.890126.167
t: 071 402 6111 | f: 071 403 1717 | www.onderwater-partners.nl

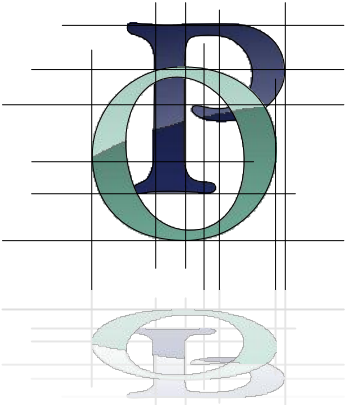

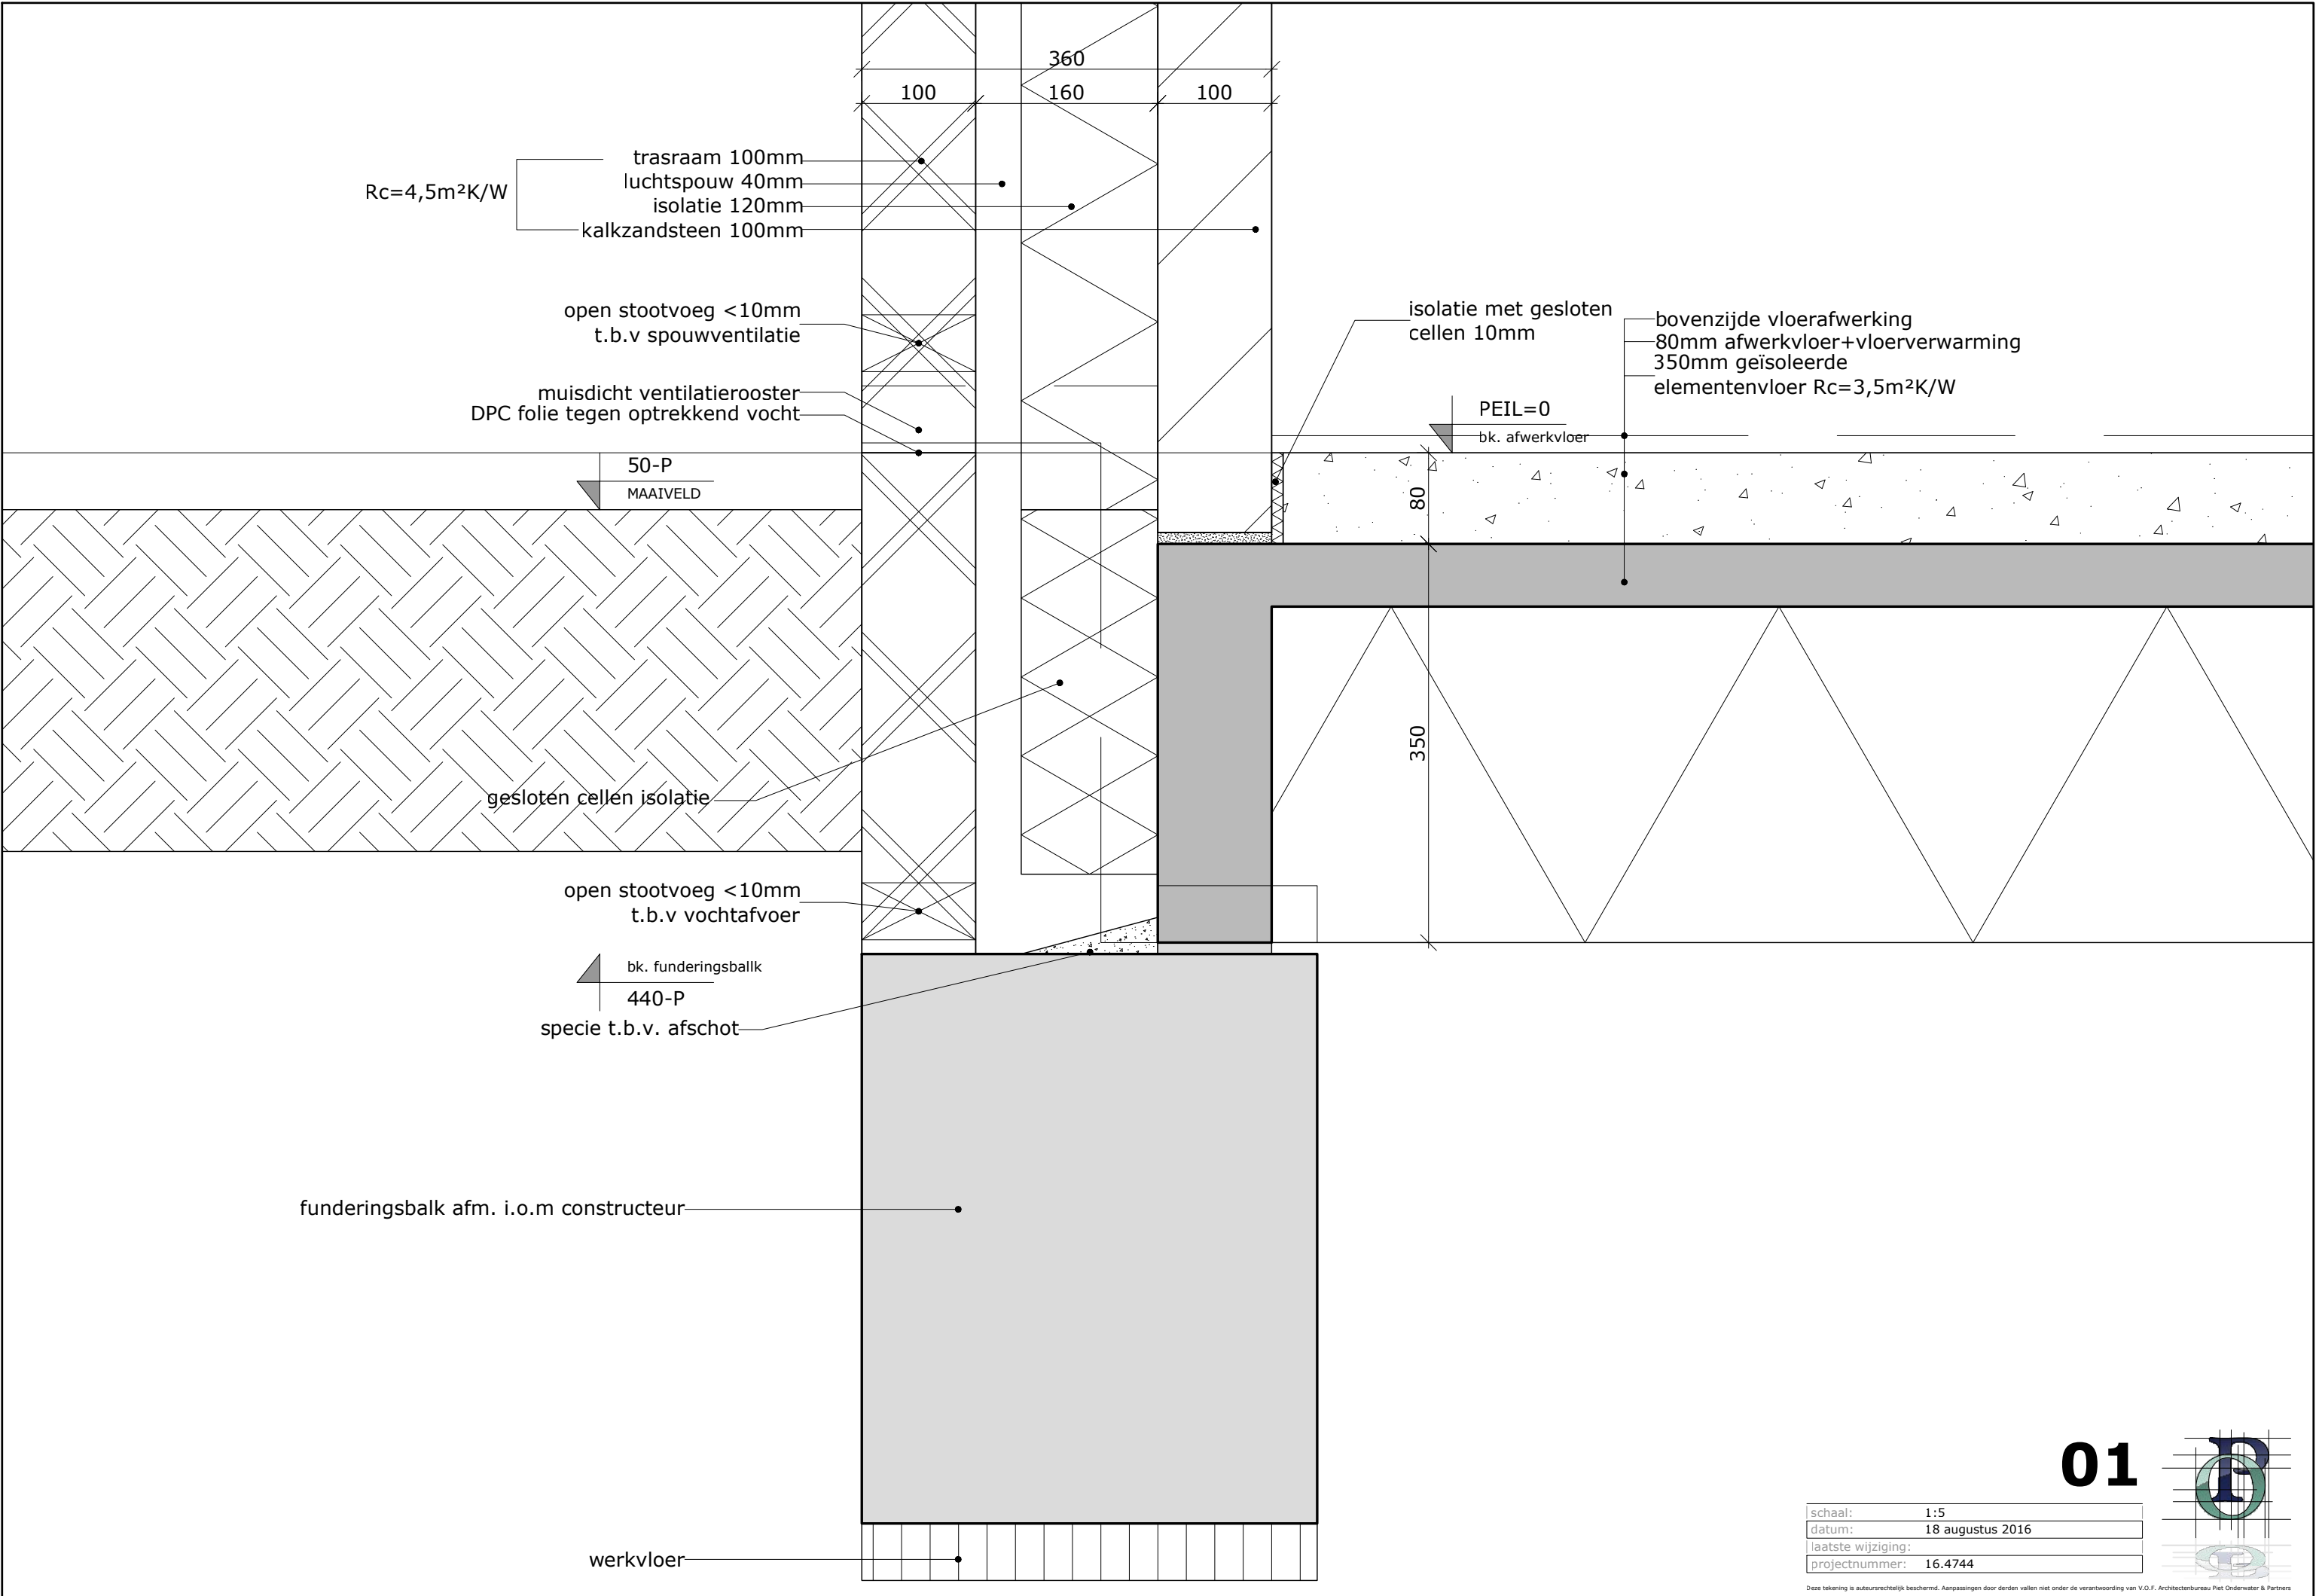

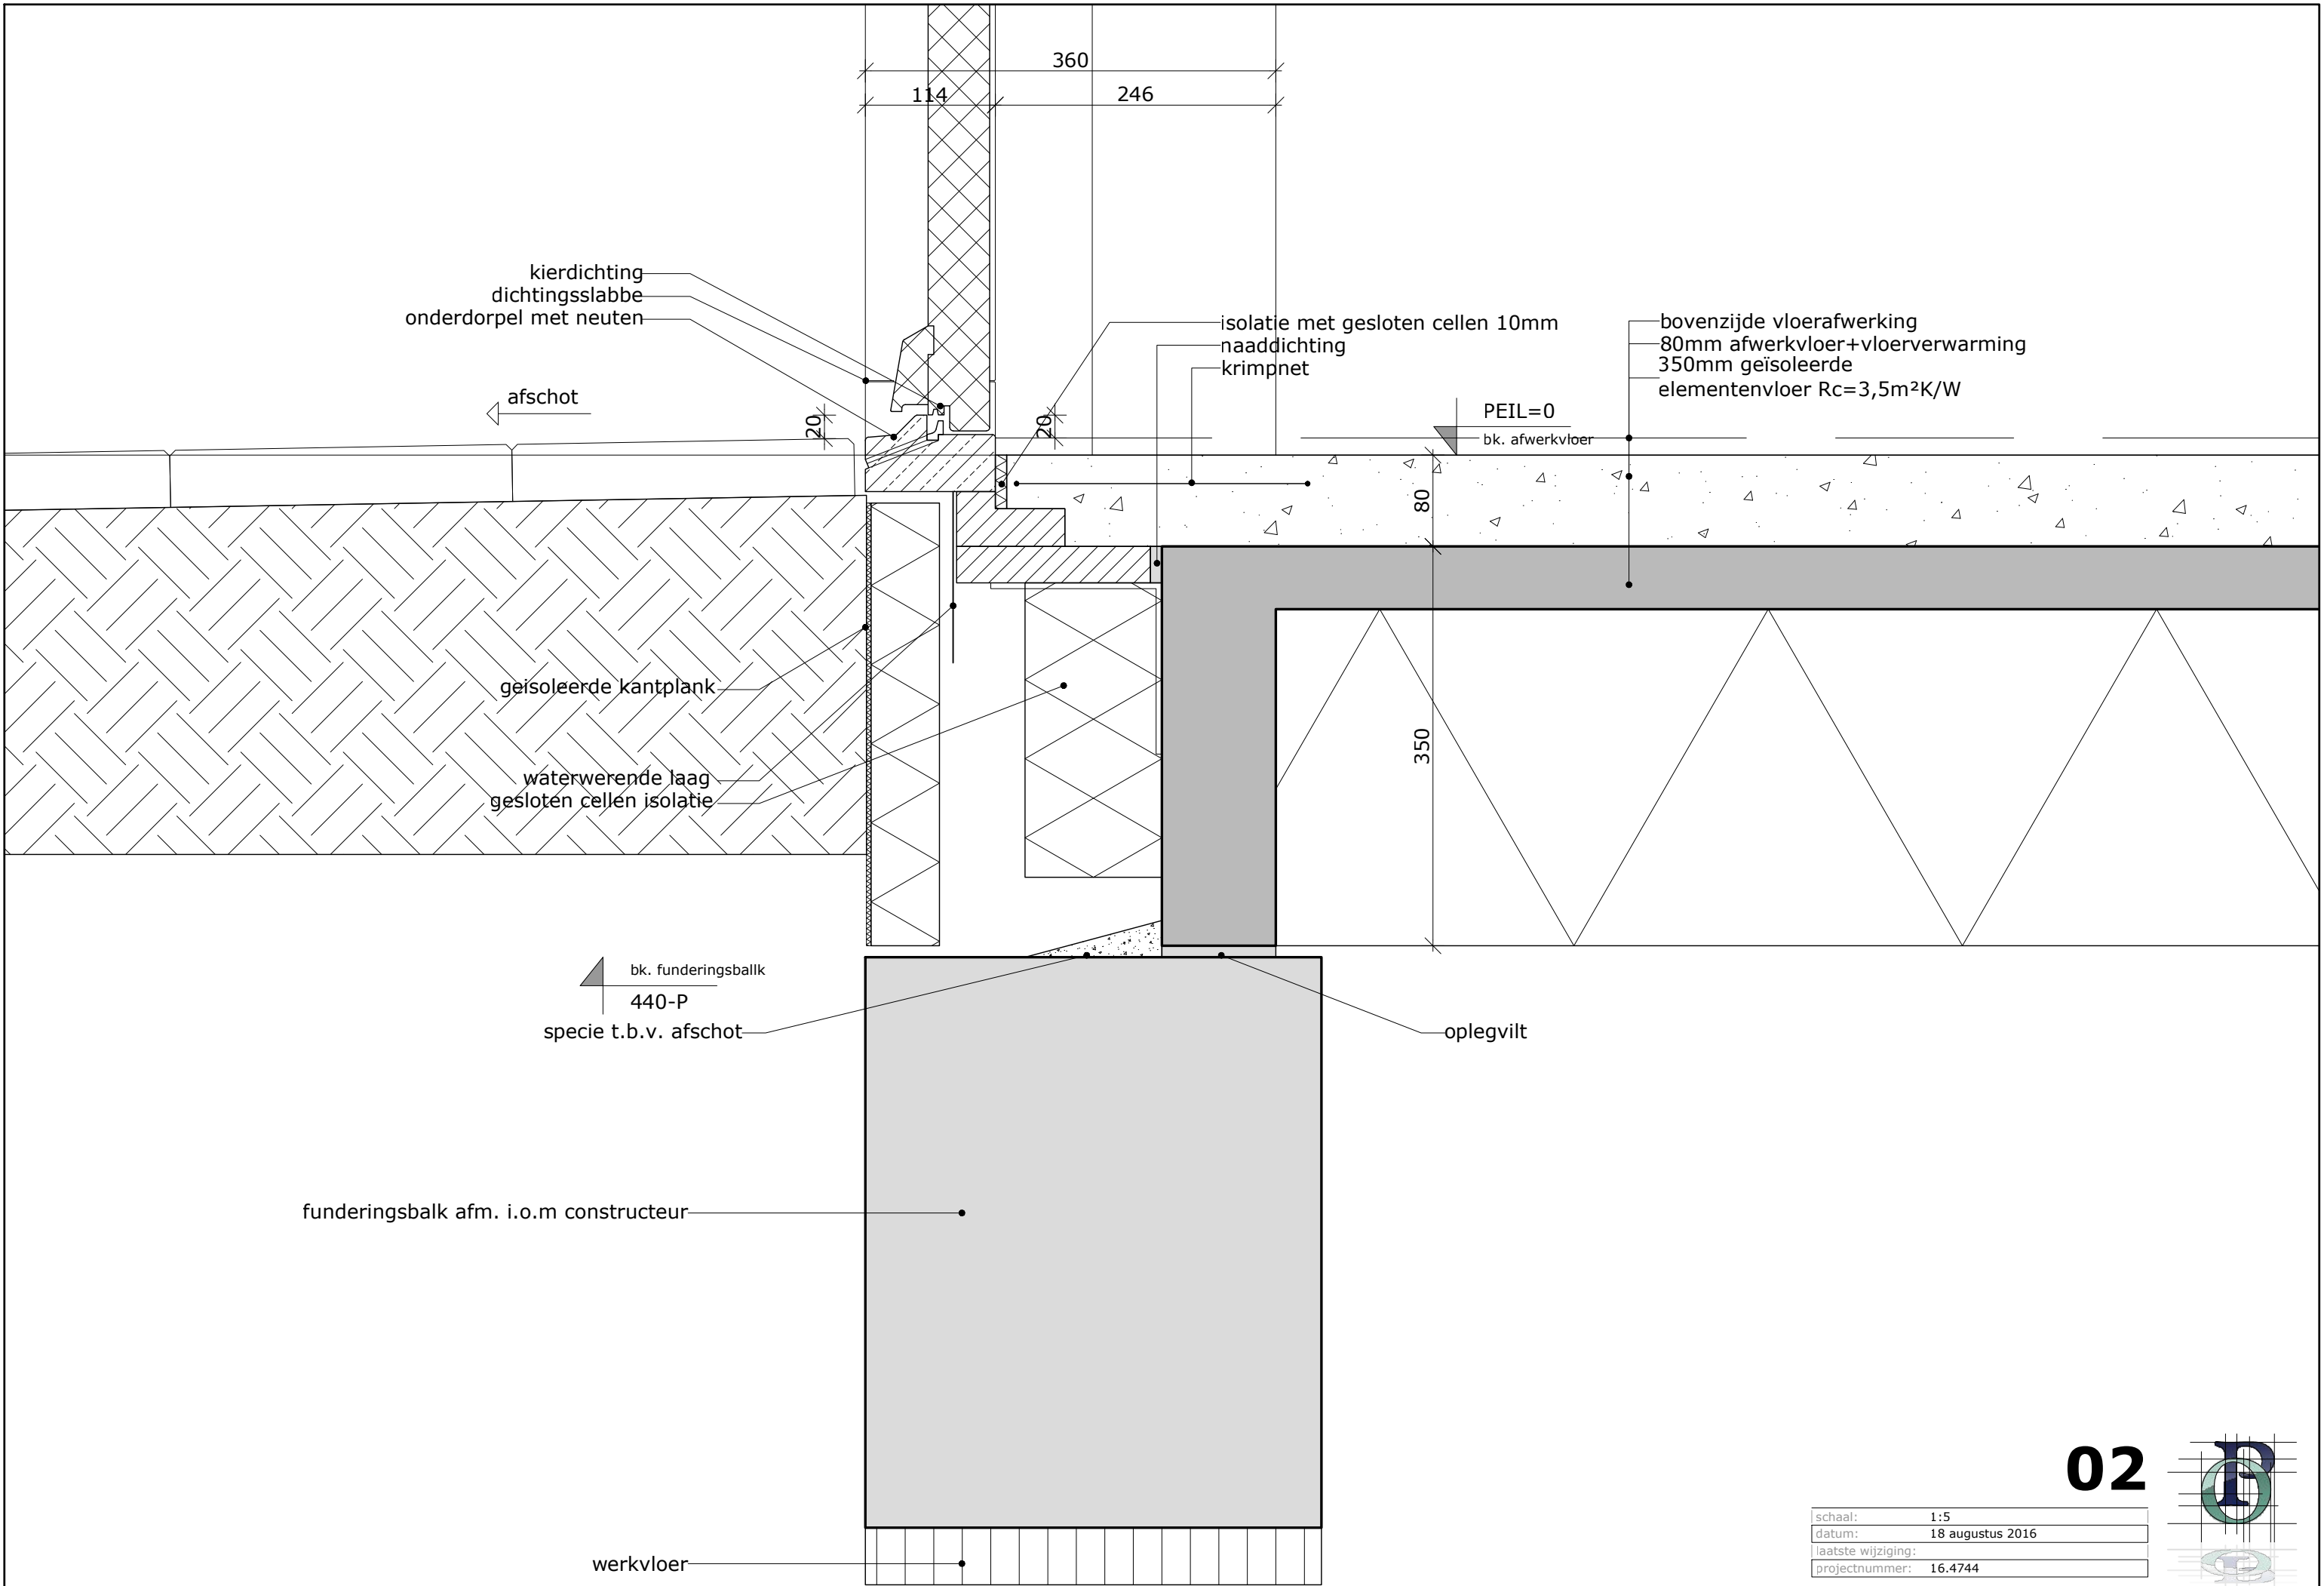

kierdichting
dichtingsslabbe
onderdorpel met neuten

afschot

isolatie met gesloten cellen 10mm
naaddichting
krimpNet

bovenzijde vloerafwerking
80mm afwerkvloer+vloerverwarming
350mm geïsoleerde
elementenvloer Rc=3,5m²K/W

PEIL=0
bk. afwerkvloer

geïsoleerde kantplank

waterwerende laag
gesloten cellen isolatie

bk. funderingsbalk
440-P
specie t.b.v. afschot


oplegvilt

funderingsbalk afm. i.o.m constructeur



werkvloer

02

schaal:	1:5
datum:	18 augustus 2016
laatste wijziging:	
projectnummer:	16.4744

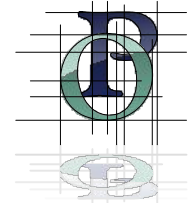

Deze tekening is auteursrechtelijk beschermd. Aanpassingen door derden vallen niet onder de verantwoordelijkheid van V.O.F. Architectenbureau Piet Onderwater & Partners

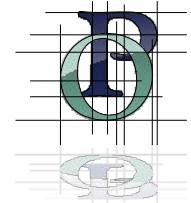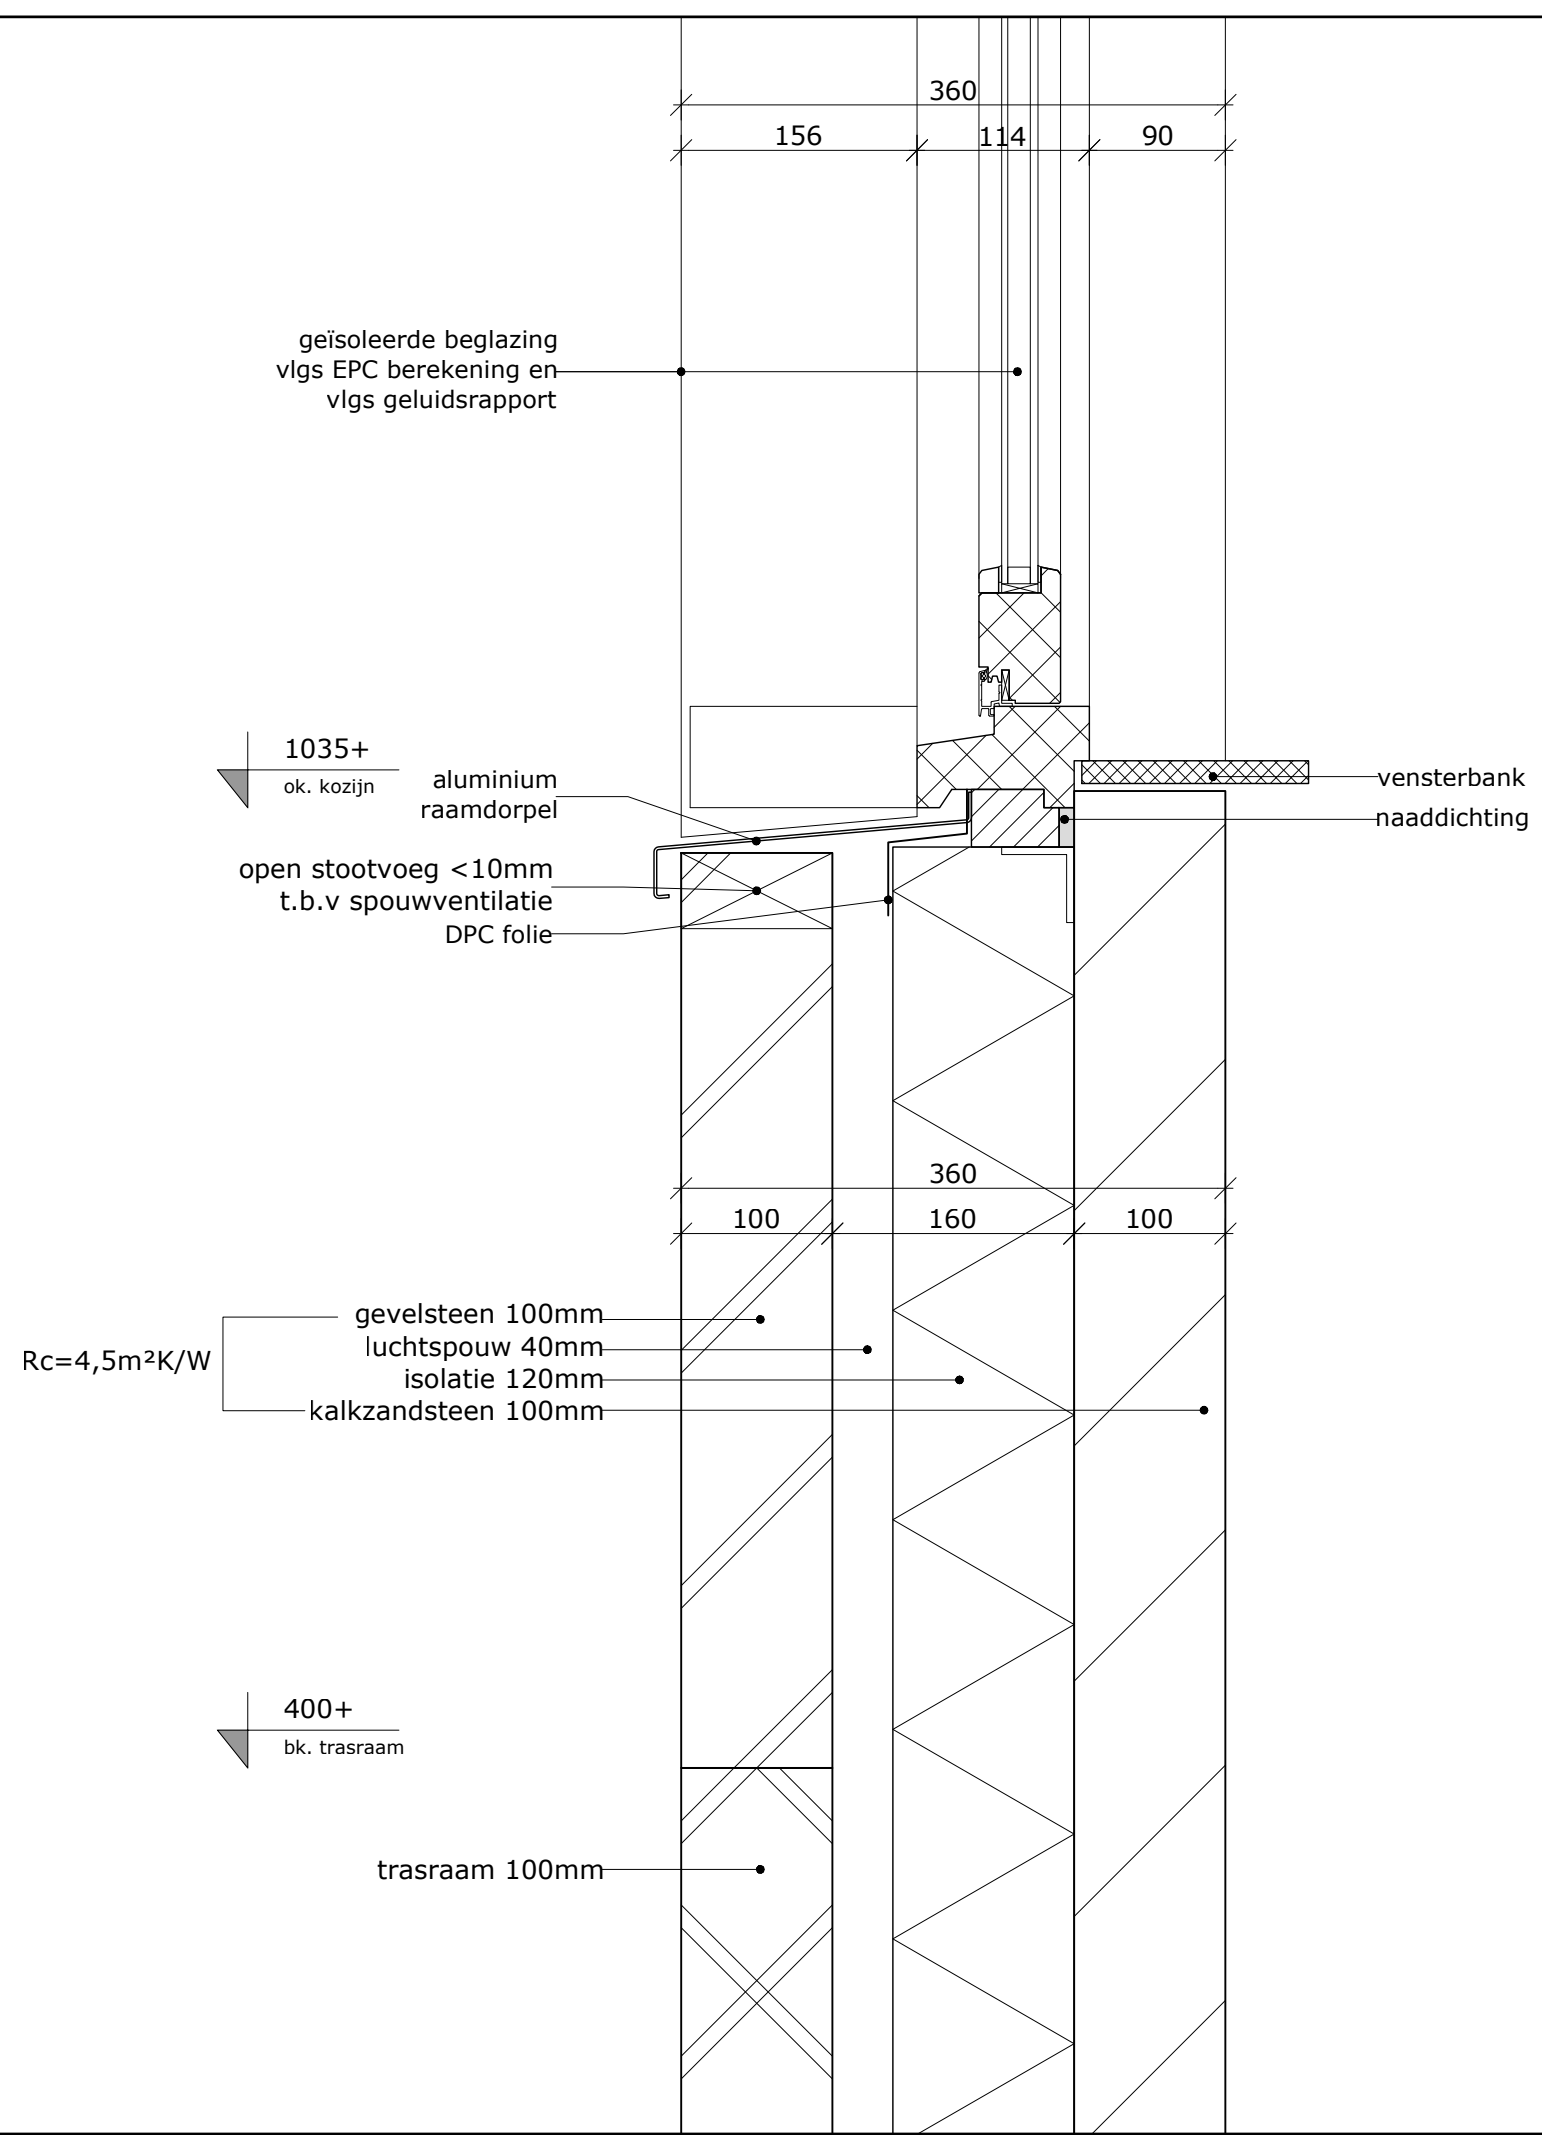

Rc=4,5m²K/W

oregon pine 26x55mm
zwart doek
rachels 40x50mm
waterkerende en dampdoorlatende folie
regelwerk 38x184mm hoh 407mm
isolatie 180mm
dampremmende folie
kalkzandsteen 100mm

1035+
ok. houten delen

zink

open stootvoeg <10mm
t.b.v spouwventilatie
DPC folie

Rc=4,5m²K/W

gevelsteen 100mm
luchtsouw 40mm
isolatie 120mm
kalkzandsteen 100mm

400+
bk. trasraam

trasraam 100mm

360

260

100

360

100


160


100

05

schaal:	1:5
datum:	18 augustus 2016
laatste wijziging:	
projectnummer:	16.4744

Deze tekening is auteursrechtelijk beschermd. Aanpassingen door derden vallen niet onder de verantwoording van V.O.F. Architectenbureau Piet Onderwater & Partners

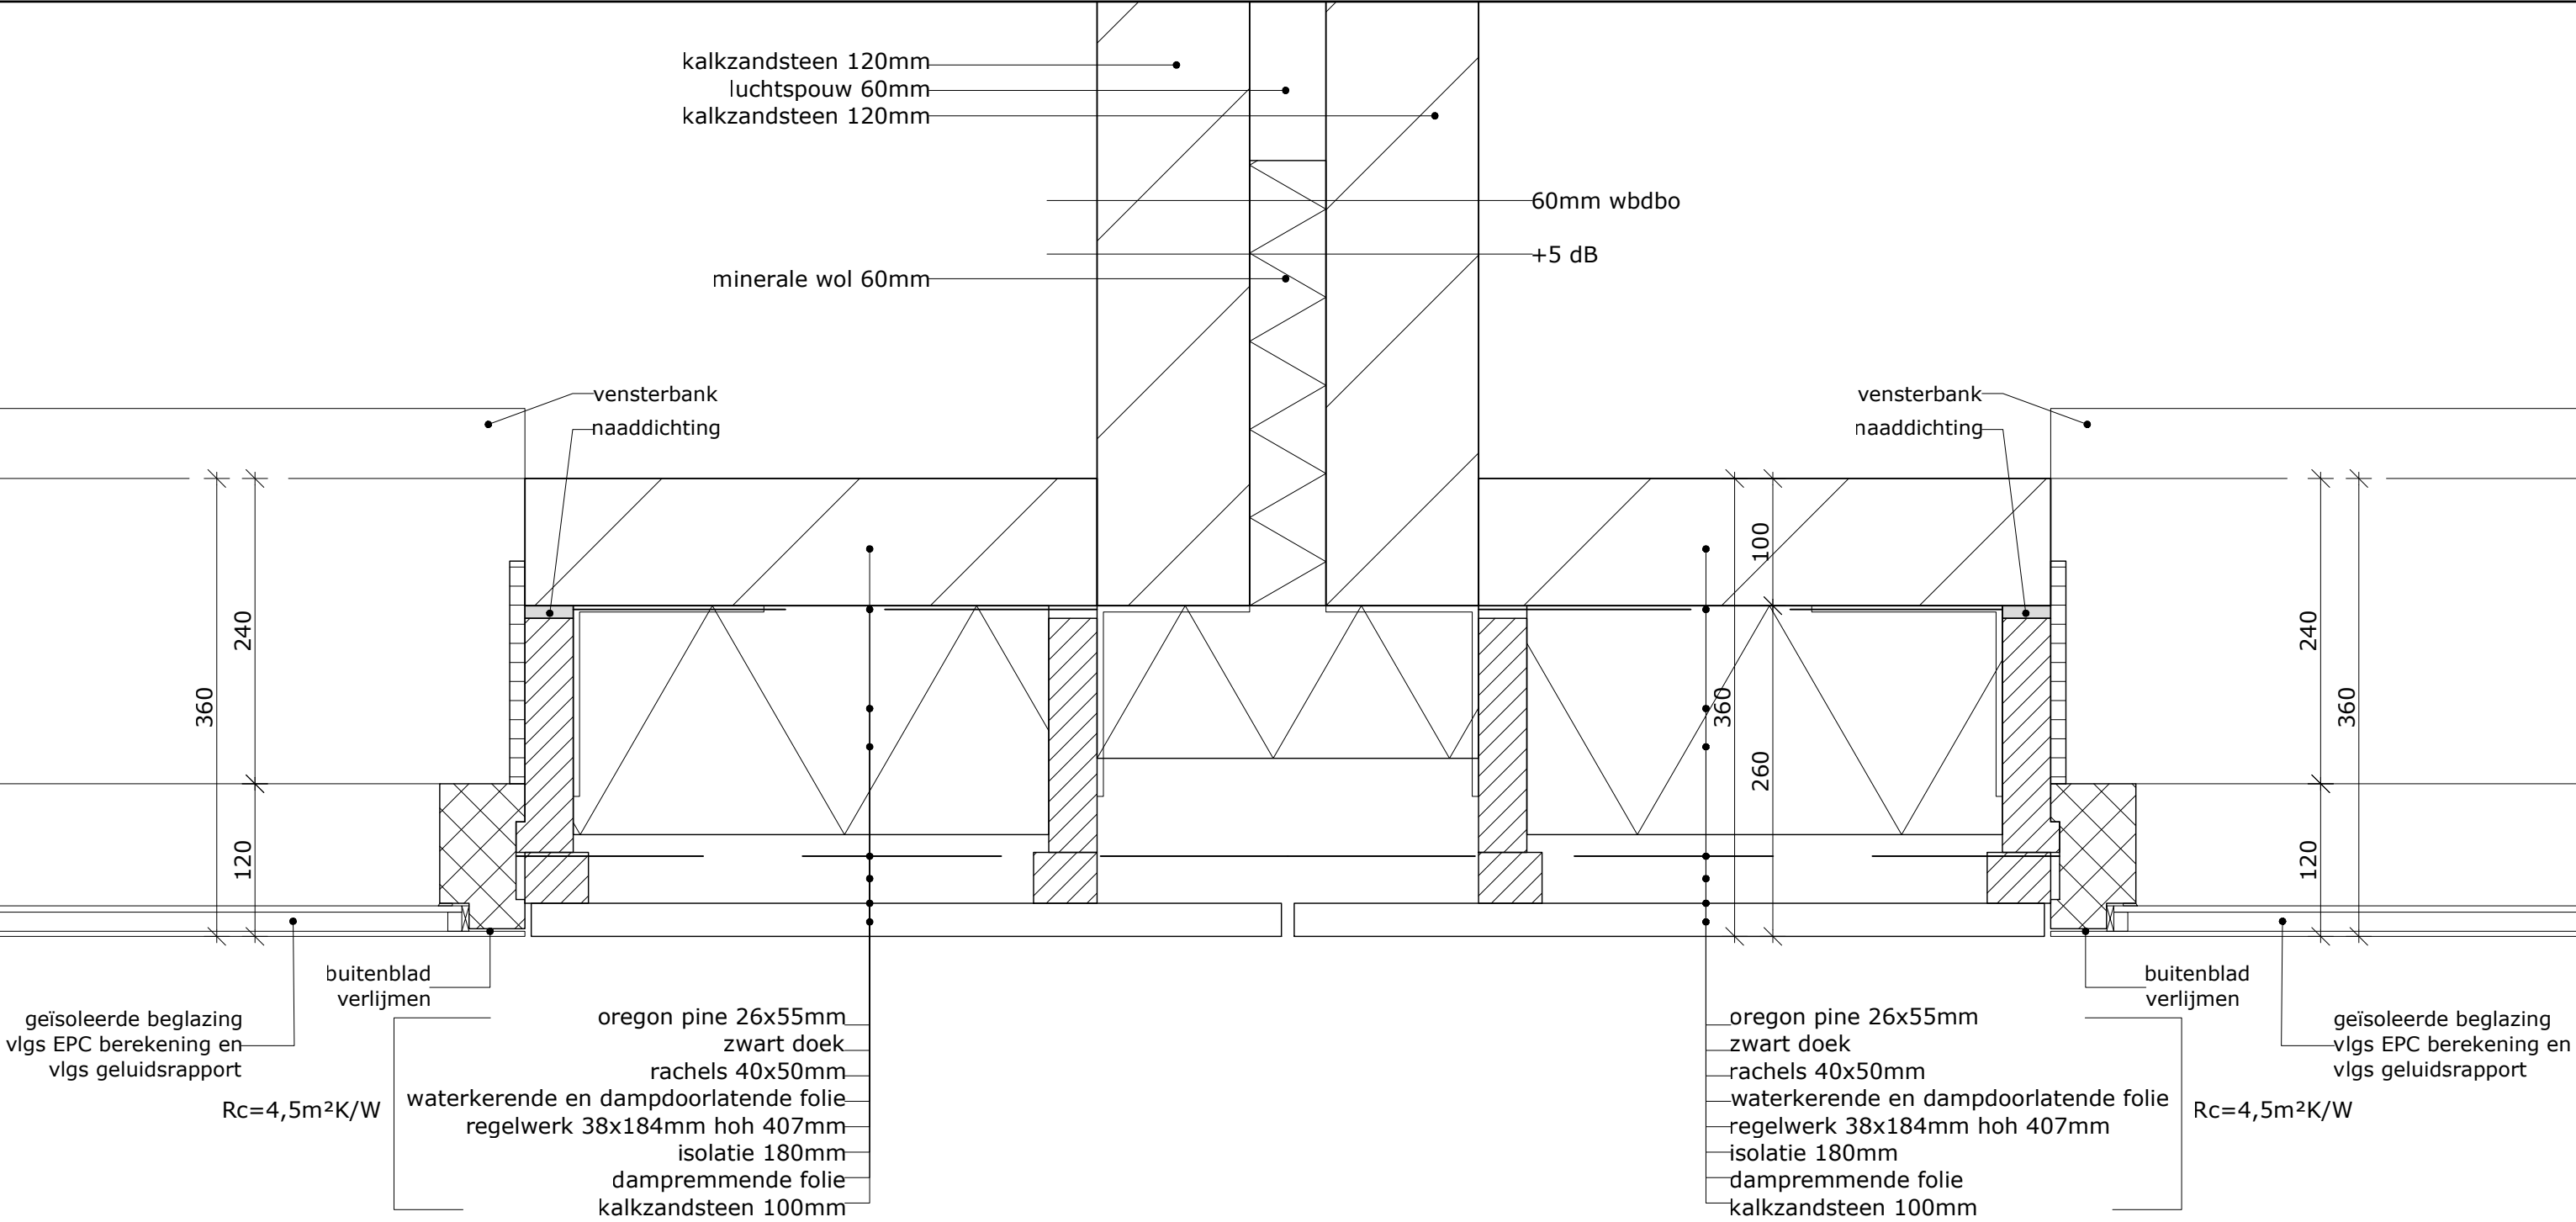

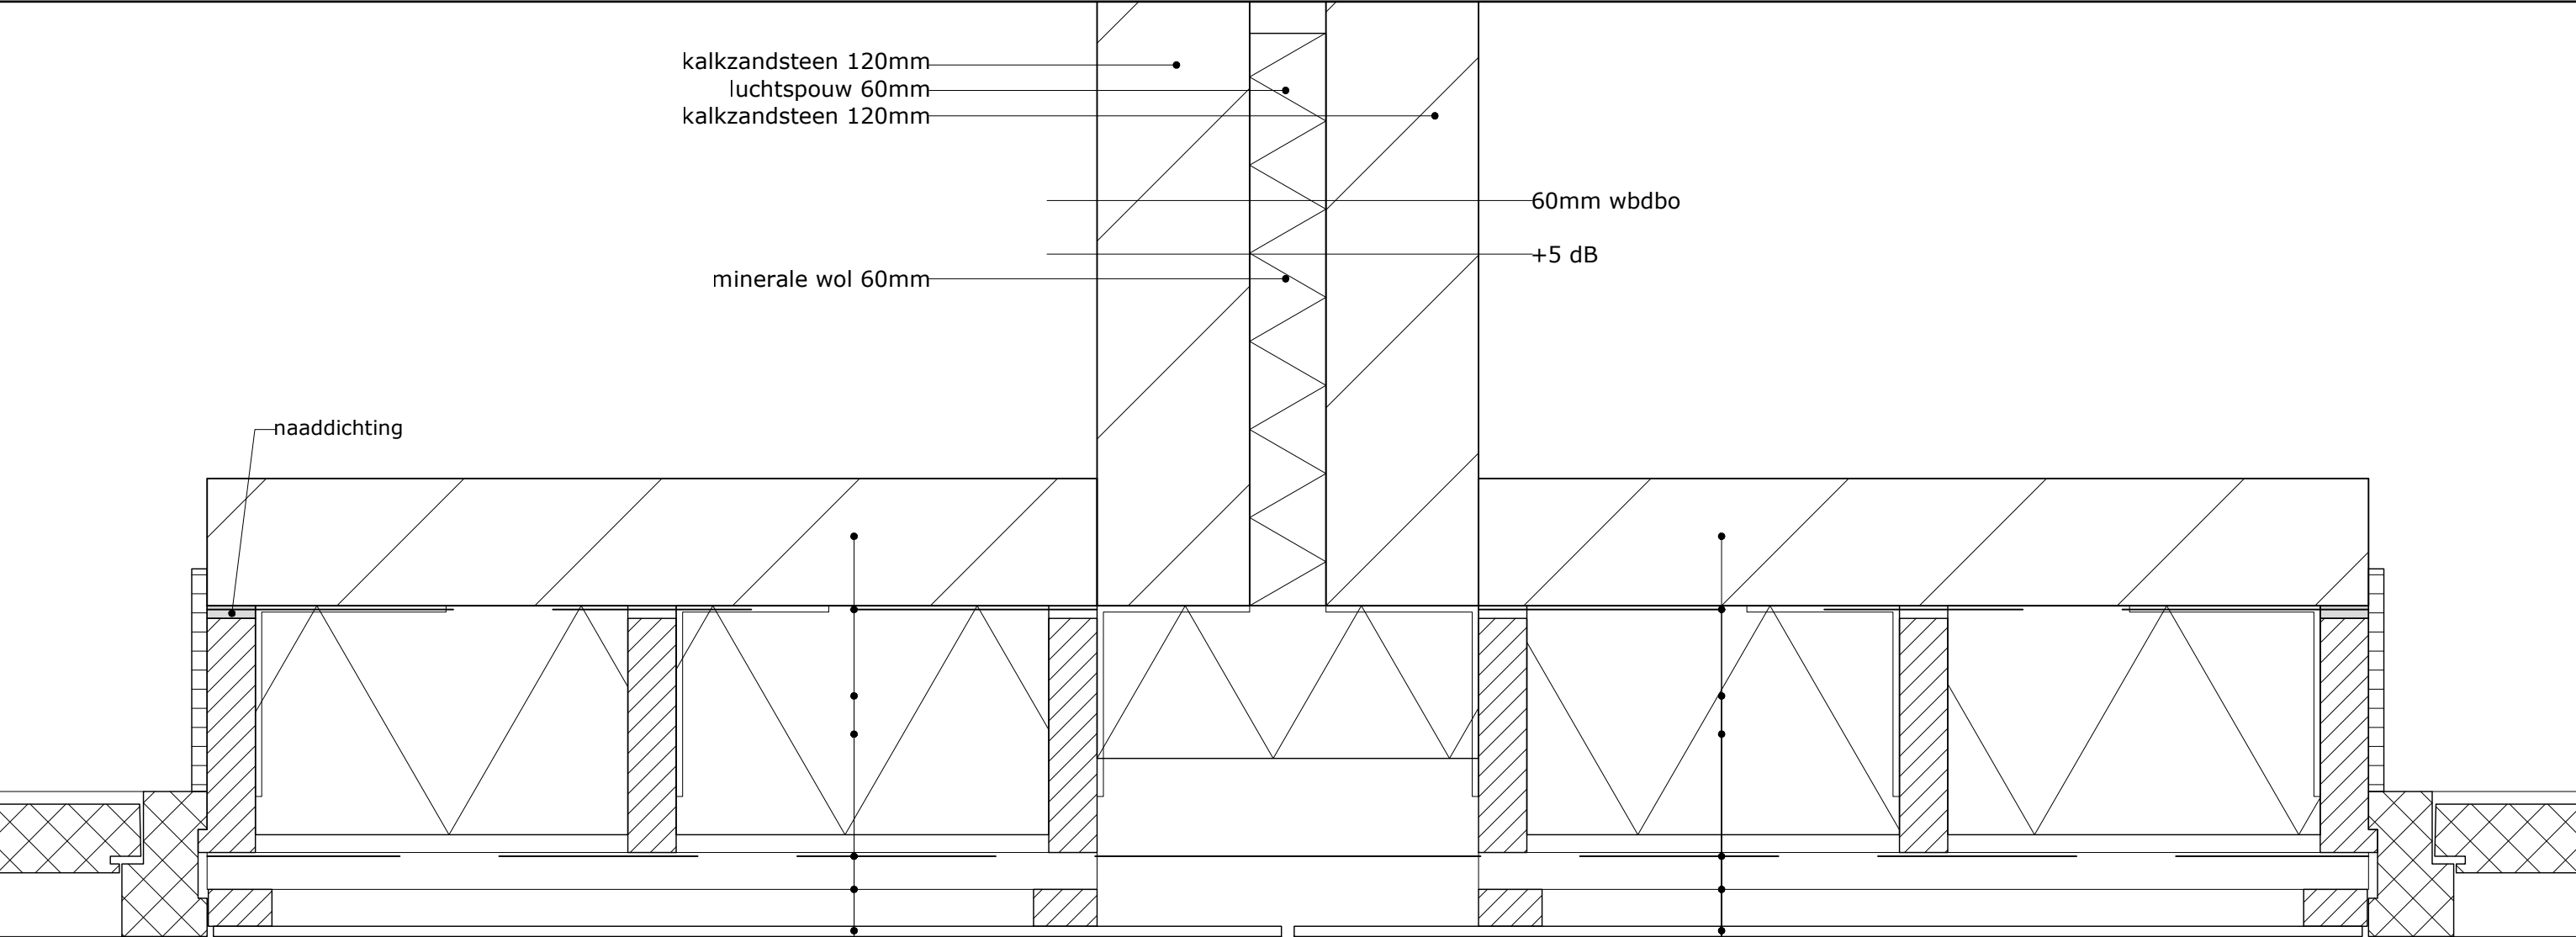

Rc=4,5m²K/W

trespa 8mm
rachels 2*29x50mm
waterkerende en dampdoorlatende folie
regelwerk 38x184mm hoh 407mm
isolatie 180mm
dampremmende folie
kalkzandsteen 100mm

trespa 8mm
rachels 2*29x50mm
waterkerende en dampdoorlatende folie
regelwerk 38x184mm hoh 407mm
isolatie 180mm
dampremmende folie
kalkzandsteen 100mm

Rc=4,5m²K/W

schaal:	1:5
datum:	18 augustus 2016
laatste wijziging:	
projectnummer:	16.4744

Deze tekening is auteursrechtelijk beschermd. Aanpassingen door derden vallen niet onder de verantwoording van V.O.F. Architectenbureau Piet Onderwater & Partners

