


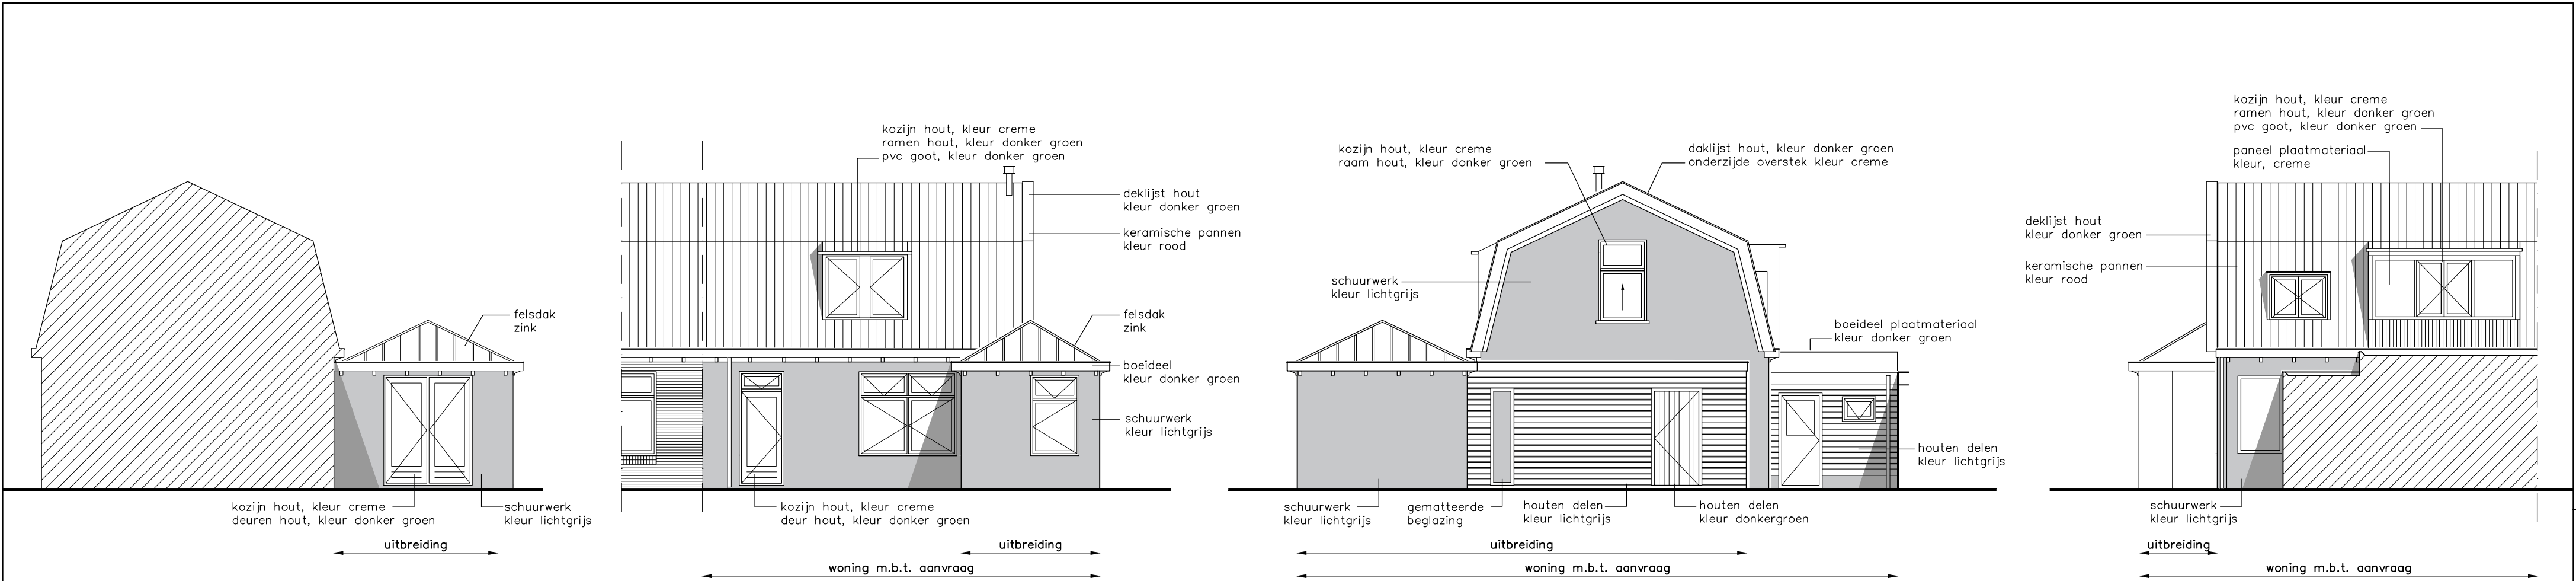


Aanzicht gevel uitbreiding vanuit tuin

Linker zijgevel


Voorgevel

Rechter zijgevel

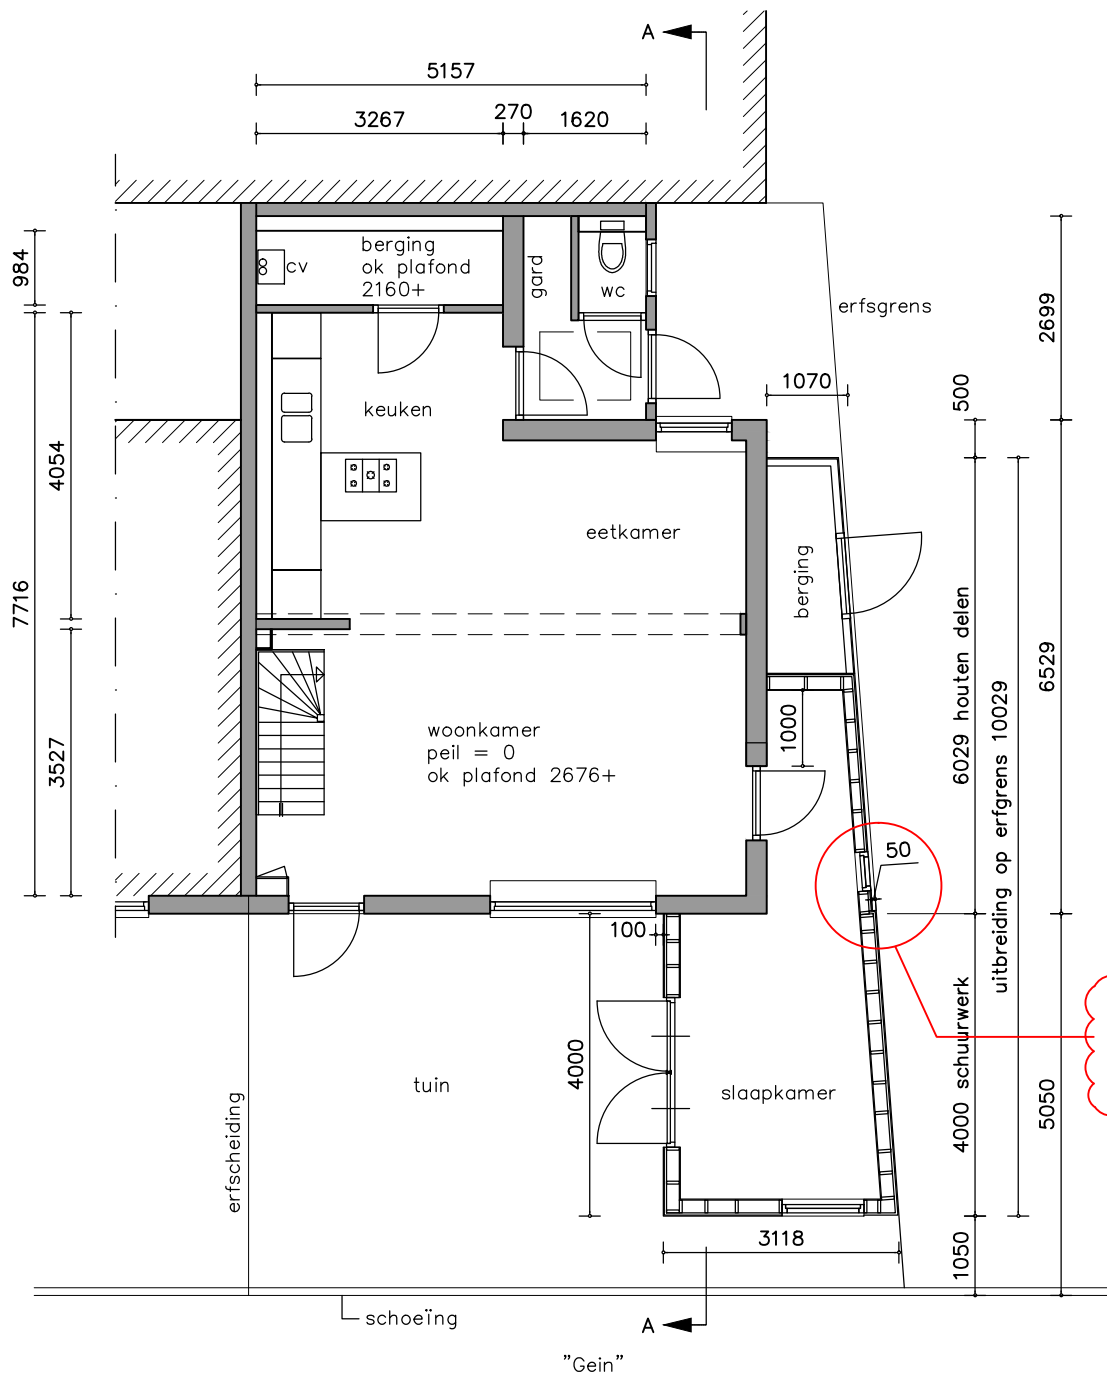


Begane grond

oppervlakte perceel	117 m ²
oppervlakte bebouwing bestaande toestand	65 m ²
oppervlakte bebouwing nieuwe toestand	78 m ²
oppervlakte uitbreiding	19 m ²

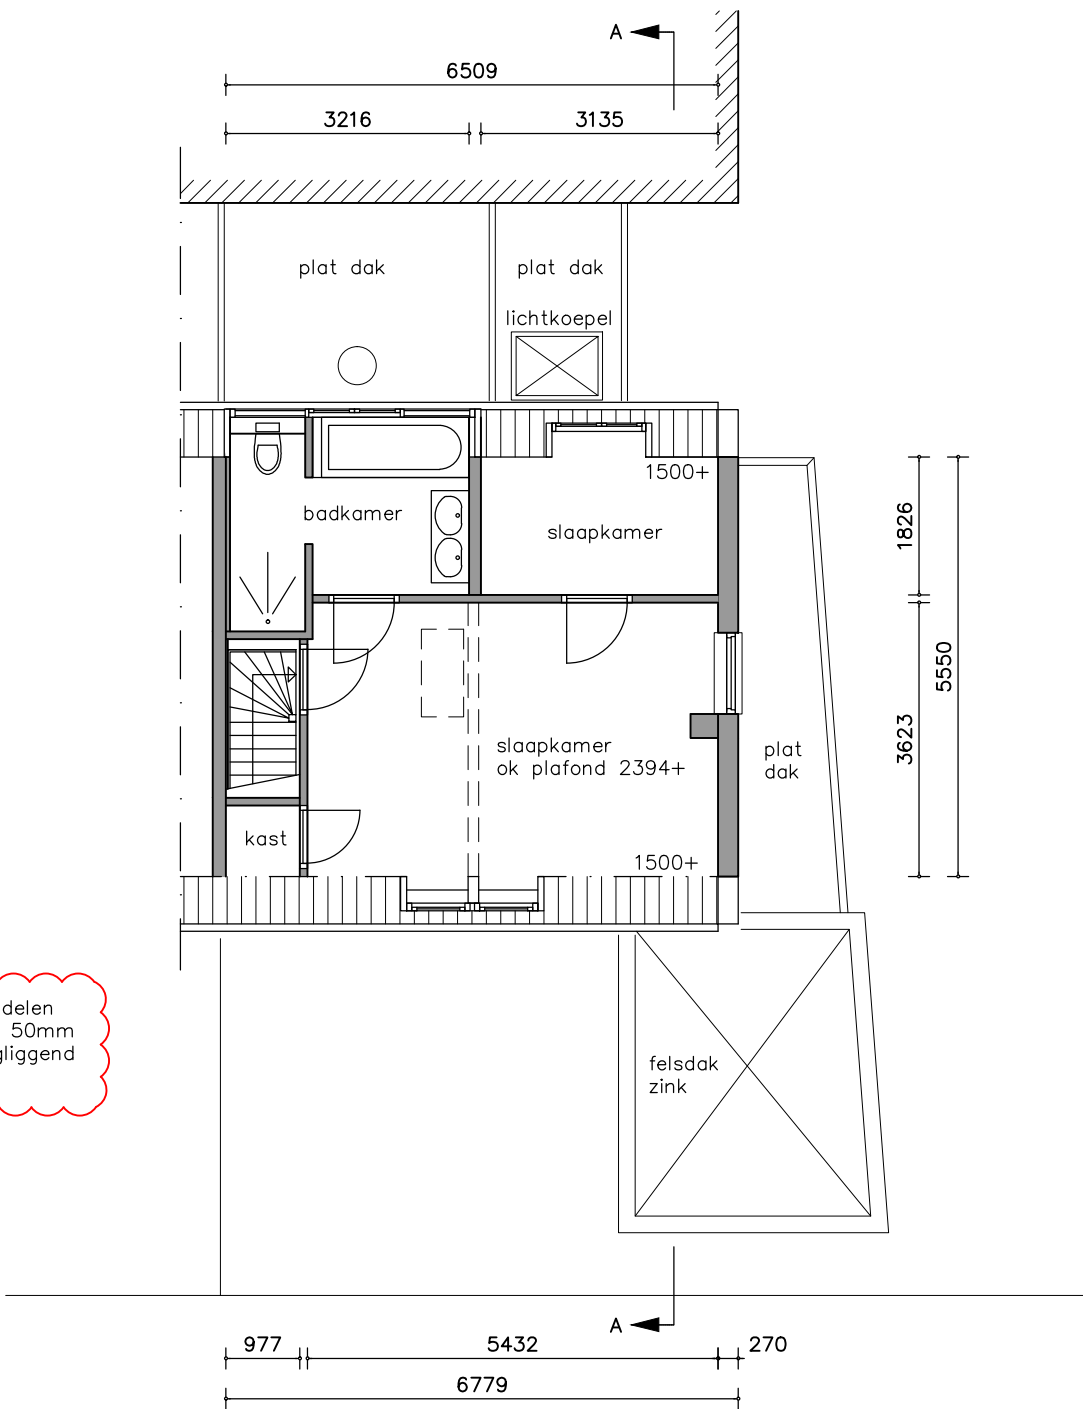


Verdieping

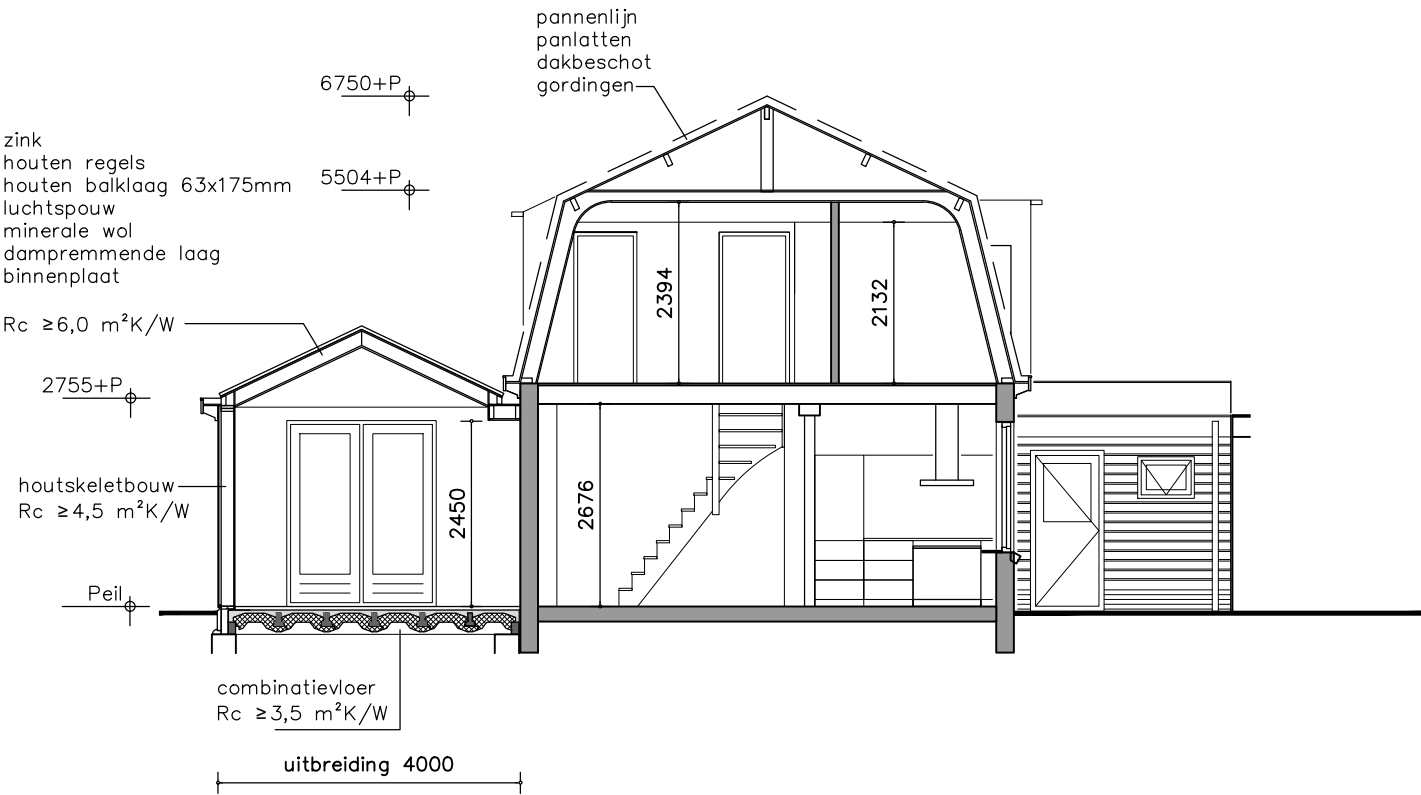

Doorsnede A-A

Constructie onderdelen uitvoeren volgens berekeningen en tekeningen constructeur
Alle maatvoering in het werk nameten en controleren!

project : Verbouw / uitbreiding woonhuis – Kerkstraat 122 – 1391 HE Abcoude					
onderdeel : Voorbereidingstekening nieuwe toestand					
schaal : 1:100	datum : 06-10-'15	gewijzigd :		project nr. :	tek. nr. :
form. : A2	get. : RW	a	27-10-'16 RW	c	09-12-'16 RW
	gez. : —	b	11-11-'16 RW	d	01-02-'17 RW

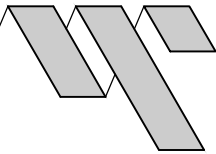

De Vries & Partners
Bouwkundig Ontwerp en Adviesbureau

Dorpszicht 11
1391 MD Abcoude

Telefoon 06 53 681 857

15008 02