



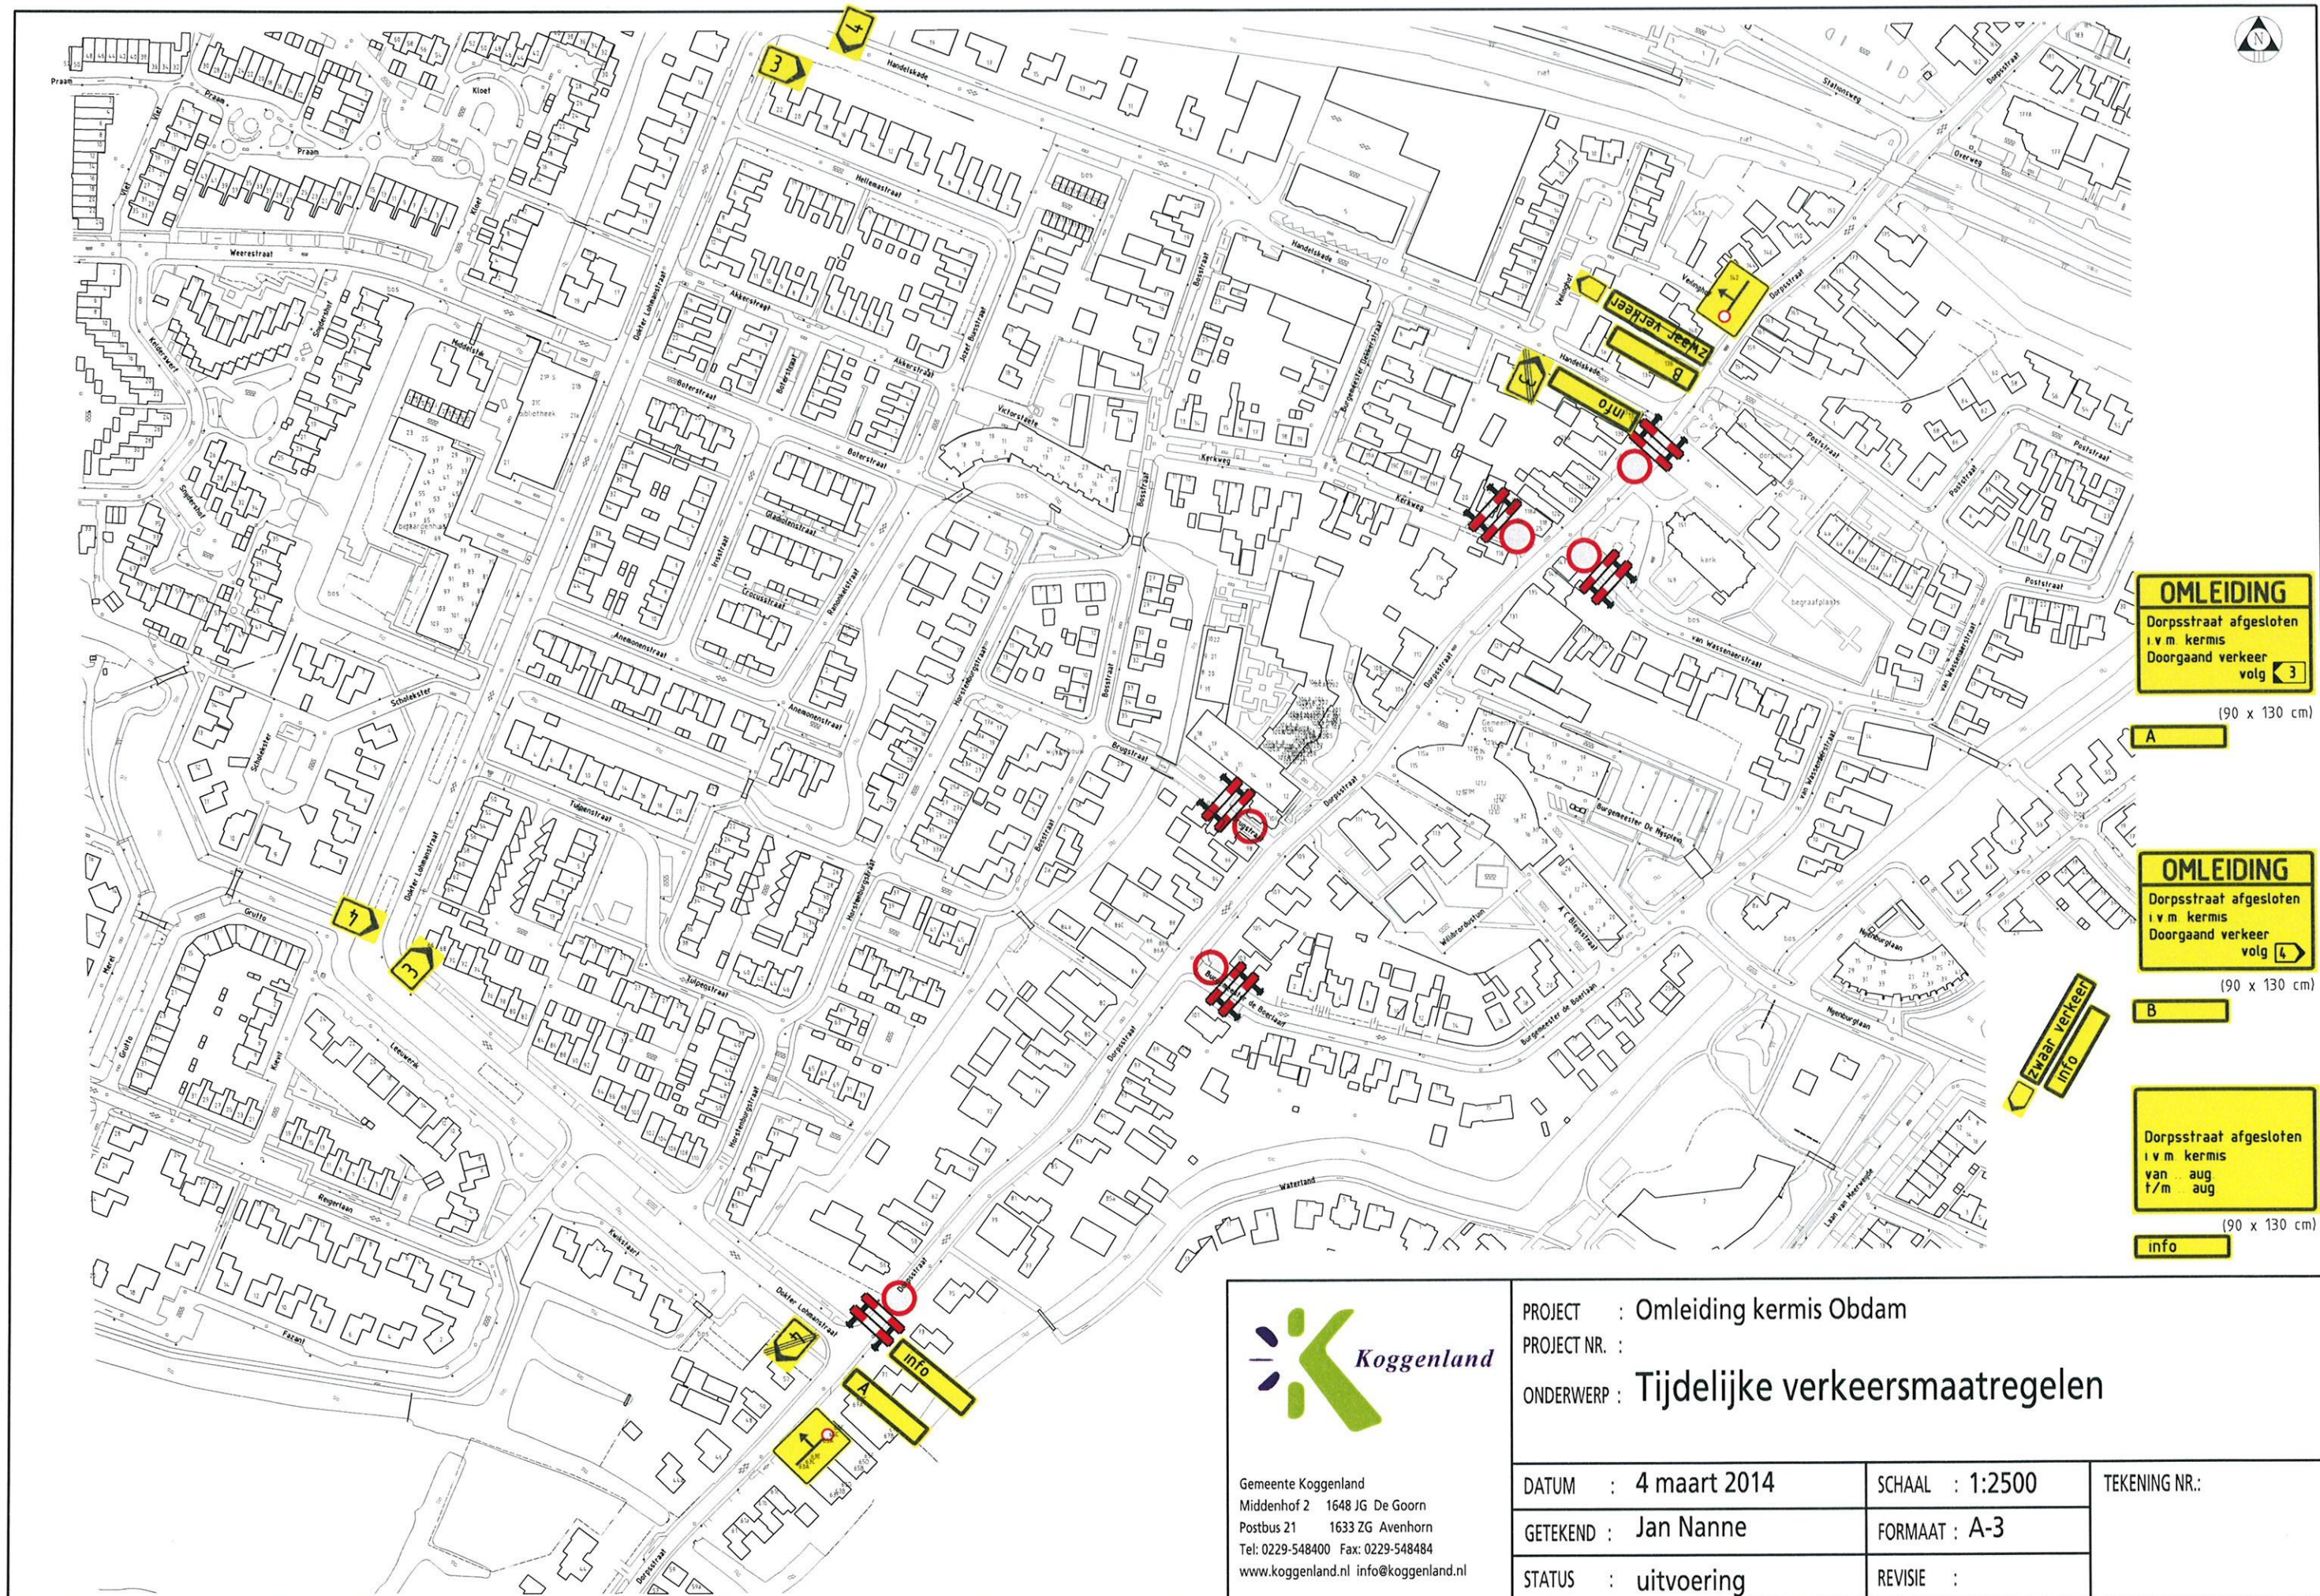

bestandsnaam : \1.7.civiele techniek\specifieke locaties\kermisafzetting

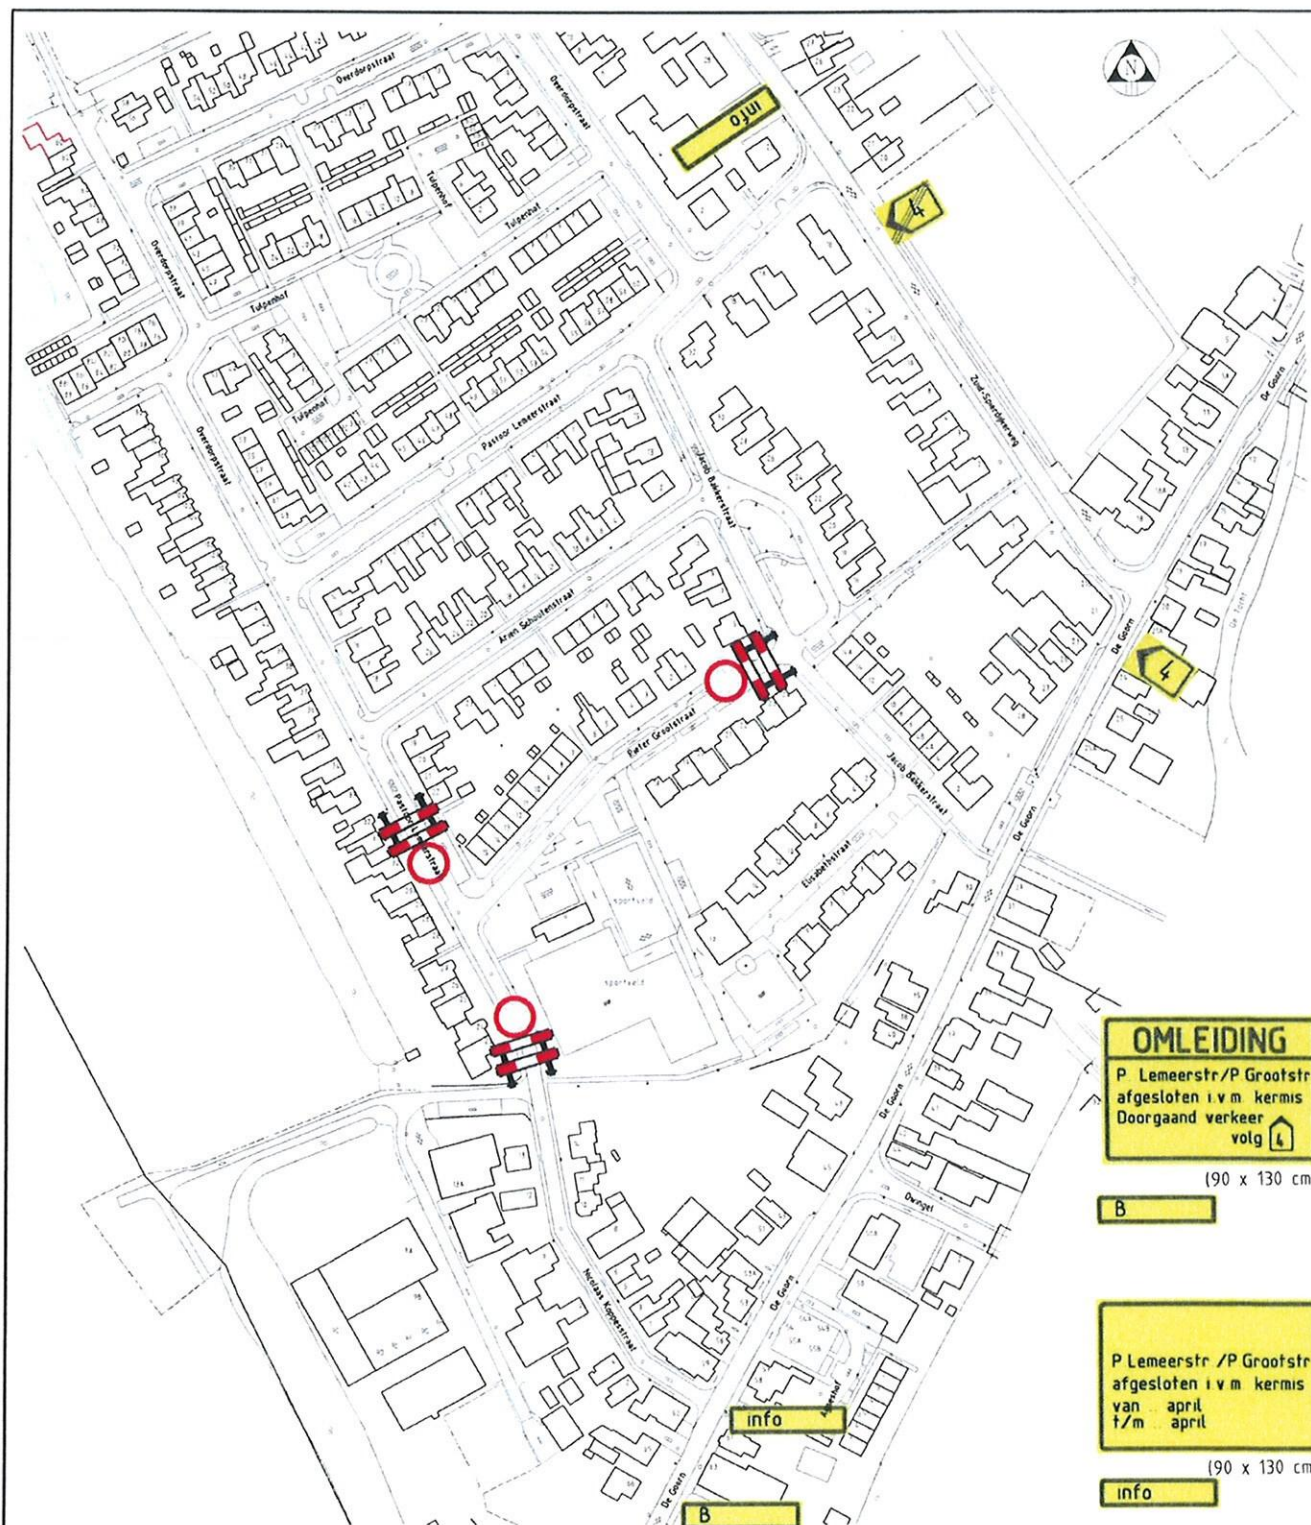

Gemeente Koggenland
Middenhof 2 1648 JG De Goorn
Postbus 21 1633 ZG Avenhorn
Tel: 0229-548400 Fax: 0229-548484
www.koggenland.nl info@koggenland.nl

PROJECT : Omleiding kermis De Goorn

PROJECT NR. :

ONDERWERP : Tijdelijke verkeersmaatregelen

DATUM : 4 maart 2014

SCHAAL : 1:2500

TEKENING NR.:

GETEKEND : Jan Nanne

FORMAAT : A-4

STATUS : uitvoering

REVISIE :

bestandsnaam : i\7.civiele techniek\specifieke locaties\kermisafzetting



Gemeente Koggenland
Middewind 2 1648 JG De Groot
Postbus 21 1633 TG Avenham
Tel: 0226-546200 Fax: 0226-546268
www.koggenland.nl info@koggenland.nl


Grothuizen afgesloten
i.v.m. kermis
van juni
t/m
september 23 bereikbaar
info 2
(90 x 130 cm)

Grothuizen afgesloten
i.v.m. kermis
van juni
t/m
september 23 bereikbaar
info 1
(90 x 130 cm)

PROJECT : Omliding kermis Grothuizen
PROJECT NR. :
ONDERWERP : Tijdelijke verkeersmaatregelen

DATUM : 4 maart 2014	SCHAAL : 1:10000	TEKENING NR.:
GETEKEND : Jan Nanne	FORMAAT : A-3	
STATUS : uitvoering	REVISIE :	

bestandsnaam : \n.7.civiele techniek\specifieke locaties\kermis afzettingen

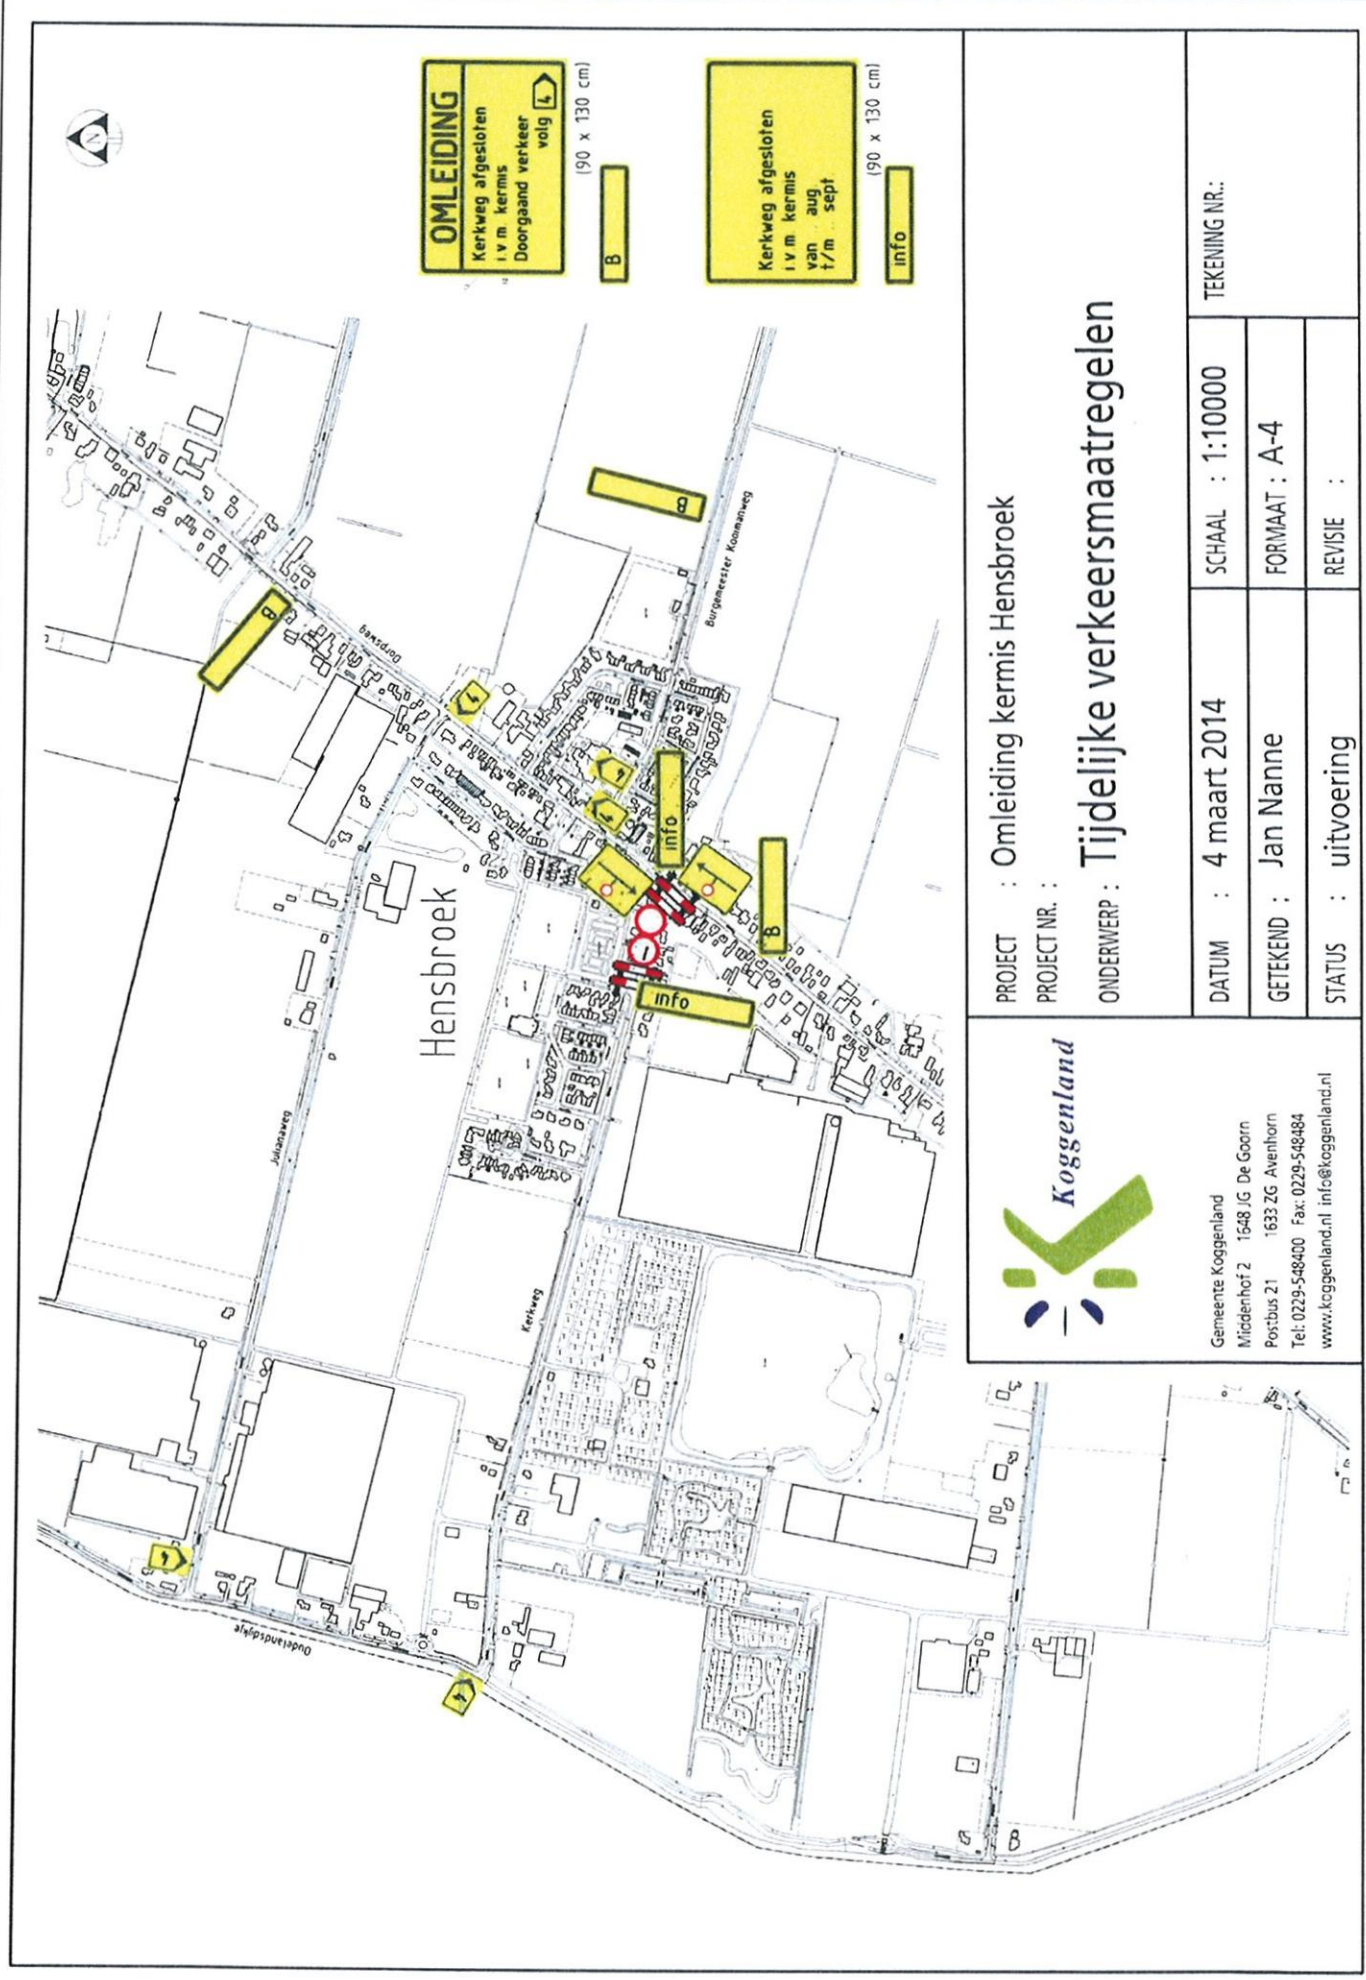

PROJECT : Omleiding kermis Hensbroek
PROJECT NR. :
ONDERWERP : Tijdelijke verkeersmaatregelen



Koggenland

Gemeente Koggenland
Middenhof 2 1548 JG De Goorn
Postbus 21 1633 ZG Avenhorn
Tel: 0229-548400 Fax: 0229-548484
www.koggenland.nl info@koggenland.nl

DATUM : 4 maart 2014	SCHAAL : 1:10000	TEKENING NR.:	
GETEKEND : Jan Nanne	FORMAAT : A-4		
STATUS : uitvoering	REVISIE :		