


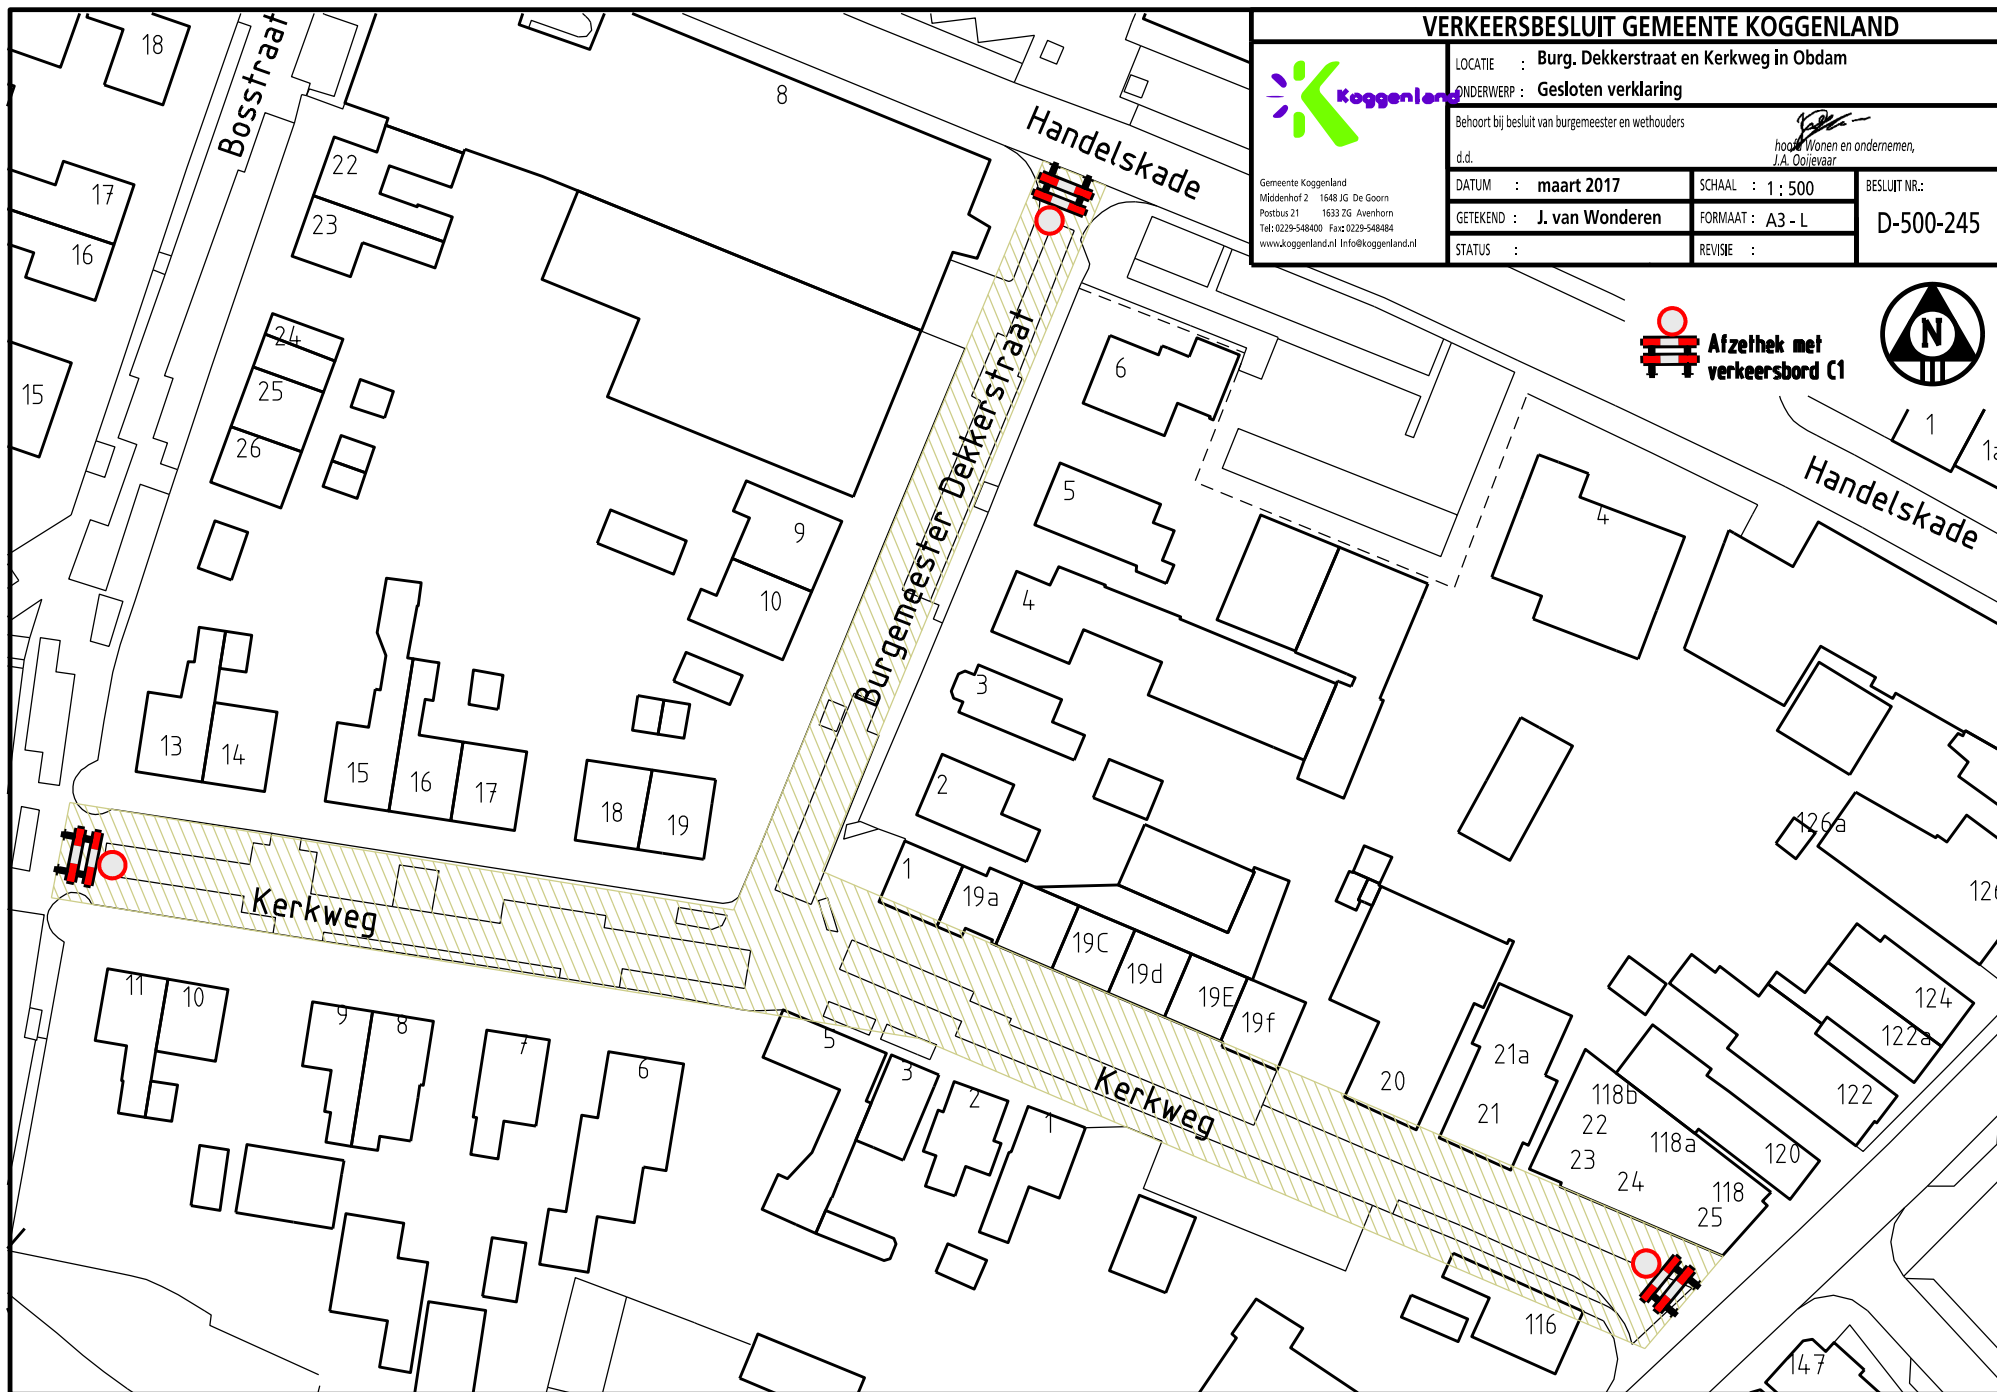

VERKEERSBESLUIT GEMEENTE KOGGENLAND



LOCATIE : Burg. Dekkerstraat en Kerkweg in Obdam

ONDERWERP : Gesloten verklaring

Behoort bij besluit van burgemeester en wethouders

d.d.

hooft Wonen en ondernemen,
J.A. Coilevaar

Gemeente Koggenland
Middenhof 2 1648 JG De Goorn
Postbus 21 1633 ZG Avenhorn
Tel: 0229-548400 Fax: 0229-548484
www.koggenland.nl info@koggenland.nl

DATUM : maart 2017

SCHAAL : 1 : 500

BESLUIT NR.:

GETEKEND : J. van Wonderen

FORMAAT : A3 - L

D-500-245

STATUS :

REVISIE :

