


Gemeente: Prinsenbeek
Sectie: H
Perceel: 3446
Kavel: 6

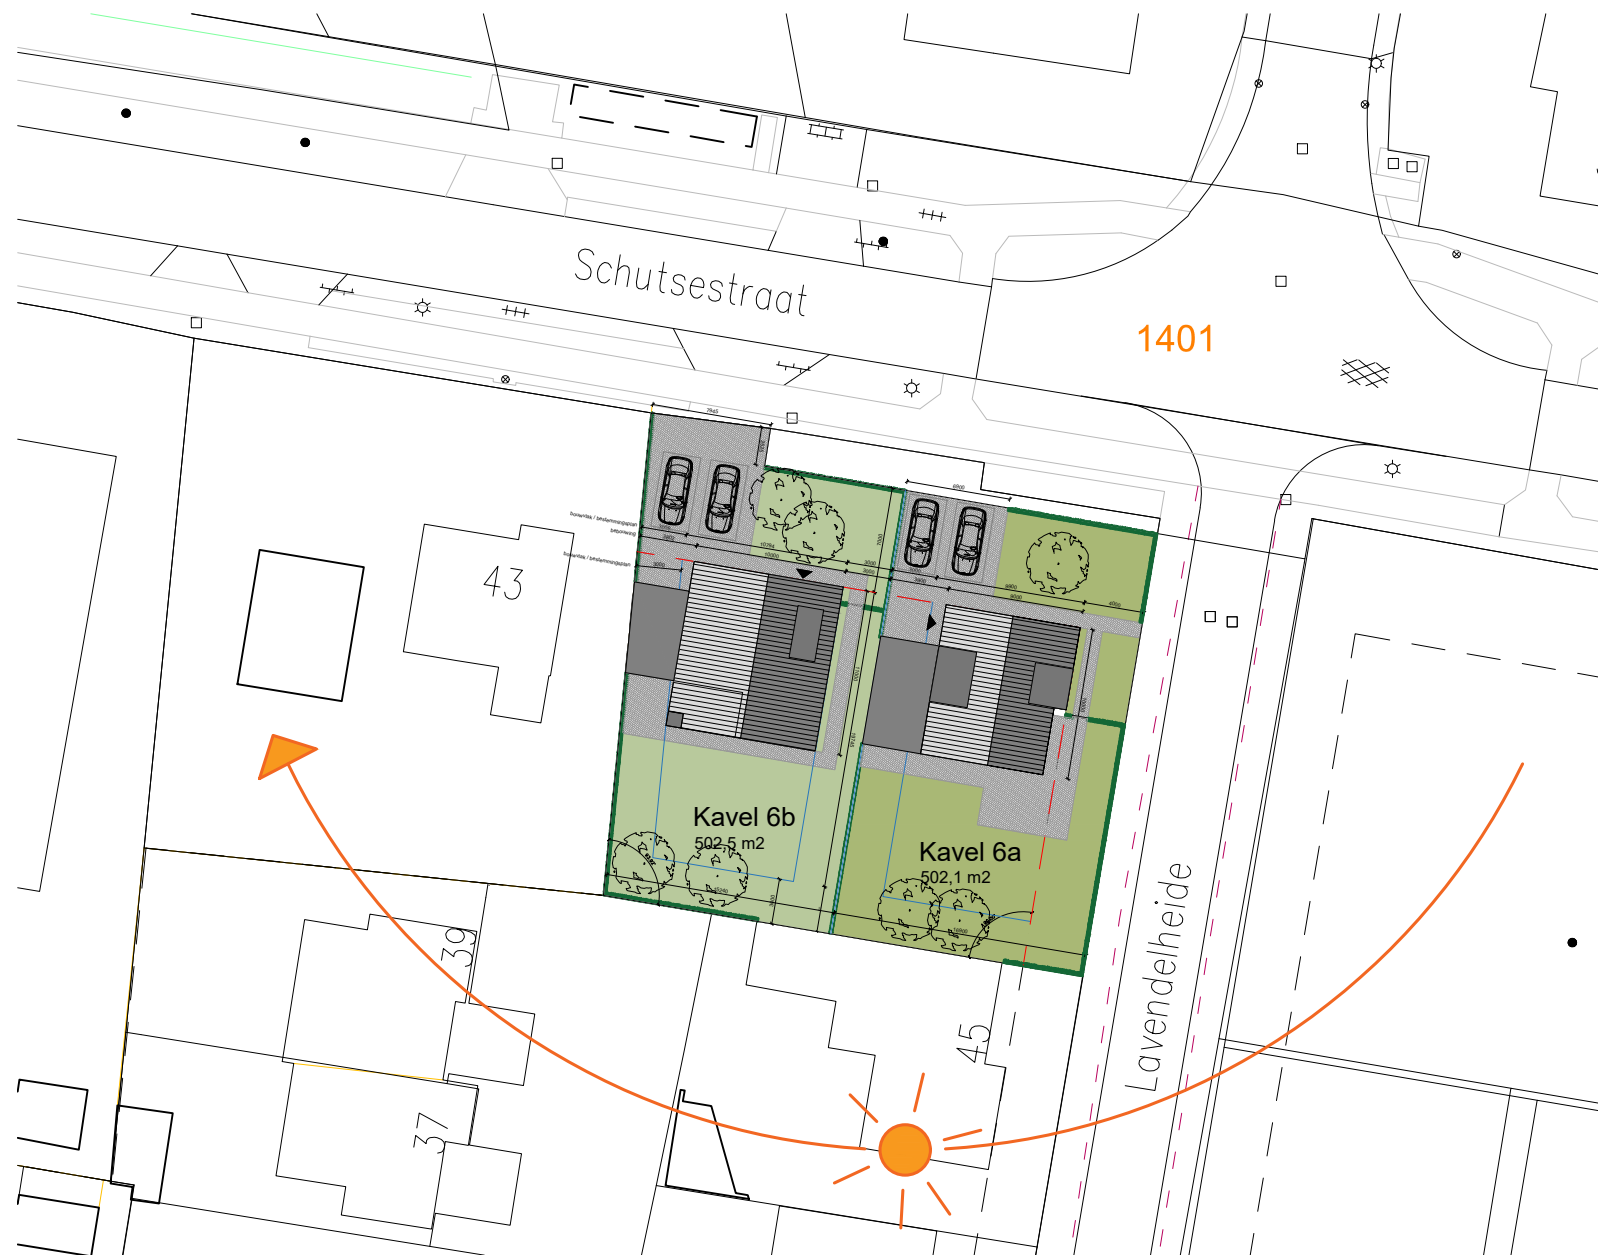

Splitsing en bouw twee nieuwbouw woningen, Schutsestraat kavel 6 te Prinsenbeek
Schutsestraat | Prinsenbeek
Schaal 1:500 | dd. 13-11-2016