




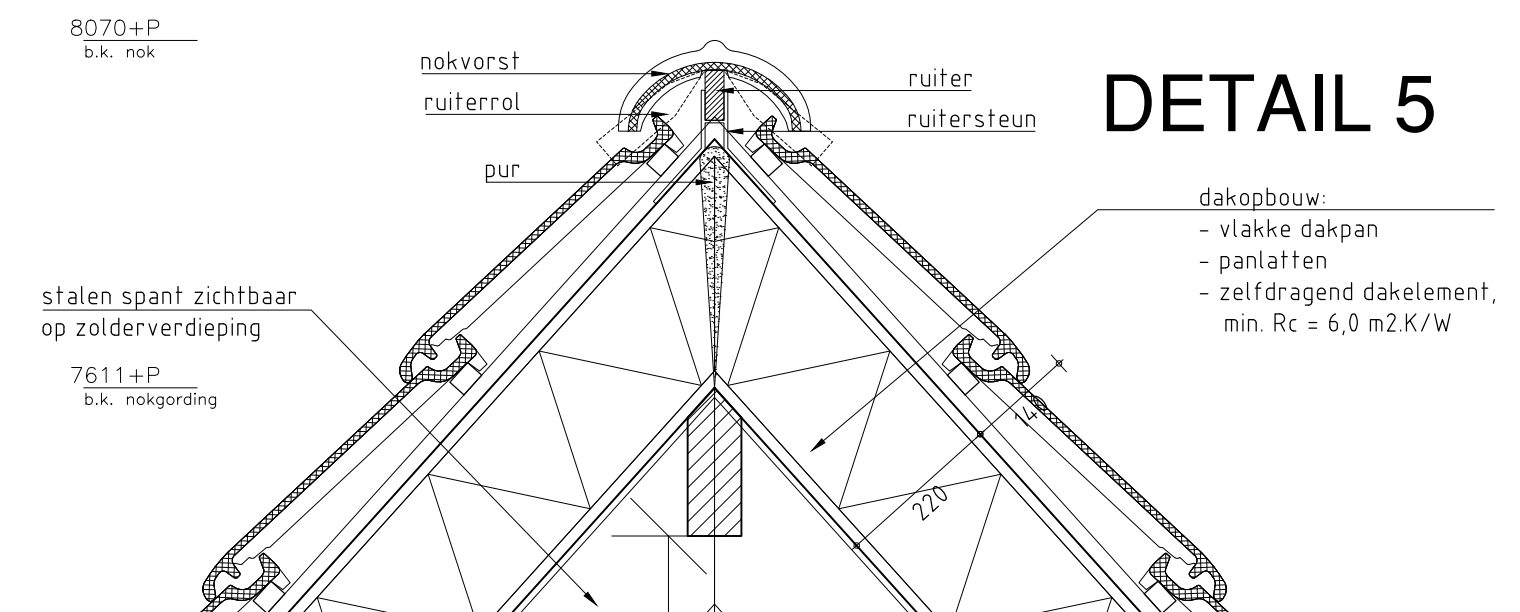


DETAIL 5

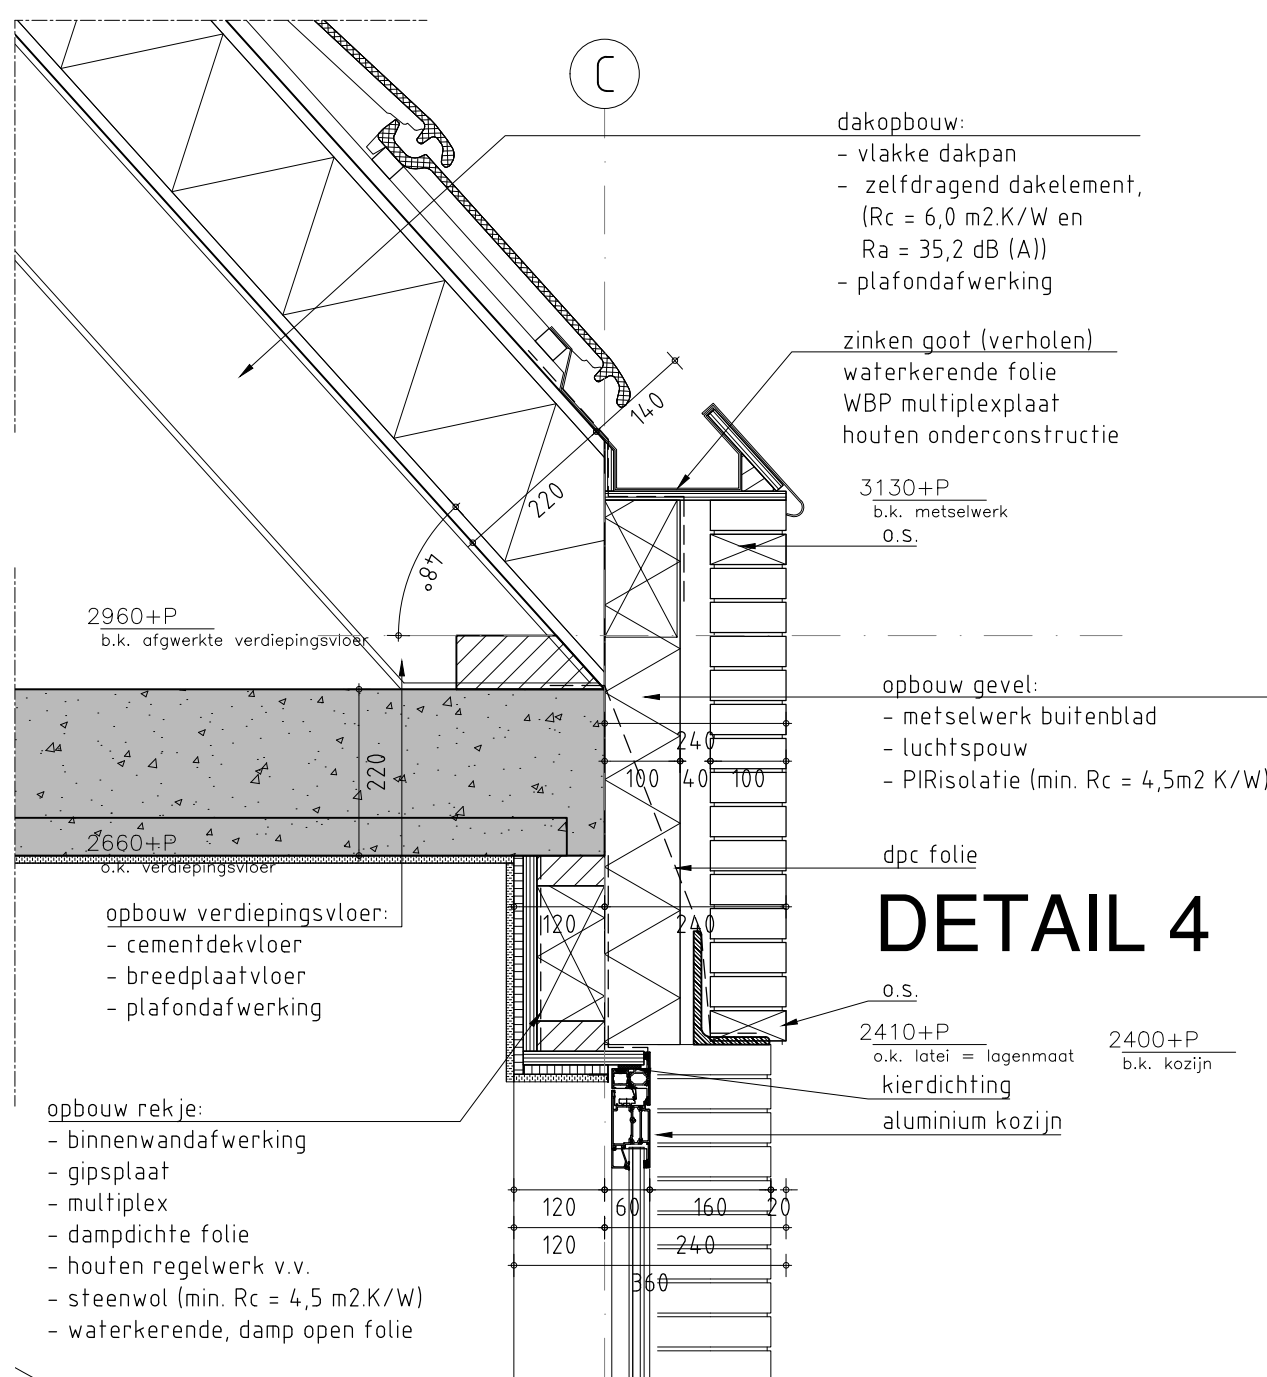


DETAIL 4

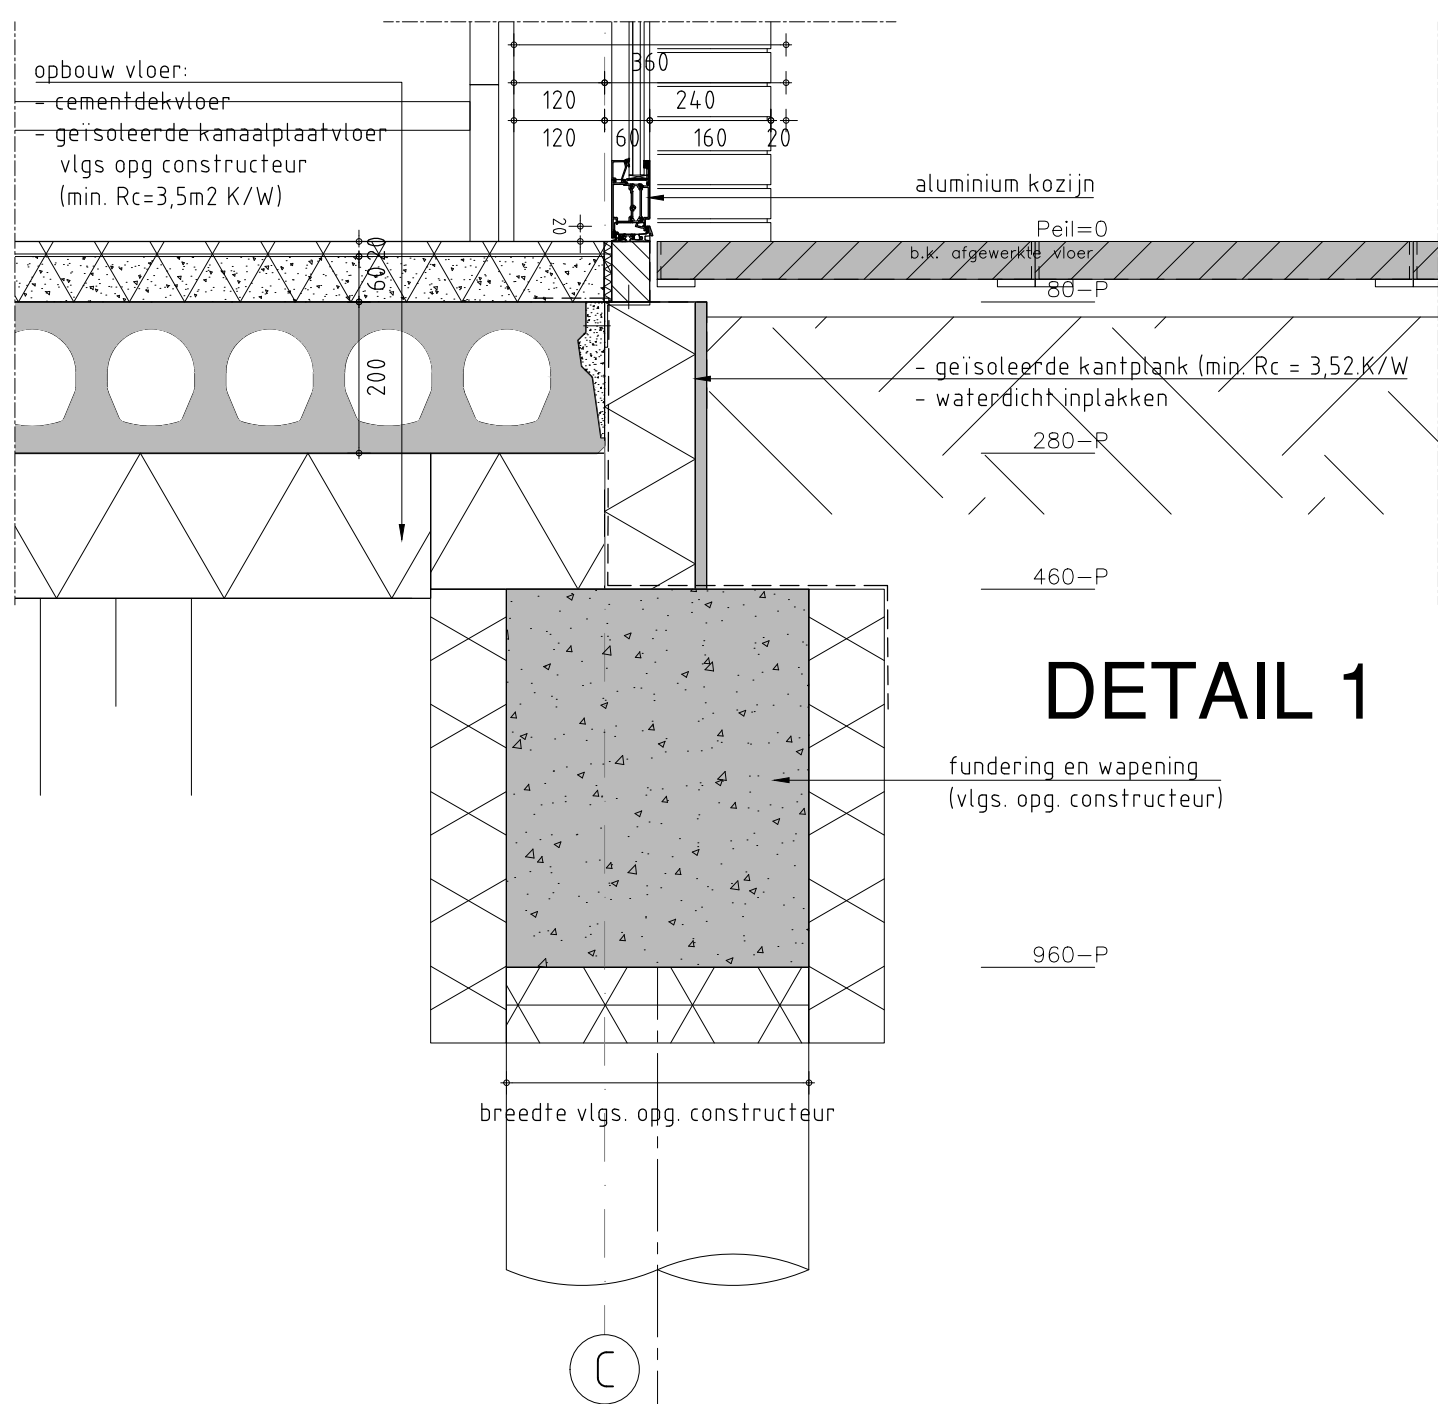


DETAIL 1

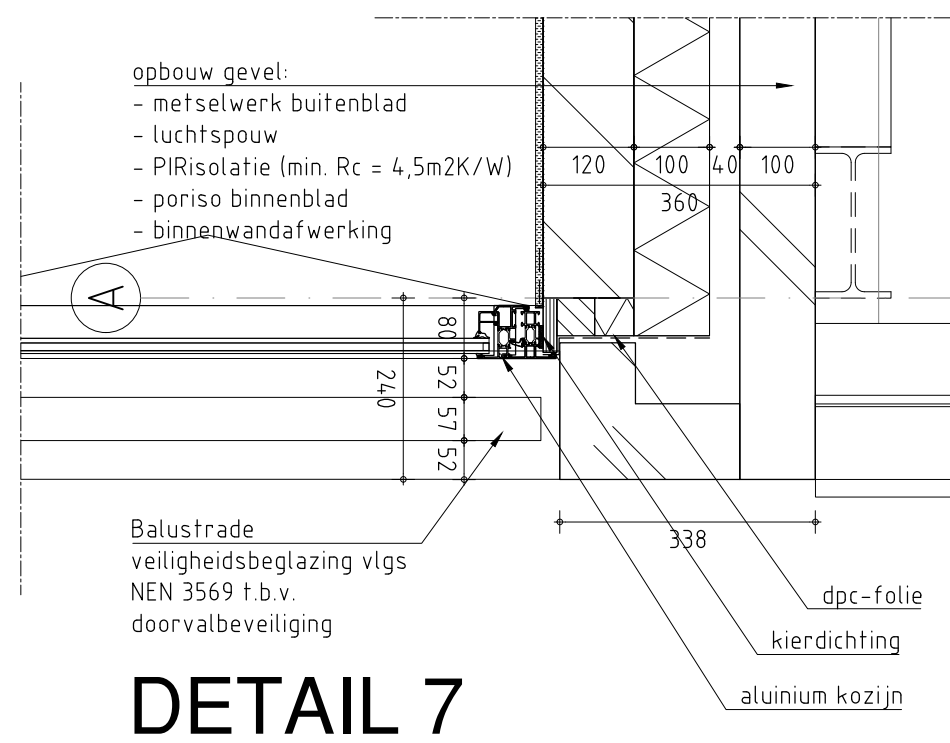


DETAIL 7

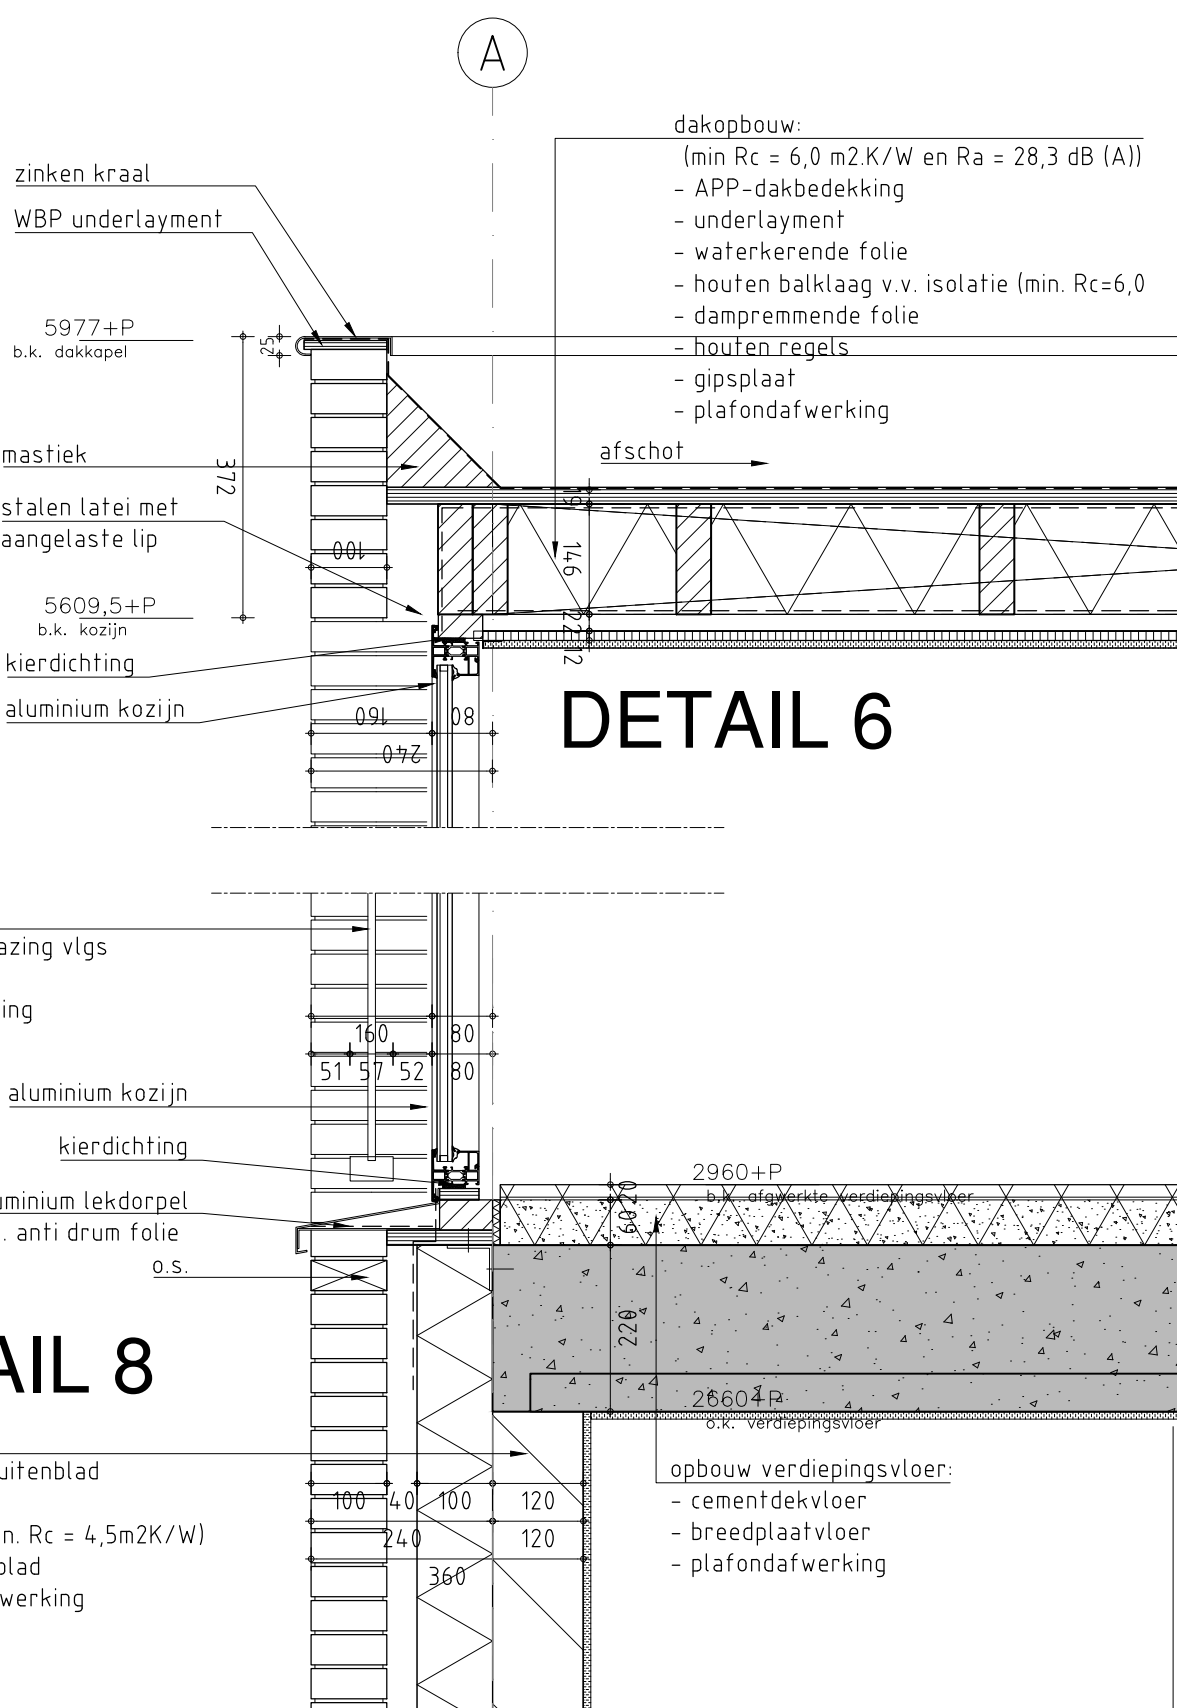


DETAIL 6

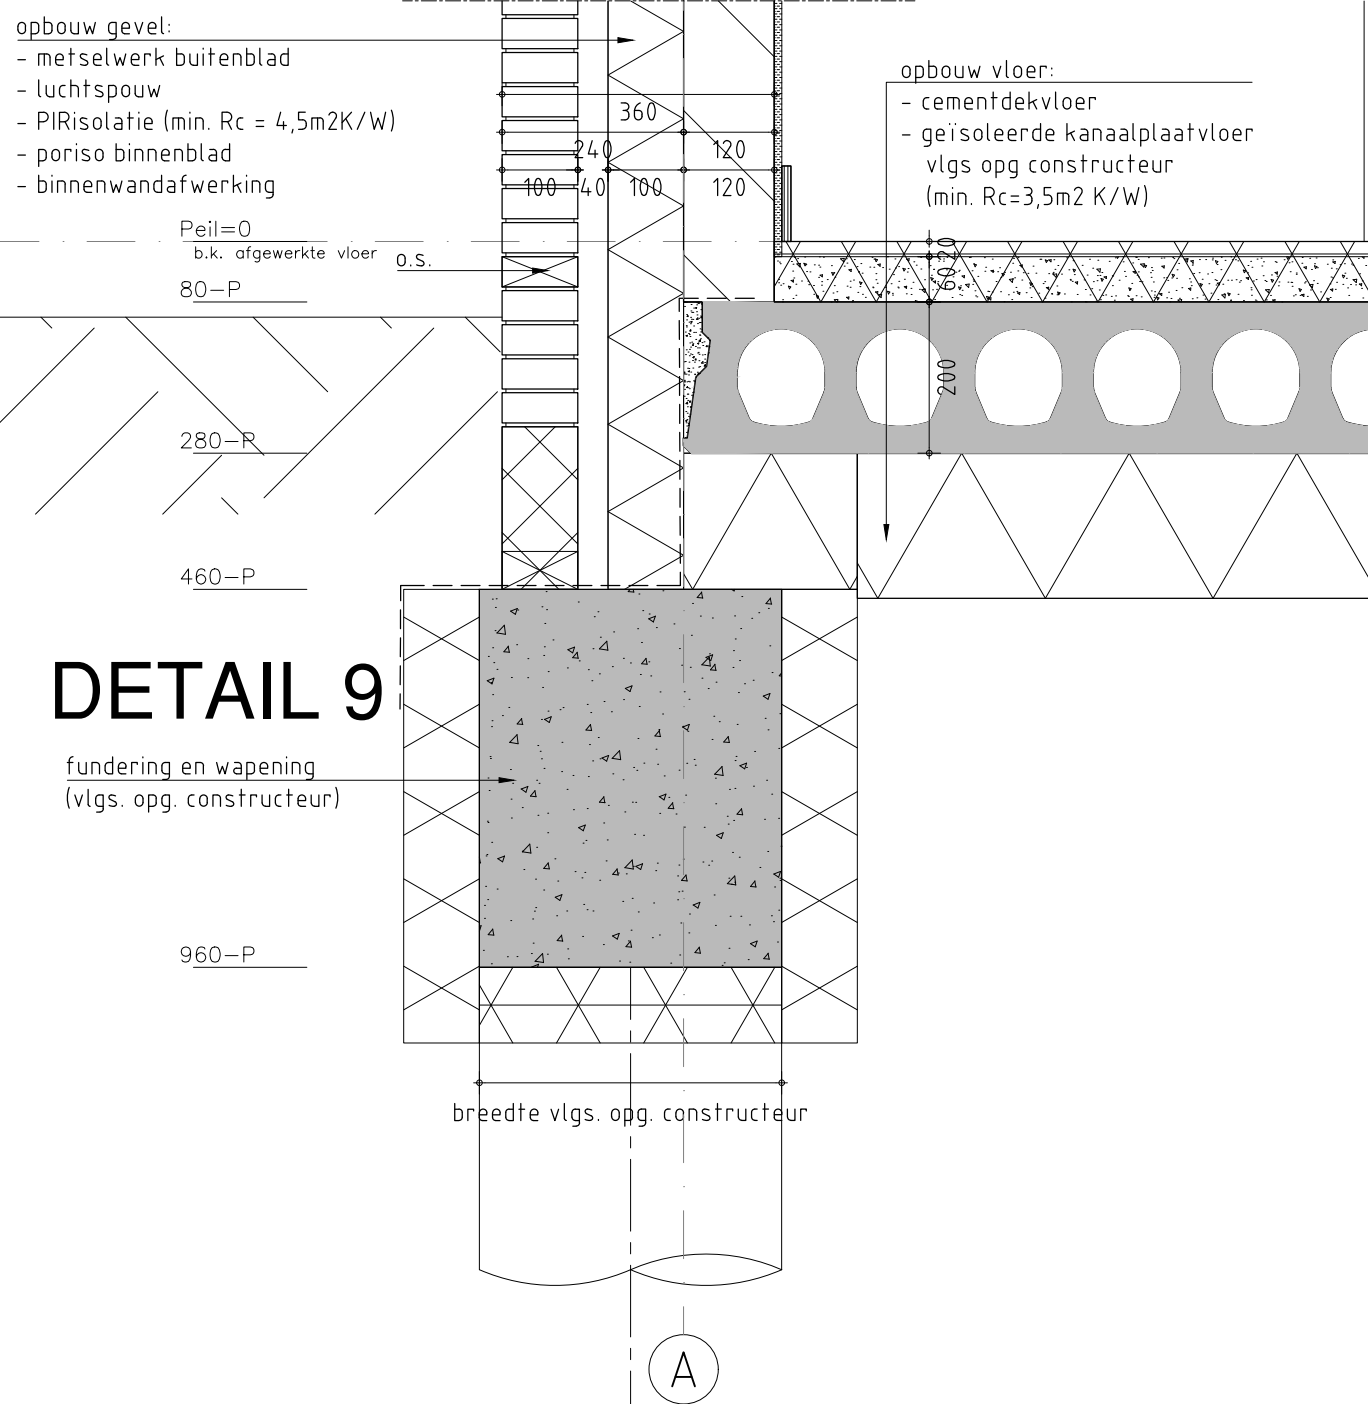


DETAIL 9

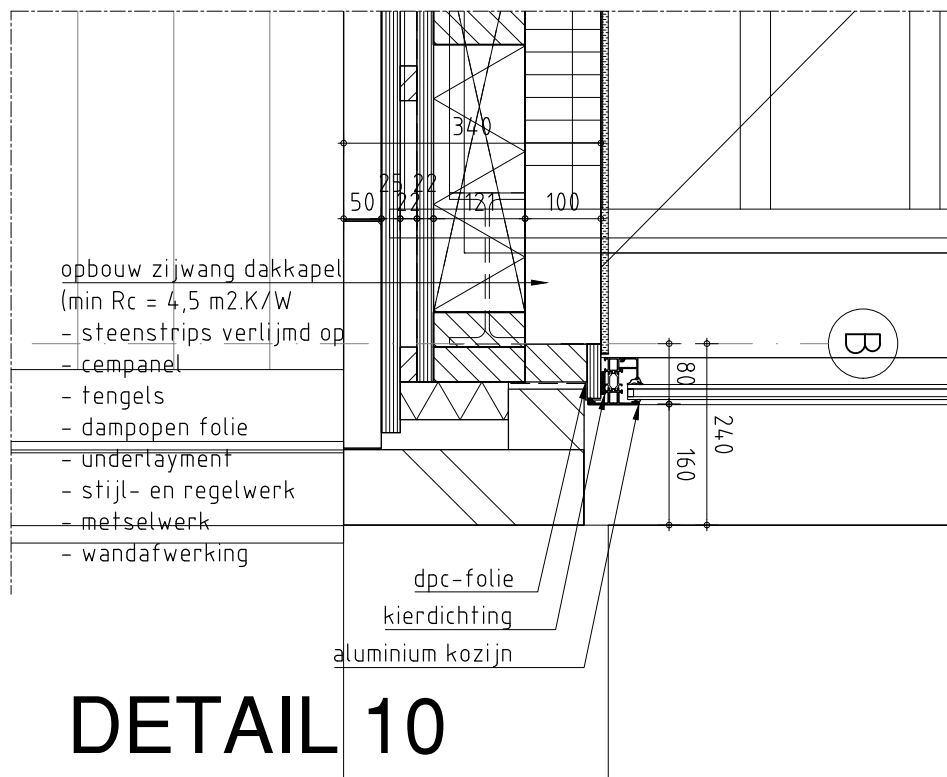


DETAIL 10

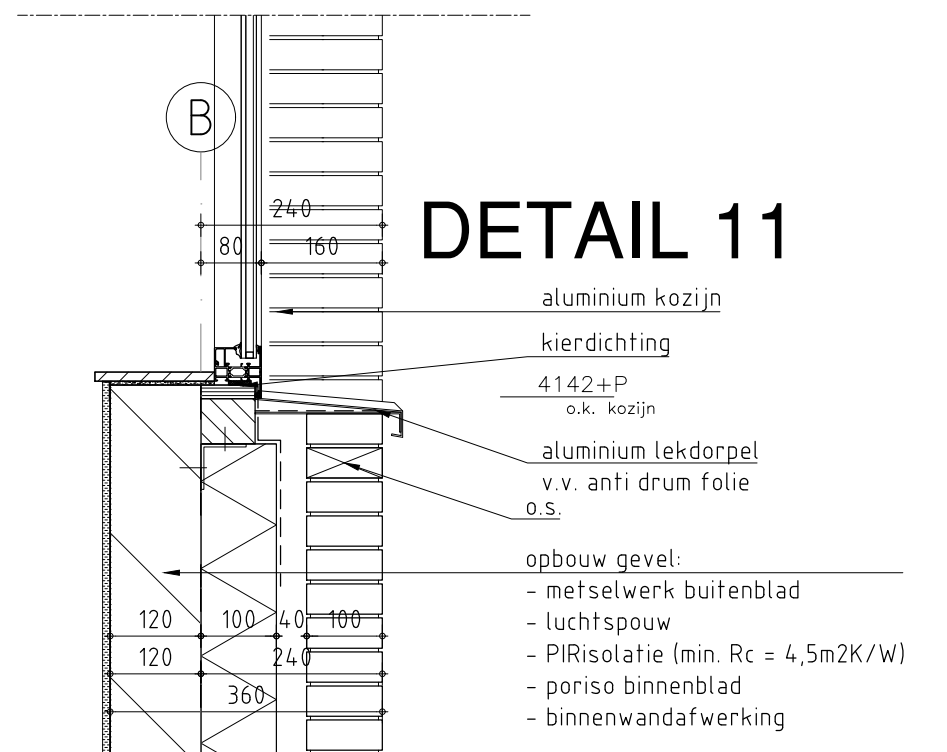


DETAIL 11

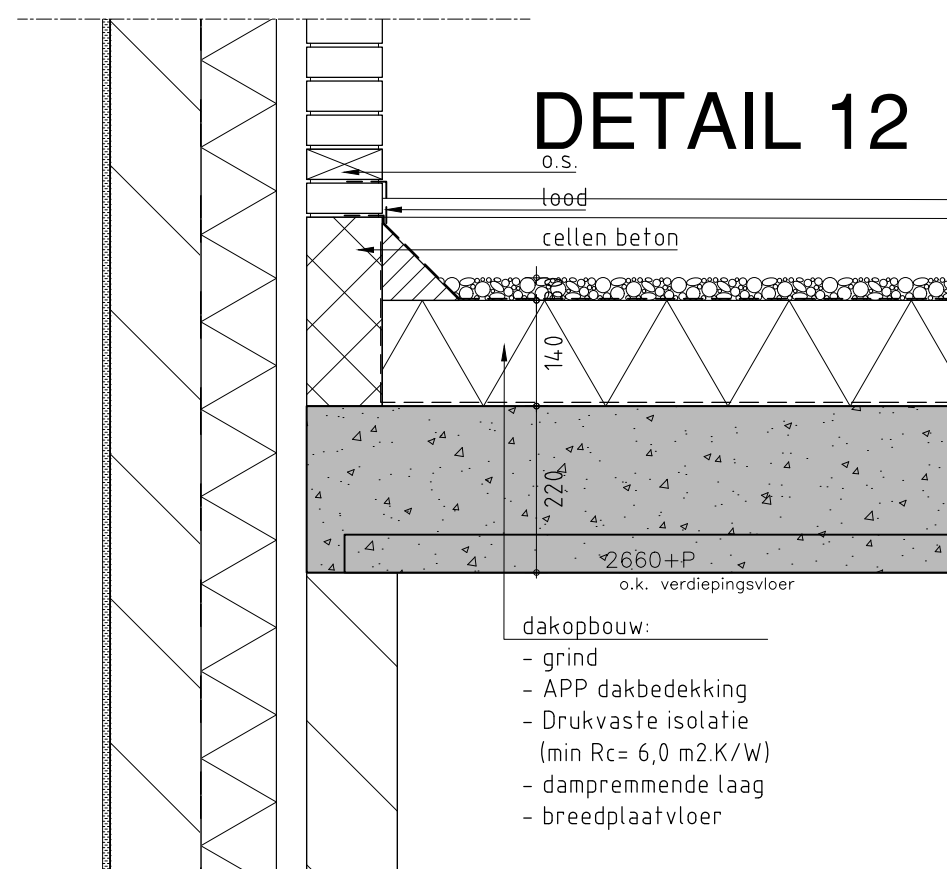

DETAIL 12

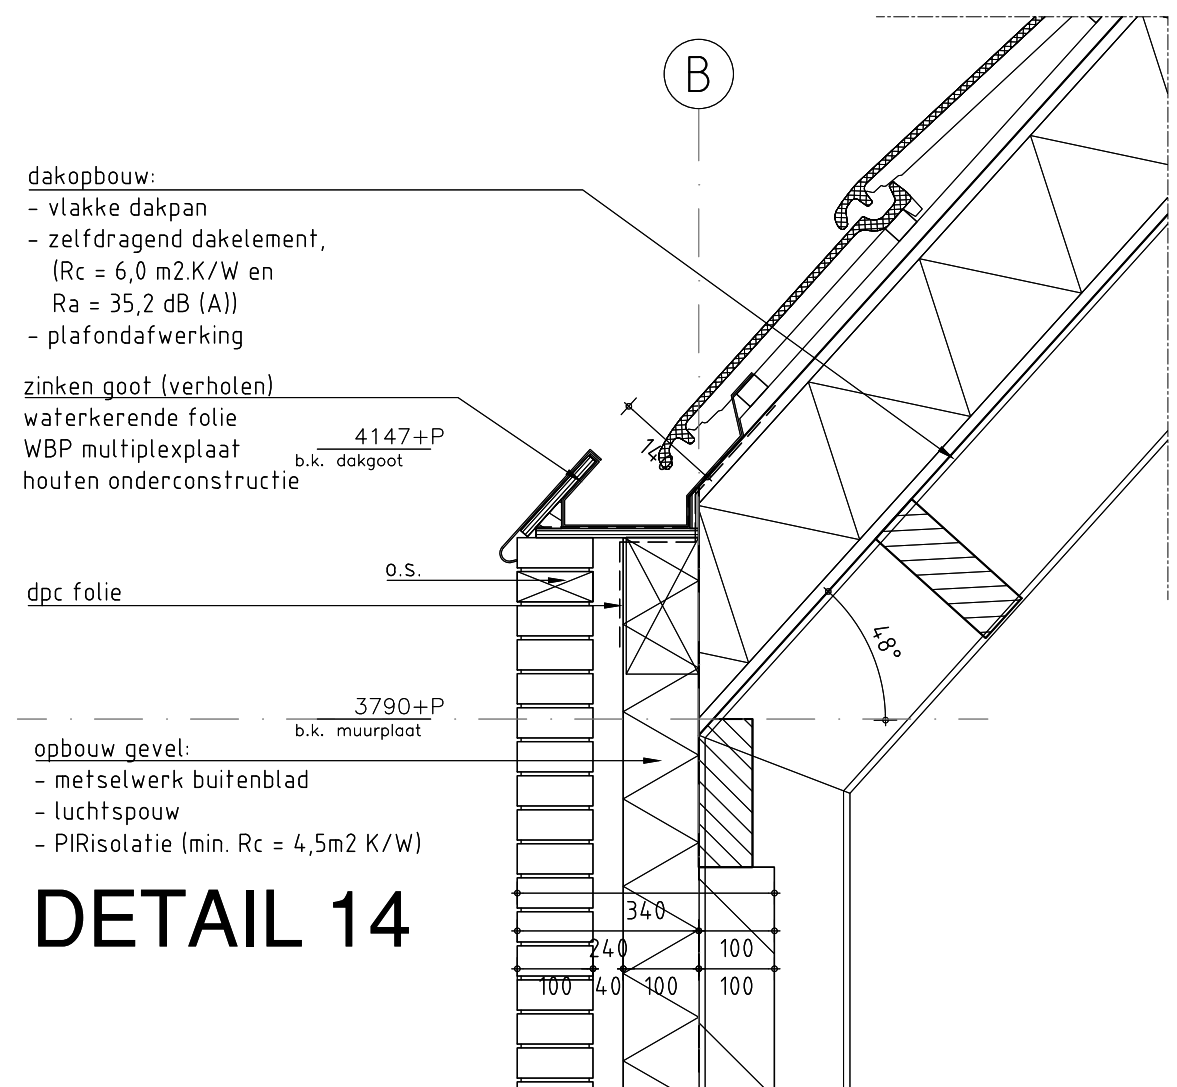

DETAIL 14

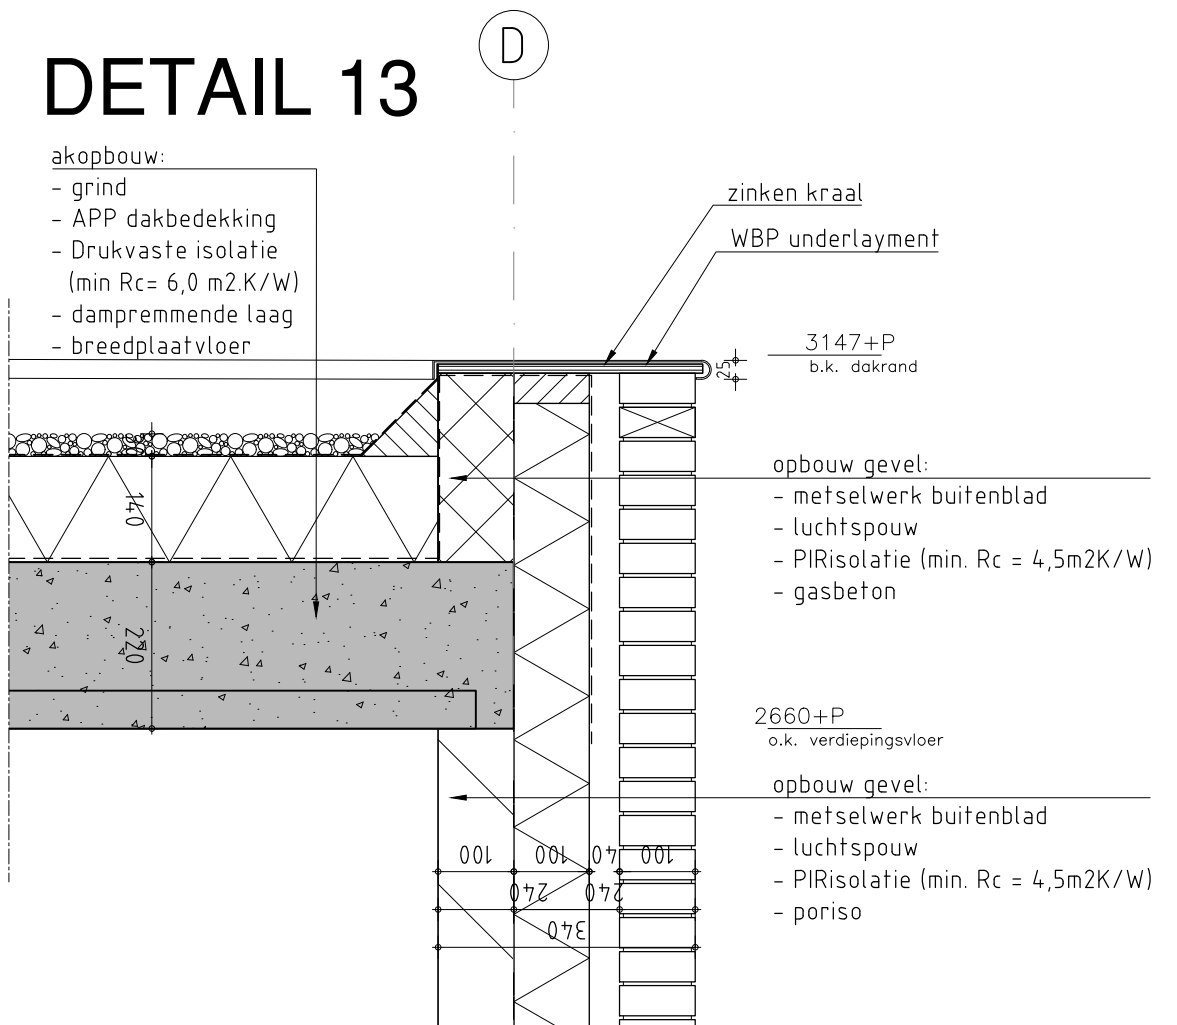

DETAIL 13

Gemeente Breda

Bijlage 5 bij besluit
2016/2964-V1

1&V

werk: Splitsing en bouw twee nieuwbouw woningen Schutsestraat kavel 6 te Prinsenbeek			6A
tek.: principe detaillering		fase: OV	
bruto vloeropp. (in m2): --		Opdrachtgever Jasper Voeten & Christianne Schets Admiraal de Ruijterweg 295 3031 AA Rotterdam	
bruto inhoud. (in m3): --			
schaal: 1:10			
datum: 17-11-2016		werknr: kavel 6a	
wijziging: xx		getek.: CS	
		bladnummer: C3	