




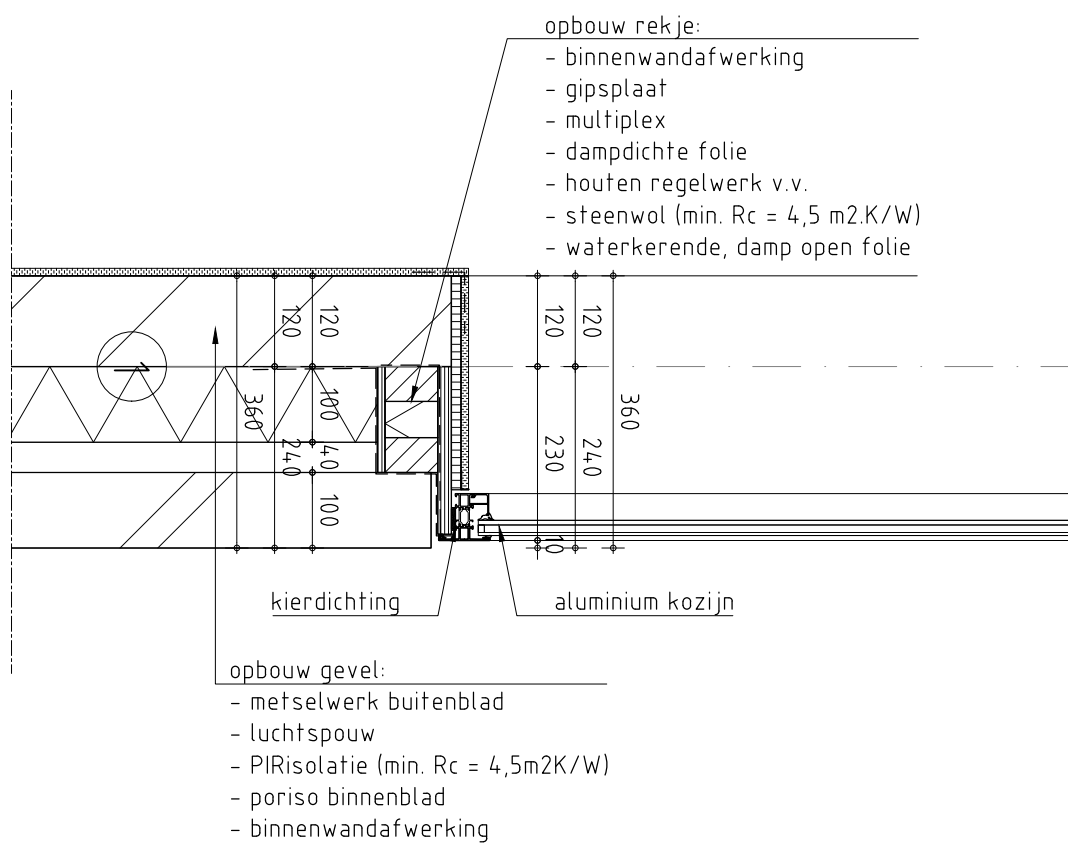


DETAIL 16

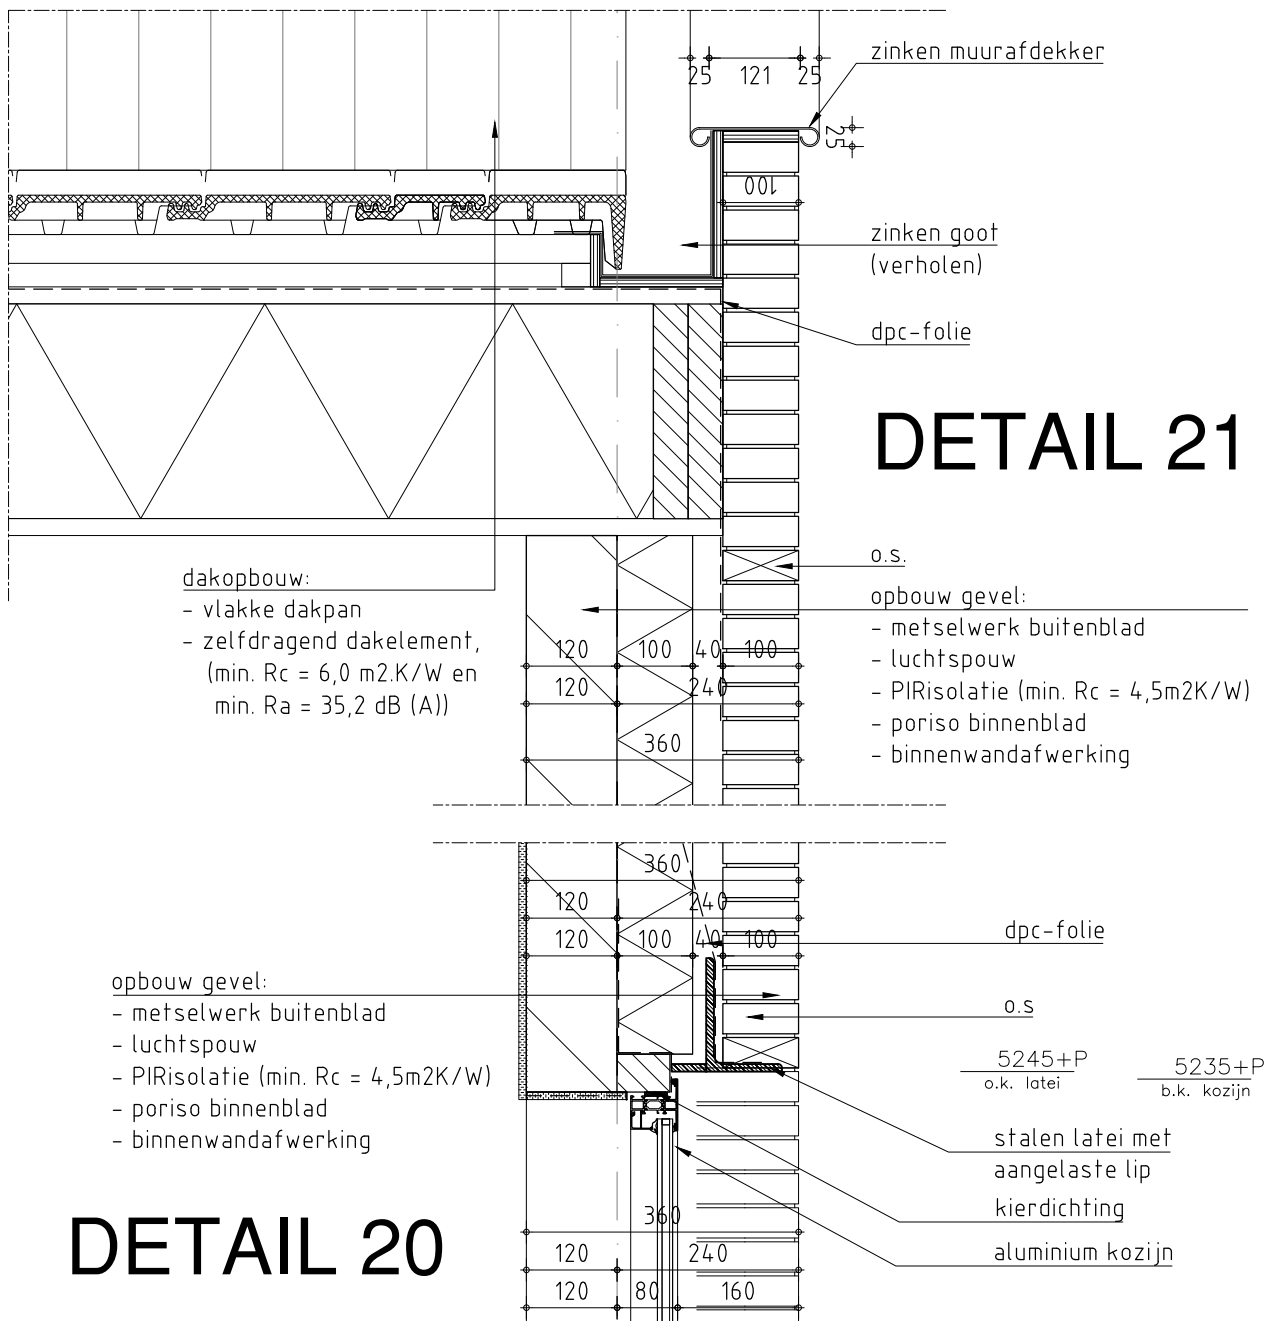


DETAIL 20

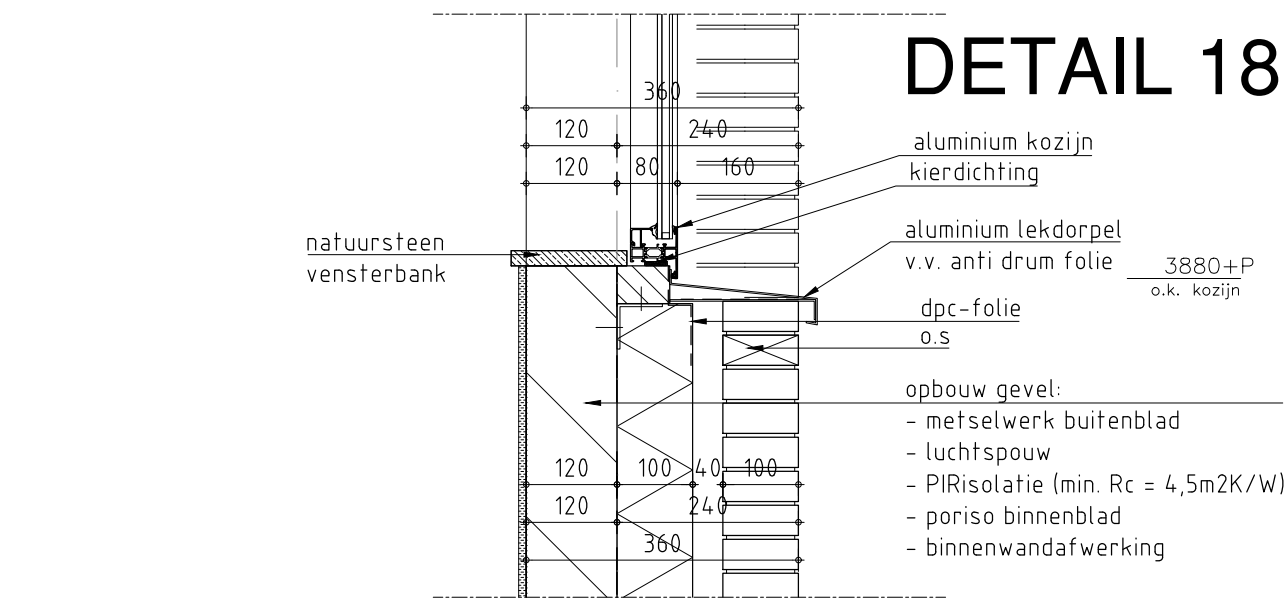


DETAIL 18

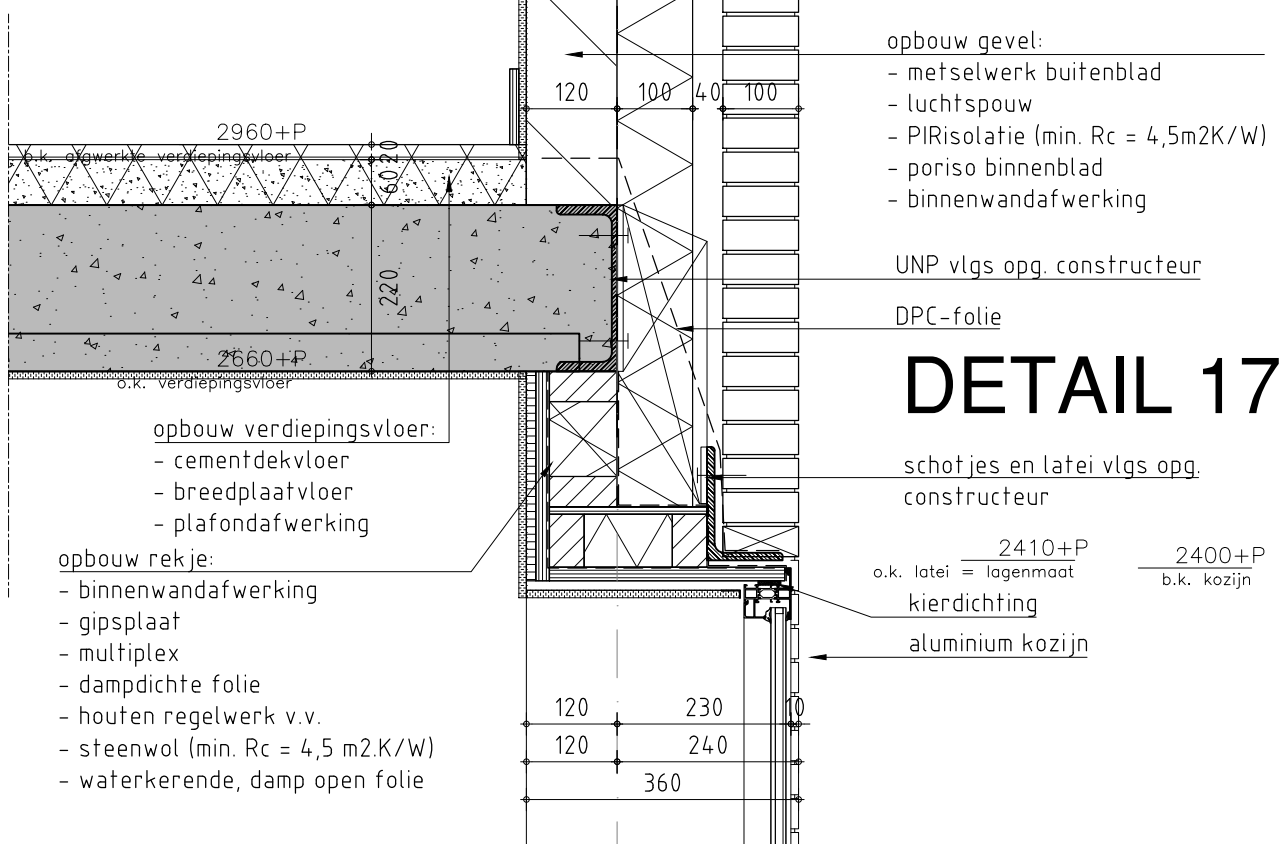


DETAIL 17

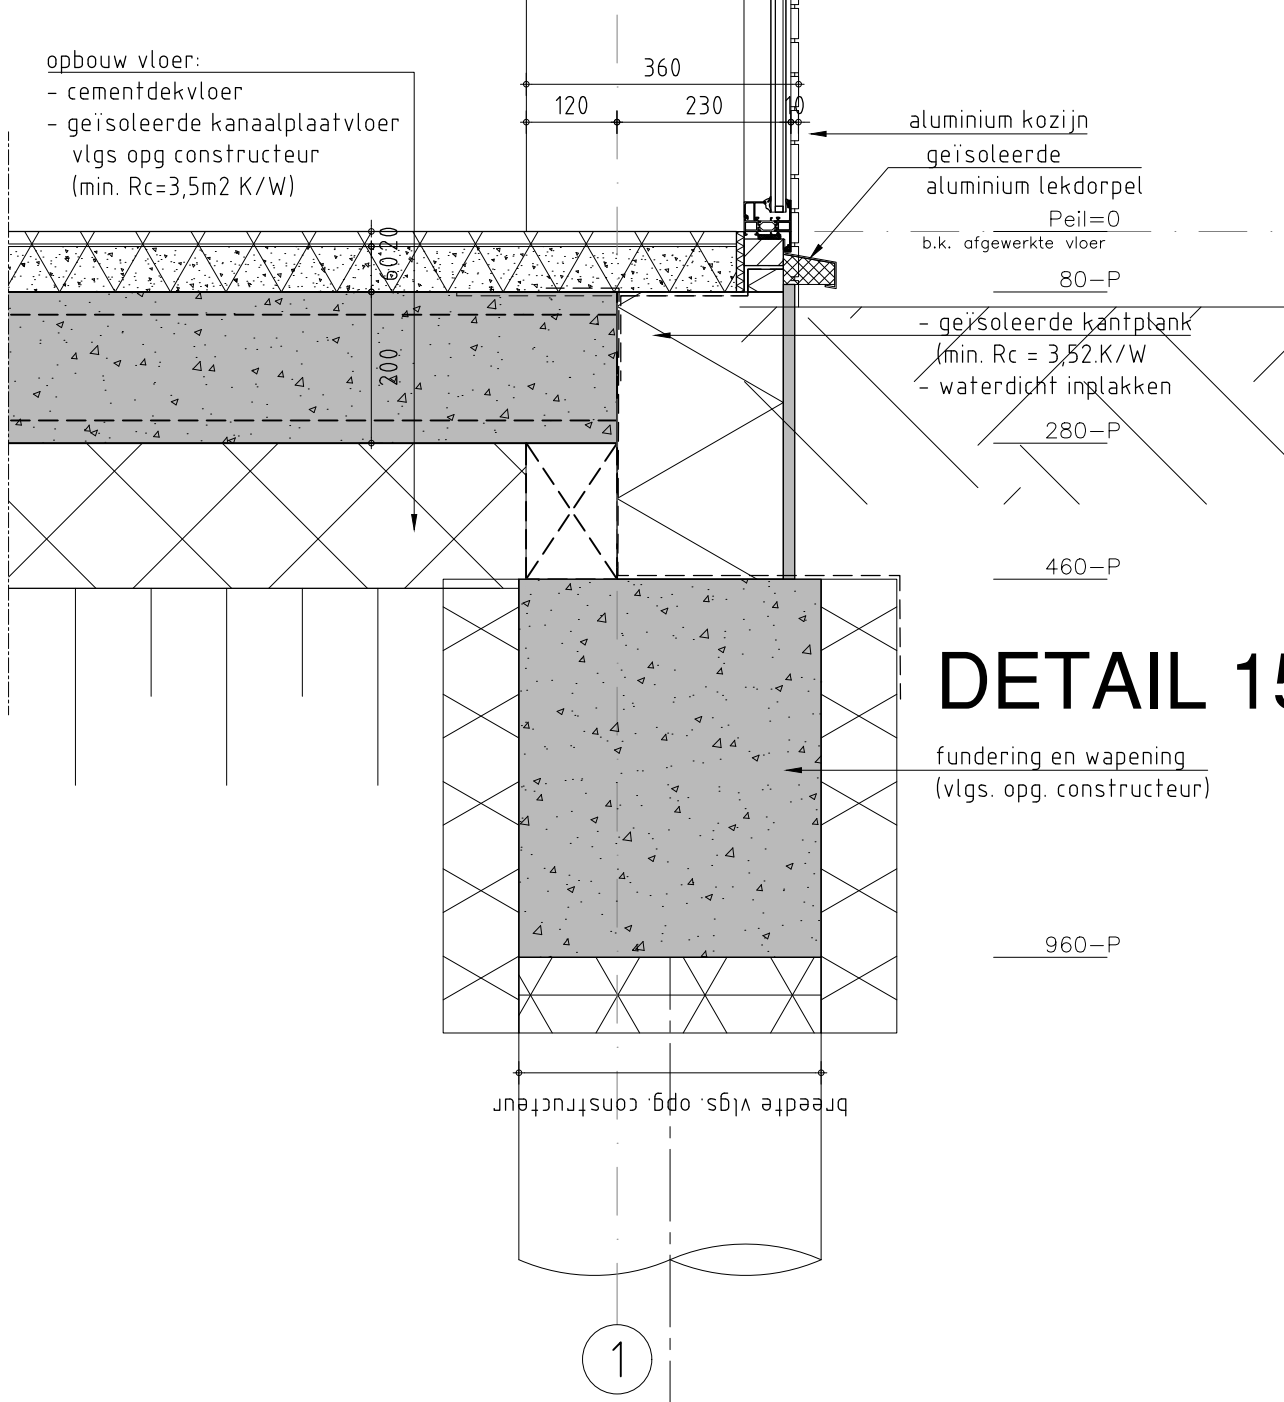


DETAIL 15

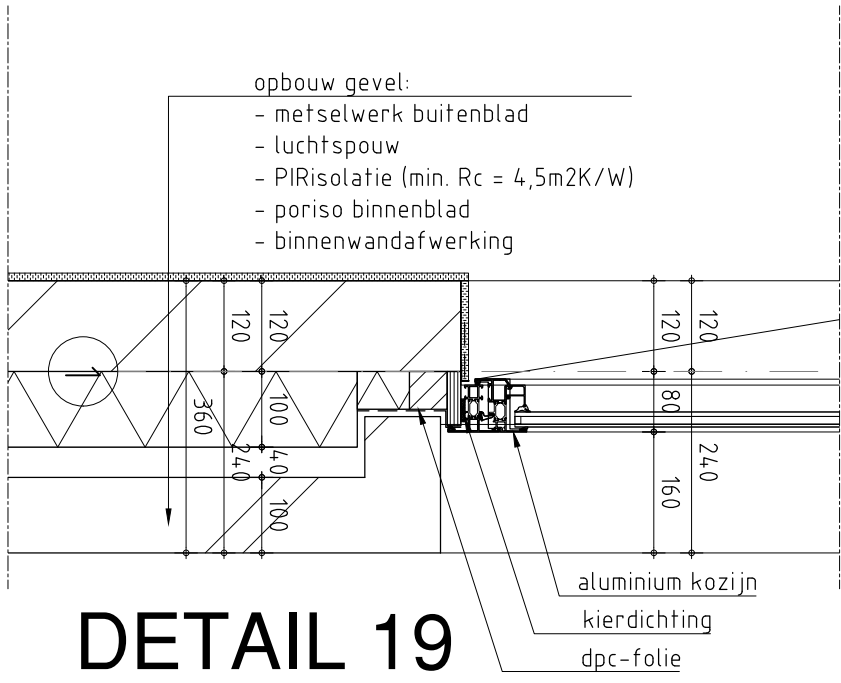

DETAIL 19

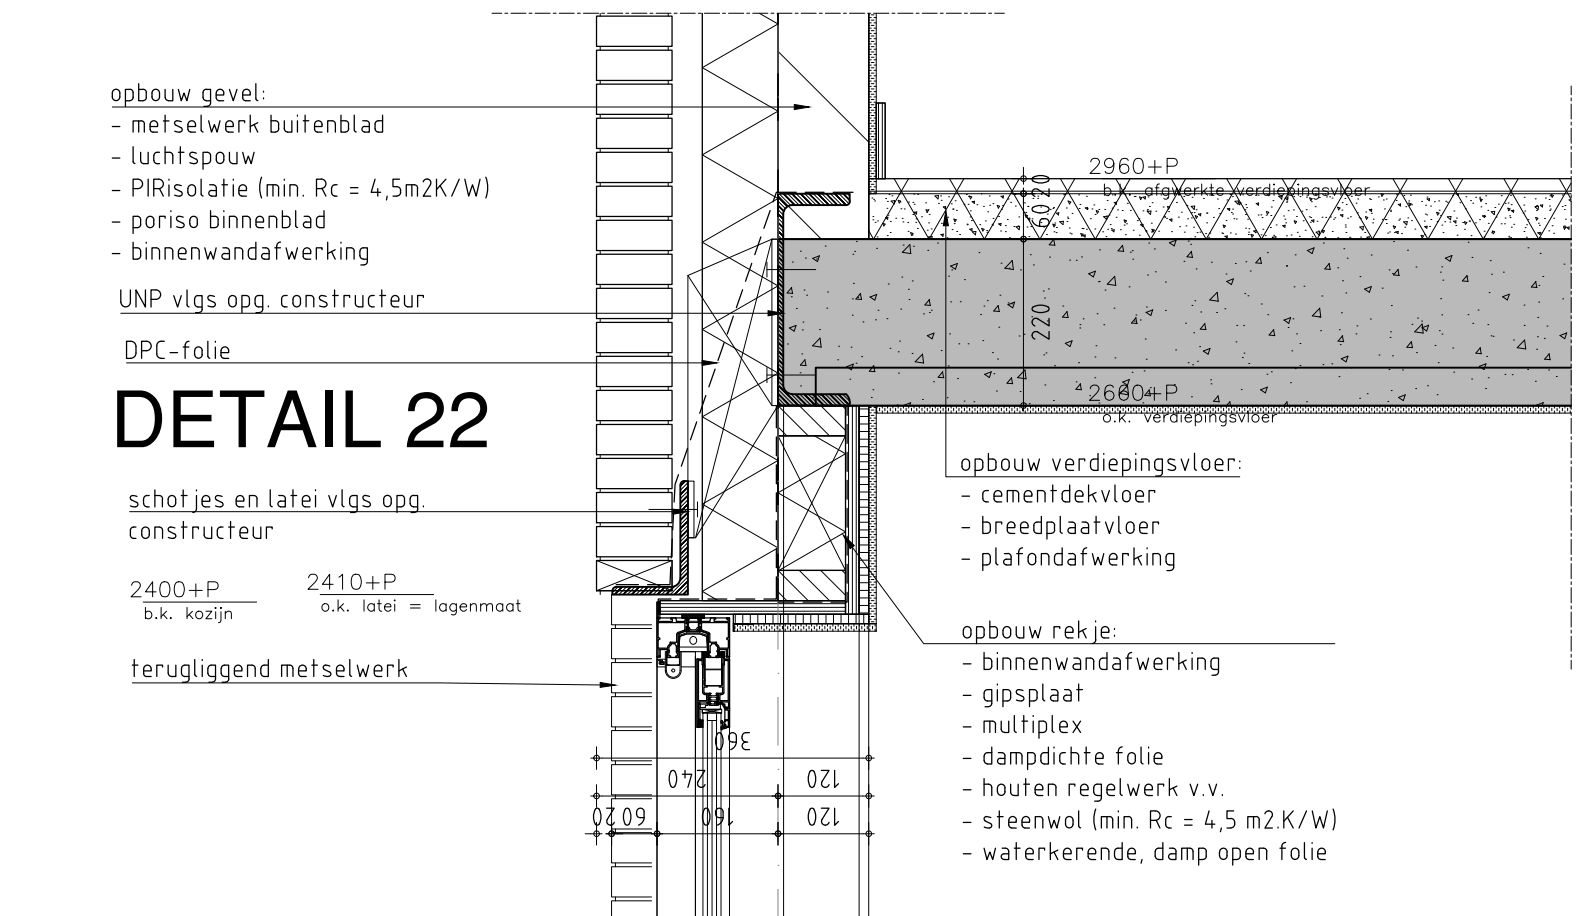

DETAIL 22

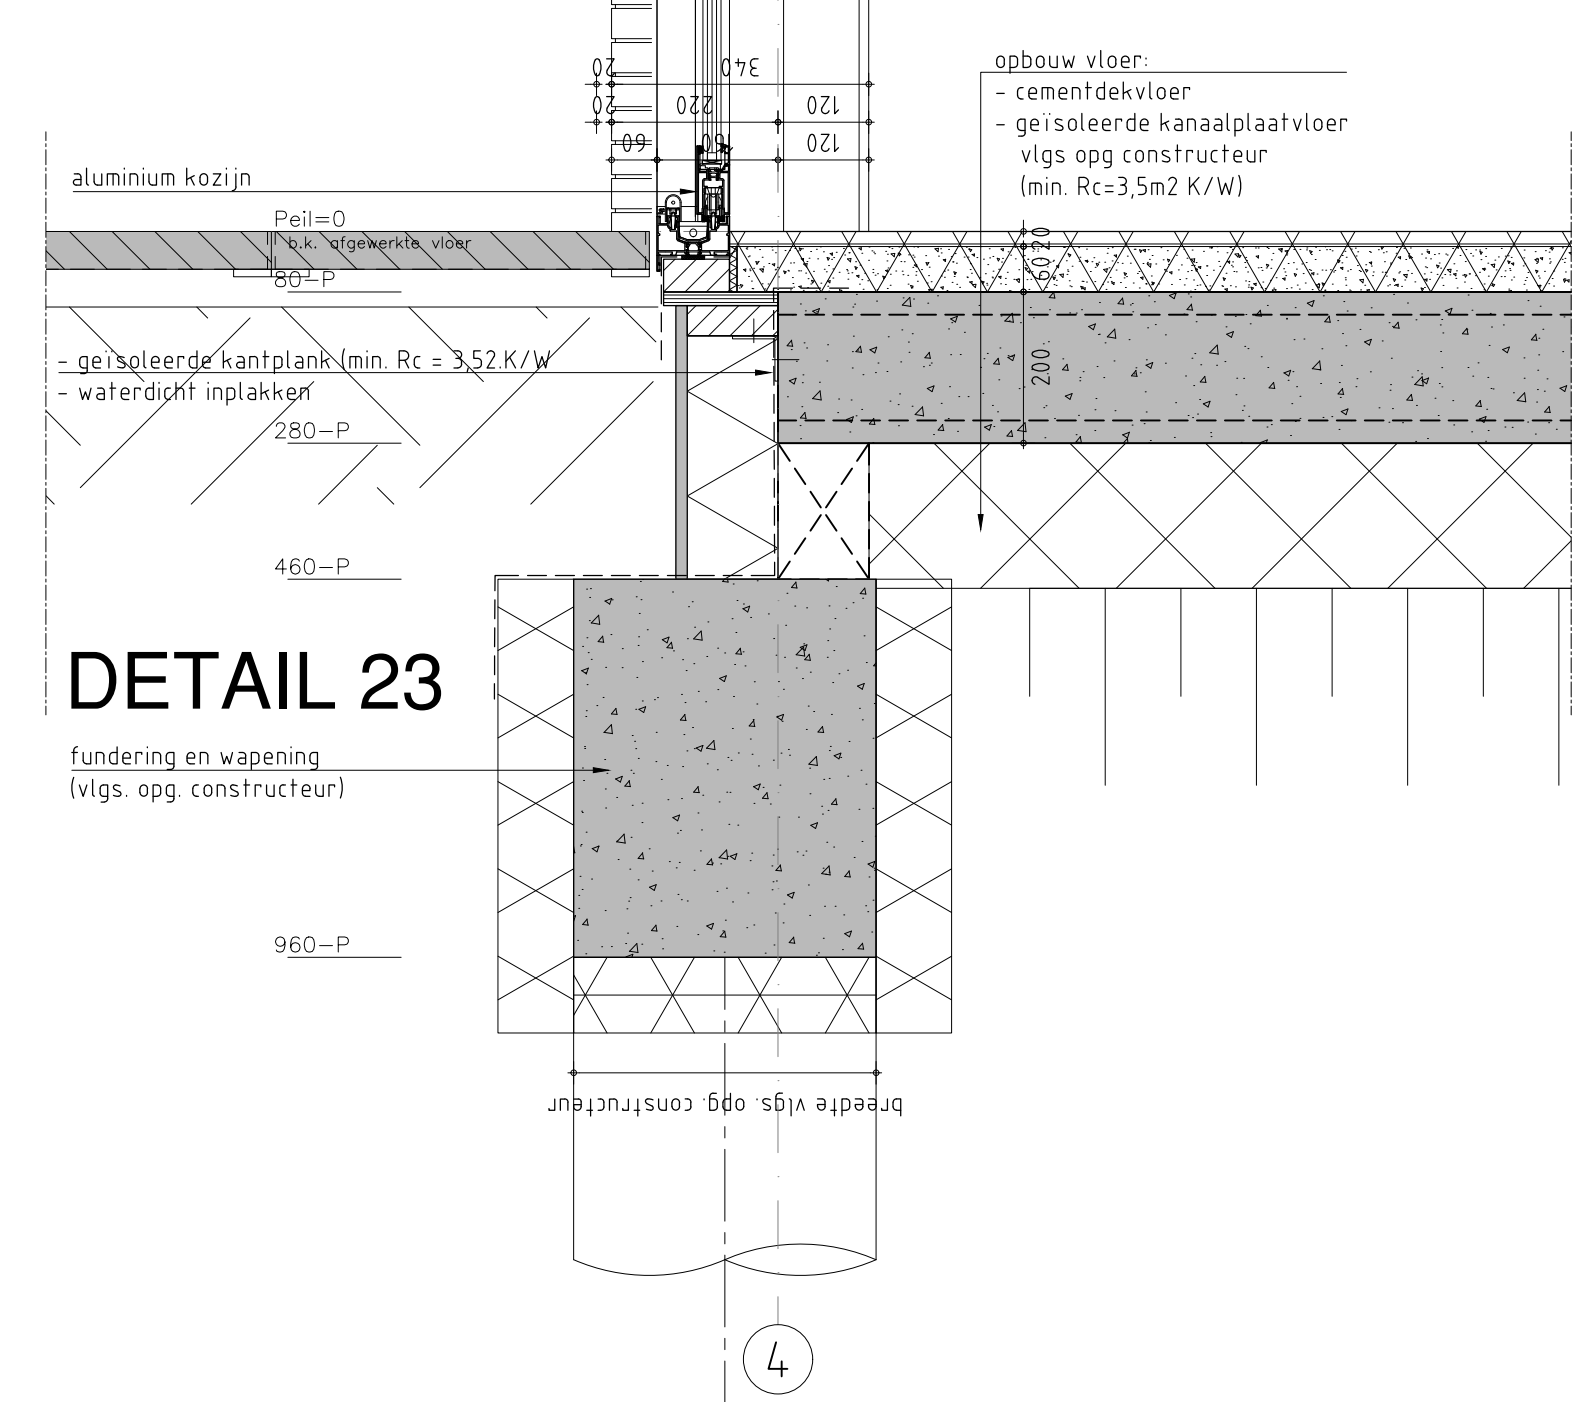

DETAIL 23

Gemeente Breda
Bijlage 6 bij besluit
2016/2964-V1

V&V

werk: Splitsing en bouw twee nieuwbouw woningen Schutsestraat kavel 6 te Prinsenbeek		6A
tek.: principe detaillering		fase: OV
bruto vloeropp. (in m2): --	Opdrachtgever Jasper Voeten & Christianne Schets Admiraal de Ruijterweg 295 3031 AA Rotterdam	
bruto inhoud. (in m3): --		
schaal: 1:10		
datum: 17-11-2016	werknr: kavel 6a	bladnummer:
wijziging: xx	getek.: CS	C4