




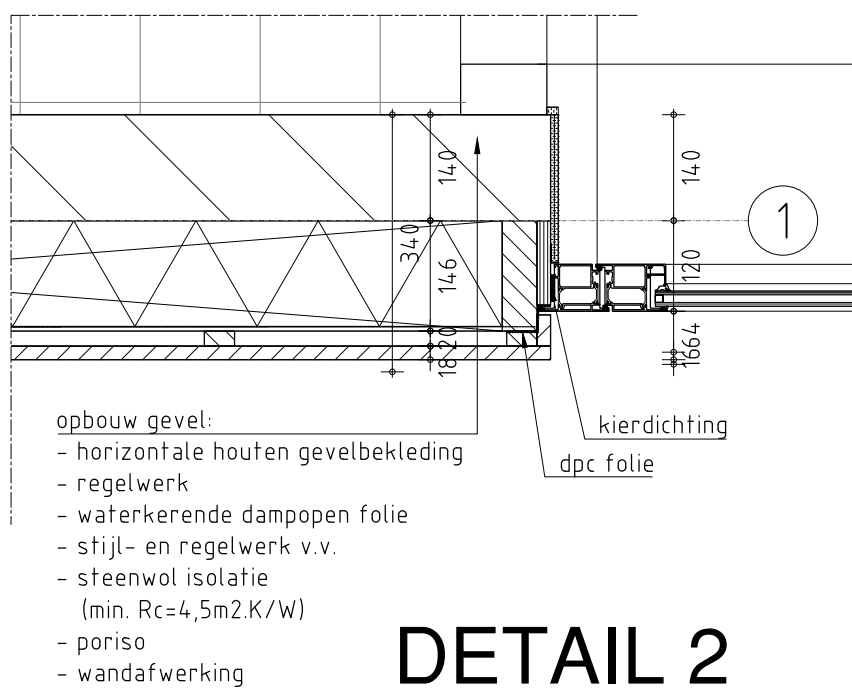


DETAIL 2

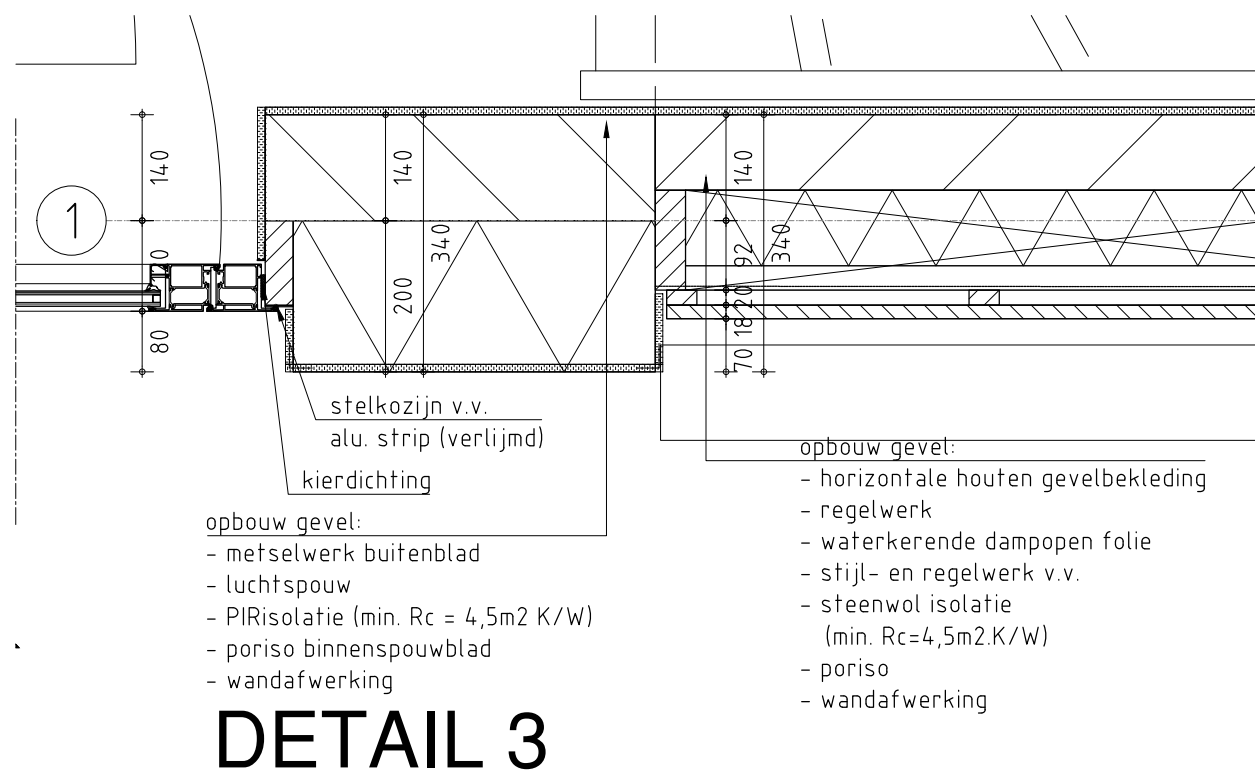


DETAIL 3

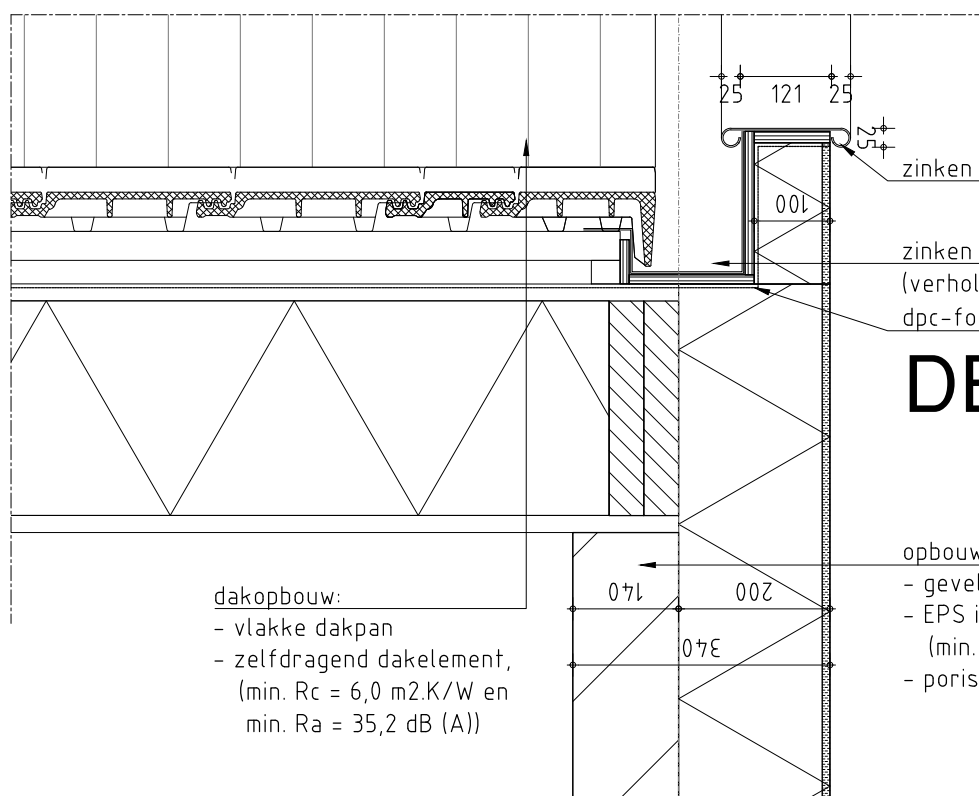


DETAIL 5

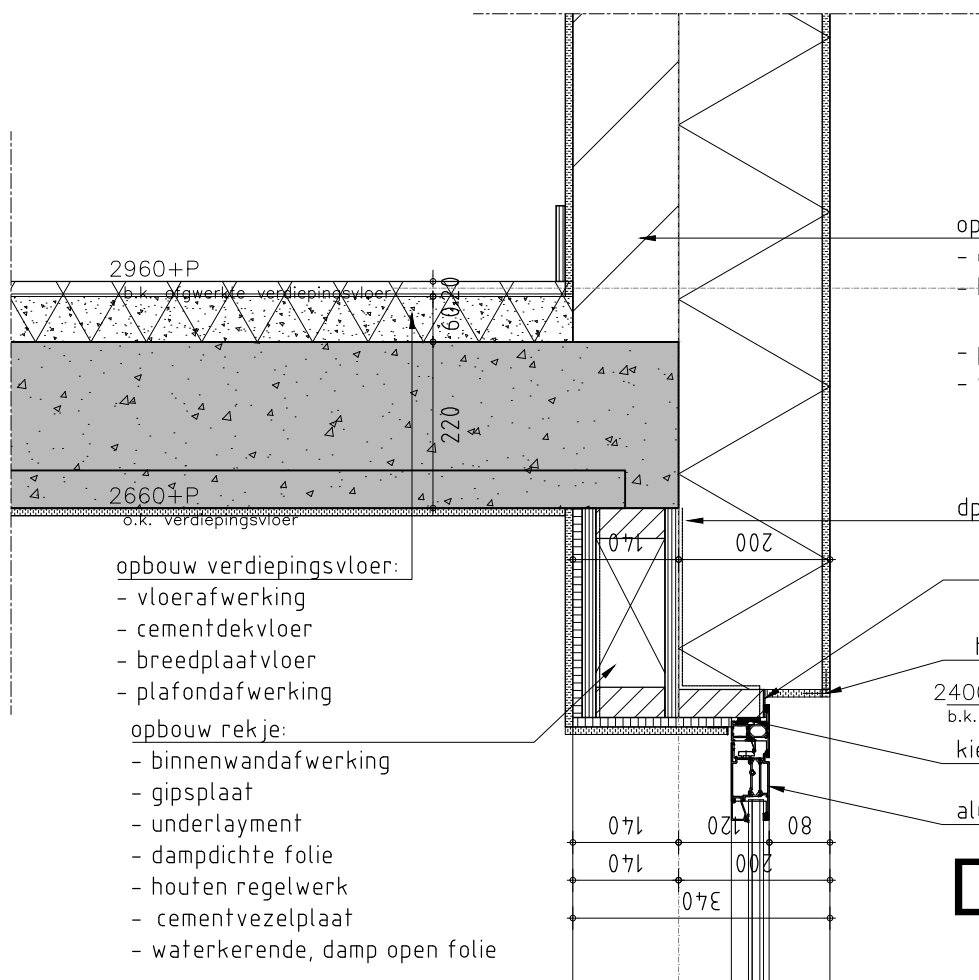


DETAIL 4

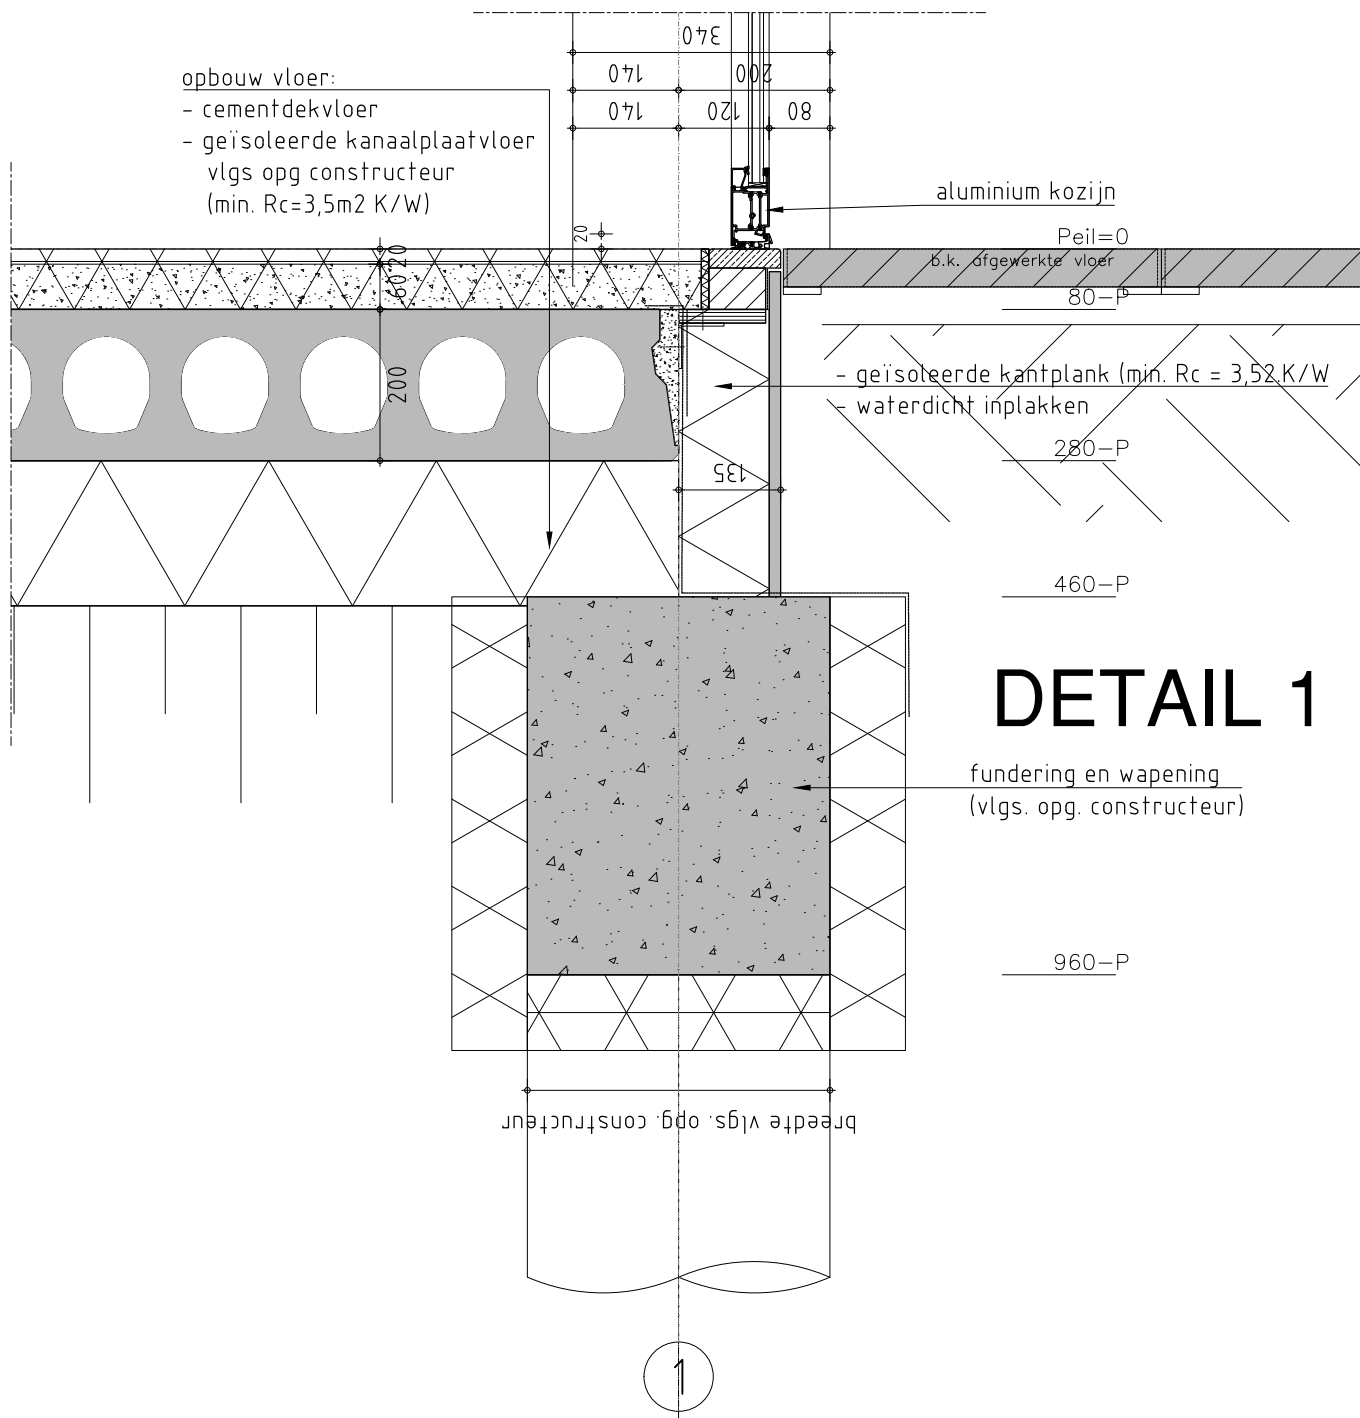


DETAIL 1

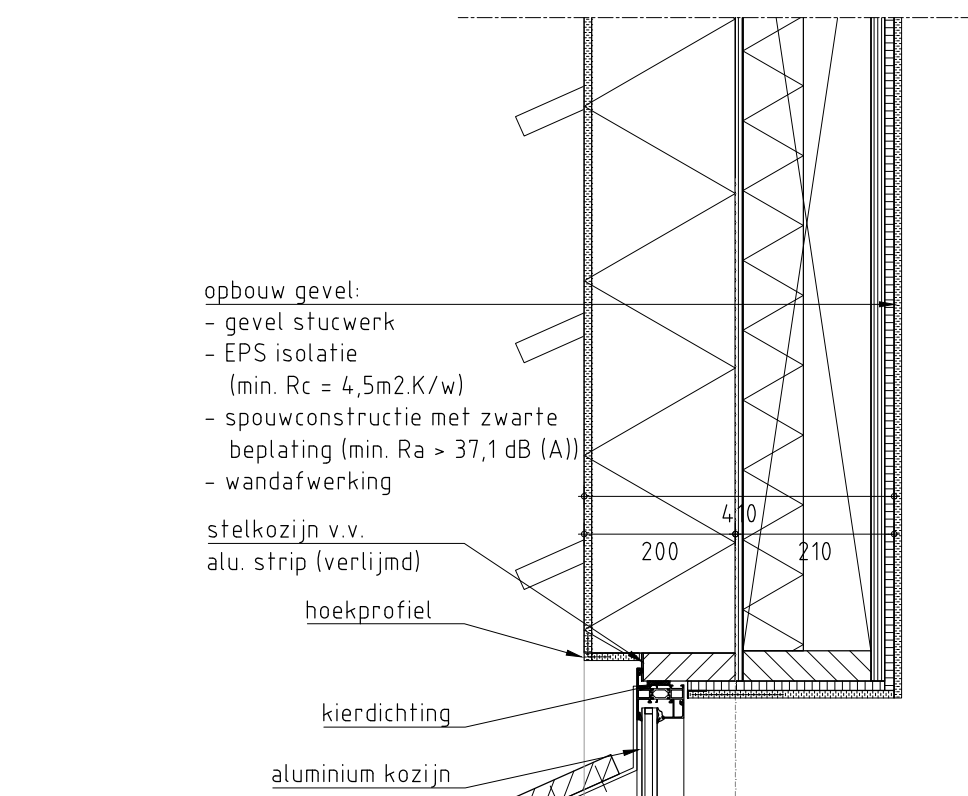


DETAIL 9

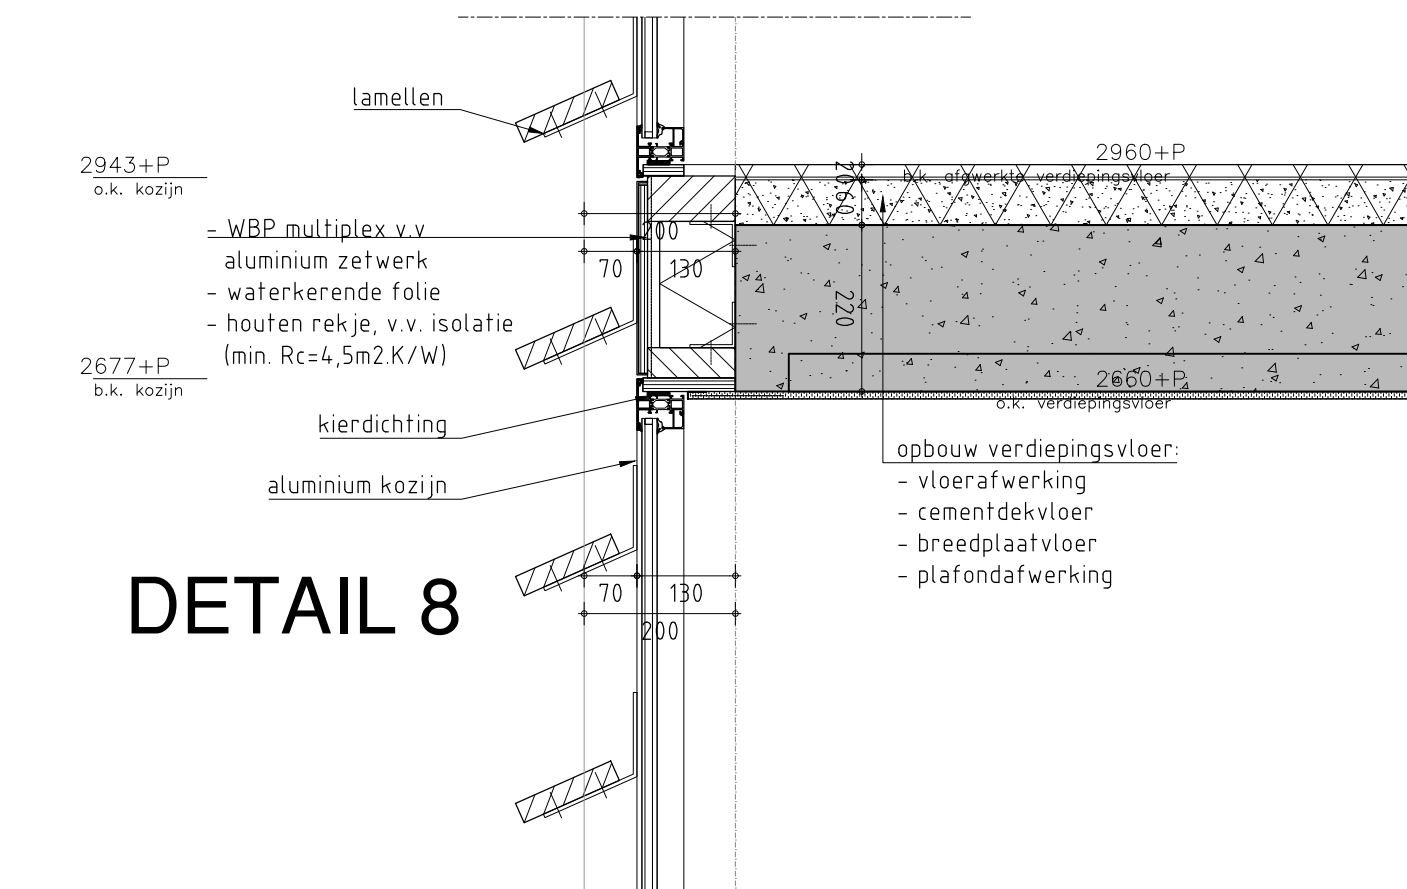


DETAIL 8

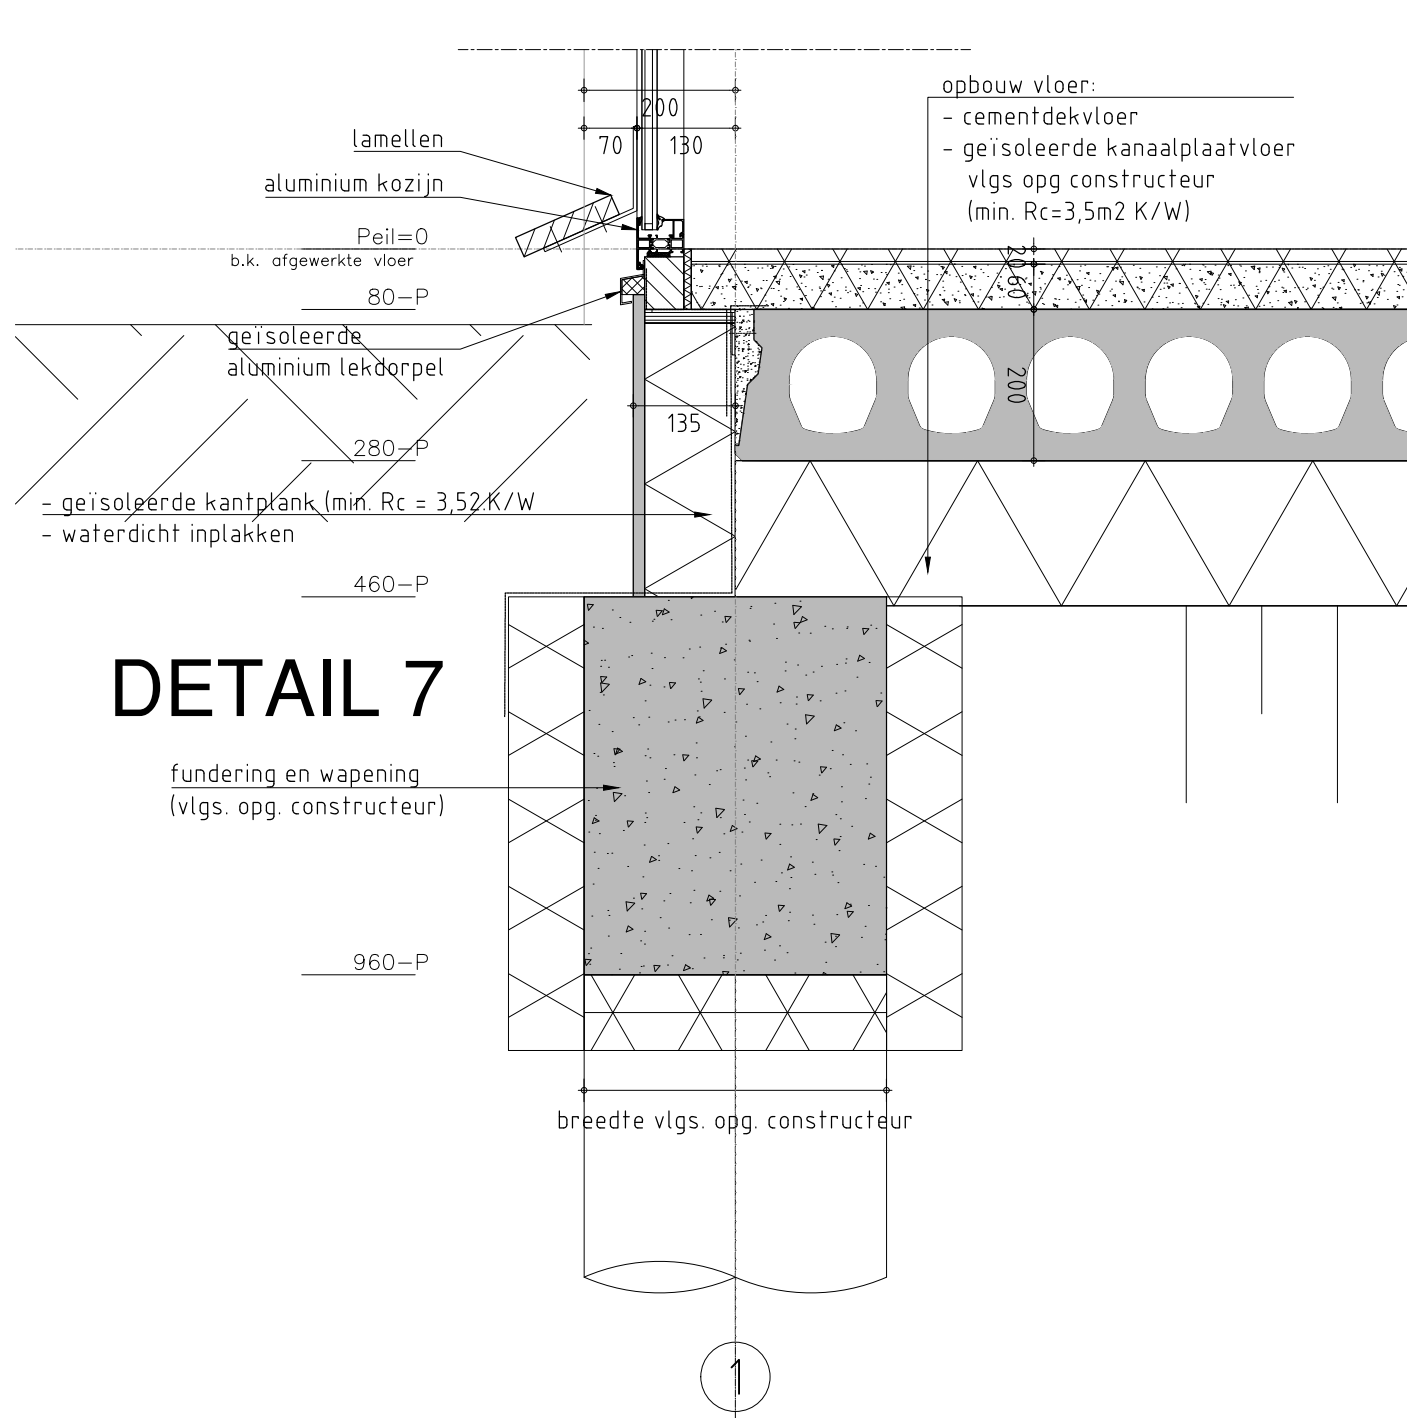


DETAIL 7

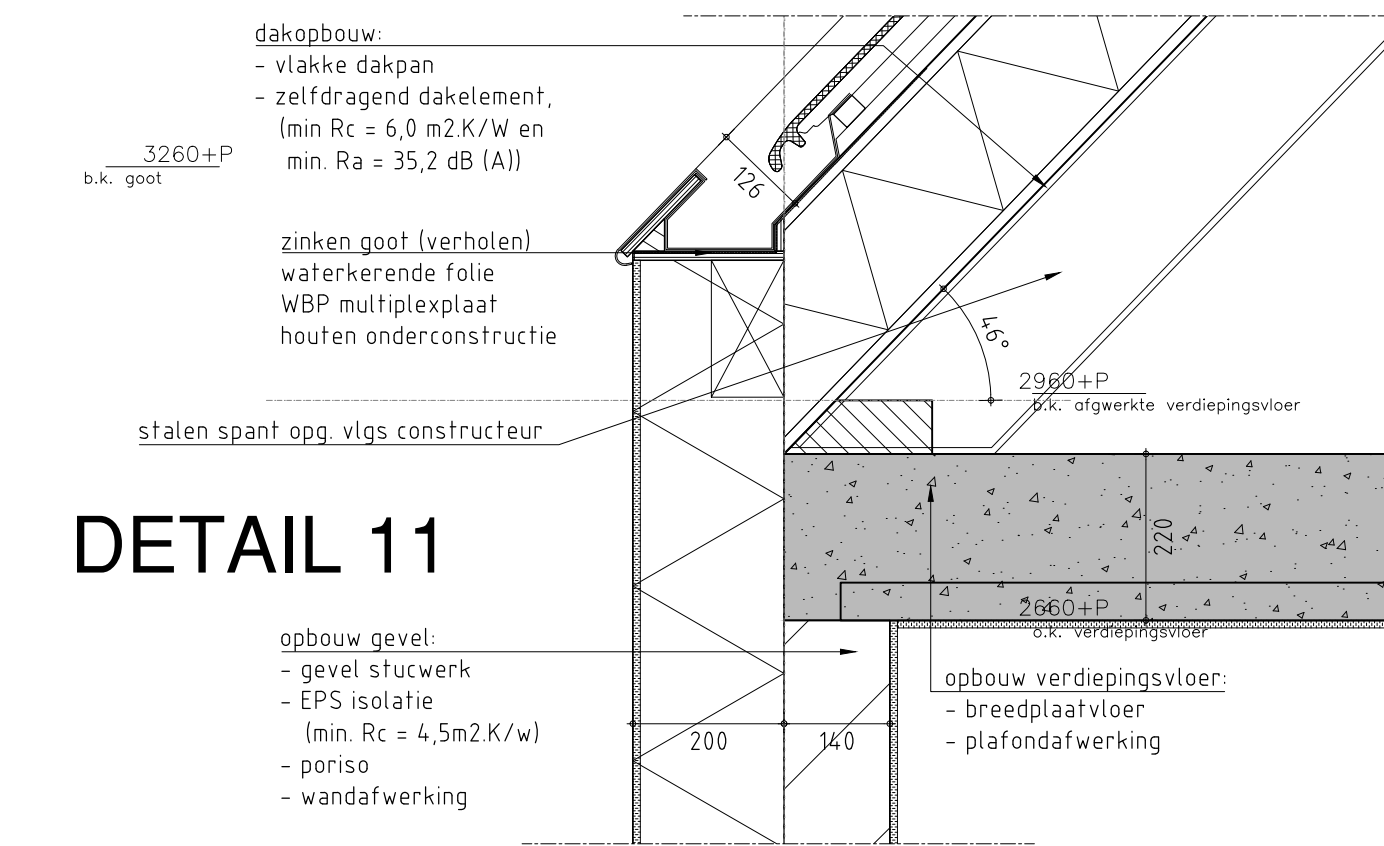


DETAIL 11

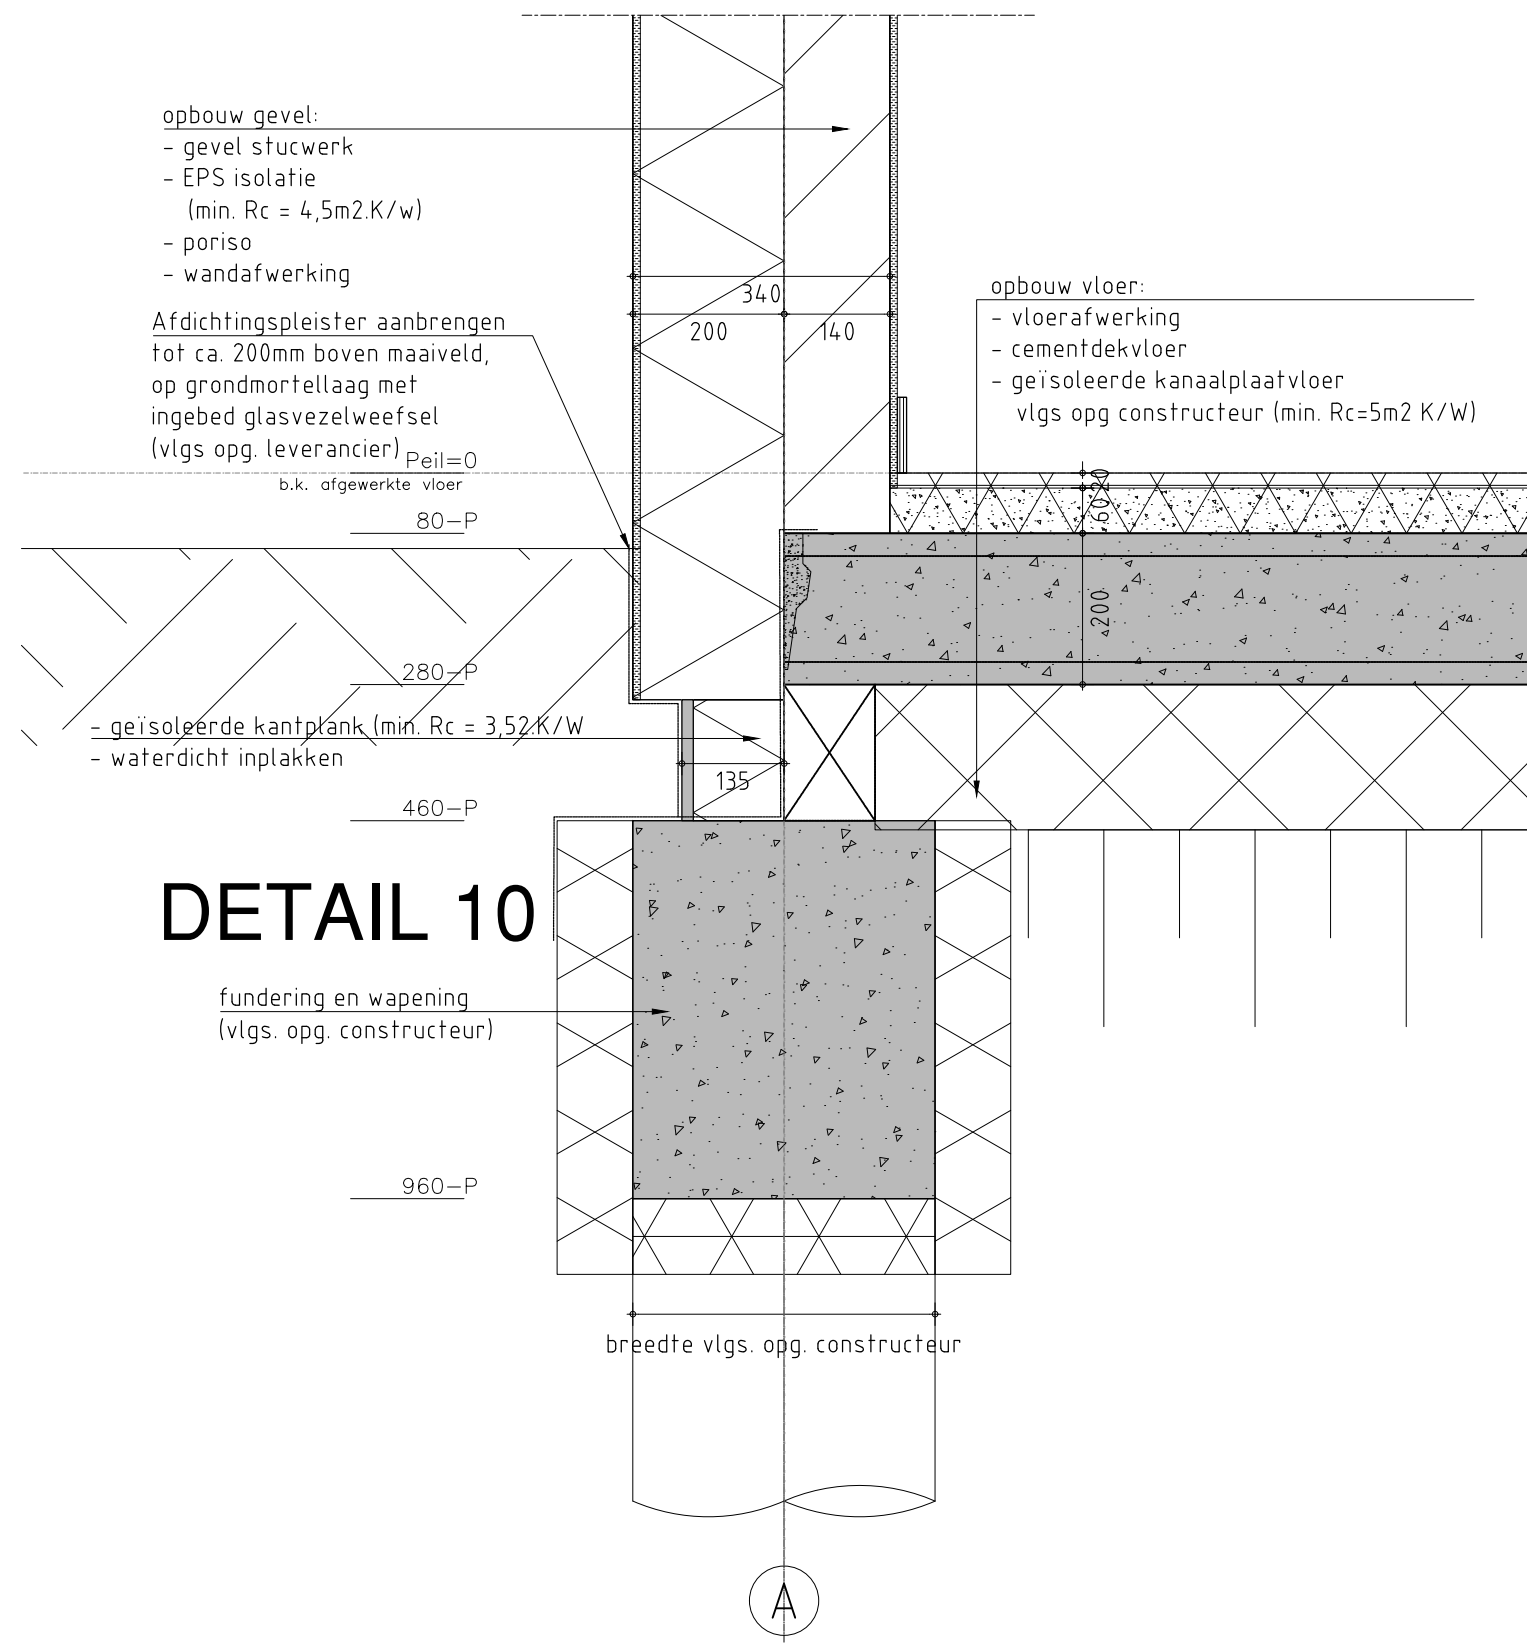


DETAIL 10

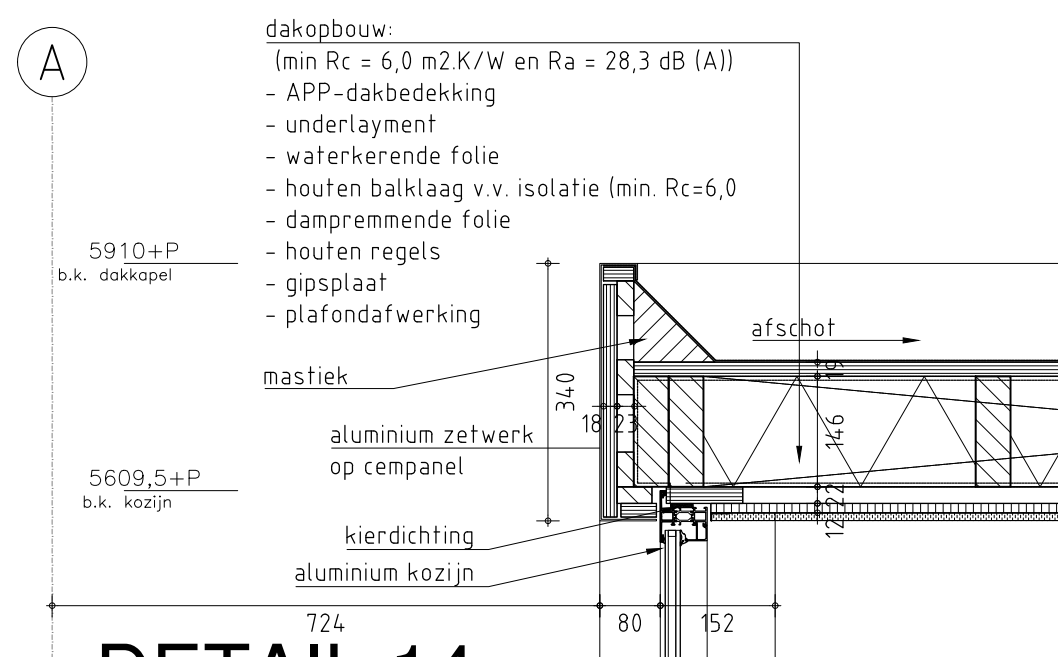


DETAIL 14

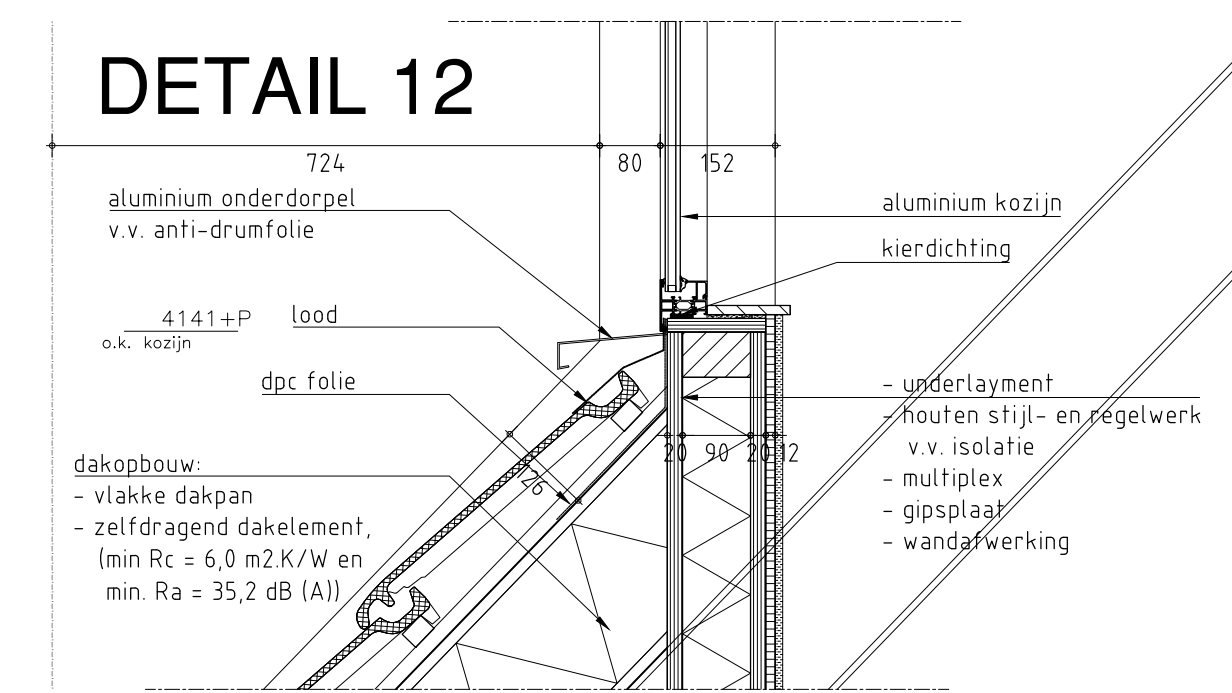


DETAIL 12

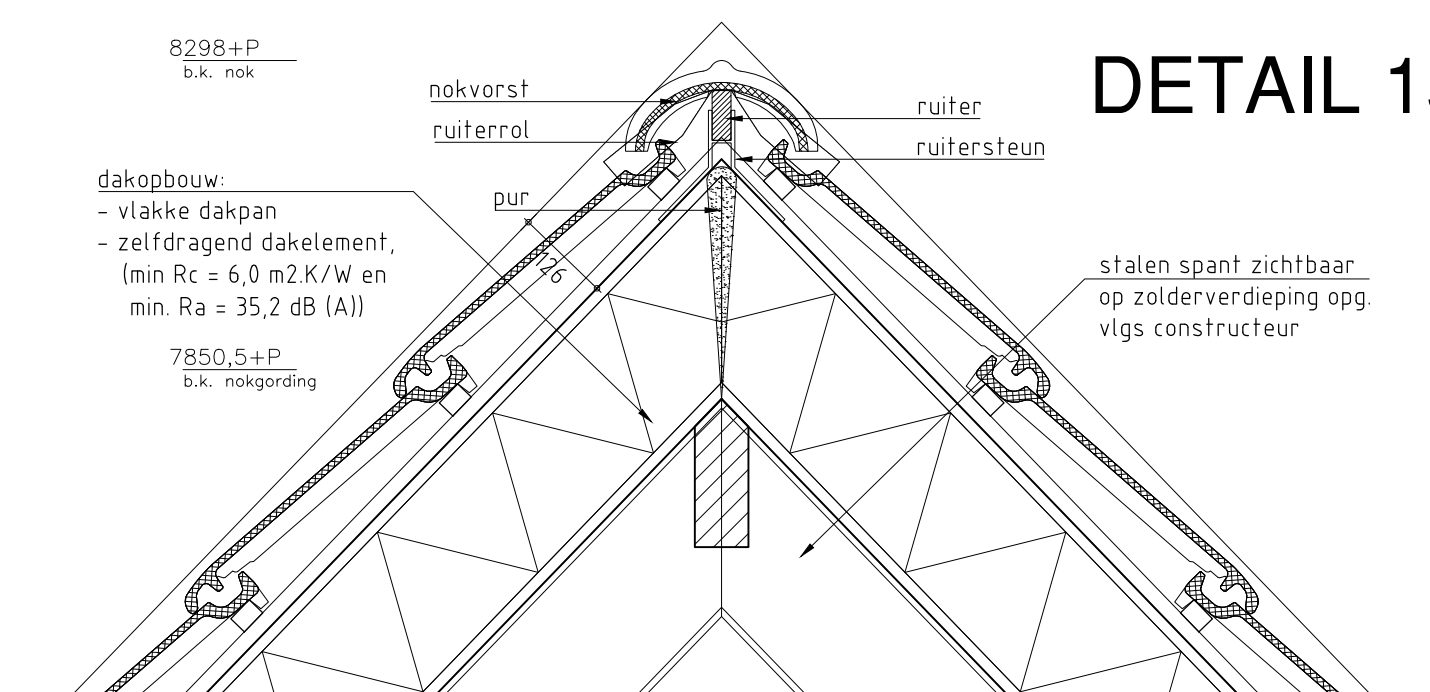


DETAIL 15

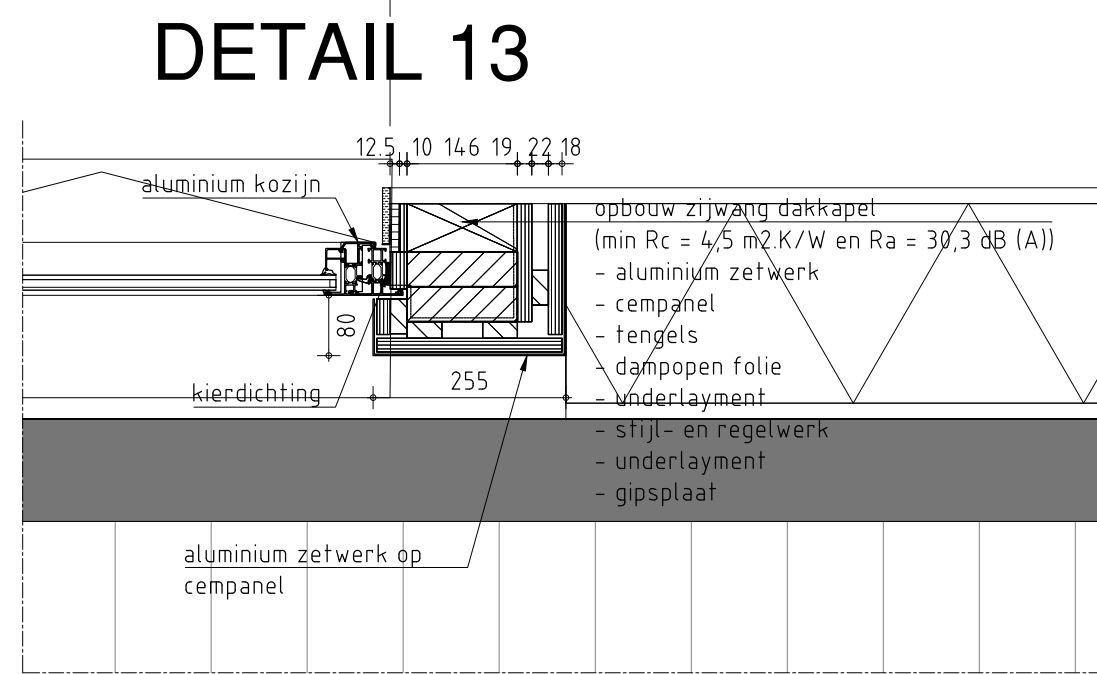

DETAIL 13

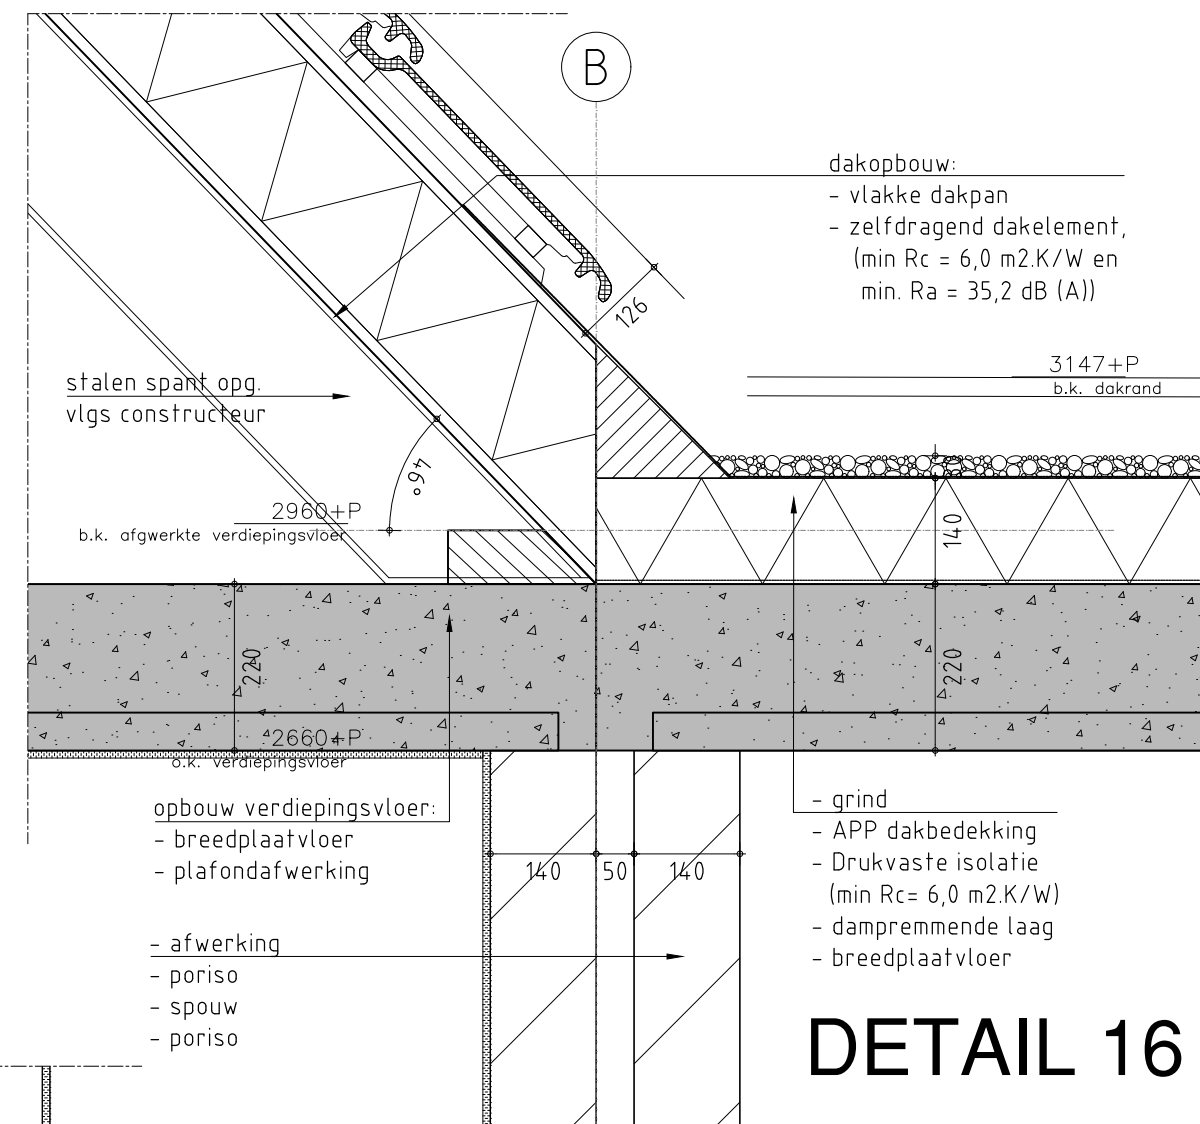

DETAIL 16

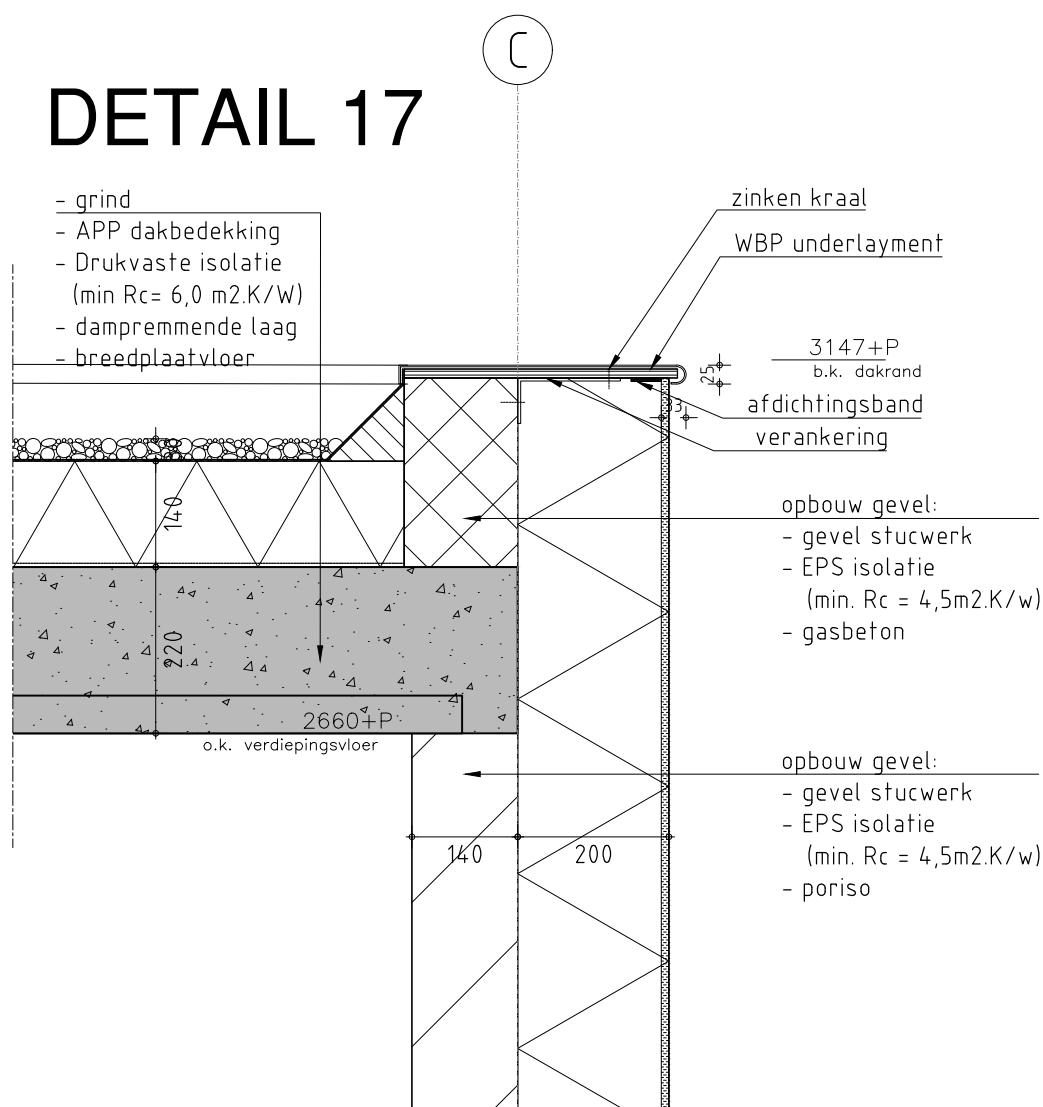

DETAIL 17

Gemeente Breda

Bijlage 7 bij besluit
2016/2964-V1

V&V

werk: Splitsing en bouw twee nieuwbouw woningen Schutsestraat kavel 6 te Prinsenbeek		
tek.:	principe detaillering	fase: OV
bruto vloeropp. (in m2):	--	Opdrachtgever Joost Verberk & Noortje van Hulst Straatweide 25 4841 JE Prinsenbeek
bruto inhoud. (in m3):	--	
schaal: 1:10	--	
datum: xx	werknr: kavel 6b	bladnummer:
wijziging: xx	getek.: CS	C7