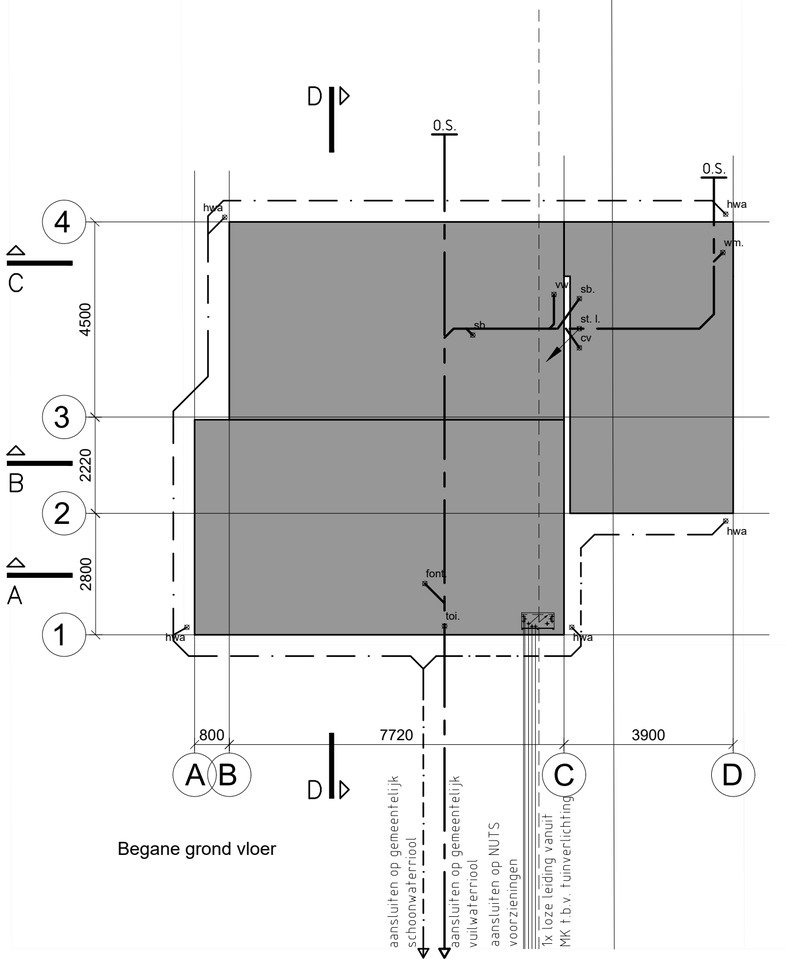

Begane grond vloer

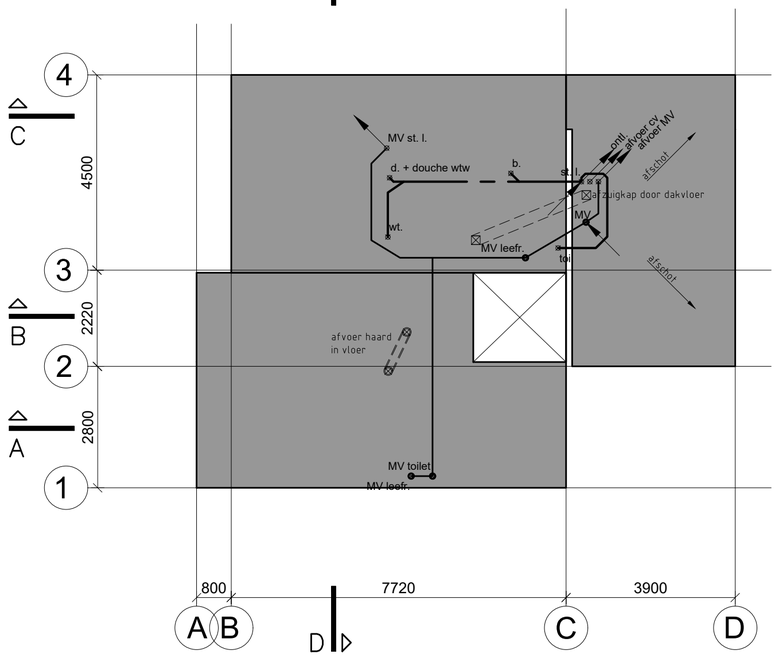

Eerste verdieping vloer

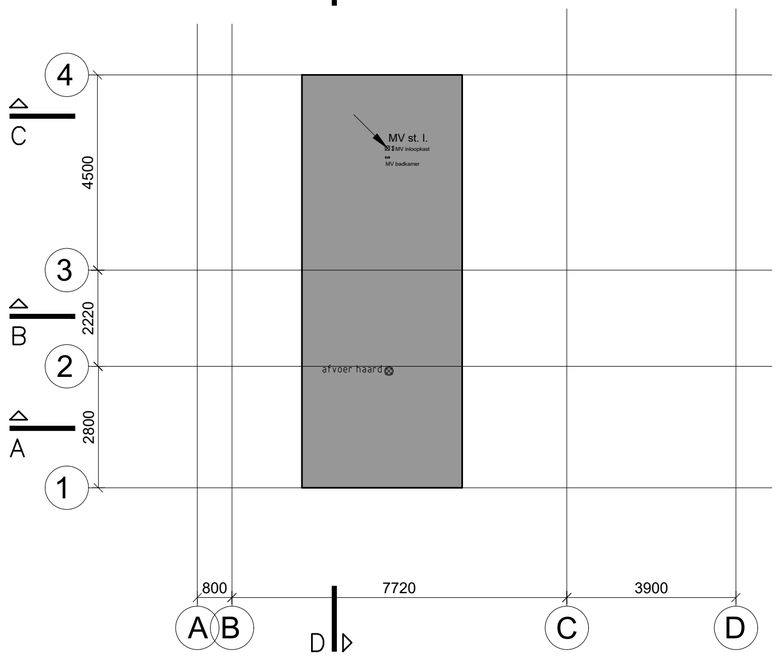

zolder vloer

Gemeente Breda

Bijlage 8 bij besluit
2016/2964-V1 V&V

RIOLERING

* = vlgs leverancier keuken / sanitair

AFKORTING	OMSCHRIJVING	DIAMETER
toi.	toilet	ø110mm
font.	handwasbakje	ø 50mm
sl.	standleiding	ø110mm
sb.	spoelbak	ø 75mm*
vw.	vaatwasser	ø 50mm*
sp.	schrobputje	ø 75mm
d.	douche	ø 75mm*
b.	(lig)bad	ø 50mm*
wt.	wastafel	ø 50mm*
wm.	wasmachine	ø 50mm
cv.	cv–installatie	ø 50mm
OS.	ontstoppingsstuk	–

METERKAST

mantelbuizen conform plaatselijke eisen,

MANTELBUIZEN	Diameter/Wanddikte	Buigstraal (r)	Materiaal/Keur
ELEKTRICITEIT	50x3,2	500	PVC/KOMO
GAS	63x3,0	500	PVC(A)–CPE/GIVEG*
WATER	50x3,2	1000	PVC/KOMO
TELECOM	50x3,2	500	PVC/KOMO
CAI	32x3,2	500	PVC/KOMO
2x LOZE LEIDING	50x3,2	500	PVC/KOMO

werk: Splitsing en bouw twee nieuwbouw woningen Schutsestraat kavel 6 te Prinsenbeek		6A
tek.: Riolering, vloerplannen en dakplan		fase: OV
bruto vloeropp. (in m2): --	Opdrachtgever Jasper Voeten & Christianne Schets Admiraal de Ruijterweg 295 3031 AA Rotterdam	
bruto inhoud. (in m3): --		
schaal: 1:100		
datum: 17–11–2016	werknr: kavel 6a	bladnummer: C2
wijziging: xx	getek.: CS	

afm 594x420mm