


Begane grond

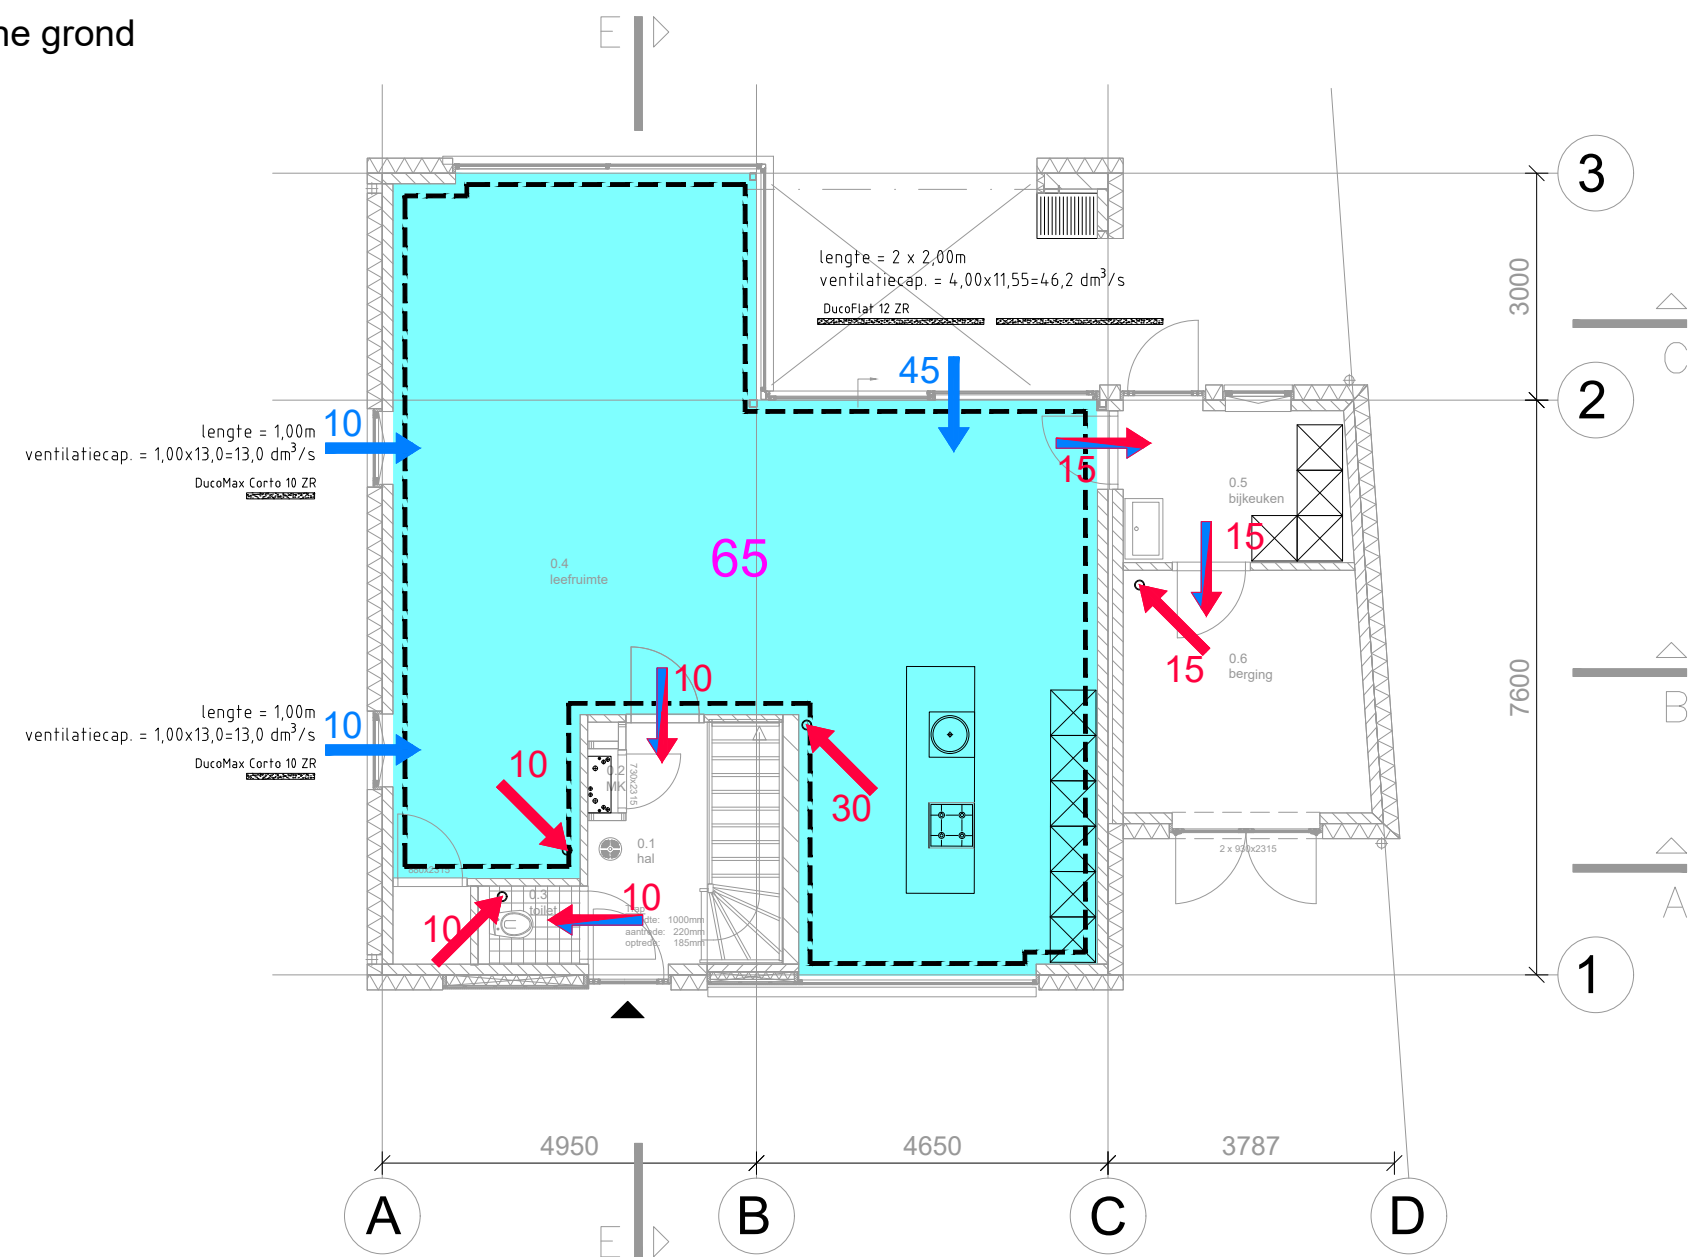


Gemeente Breda


Bijlage 14 bij besluit
2016/2964-V1

V&V

BEGANE GROND:		omschrijving	benoeming ruimte	opp (m2)	opp VR (m2)	daglicht (m2)	daglicht-eis (m2)	ventilatie (dm3/s)	ventilatie-eis (dm3/s)
VG 1	0.1	ENTREEHAL	VERKEERSRUIMTE	-	-	-	-	-	-
	0.2	METERKAST	METERRUIMTE	0,35 m2	-	-	-	2 dm3/s	2 dm3/s
	0.3	TOILET	SANITAIRE RUIMTE	1,40 m2	-	-	-	10 dm3/s	7 dm3/s
	0.4	LEEFUIMTE	VERBLIJFSRUIMTE	71,72 m2	71,72 m2	voldoet	> 0,5 m2	65 dm3/s	65 dm3/s
	0.5	BIJKEUKEN	ONBENOEMDE RUIMTE	-	-	-	-	-	-
	0.6	BERGING	ONBENOEMDE RUIMTE	-	-	-	-	-	-
TOTAAL OPP. GEBRUIKSOPPERVLAK BG. :				100,11 m2					

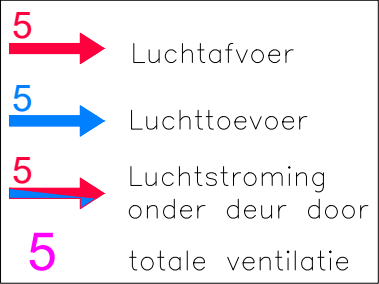


1e verdieping

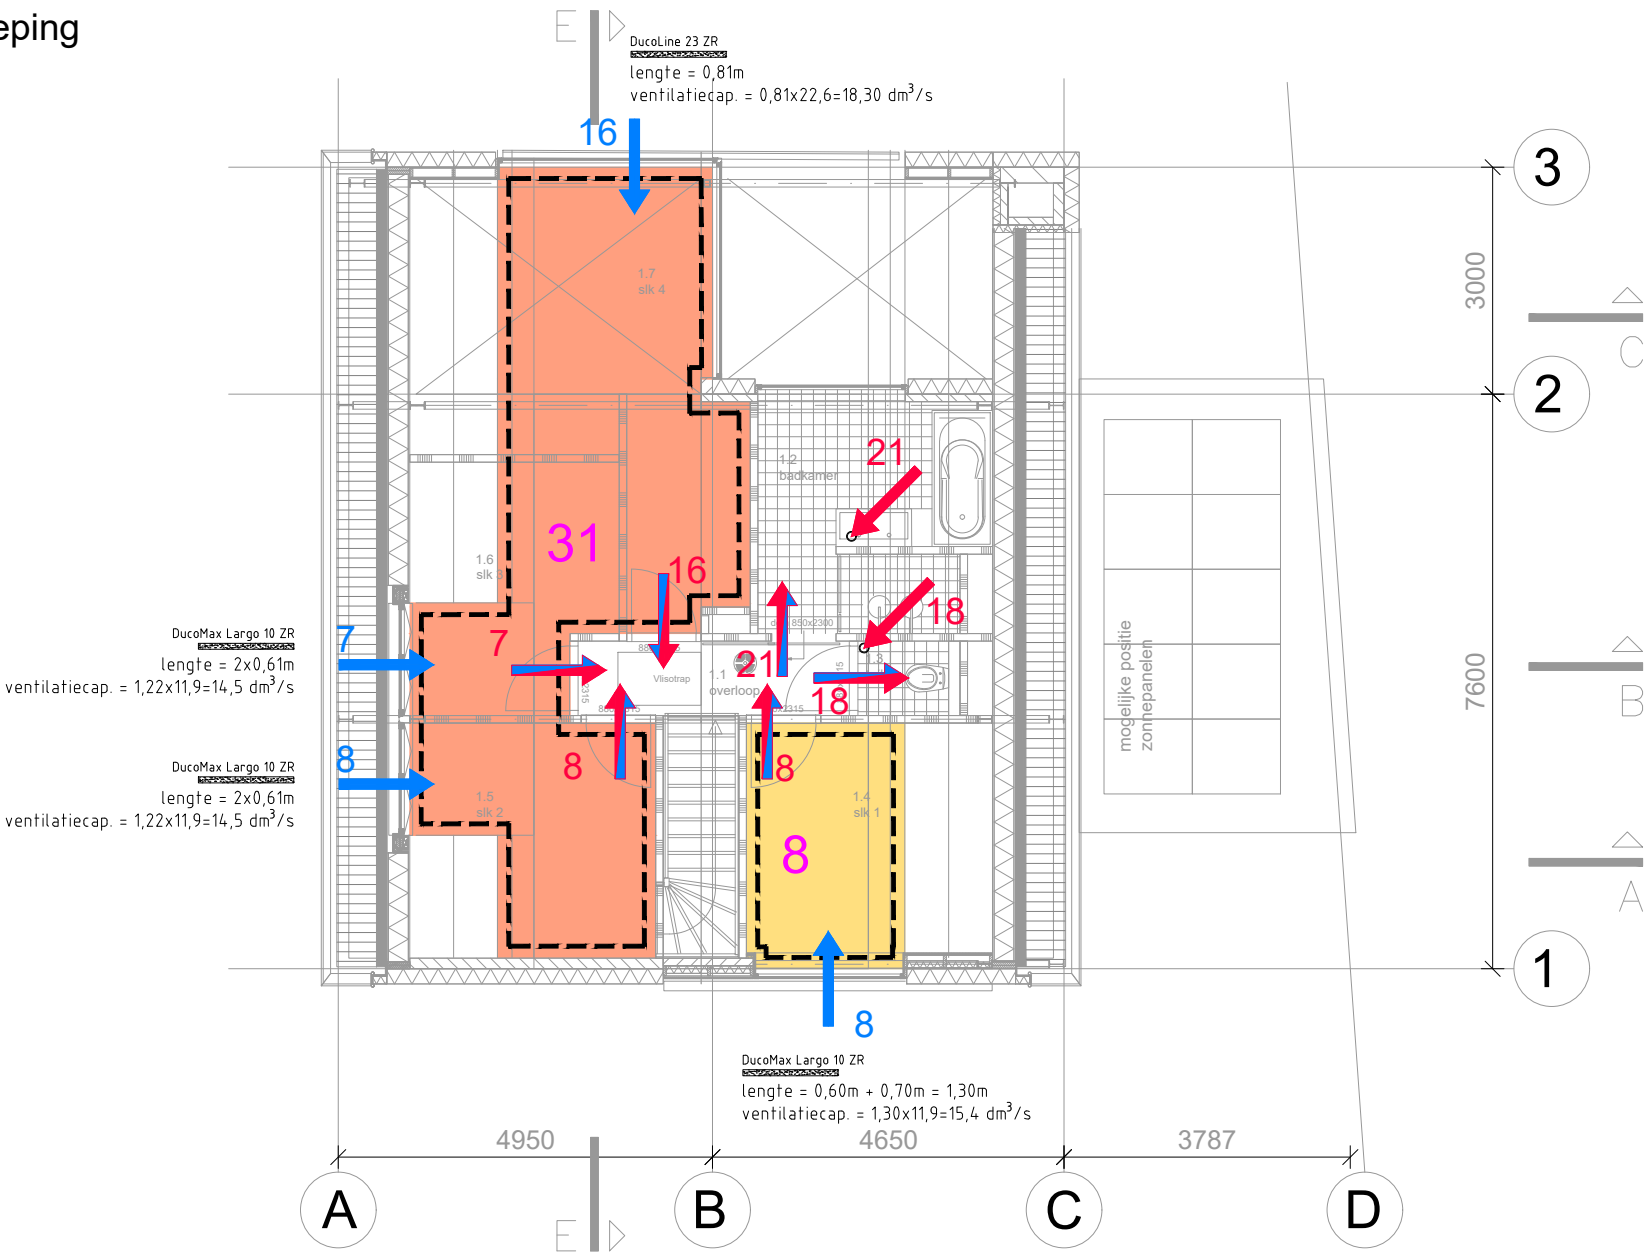

EERSTE VERDIEPING:								
	omschrijving	benoeming ruimte	opp (m2)	opp VR (m2)	daglicht (m2)	daglicht-eis (m2)	ventilatie (dm3/s)	ventilatie-eis (dm3/s)
	1.1 OVERLOOP	VERKEERSRUIMTE	—	—	—	—	—	—
	1.2 BADKAMER	SANITAIRE RUIMTE	—	—	—	—	21 dm3/s	14 dm3/s
	1.3 TOILET	SANITAIRE RUIMTE	—	—	—	—	18 dm3/s	7 dm3/s
VG 2	1.4 SLAAPKAMER 1	VERBLIJFSRUIMTE	8,59 m2	6,79 m2	voldoet	> 0,5 m2	8 dm3/s	8 dm3/s
VG 3	1.5 SLAAPKAMER 2	VERBLIJFSRUIMTE	9,14 m2	zie VG 3	zie VG 3	> 0,5 m2	zie VG 3	zie VG 3
VG 3	1.6 SLAAPKAMER 3	VERBLIJFSRUIMTE	7,49 m2	zie VG 3	zie VG 3	> 0,5 m2	zie VG 3	zie VG 3
VG 3	1.7 SLAAPKAMER 4	VERBLIJFSRUIMTE	16,87 m2	zie VG 3	zie VG 3	> 0,5 m2	zie VG 3	zie VG 3
TOTAAL OPP. GEBRUIKSOPPERVLAK VERDIEPING :			60,93 m2					
VG 3	TOTAAL OPP. VERBLIJFSGEBIED 3:	— — —	33,50 m2	29,99 m2	voldoet	> 0,5 m2	31 dm3/s	27 dm3/s

zolder

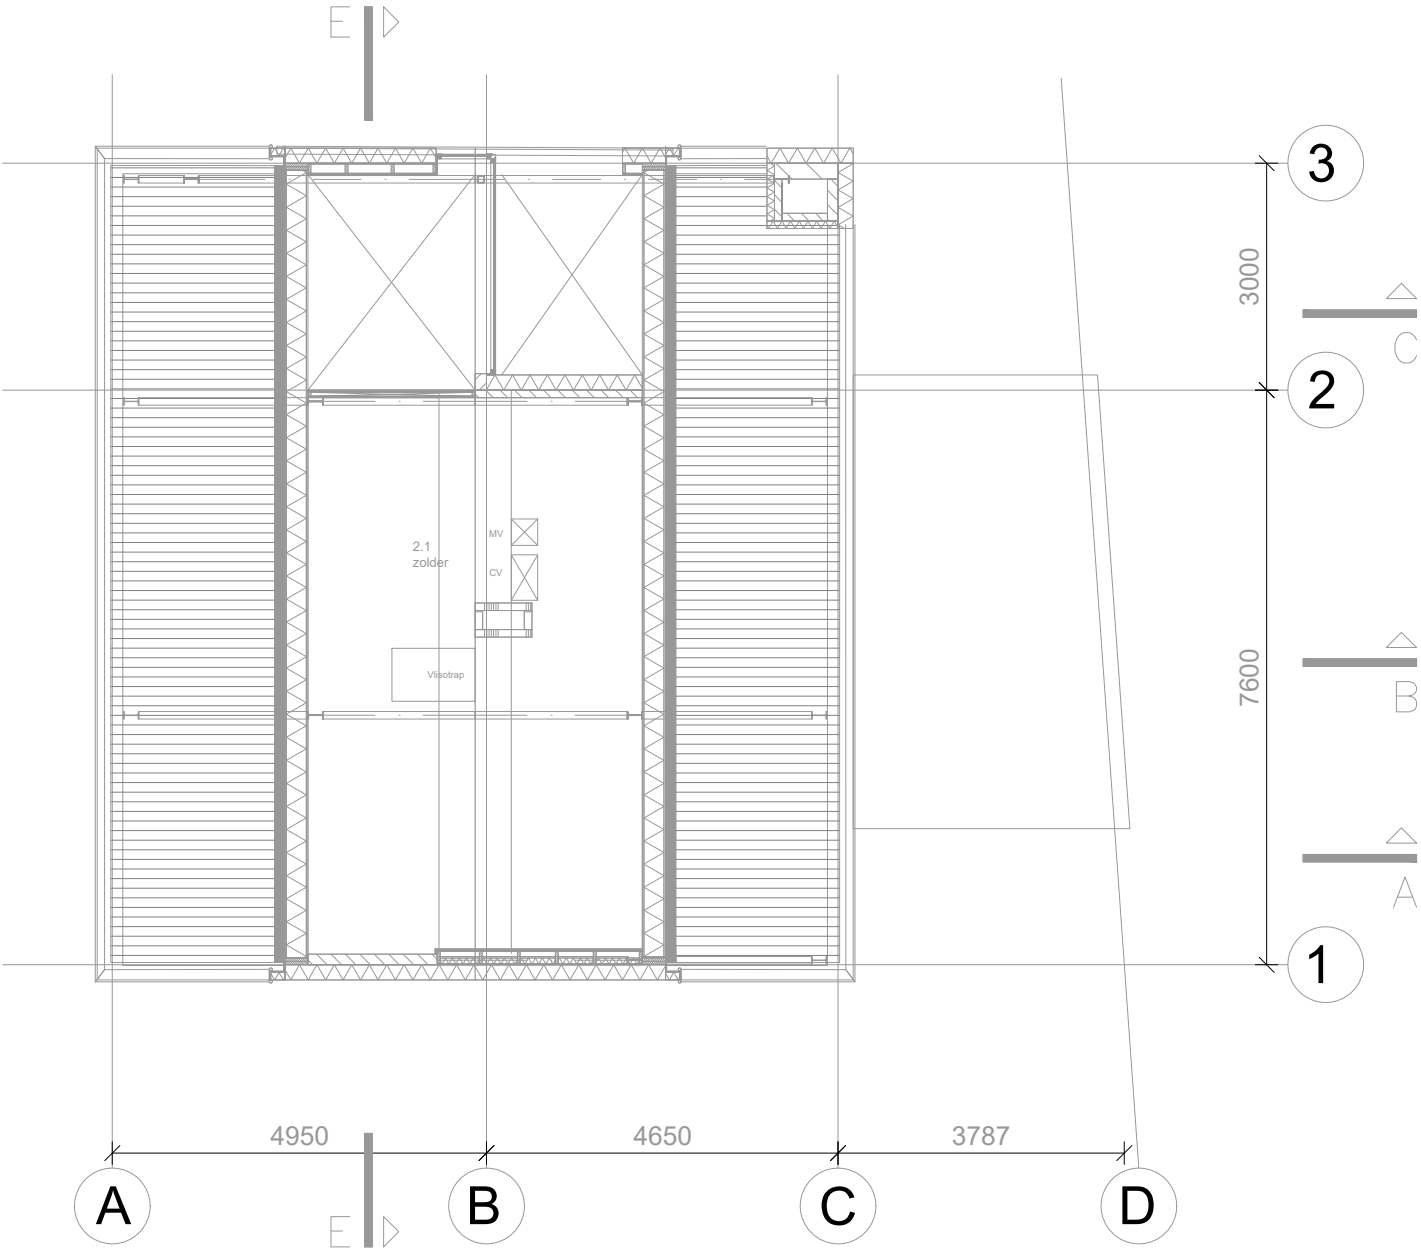

TWEDE VERDIEPING:							
omschrijving	benoeming ruimte	opp (m2)	opp VR (m2)	daglicht (m2)	daglicht-eis (m2)	ventilatie (dm3/s)	ventilatie-eis (dm3/s)
2.1 ZOLDER	ONBENOEMDE RUIMTE	6,98 m2	-	-	-	-	-
TOTAAL OPP. GEBRUIKSOPPERVLAK ZOLDER :		6,98 m2					
TOTAAL GEBRUIKSOPPERVLAKTE WOONFUNCTIE :		168,02 m2					
TOTAAL OPP. VERBLIJFSGEBIEDEN WOONFUNCTIE :		108,50 m2					