

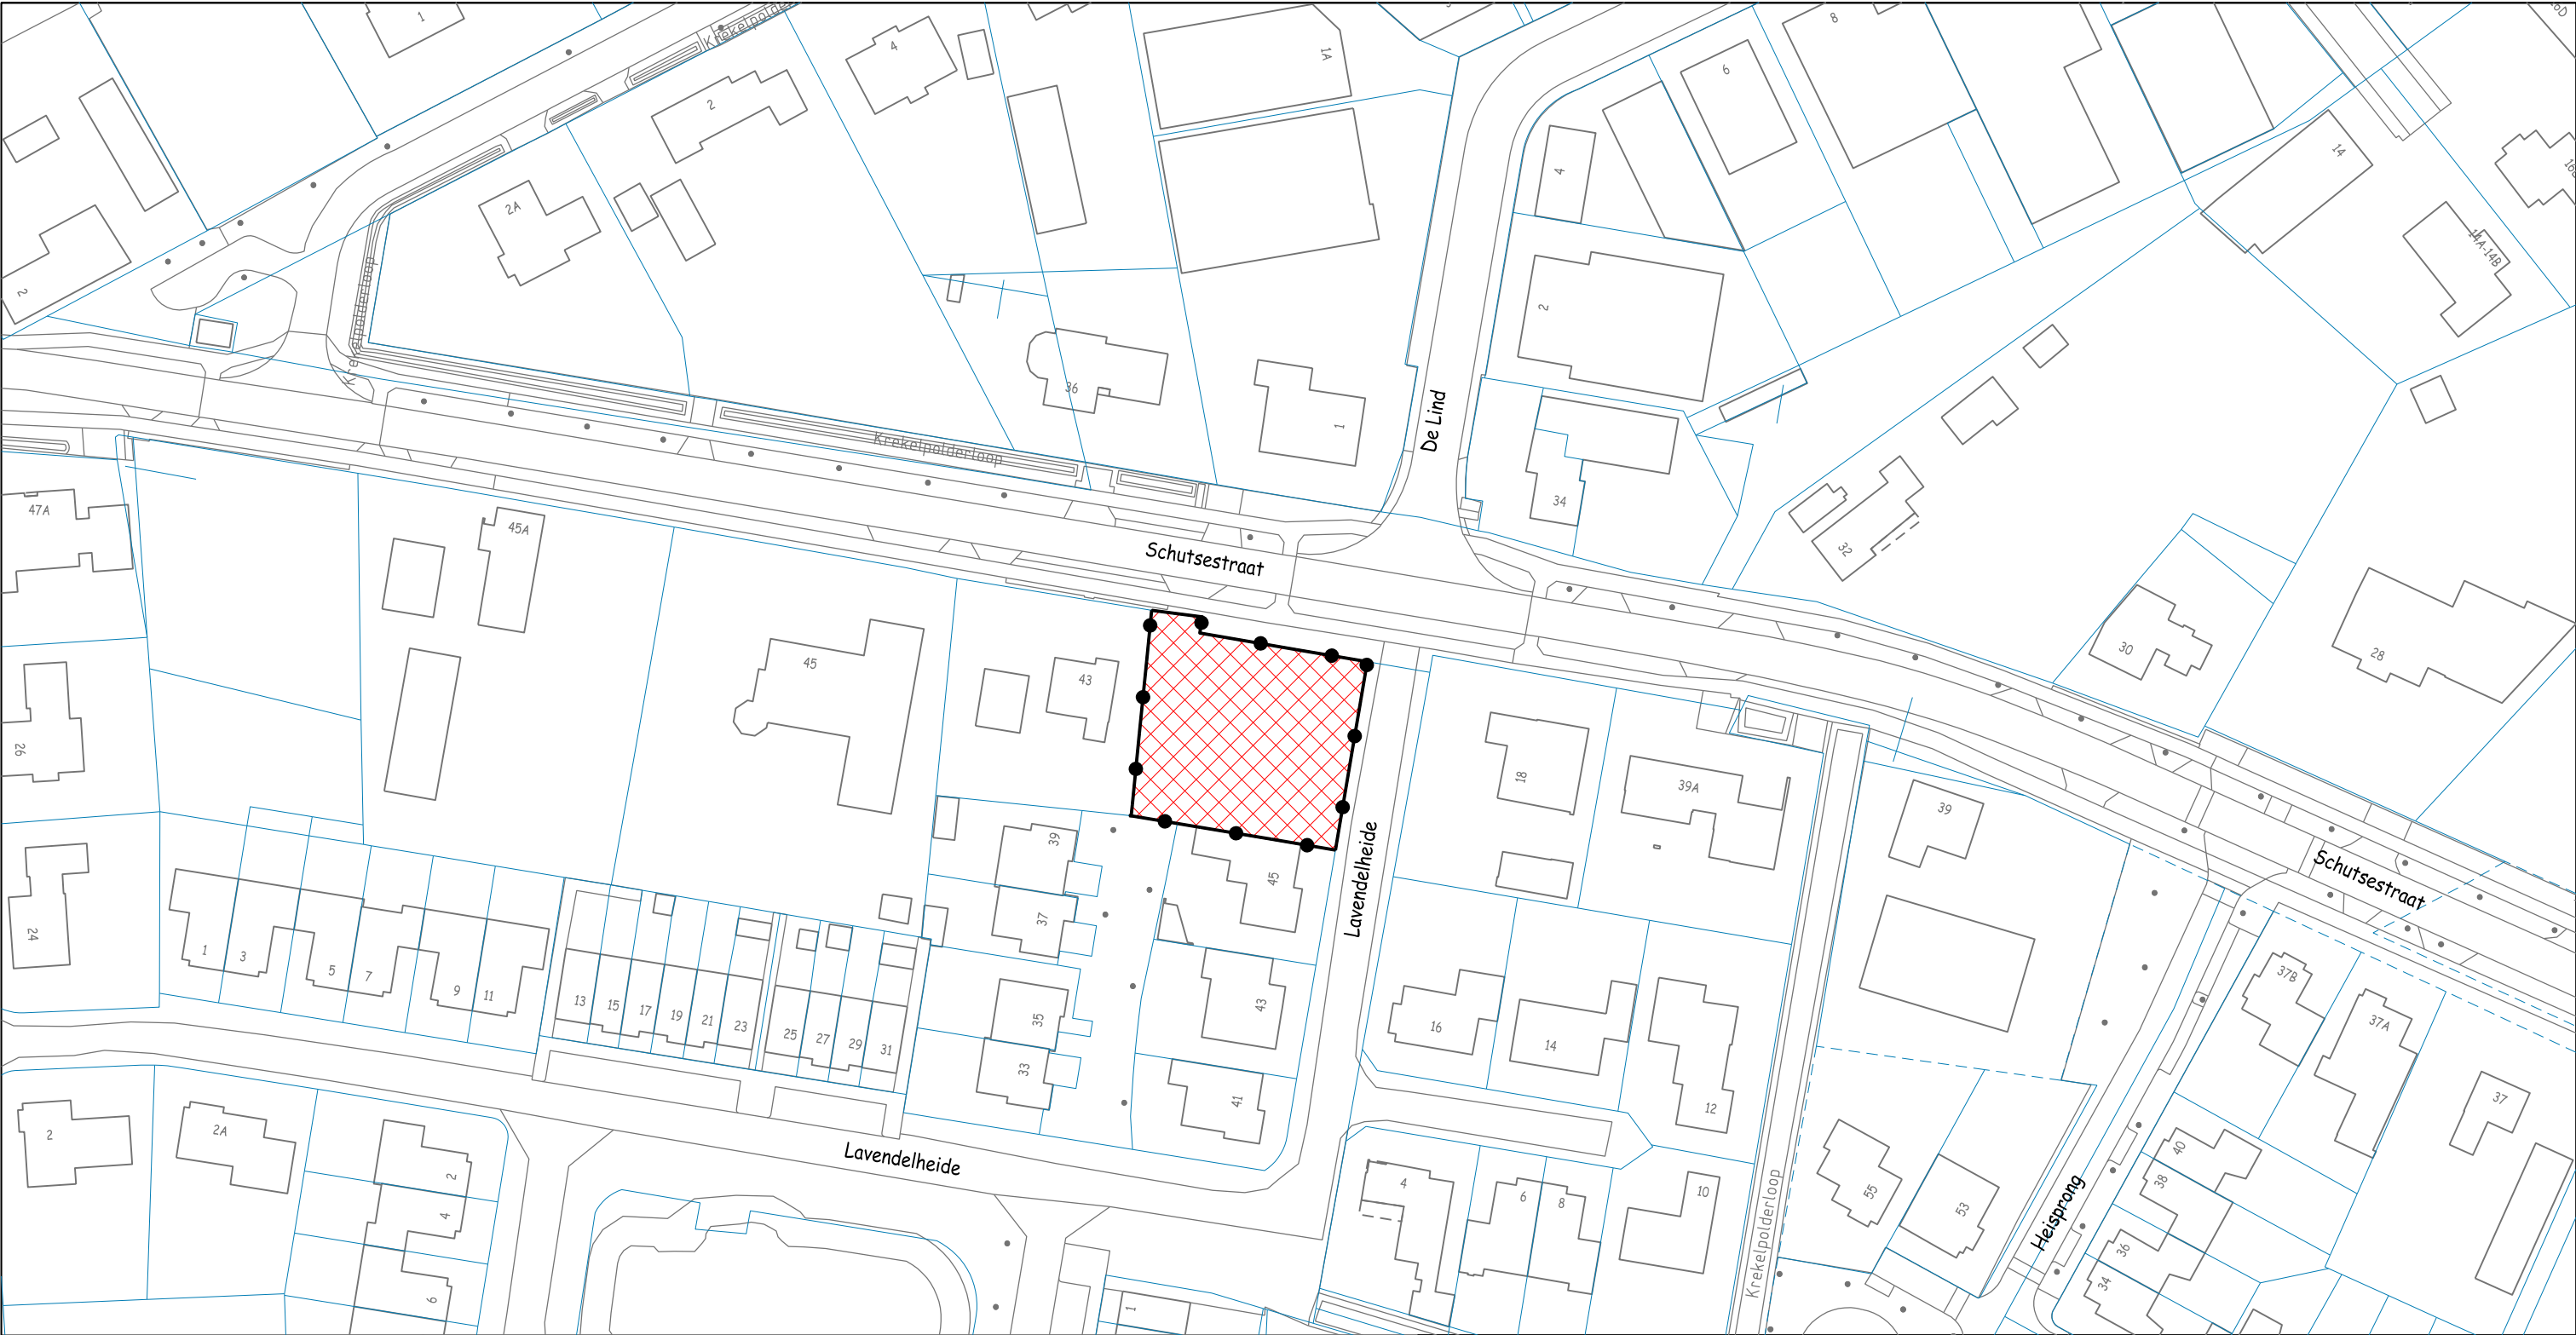


Omgevingsvergunning in afwijking, locatie Schutsestraat naast nr 43

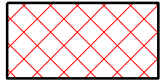

Besluitvlak omgevingsvergunning

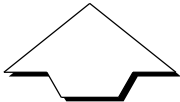

Afdeling Ruimte

Schaal	1:1000	A3
Getekend	01-12-2016	hdam
Gewijzigd		hdam
Vervangt		

bureau Juridische Plannen

Aanmaken

Besluitgebied voor de omgevingsvergunning in afwijking van het bestemmingsplan voor de locatie Schutsestraat naast nr 43 te Prinsenbeek NL.IMRO.0758.AB2016216002-0301

File: RO-AFW-NW-0028

Directie Ontwikkeling

 Gemeente Breda

Teknr. 301671