

70

22

21

20

blok 2

2A

2B

2C

A2

2D

2E

B2

60

60



22

21

20

2F

Bouwkundig

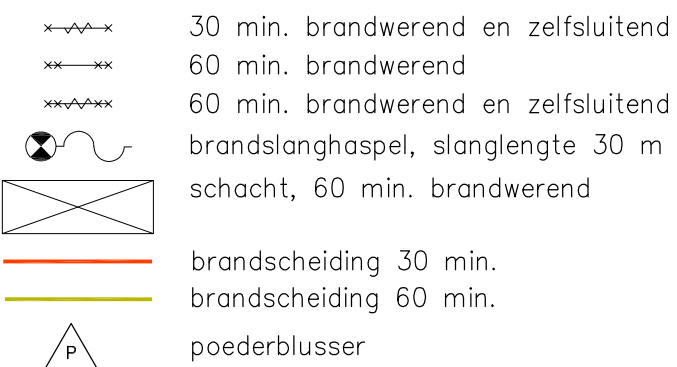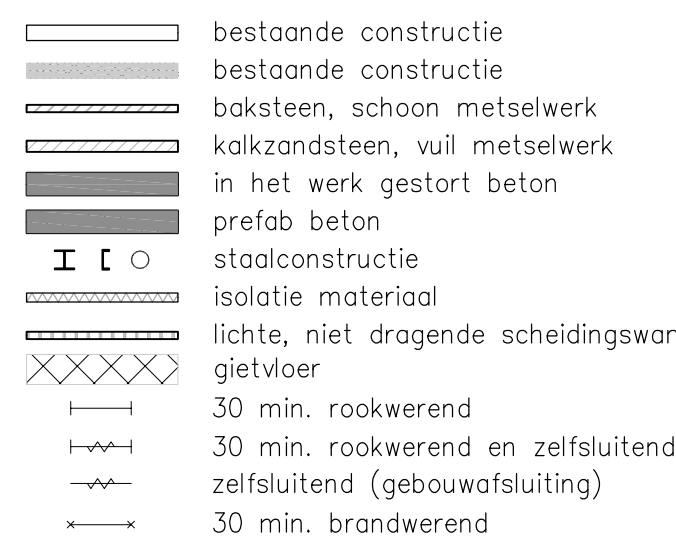

Algemeen

- PEIL = 0 = 3,50+NAP
- Alle maten in het werk controleren!
- Constructies: zie tekeningen en berekeningen Ingenieursbureau voor bouwtechniek Goudstikker-De Vries.
- E- en W-installaties en ventilatie: zie tekeningen en berekeningen Technion Adviseurs
- Elektra volgens NEN 1010.
- Gevelelementen dienen te voldoen aan inbraakwerendheid met weerstandsklasse 2
- Alle buiten- en binnendeuren, met uitzondering van de deuren van de meterkasten en CV kasten, hebben een minimale vrije doorgang van 850x2300 mm. De dagmaat van deze kozijnen is minimaal 900x2300 mm.
- Voor de exacte uitvoering van het middenspanningsstation zie bijlagen bij de nota's van inlichtingen.
- Voor de uitvoering van de veiligheidsvoorzieningen op de verschillende dakvlakken zie de bijlagen bij de nota's van inlichtingen.
- De op tekening aangegeven opties mogen pas worden uitgevoerd na goedkeuring van de opdrachtgever

Gemeente Breda

Bijlage 10 bij besluit
2016/2427-V1

ROTHUIZEN

ARCHITECTEN STEDENBOUWKUNDIGEN

V&V

Zorgcentrum Leystroom en appartementen Lage Kant Breda

onderdeel: Revisie - Blok 2 - Begane Grond

datum: 23-12-2016 status: DEF wijziging A:

schaal: 1:50 getekend: BDG B:

formaat: B0x126 info niveau: C:

projectnummer: 13025c document: R10.2.0

contact: www.rothuizen.eu