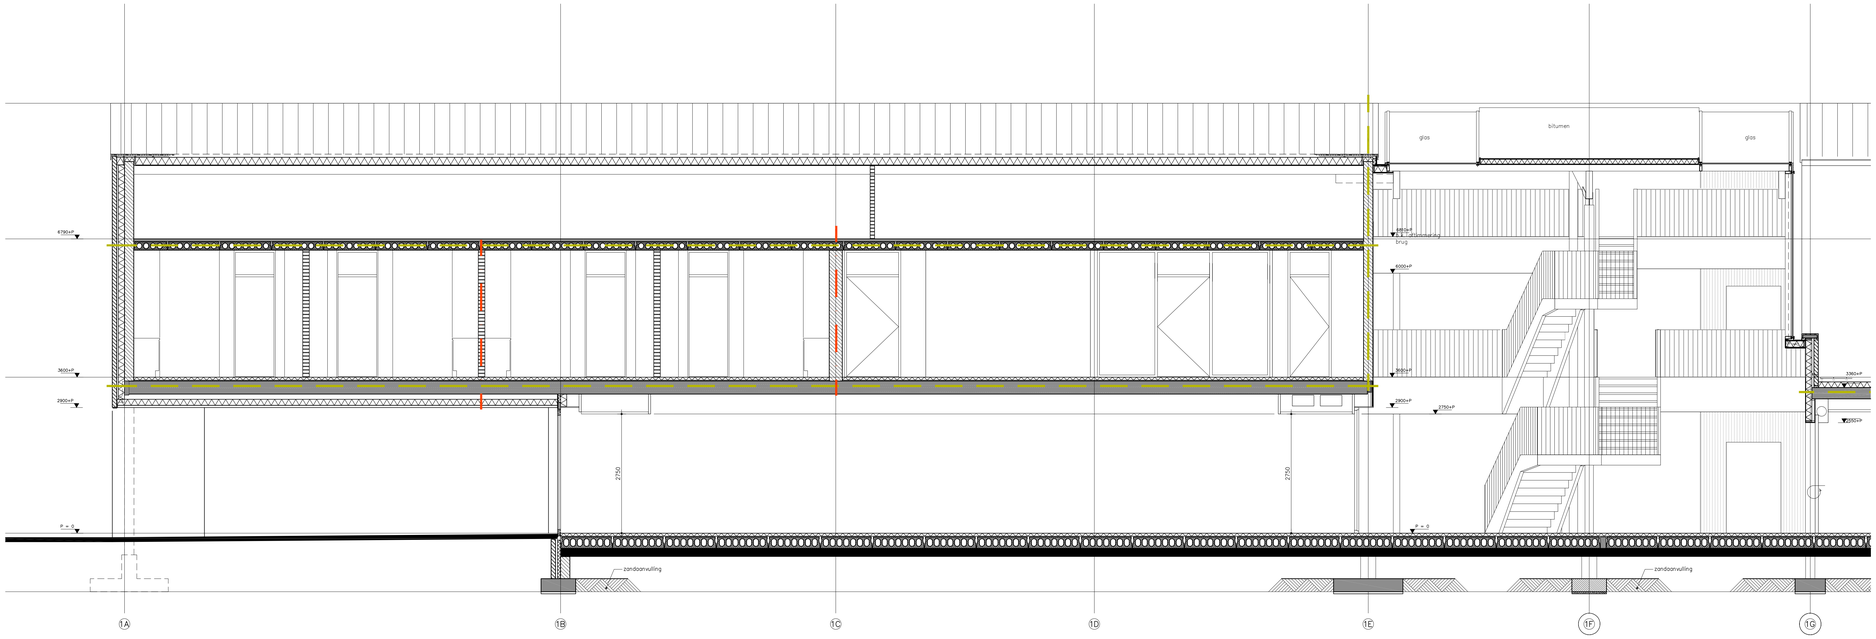

Doorsnede D–D

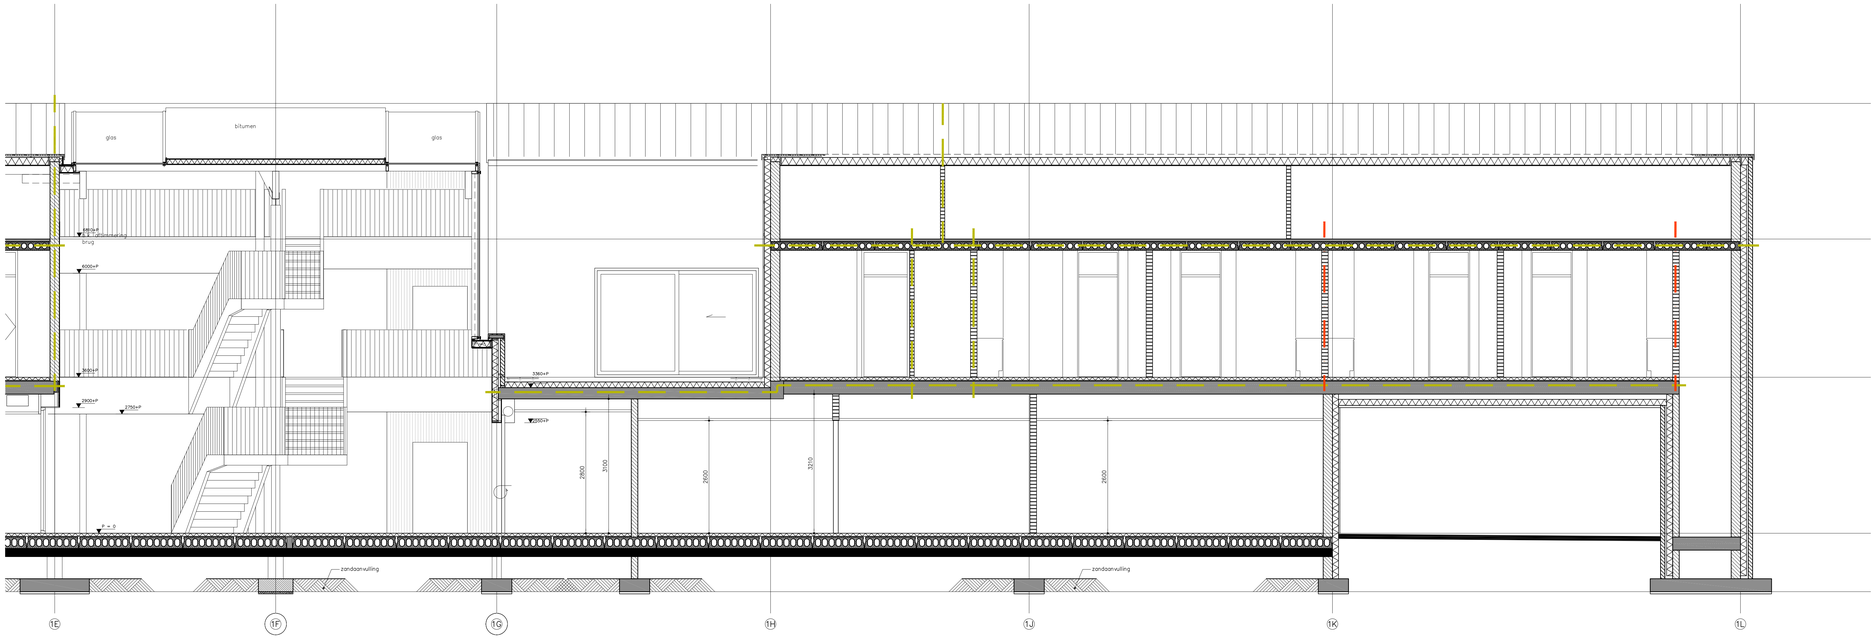

Bouwkundig

- bestaande constructie
- bestaande constructie
- baksteen, schoon metselwerk
- kalkzandsteen, vuil metselwerk
- in het werk gestort beton
- prefab beton
- staalconstructie
- isolatie materiaal
- lichte, niet dragende scheidingswand
- 30 min. rookwerend
- 30 min. rookwerend en zelfsluitend
- zelfsluitend (gebouwafsluiting)
- 30 min. brandwerend
- 30 min. brandwerend en zelfsluitend
- 60 min. brandwerend
- 60 min. brandwerend en zelfsluitend
- brandslanghaspel, slanglengte 30 m schacht, 60 min. brandwerend
- brandscheiding 30 min.
- brandscheiding 60 min.
- poederblusser

Algemeen

- PEIL = 0 = 3,50+NAP
- Alle maten in het werk controleren!
- Constructies: zie tekeningen en berekeningen Ingenieursbureau voor bouwtechniek Goudstikker–De Vries.
- E– en W–installaties en ventilatie: zie tekeningen en berekeningen Technion Adviseurs
- Elektra volgens NEN 1010.
- Gevelelementen dienen te voldoen aan inbraakwerendheid met weerstandsklasse 2
- Alle buiten– en binnendeuren, met uitzondering van de deuren van de meterkasten en CV kasten, hebben een minimale vrije doorgang van 850x2300 mm.
  De dagmaat van deze kozijnen is minimaal 900x2300 mm.
- Voor de exacte uitvoering van het middenspanningsstation zie bijlagen bij de nota's van inlichtingen.
- Voor de uitvoering van de veiligheidsvoorzieningen op de verschillende dakvlakken zie de bijlagen bij de nota's van inlichtingen.
- De op tekening aangegeven opties mogen pas worden uitgevoerd na goedkeuring van de opdrachtgever

Gemeente Breda

Bijlage 16 bij besluit
2016/2427-V1

V&V

ROTHUIZEN
ARCHITECTEN STEDENBOUWKUNDIGEN

project:	Zorgcentrum Leystroom en appartementen Lage Kant Breda				
onderdeel:	Revisie - Blok 1 - Doorsnede D				
datum:	23-12-2016	status:	DEF	wijziging A:	D:
schaal:	1:50	getekend:	BDG	B:	E:
formaat:	A0	info niveau:		C:	F:
				projectnummer: 13025c	document: R30.1.2

contact: www.rothuizen.eu