


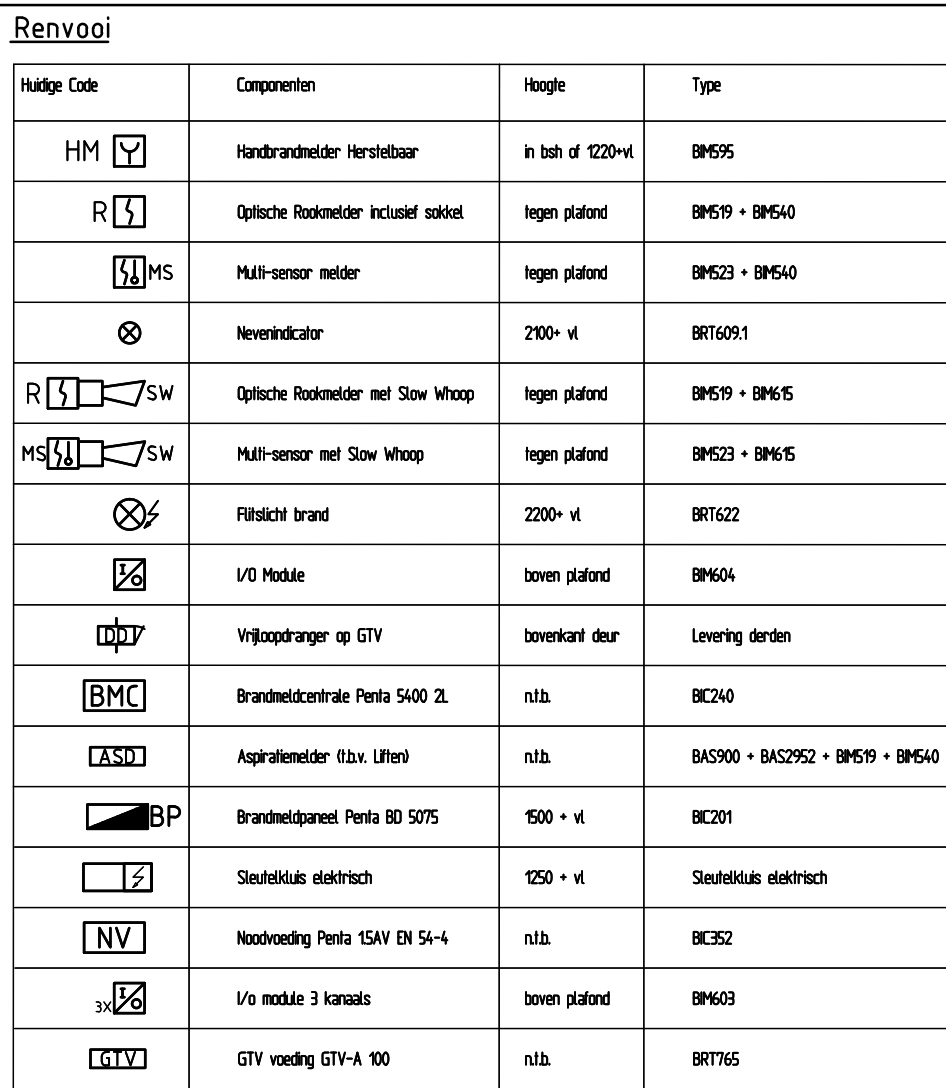

Rookmelder

- 500mm vanaf de wand
- 250mm vanaf delen inventaris
- 150mm vanaf uitblaasopeningen (airco / luchtbehandeling)
- gangen smaller dan 3 meter "0 maat" is 7,5 meter

- montagehoogte tussen 1200mm en 1500mm
- monteren bij brandslanghaspels binnen 2m
- indien geen haspels monteren nabij vluchtingangen en minimaal 1 per verdieping
- monteren binnen 5m van de plaats waar telefonische meldingen binnen kunnen komen

- montagehoogte 150mm onder plafond en max. 400mm boven vloer
- montagehoogte rijslicht tussen 2000mm en 2400mm

= alle voedingen voor onderdelen van de brandmeldinstallatie dienen aangesloten te worden op een segearte groep

- de Dv-maat is de afstand tussen het plafond en het reekgevoelige element van de melder / ASD
- voor het bepalen van de Dv-maat zie onderstaande tabel

Hoogte van de ruimte (h)		Afstand tussen rookveilige elementen en plafond (D_0)					
m		mm					
		Dakhellings $\leq 15^\circ$		Dakhellings $> 15^\circ - \leq 30^\circ$		Dakhellings $> 30^\circ$	
		min.	max.	min.	max.	min.	max.
$>$	$\leq$						
6	8	30	200	200	300	300	500
8	10	70	250	250	400	400	600
10	12	100	300	300	500	500	700
12	15	150	350	350	600	600	800



Woonzorgcomplex Lage Kant

Omschrijving:	a	dd. 15-03-2016
Brandmeldinstallatie	b	dd. 18-03-2016
2e Verdieping - Blok 1	c	dd. 24-06-2016
	d	dd.

Hoppenbrouwers TECHNIEK Kruislandsestraat 201 5073 ND Udenhout www.hoppenbrouwers.nl T 013 5137227 F 013 5134145	Getekend: MCL	Schaal: 1:100	e dd.
	Datum: 14-01-2016	Formaat: A0	f dd.
	Bouwklunde onderlegger:		
	Xref 4817GJ Blok1_20160428		h dd.