
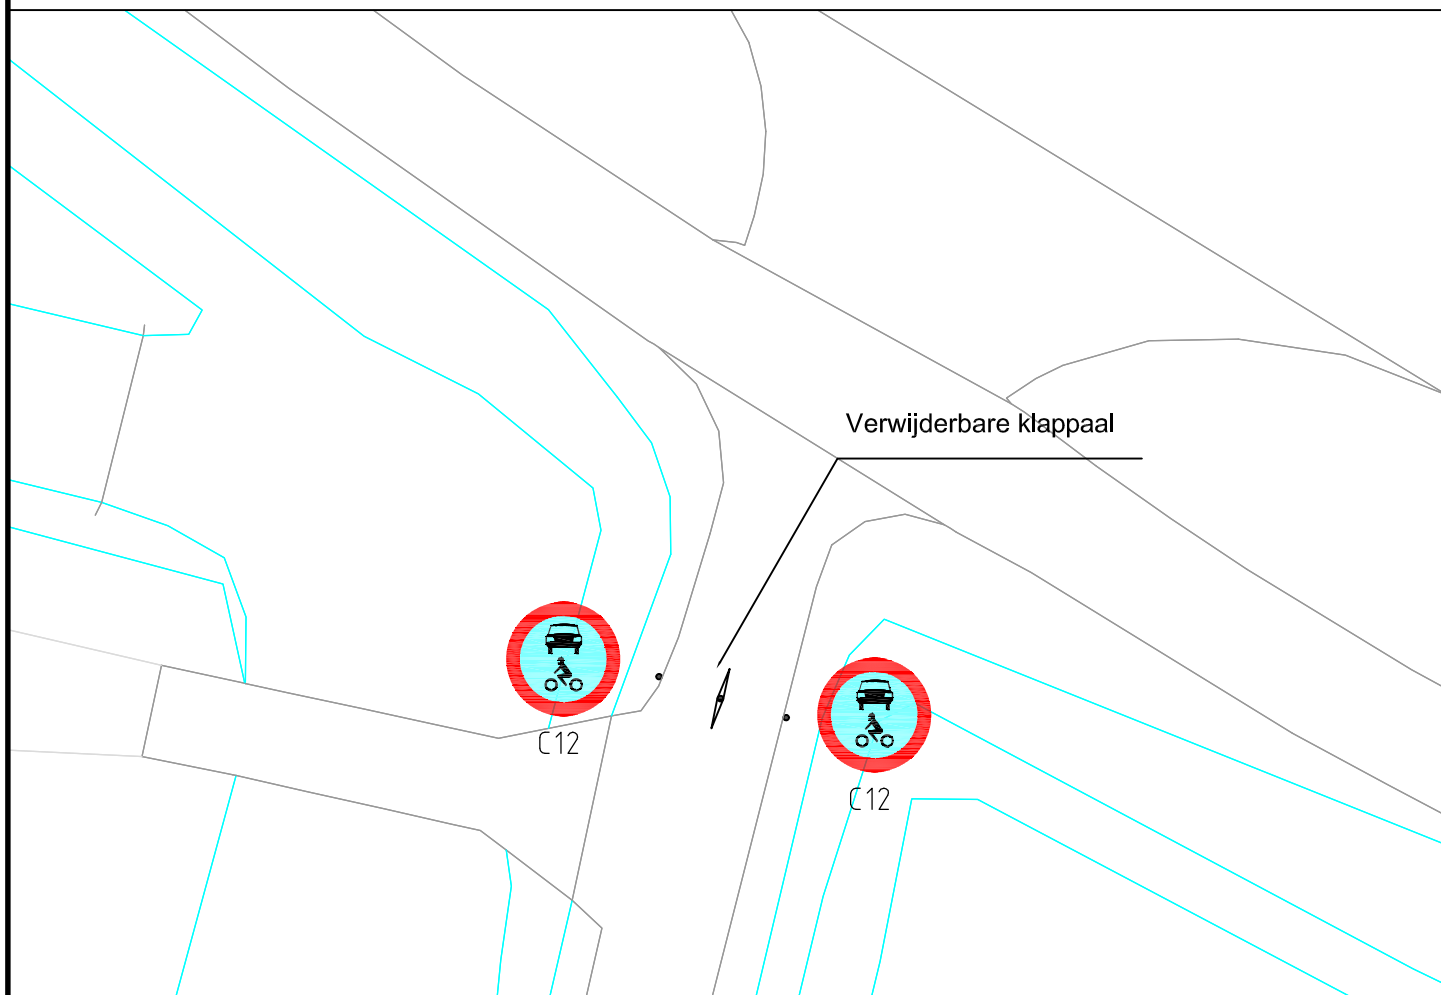


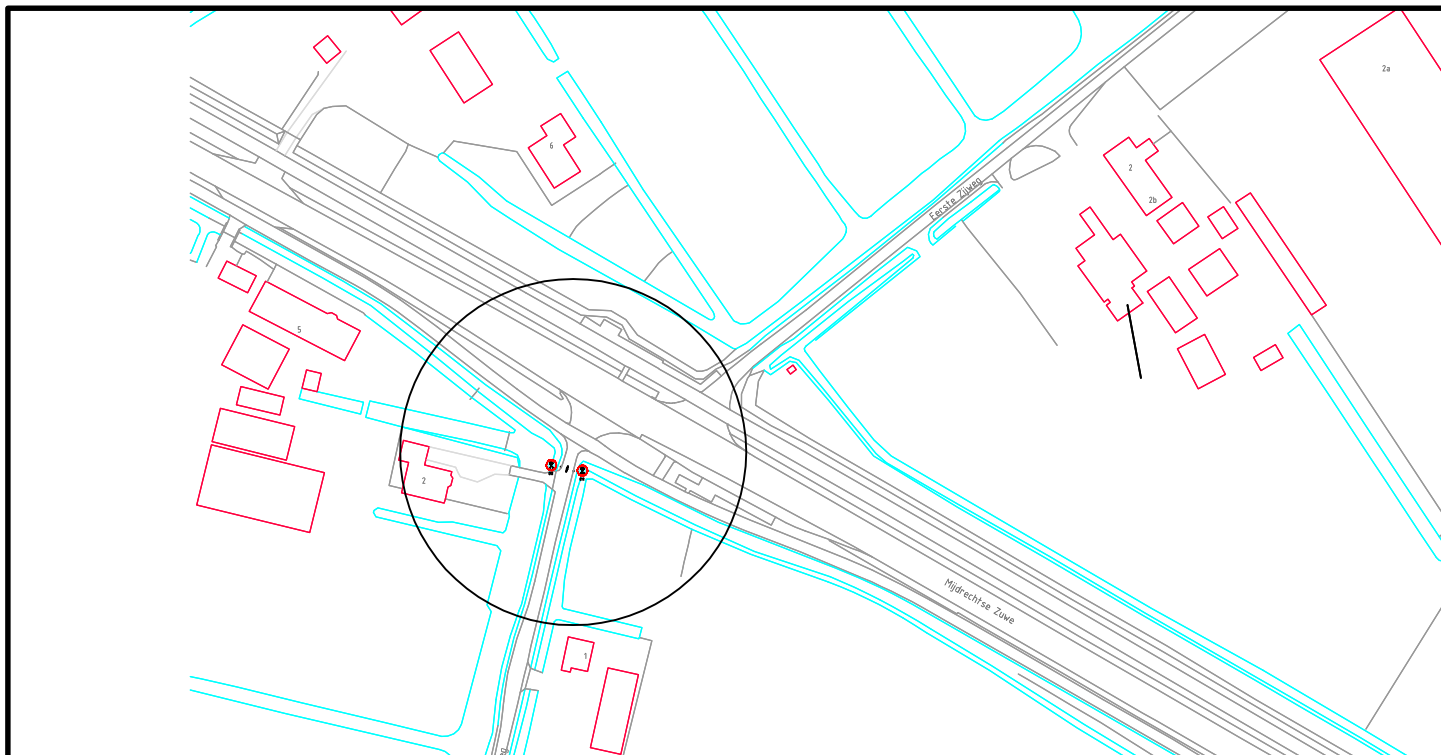

**Gemeente
De Ronde Venen**

Project	: Tweede Zijweg
Onderwerp	: Klappaal Tweede Zijweg
Datum	: 22-03-2017
Schaal	: 1:2000 / 200
Getekend	: H.t. Kortenaar
Archief	: