

150	POLITIE
Ingekomen	03-04-2017
BVH no.	2017075588
Ingezonden	03-04-2017

Registratienummer : PL2000-2017075588-1

**OVERLEG / ADVIES CONFORM ARTIKEL 24 B.A.B.W.
t.b.v. derden**

Ik, rapporteur, Henricus Godefridus Maria Tuerlings (MW001828), brigadier van politie Eenheid Zeeland-West-Brabant, verklaar het volgende:

Ter voldoening aan het verzoek van het College van Burgemeester en Wethouders der gemeente Werkendam, vervat in hunner schrijven dd. 3 april 2017, kenmerk VB-17-8 / P-zone-Dussen-Centrum, houdende overleg en advies als bedoeld in artikel 24 lid a van het Besluit Administratieve Bepalingen inzake het Wegverkeer (B.A.B.W.), relateer ik, als gemandateerde conform het genoemde artikel, het navolgende:

Gelezen:

Het voorgenomen verkeersbesluit no. VB-17-8 / P-zone-Dussen-Centrum, der gemeente Werkendam.

Inhoudende:

Conform artikel 15 lid 1 en op grond van artikel 18 sub d van de Wegenverkeerswet 1994, is het College van Burgemeester en Wethouders dezer gemeente voornemens om op in het centrum van Dussen (gemeente Werkendam) over te gaan tot het instellen van een parkeerverbodzone omsloten door en geldend voor de navolgende wegen:

- Vrijheidsplein
- Wilhelminaplantsoen
- Wilhelminastraat

Op de locaties zoals aangegeven op de bijgevoegde situatietekening zullen verkeerstekens (borden) volgens model E01zb en E01ze van de bijlage 1 van het Reglement Verkeersregels en Verkeerstekens 1990, worden geplaatst.

Onderzoek:

Gelet op de inhoud van het voorgenomen verkeersbesluit werd door mij, rapporteur, een onderzoek ingesteld naar de wetmatigheid; de rechtmatigheid; de handhaafbaarheid (MvT Staatsblad 1990, 460); de verkeerstechnische en infrastructurele inrichtingen (conform de Uitvoeringsvoorschriften B.A.B.W. en de basiskenmerken wegontwerp van het C.R.O.W.); de doorstroming van het verkeer, alsmede de comptabiliteit met betrekking tot de Nederlandse verkeersveiligheidsvisie: "Duurzaam Veilig" (S.W.O.V.).

Uit het ingediende voorgenomen verkeersbesluit is gebleken dat is voldaan aan de in artikel 21 van het B.A.B.W. vermelde onderbouwing en doelstelling van het besluit, en voorts dat de aan ex. artikel 2 van de Wegenverkeerswet 1994 ten grondslag liggende belangen zijn afgewogen.

De bijgeleverde situatietekening no. VB17-06 (moet zijn; VB17-08) werd aan een onderzoek onderworpen.

Tevens werd gebruikgemaakt van het Internetprogramma's Google-maps en Google-view. Hierdoor is een duidelijk beeld ontstaan met betrekking tot de gewenste situatie.

De uitvoering van het verkeersbesluit zal niet leiden tot infrastructurele wijzigingen in het wegverloop.

Wel zal het weg- en verkeersbeeld en de normale verkeersbewegingen ter plaatse, door de effectuering van het verkeersbesluit, worden beïnvloed.

Overleg ex. artikel 24 B.A.B.W.:

Met betrekking tot dit voorgenomen verkeersbesluit heeft op 3 april 2017 overleg en mailcontact plaatsgevonden met Mw. R. van Schayk, verkeerskundige van de gemeente Werkendam.

Dit overleg heeft niet geleid tot heroverweging of wijziging van het oorspronkelijke voorgenomen verkeersbesluit.

(Indien gewenst geacht en/of noodzakelijk bevonden heeft een advisering namens de Korpschef van Politie in het voortraject en tijdens de totstandkoming van dit ingediende verkeersbesluit plaatsgevonden.) N.v.t.

Handhaving:


Handelen in strijd met de verkeerstekens, zoals deze zijn genoemd, zijn handhaafbaar als overtreding en sanctioneerbaar op grond van hun strafbaarstelling als Mulder-gedraging.

Conclusie:

Uit het ingestelde onderzoek zijn geen redenen bekend geworden die de schriftelijke bekrachtiging van het voorgenomen verkeersbesluit in de weg zouden staan.

Derhalve dat de Politie akkoord is met het te nemen besluit.

De Korpschef van Politie
Namens deze

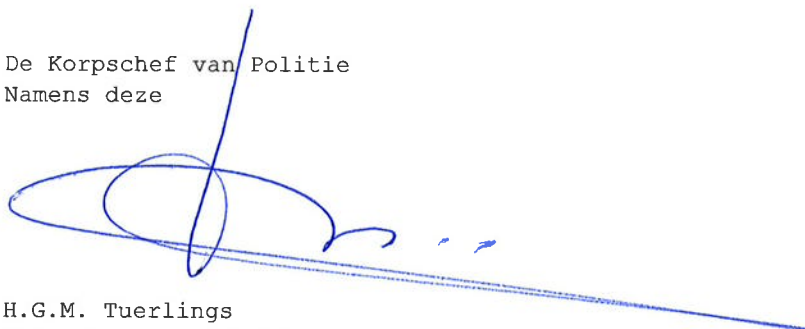

H.G.M. Tuerlings
Brigadier van Politie
Eenheid Zeeland - West-Brabant
District-eenheden Hart van Brabant en de Baronie

Tilburg, 3 april 2017.

Kenmerk: VB 17-8

150 . POLITIE	
Ingekomen	03-04-2017
BVH no.	2017075588
Ingezonden	03-04-2017

**VERKEERSBESLUIT DUSSEN
INSTELLEN PARKEERVERBODZONE VRIJHEIDSPLEIN,
WILHELMINAPLANTSOEN EN WILHELMINASTRAAT**

Burgemeester en wethouders van Werkendam,

Op grond van artikel 18, eerste lid, onder d, van de Wegenverkeerswet 1994 en op grond van het collegebesluit van 29 juni 2010, ben ik bevoegd dit verkeersbesluit te nemen.

OVERWEGINGEN TEN AANZIEN VAN HET BESLUIT:

- Dat er veel kinderen gebruik maken deze wegen omdat de scholen er gevestigd zijn;
- Dat geparkeerde auto's buiten de aanwezige parkeervakken in het gebied vaak onveilige situaties veroorzaken;
- Dat doorgang voor nood- en hulpdiensten en het overige verkeer wordt belemmerd indien er buiten de aanwezige parkeervakken wordt geparkeerd ;
- Dat gevaarlijke uitwijksituaties ontstaan indien er langs de weg buiten de vakken wordt geparkeerd;
- Dat er voldoende parkeervoorzieningen rondom de voorgenoemde straten aanwezig zijn;
- Dat om het parkeren buiten de vakken formeel tegen te gaan het nemen van een verkeersbesluit noodzakelijk is;
- Dat door het instellen van een parkeerverbodzone enkel nog op de als zodanig aangeduide parkeervoorzieningen mag worden geparkeerd.

Vereiste van besluit

Op grond van artikel 15, eerste lid, van de Wegenverkeerswet 1994 moet een verkeersbesluit worden genomen voor de plaatsing of verwijdering van de in artikel 12 van het Besluit administratieve bepalingen inzake het wegverkeer genoemde verkeerstekens, alsmede voor onderborden voor zover daardoor een gebod of verbod ontstaat of wordt gewijzigd.

Motivering

Uit het oogpunt van het verzekeren van de veiligheid op de weg, het beschermen van de weggebruikers en passagiers en het zoveel mogelijk waarborgen van de vrijheid van het verkeer is het gewenst om op het Vrijheidsplein, Wilhelminaplantsoen en Wilhelminastraat een parkeerverbodzone in te stellen waardoor men enkel nog in de aangewezen parkeervoorzieningen mag parkeren.

Hierbij is het volgende overwogen:

Overleg

Overeenkomstig het bepaalde in artikel 24 van het Besluit Administratieve Bepalingen inzake het Wegverkeer (BABW) over dit besluit overleg heeft plaatsgevonden met de betrokken korpschef, vertegenwoordigd door de heer H.G.M. (Harrie) Tuerlings, Senior Gebiedsgebonden Politie Verkeersadviseur Eenheden Hart van Brabant en de Baronie, van de politie Midden- en West-Brabant, wiens advies onder aan dit besluit is weergegeven;

Overeenkomstig artikel 25 van het Besluit administratieve bepalingen inzake het wegverkeer is voorts overleg gepleegd met de huisarts die gevestigd is aan het Vrijheidsplein en de scholen en kinderdagverblijf dat gebruik maakt van M.F.A. De Dussenaar.

Belangenafweging

De bekendmaking van de ter inzage legging van het ontwerp besluit met de daarop betrekking hebbende stukken en de mogelijkheid zienswijzen kenbaar te maken, werd op(Hier datum invullen) gepubliceerd in de Staatcourant en ligt vanaf Datum ter inzage bij het Klantcontactcentrum op het gemeentehuis te Werkendam

Besluit

Op grond van vorenstaande overwegingen besluit ik:

1. Tot het instellen van een parkeerverbodzone op het Vrijheidsplein, Wilhelminaplantsoen en Wilhelminastraat door middel van het plaatsen van het bord E01 met zonale aanduiding en E1 met einde-zonale aanduiding conform bijlage 1 van het RVV 1990 ;
2. Te bepalen, dat met het van kracht worden van dit besluit eerdere verkeersmaatregelen in het onderhavige verkeersgebied komen te vervallen indien die met dit besluit in strijd zijn dan wel hiermee niet in overeenstemming zijn;
3. Te bepalen dat de bekendmaking van dit verkeersbesluit gebeurd door plaatsing van het besluit in de Staatscourant.

Werkendam, d.d.:

Namens burgemeester en wethouders van Werkendam,

J.H.P.M. van Schayk-van Dortmund,
medewerkster verkeer en vervoer

Mededelingen

Bezwaar

Ingevolge de bepalingen van de Algemene wet bestuursrecht kan, binnen zes weken na datum van publicatie, een bezwaarschrift tegen dit besluit worden ingediend bij het College van burgemeester en wethouders van Werkendam, Postbus 16, 4250 DA Werkendam.

Het bezwaarschrift dient te zijn ondertekend en tenminste te bevatten: naam en adres van indiener; de dagtekening; een omschrijving van het besluit waartegen uw bezwaar is gericht en de gronden van uw bezwaar. Wanneer u zich door een derde laat vertegenwoordigen, verzoeken wij u tevens te vermelden de naam, het volledige adres en het telefoonnummer van deze persoon.

Voorlopige voorziening

Het indienen van een bezwaarschrift heeft geen schorsende werking. In geval van onverwijlde spoed kunt u een verzoek om voorlopige voorziening indienen bij de Voorzieningenrechter van de Arrondissementsrechtbank Breda, sector Bestuursrecht, Postbus 90006, 4800 RA Breda. Een dergelijk verzoek dient vergezeld te gaan van een kopie van het bezwaarschrift. Voor het indienen van een dergelijk verzoek wordt een griffierecht geheven.

Advies politie inzake verkeersbesluit:

datum:	03-04-2017
advies:	positief / negatief
op- en aanmerkingen:	geen
namens de korpschef gezien door:	H.G.M. Tuerlings Senior Gebiedsgebonden Politie Hart van Brabant

Verkeersbesluit kern (datum)

Het college van burgemeester en wethouders van Werkendam maakt ingevolge artikel 26 van het Besluit Administratieve Bepalingen inzake het Wegverkeer bekend dat is besloten de volgende verkeersmaatregel te nemen:

- Op het adres in naam kern,

De volledige tekst van dit besluit ligt van datum tot datum ter inzage in de publiekshal van het gemeentehuis, Raadhuisplein 1, Werkendam.


Bezwaar indienen

Ingevolge de bepalingen van de Algemene wet bestuursrecht kan een bezwaarschrift tegen dit besluit worden ingediend bij het College van burgemeester en wethouders van Werkendam, Postbus 16, 4250 DA Werkendam. De termijn voor het indienen van een bezwaarschrift bedraagt zes weken na de dag van deze publicatie (de datum tussen haakjes).

Het bezwaarschrift dient te zijn ondertekend en tenminste te bevatten: naam en adres van indiener, de dagtekening, een omschrijving van het besluit waartegen uw bezwaar is gericht en de gronden van uw bezwaar. Wanneer u zich door een derde laat vertegenwoordigen, verzoeken wij u ook van deze persoon de naam te vermelden, het volledige adres en het telefoonnummer.


Meer informatie

Voor meer informatie kunt u contact opnemen met de gemeente Werkendam, tel. (0183) 50 72 00 of info@werkendam.nl

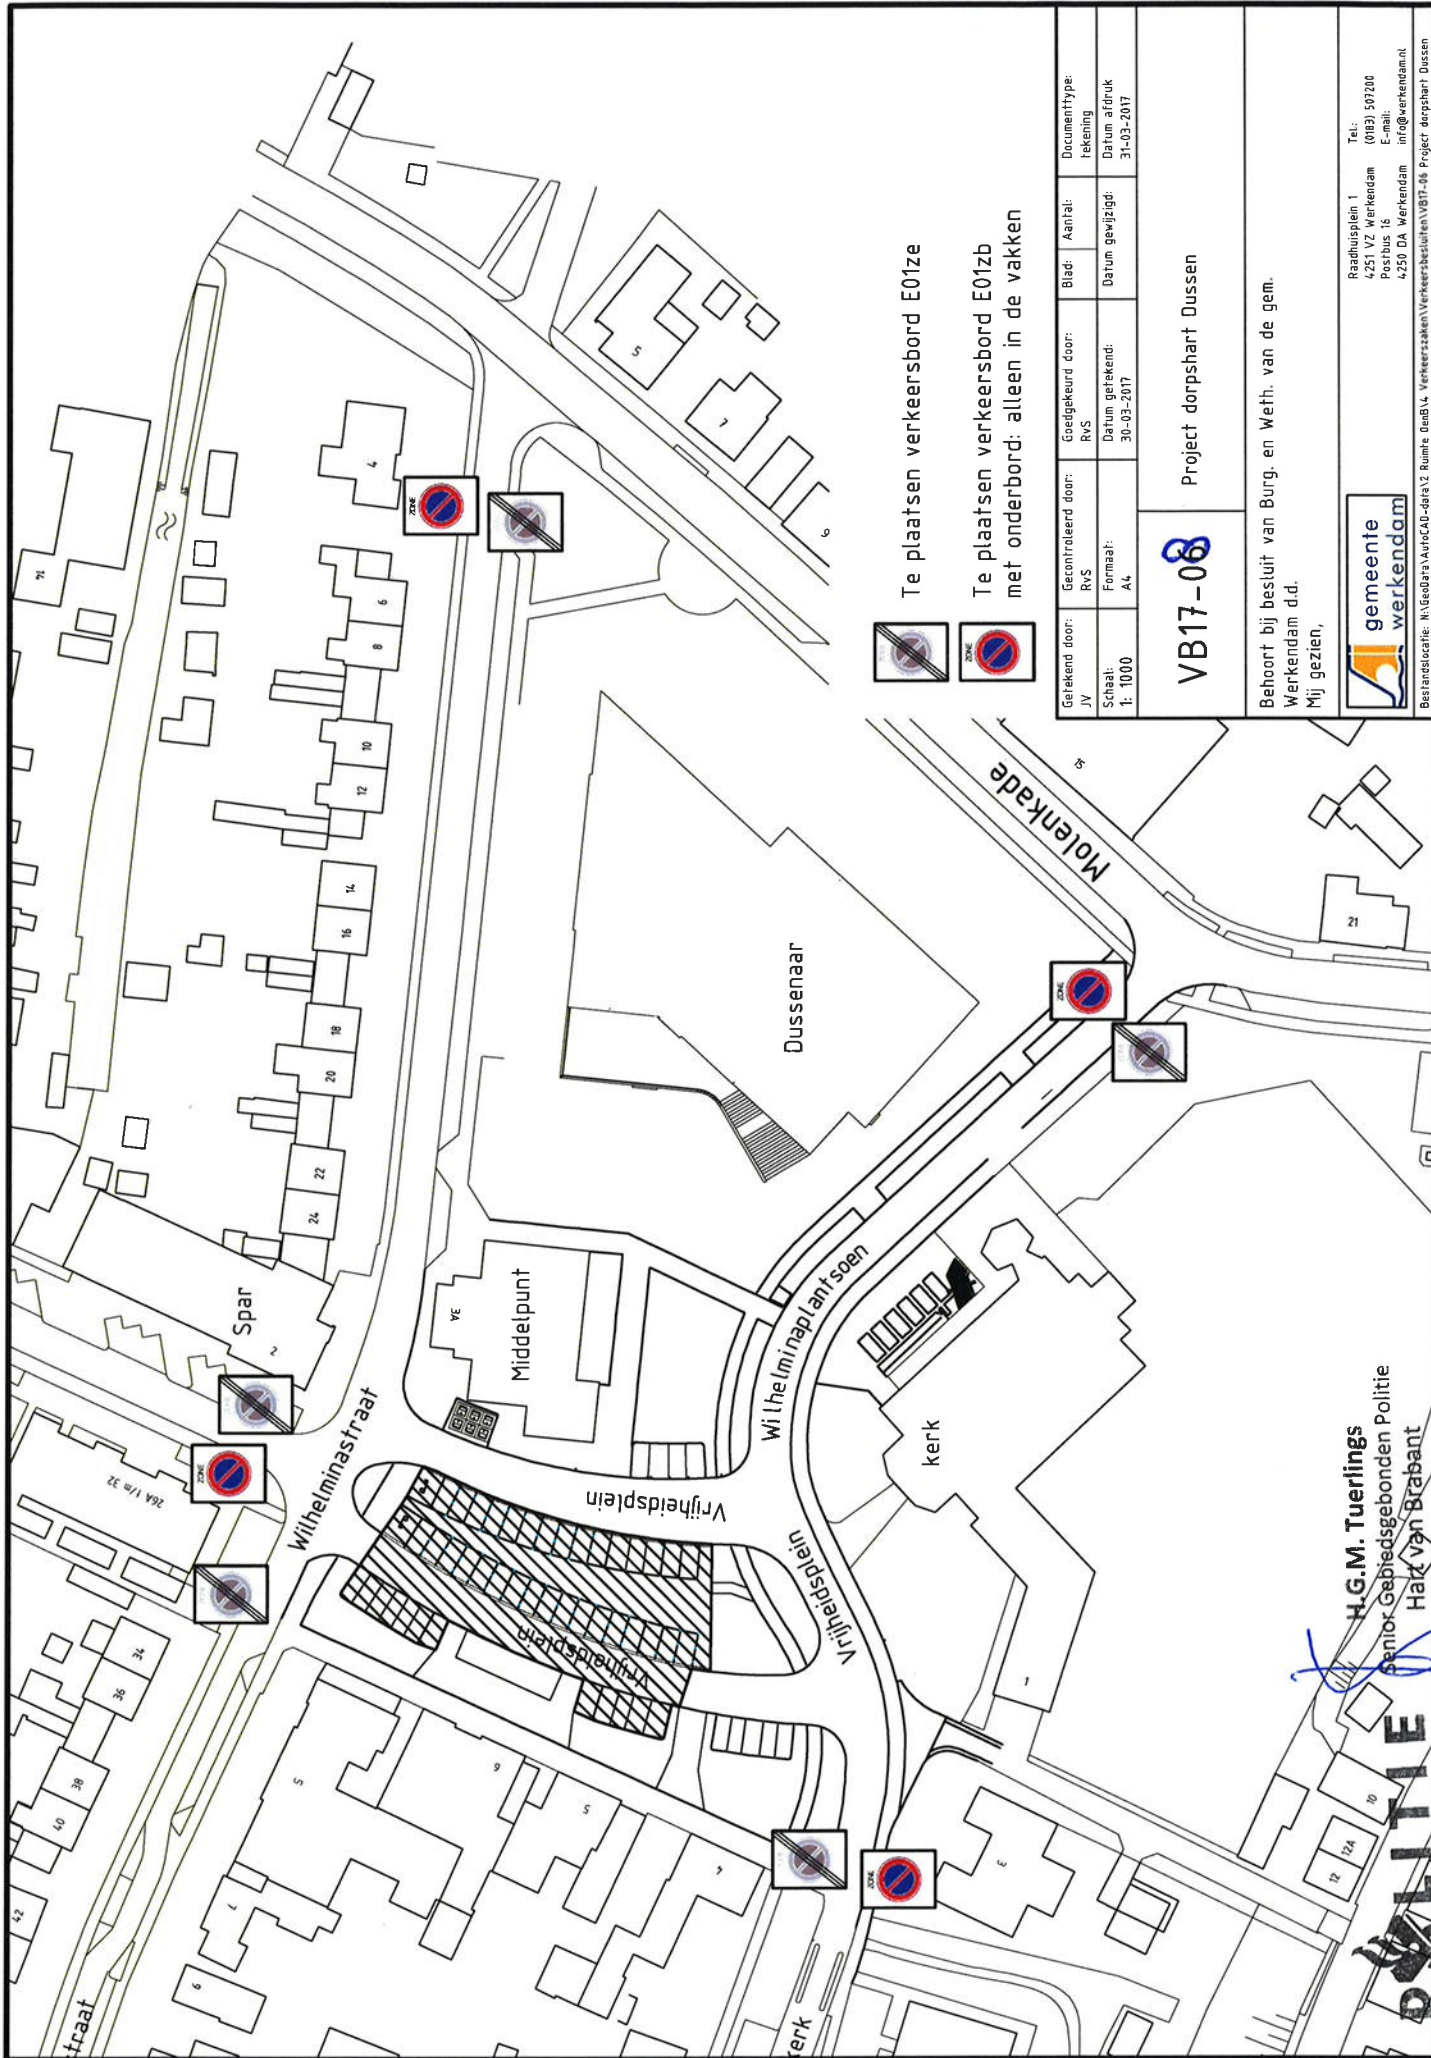

Te plaatsen verkeersbord E01ze

Te plaatsen verkeersbord E01zb met onderbord: alleen in de vakken

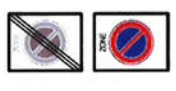

Betekend door: JY	Gecontroleerd door: RVS	Goedgekeurd door: RVS	Blad: Aantal: 4	Documenttype: Tekening
Schaal: 1:1000	Formaat: A4	Datum getekend: 30-03-2017	Datum gewijzigd: 31-03-2017	

VB17-08 Project dorpshart Dussen

Behoort bij besluit van Burg. en Weth. van de gem. Werkendam d.d. Mij gezien,



Bestandslocatie: N:\Geografisch\AutoCAD-obra\2_Ruimte_Obra\14_Verkeerszaken\Verkeersbesluiten\VB17-08_Project_dorpshart_Dussen

Raadhuisplein 1
 4251 VZ Werkendam
 Postbus 16
 4250 DA Werkendam
 info@werkendam.nl
 Tel.: 0183 507200
 E-mail: info@werkendam.nl

H.G.M. Tuerlings
 Senior Gebiedsgebonden Politie
 Hark van Brabant

