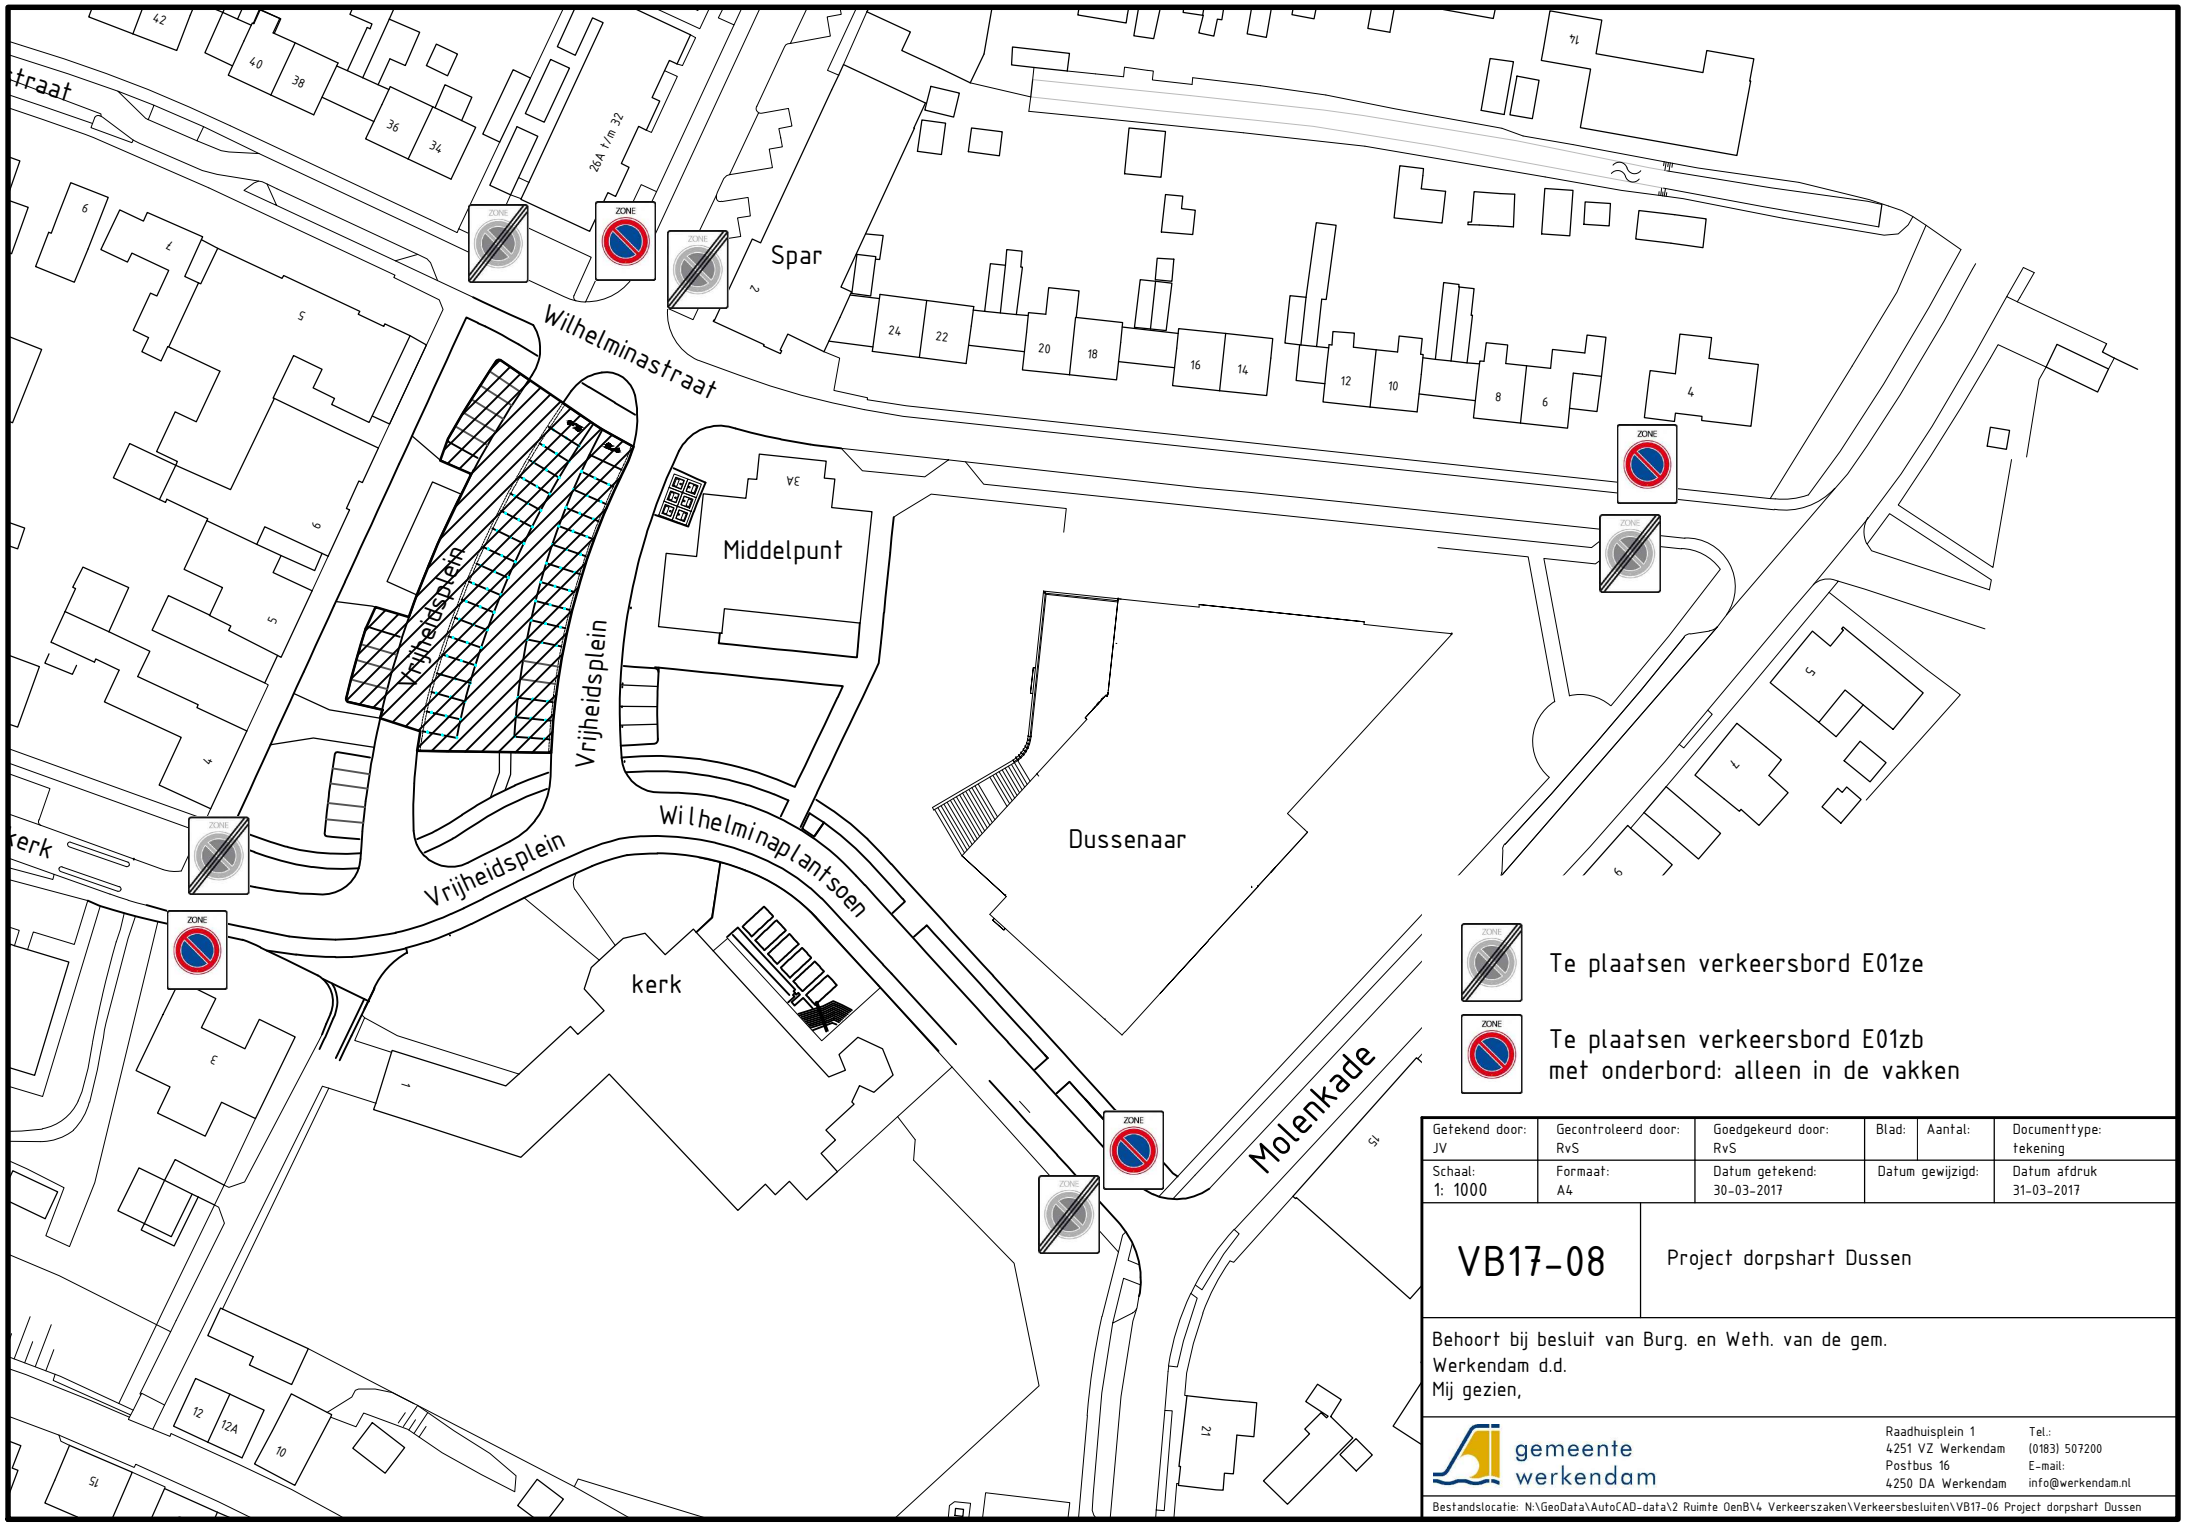

Getekend door:	Gecontroleerd door:	Goedgekeurd door:	Blad:	Aantal:	Documenttype:
JV	RvS	RvS			tekening
Schaal:	Formaat:	Datum getekend:	Datum gewijzigd:		Datum afdruk
1: 1000	A4	30-03-2017			31-03-2017

VB17-08

Project dorpshart Dussen

Behoort bij besluit van Burg. en Weth. van de gem.
Werkendam d.d.
Mij gezien,

gemeente werkendam
Raadhuisplein 1
4251 VZ Werkendam
Postbus 16
4250 DA Werkendam
Tel.:
(0183) 507200
E-mail:
info@werkendam.nl

Bestandslocatie: N:\GeoData\AutoCAD-data\2 Ruimte OenB\4 Verkeerszaken\Verkeersbesluiten\VB17-06 Project dorpshart Dussen