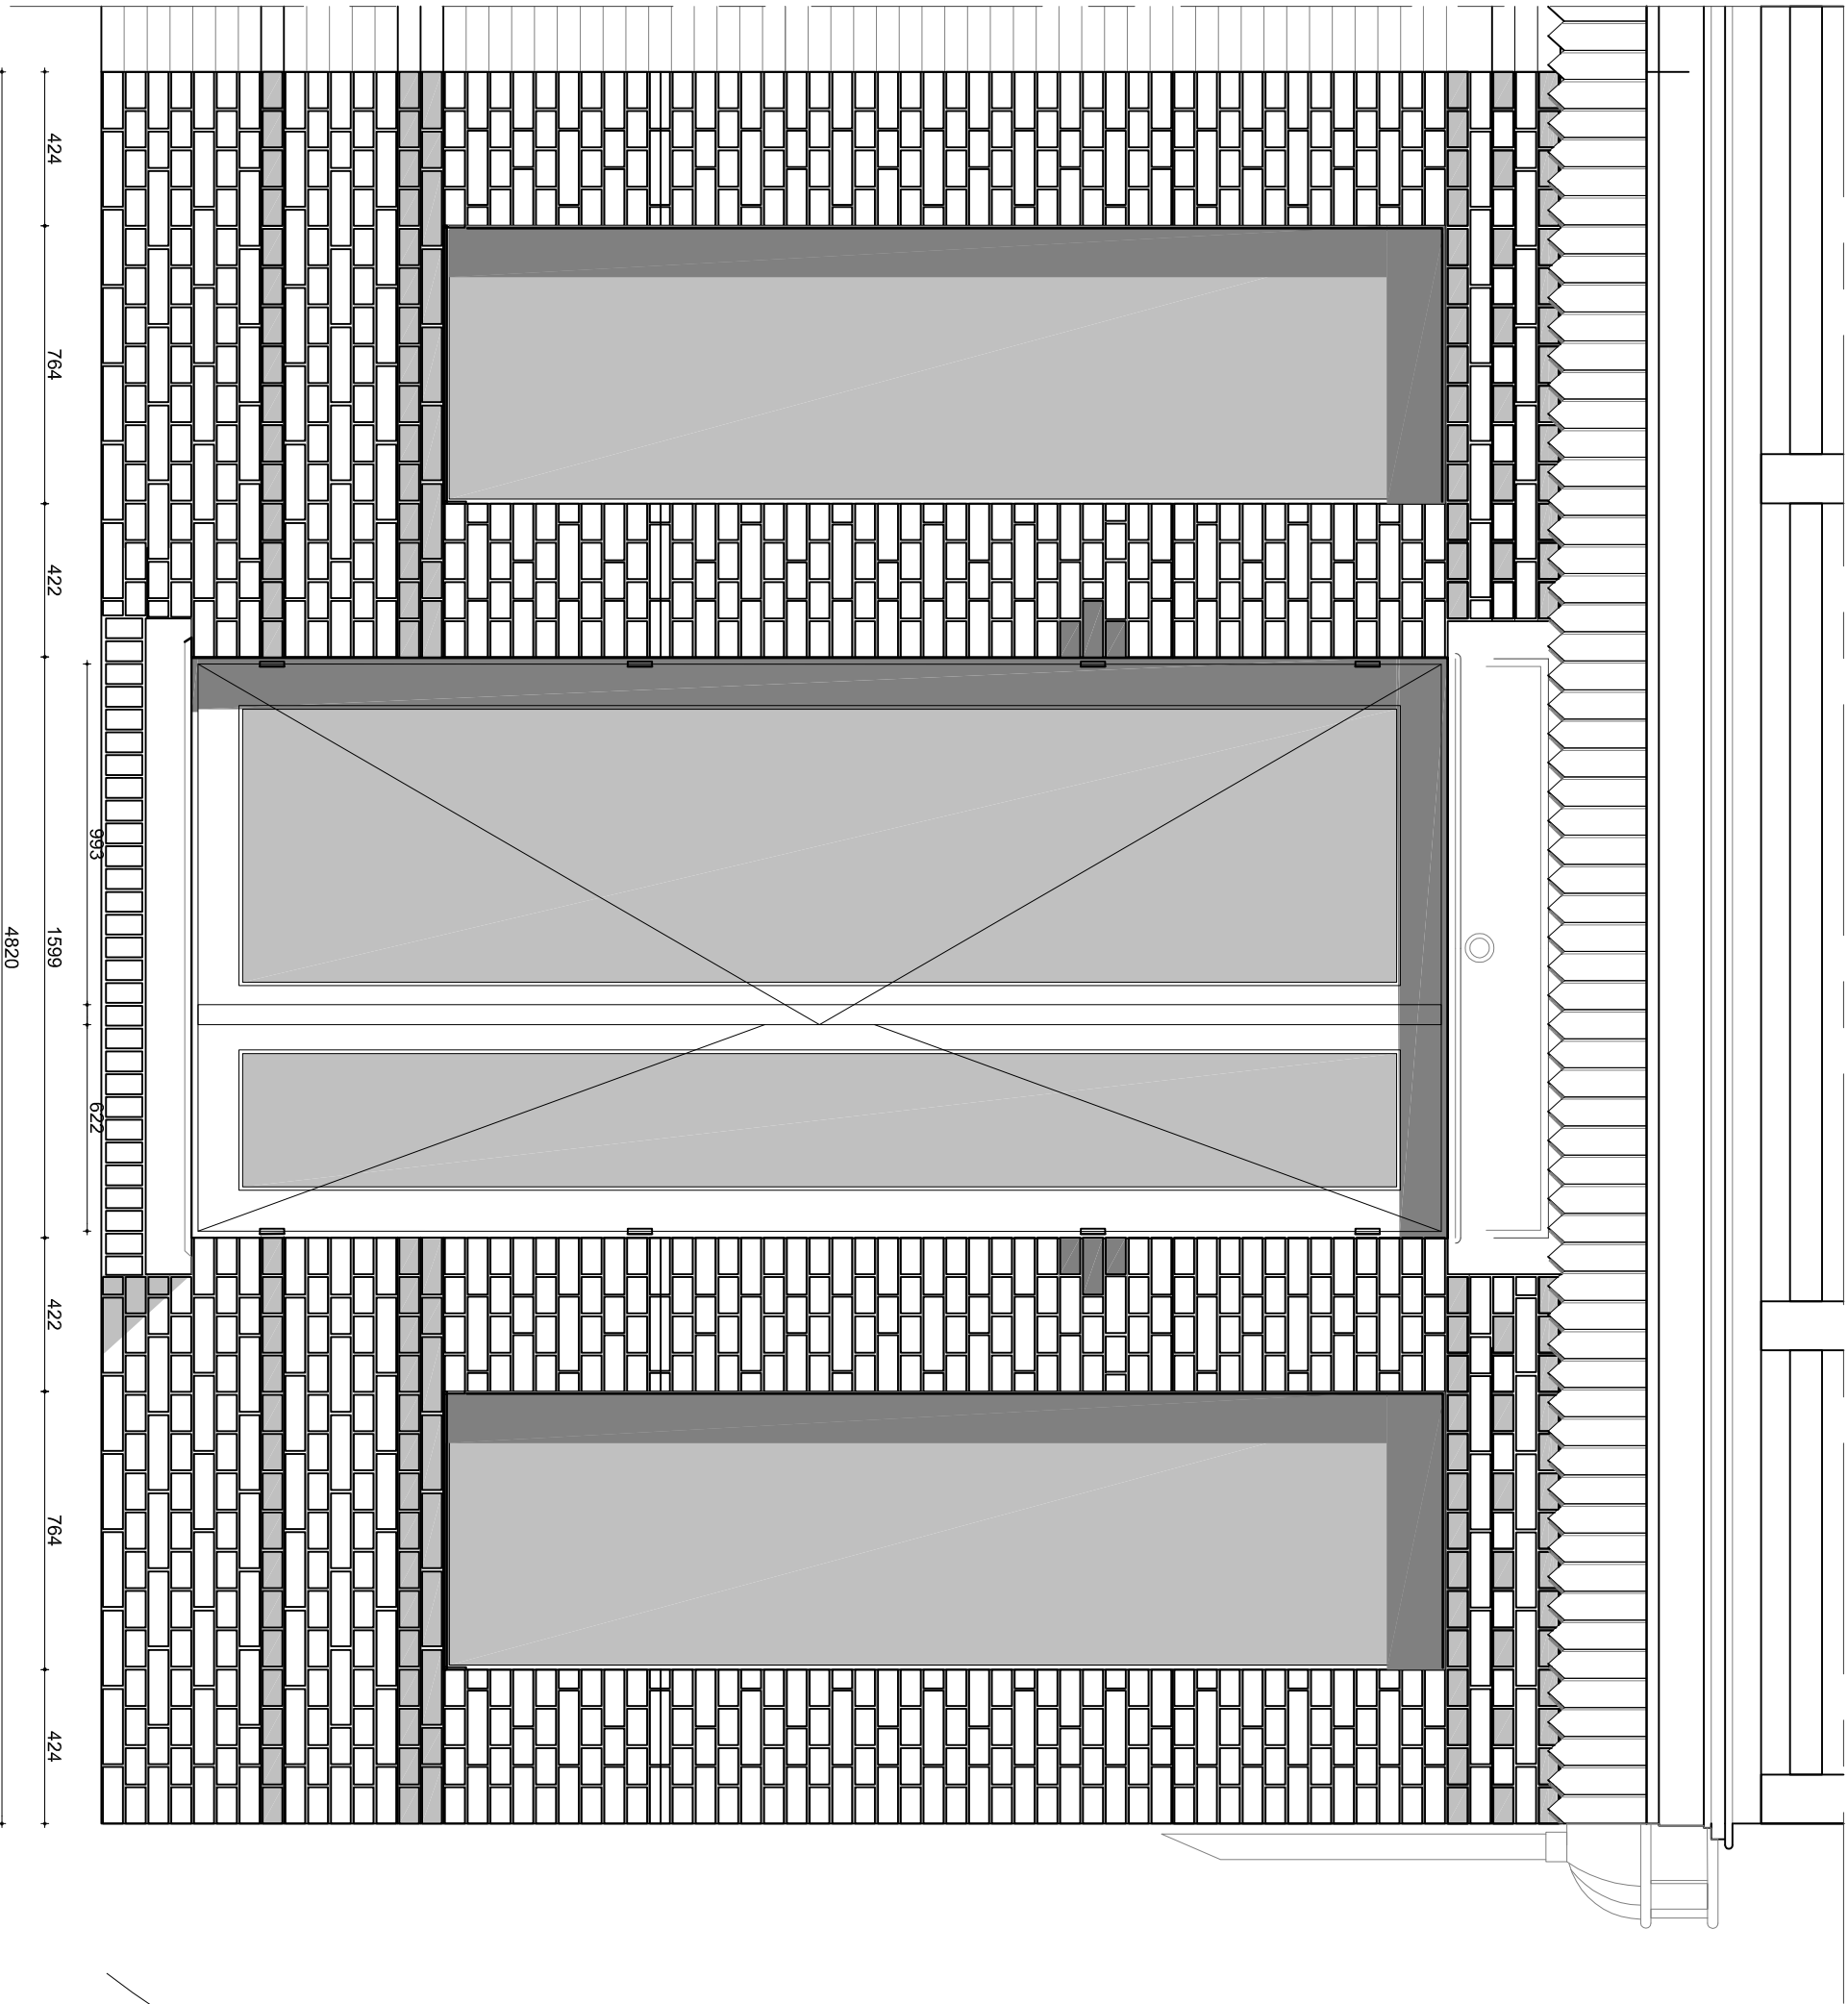


**KAL
QUE**

KALQUE BNA
Hookade 13
2627 AB Delft

Postbus 1011
2600 BA Delft

www.kalque.nl
info@kalque.nl

Verploegh Chasseplein 3
Vlaardingen
opdrachtgever: M. Sarag

werknnummer: W16-0066

Detail 1:20 Achtergevel
fase: Definitief ontwerp

tekening nummer: D-G-001
datum: 30-11-2016
wijziging: 18-01-2017

papierformaat: A3
getekend: JK

Bijzonderheden:
gemeentelijk monument