


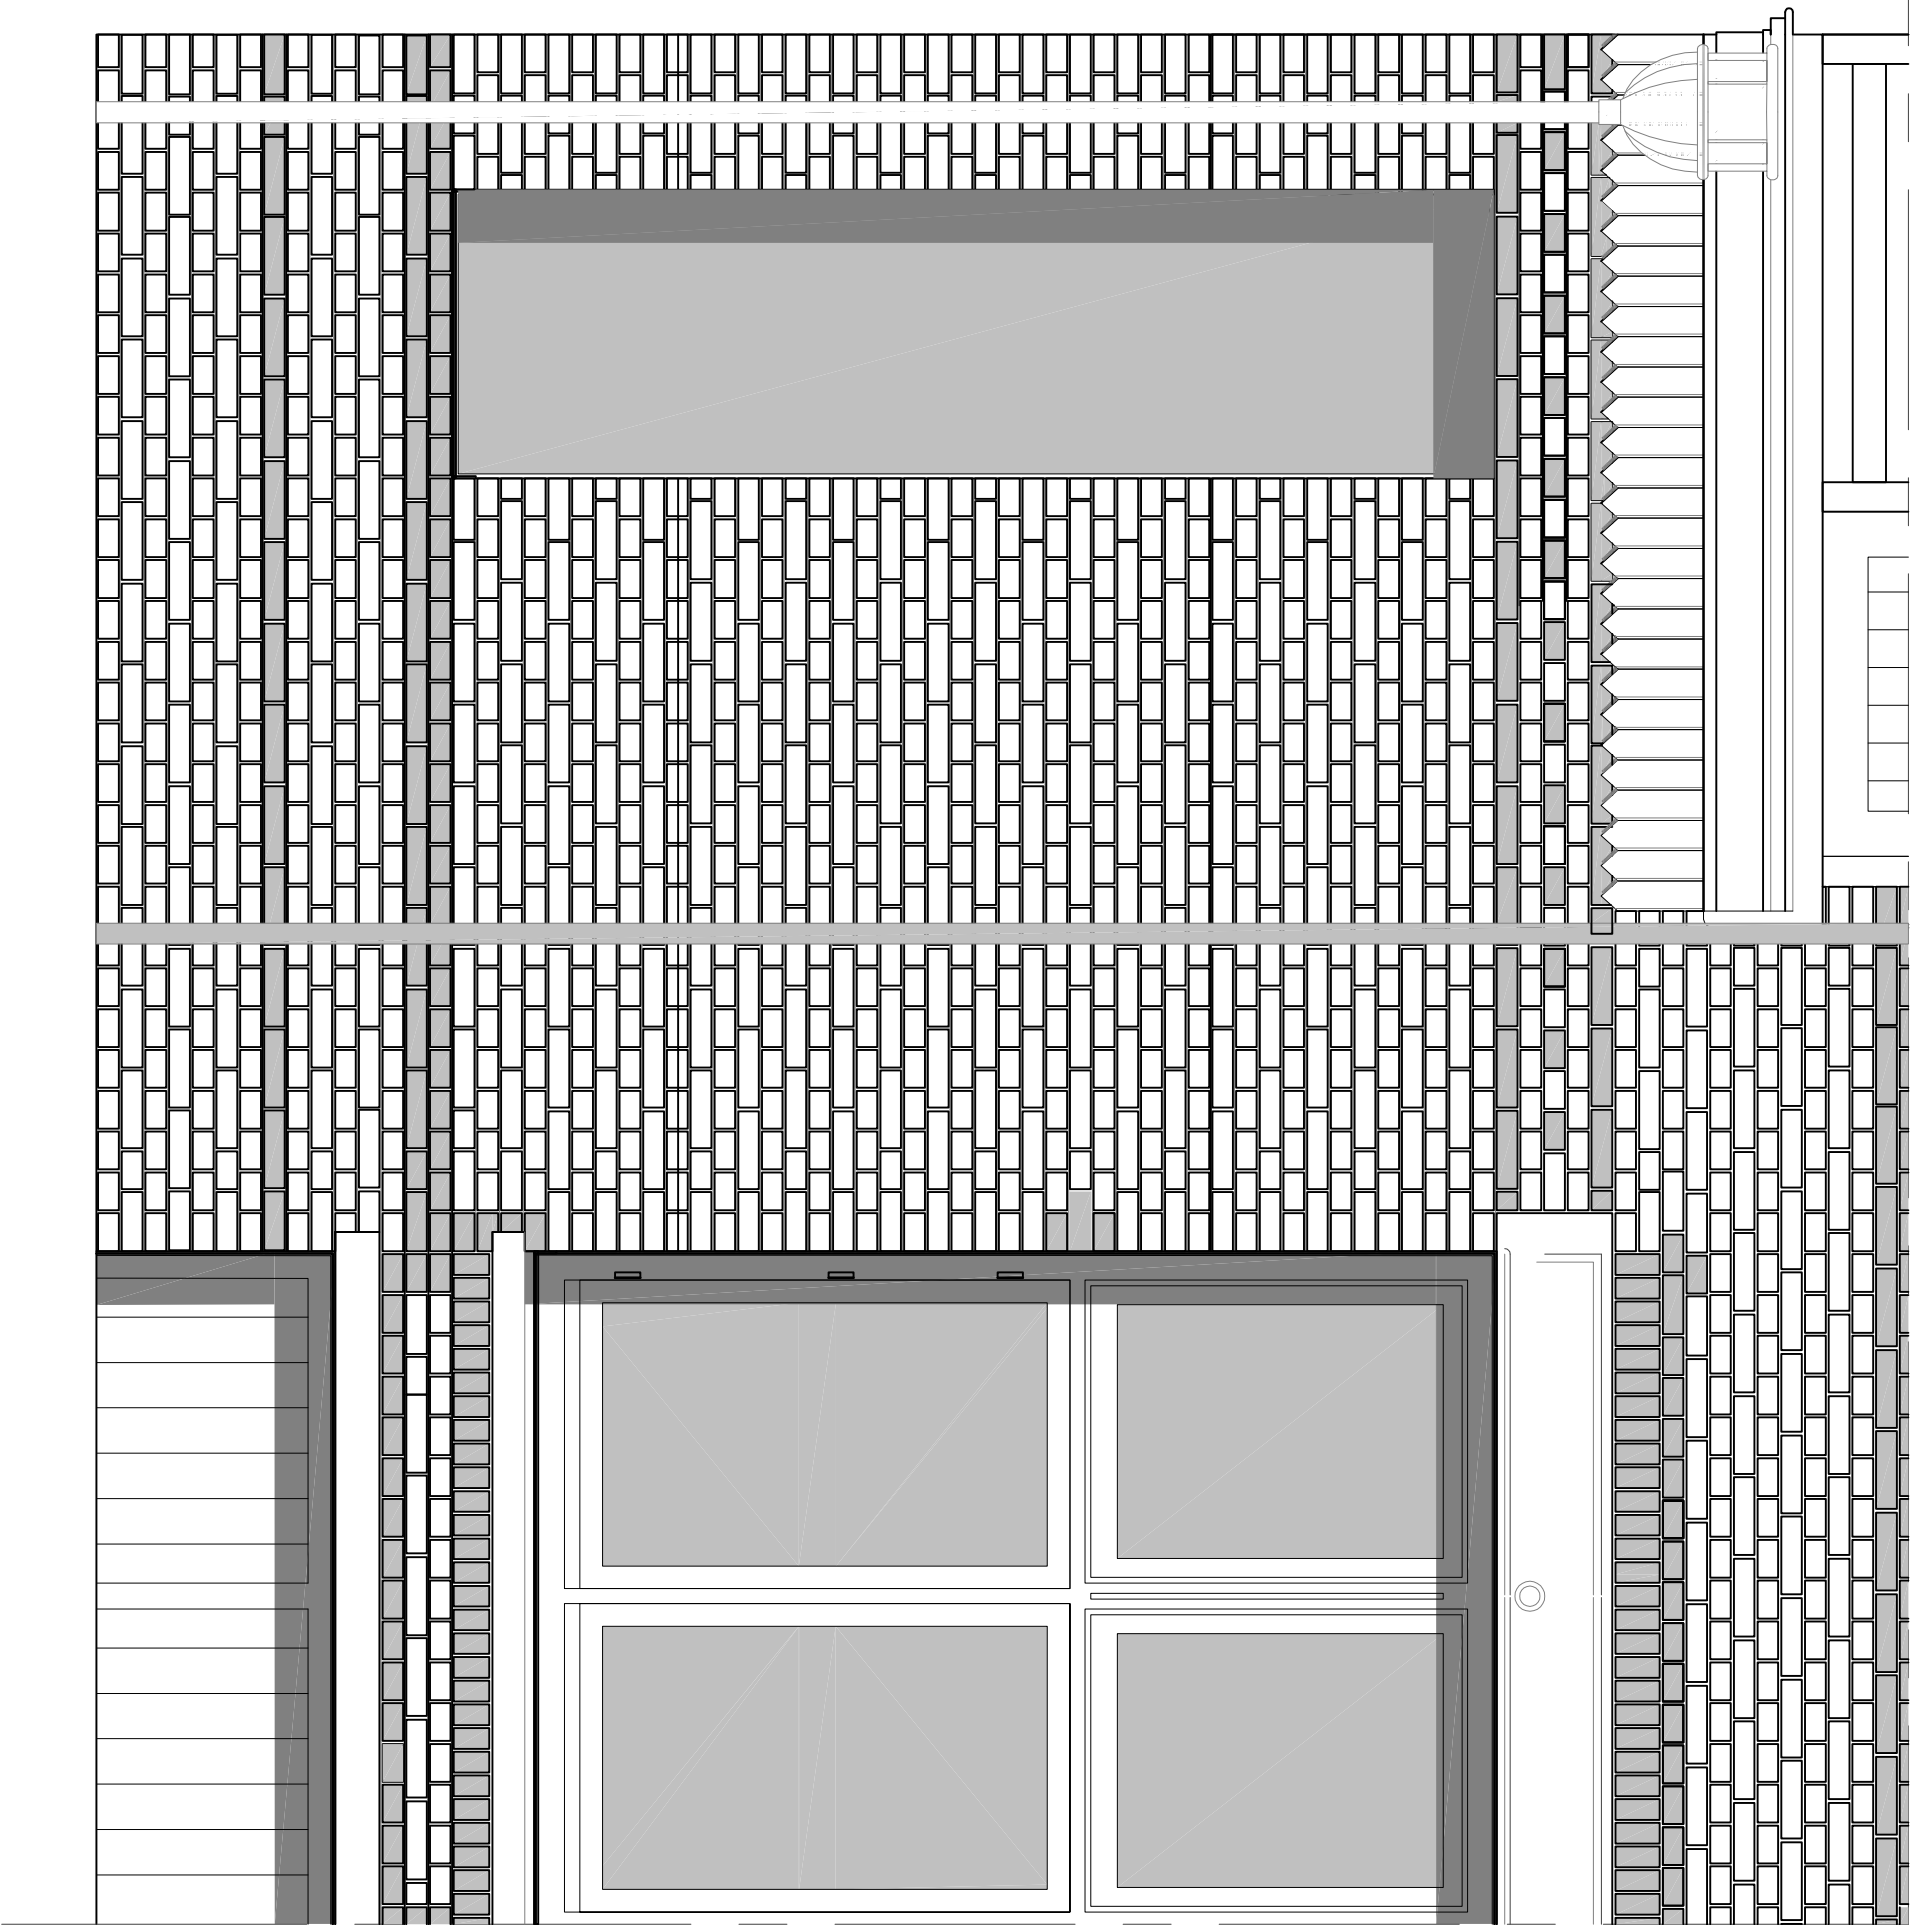

KAL
QUE

KALQUE BNA
Hookade 13
2627 AB Delft
Postbus 1011
2600 BA Delft
www.kalque.nl
info@kalque.nl

Verploegh Chasseplein 3
Vlaardingen
opdrachtgever: M. Sarag
werknnummer: W16-0066
Detail 1:20 Achtergevel
fase: Definitief ontwerp
tekening nummer: D-G-001
datum: 2-12-2016
papierformaat: A3
getekend: HS
wijzigingen:
Bijzonderheden:
gemeentelijk monument