



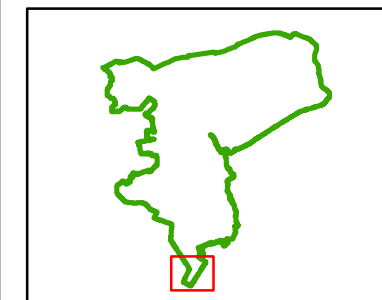

Legenda

- Aanpassing stuw
- Extra inlaat
- Aangepaste duiker
- Verbetering duiker
- Verbeteren gemaal
- Herprofilering watergang
- hoofdwatgang
- kanaal of maar
- overig
- Begrenzing_Smildergerveen
- Peilaanpassing
- Grens N2000 Fochteloërveen
- Gebiedsgrens Zeven Blokken
- Beheergebied Waterschap Noorderzijlvest

Waterschap NOORDERZIJLVEST

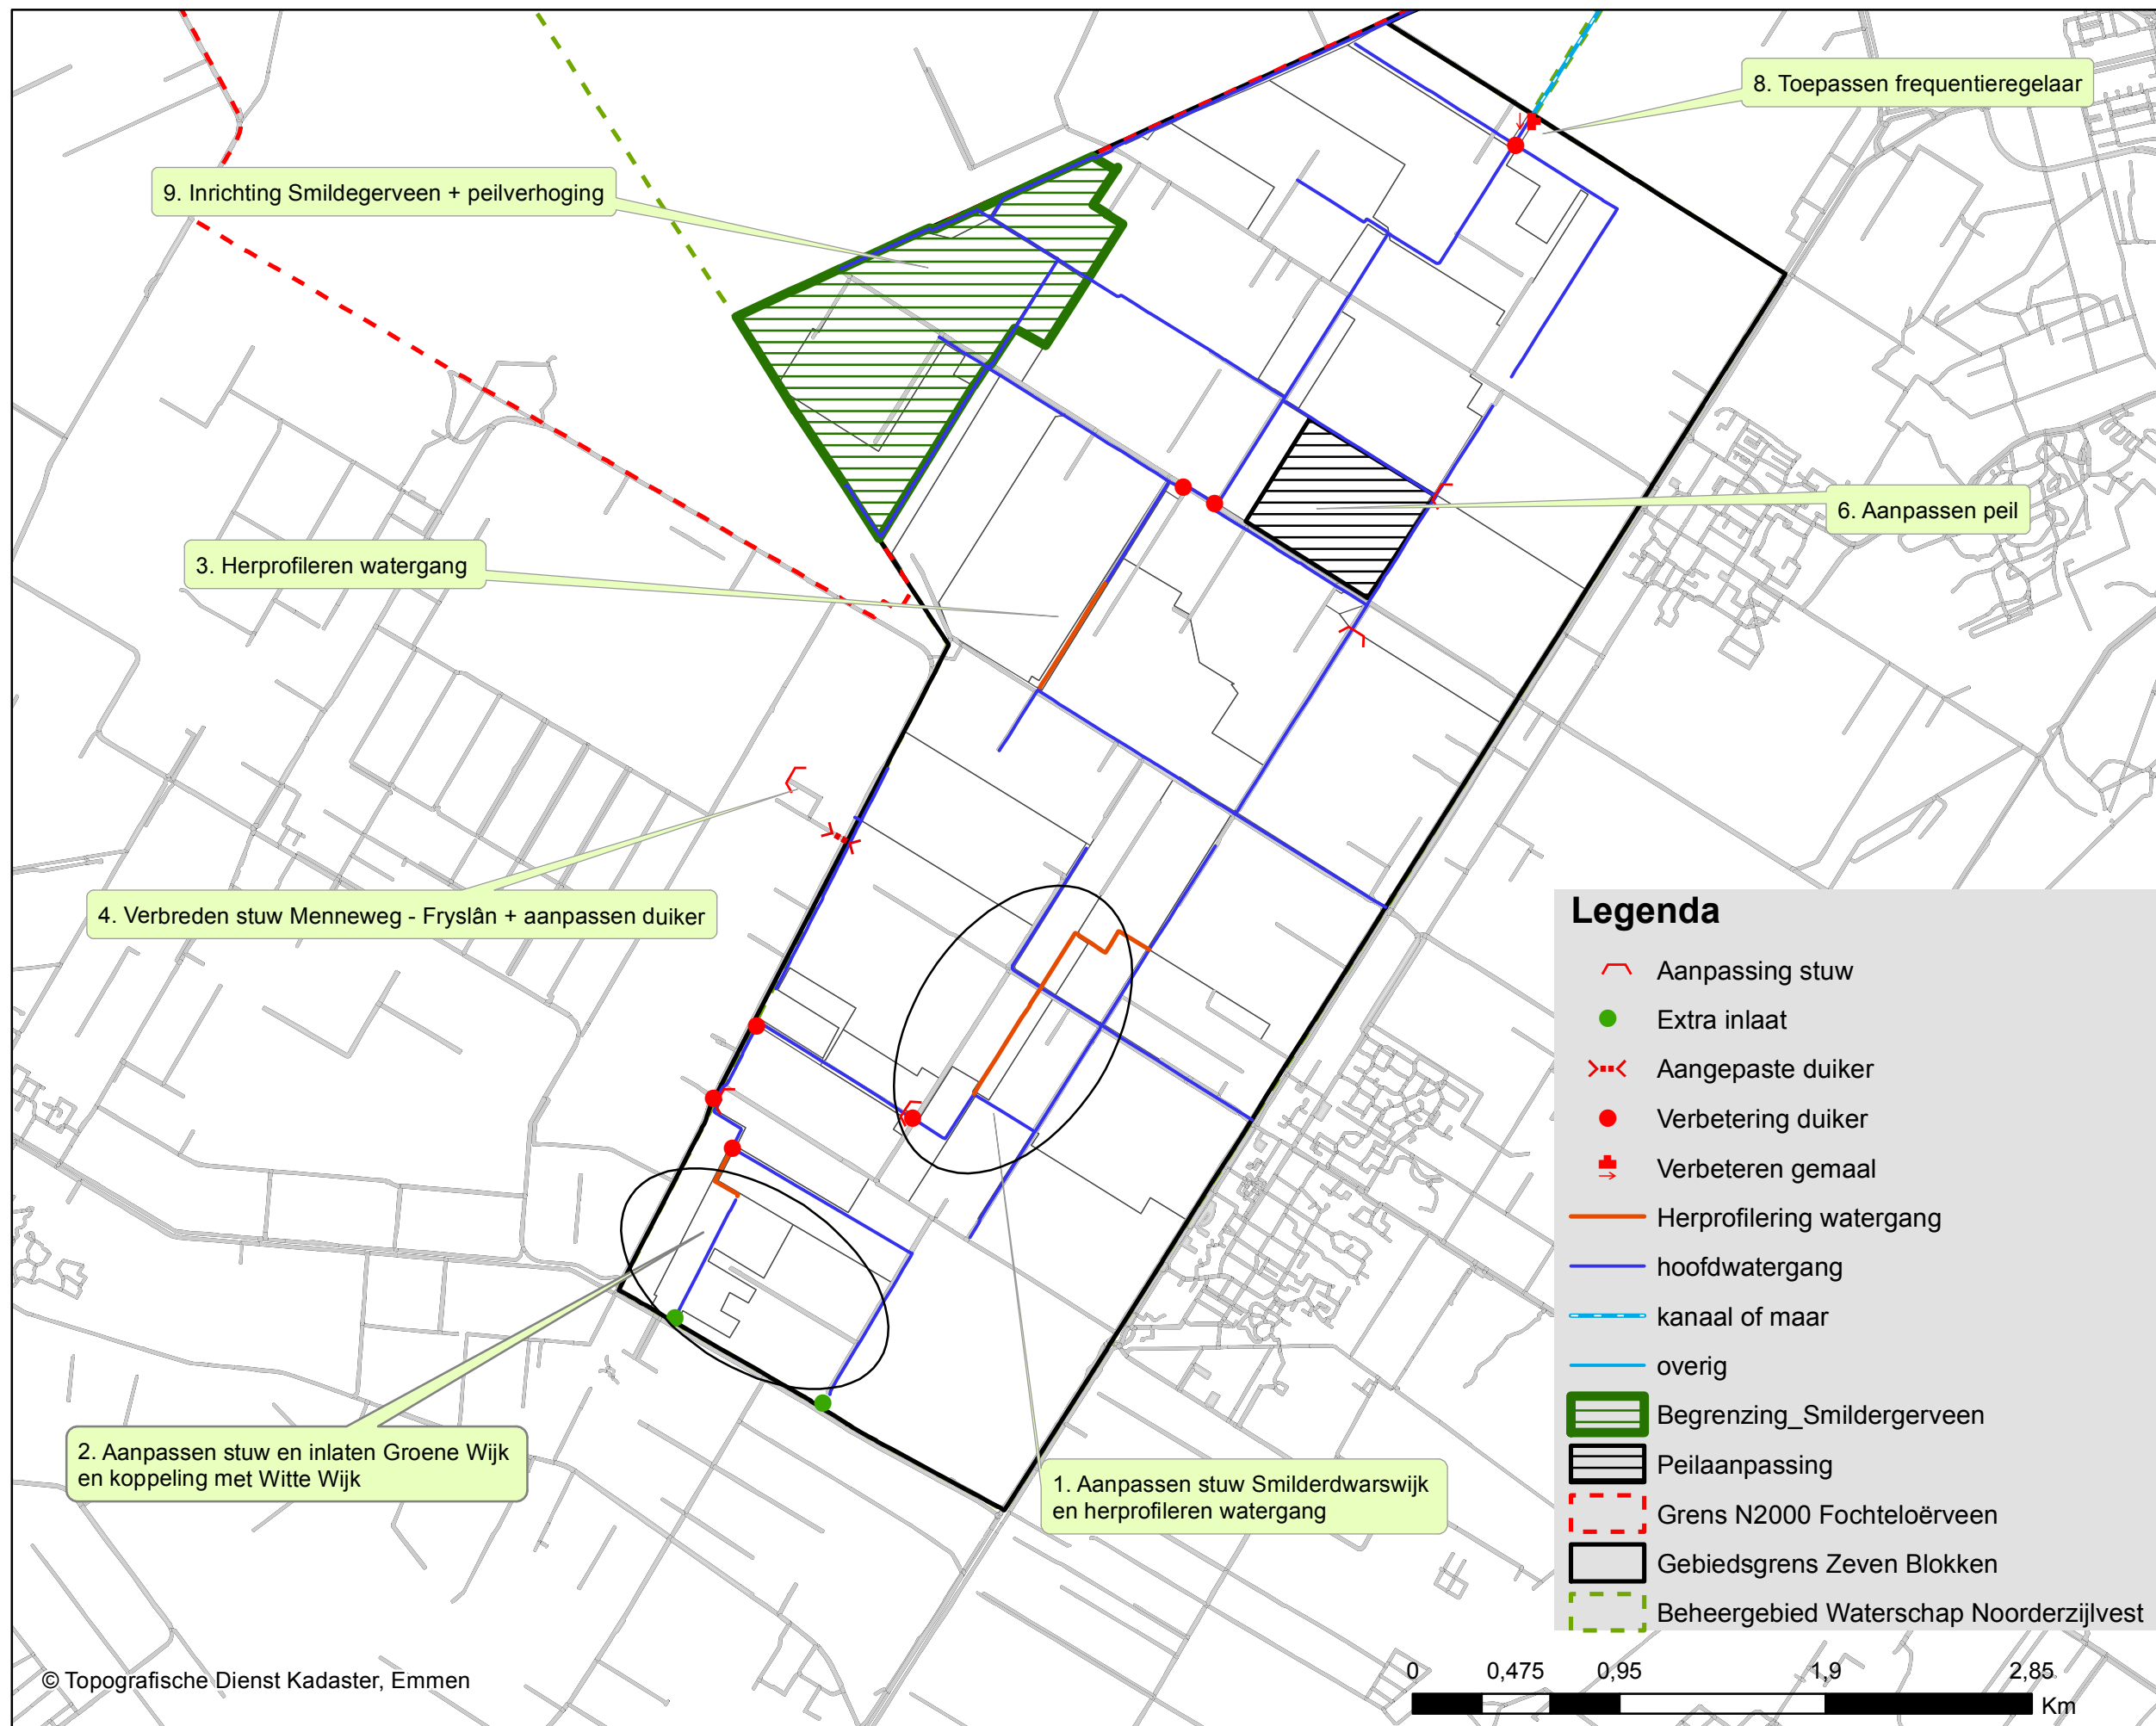

Deze kaart is bedoeld
voor intern gebruik

Bij extern gebruik kunnen hieraan
geen rechten worden ontleend

Waterschap Noorderzijlvest

Titel: Integraal
Peilbesluitplan Smilde

Subtitel: Maatregelenkaart

Schaal : 1:30.000

Datum : 28 - 02 - 2017

Get. : Alma de Vries