

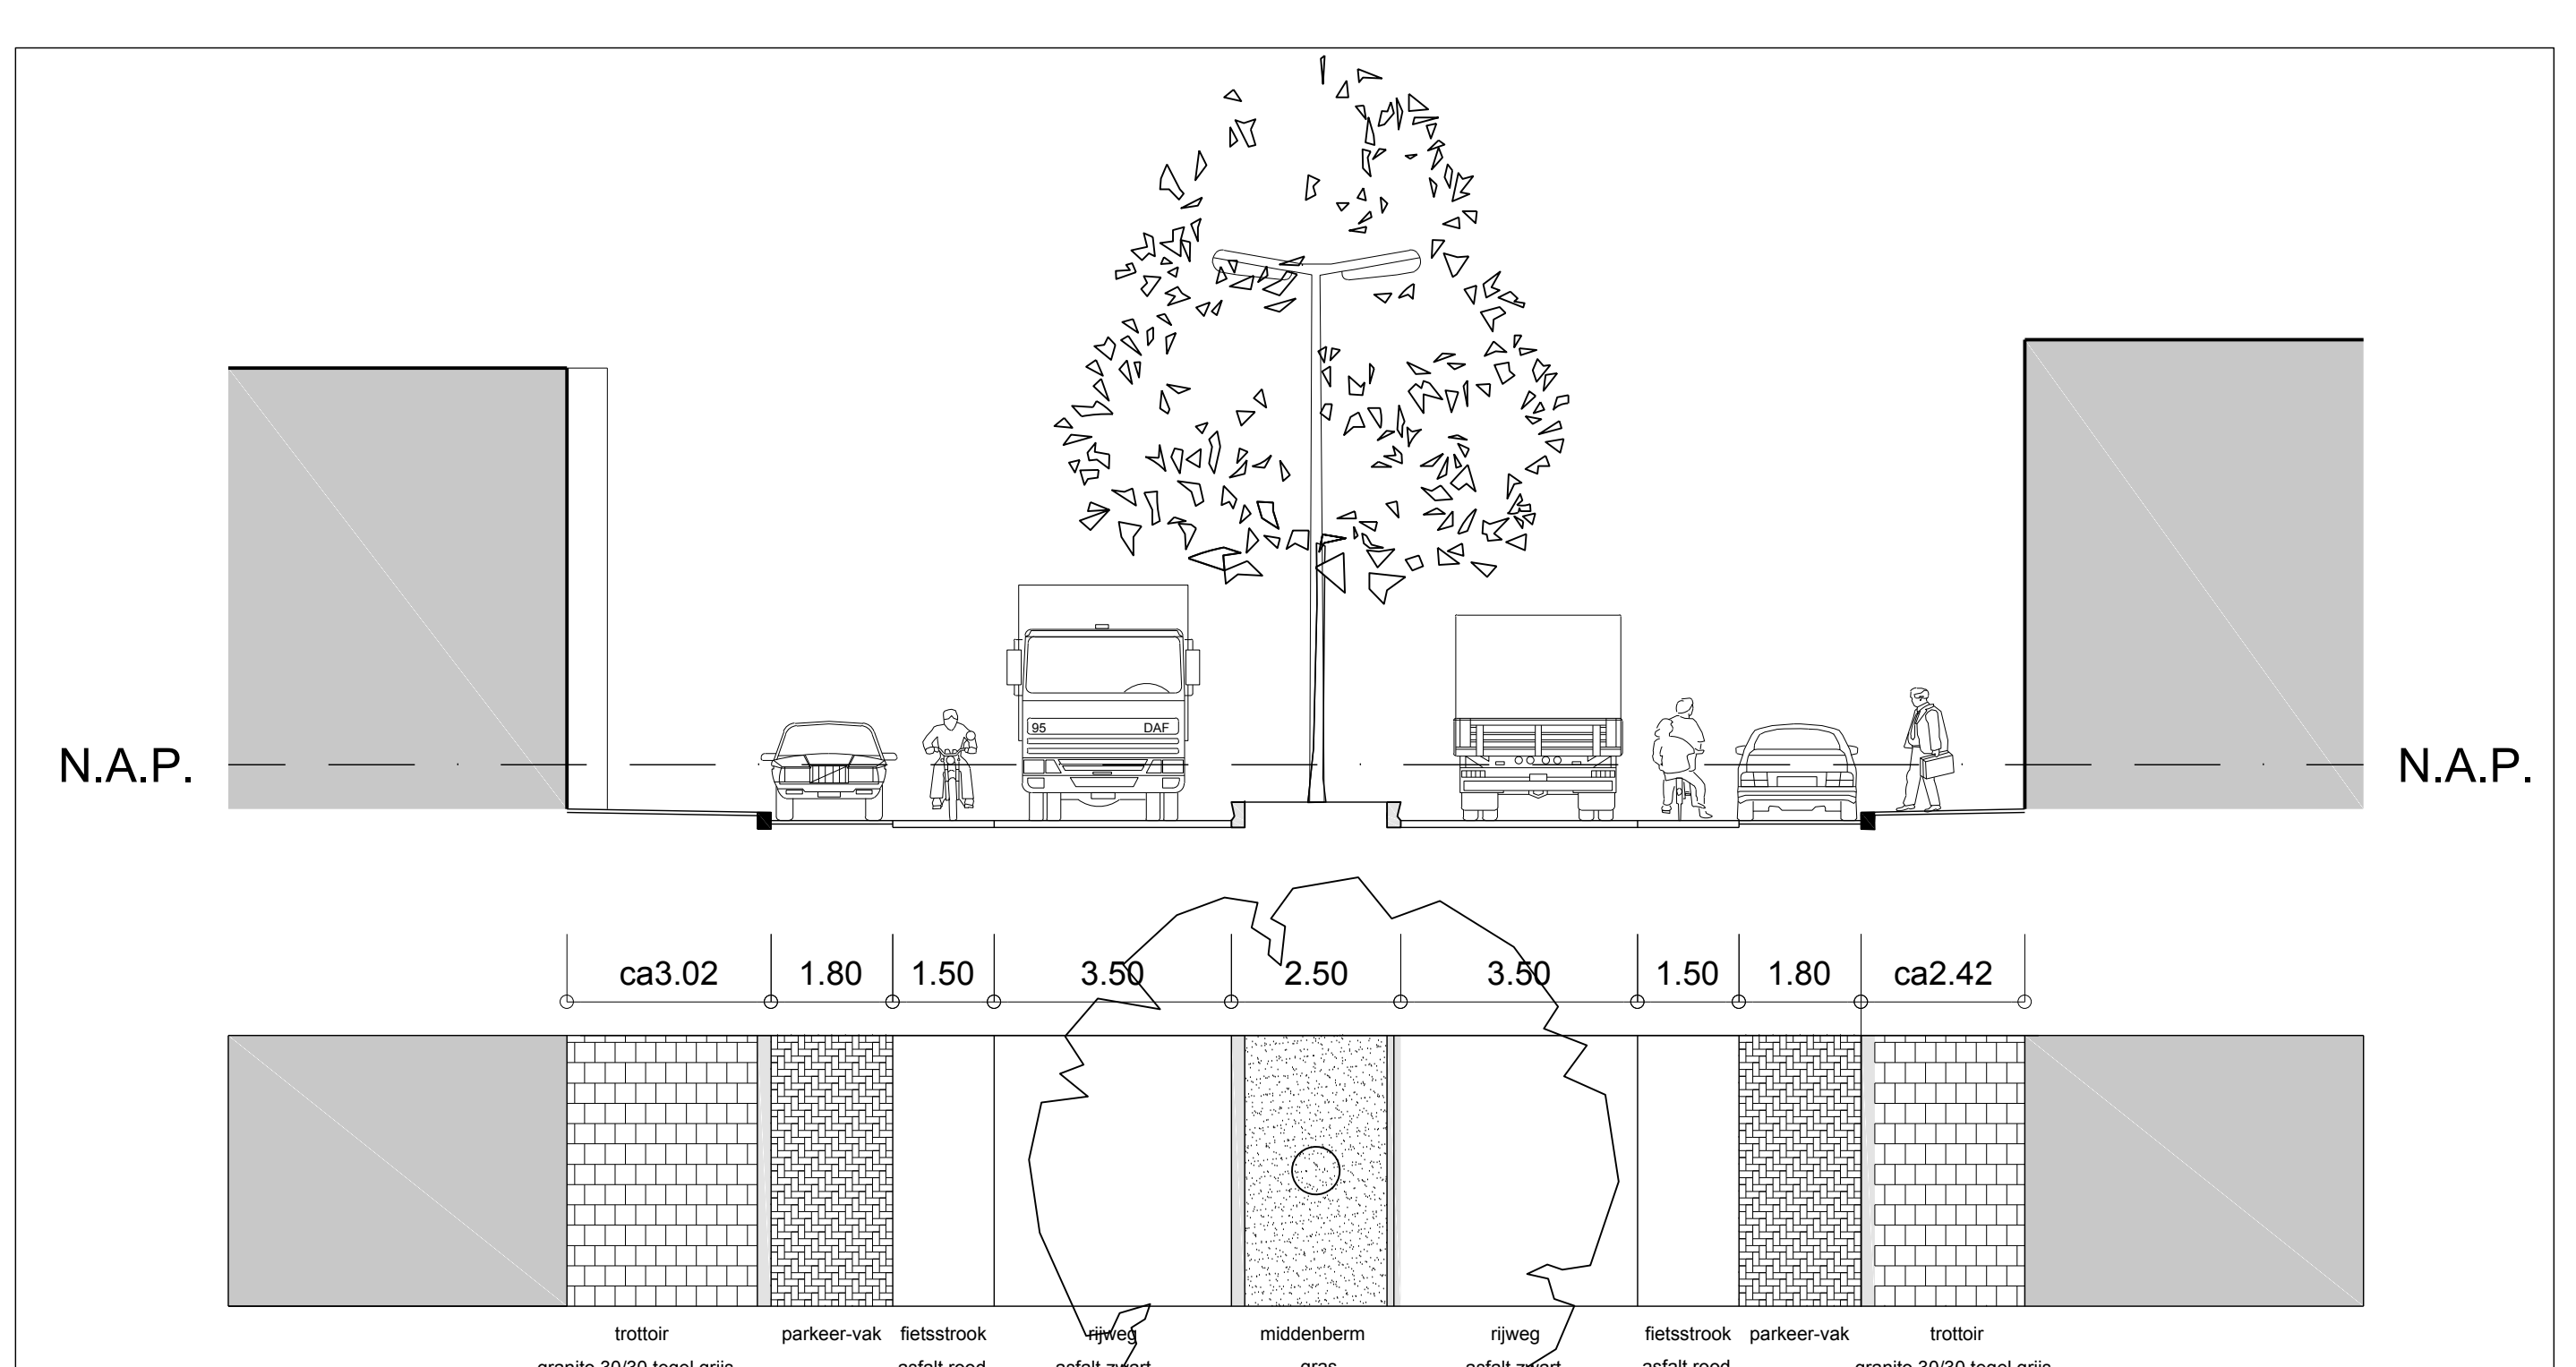


DETAIL1 KOP MIDDENBERM schaal 1:100

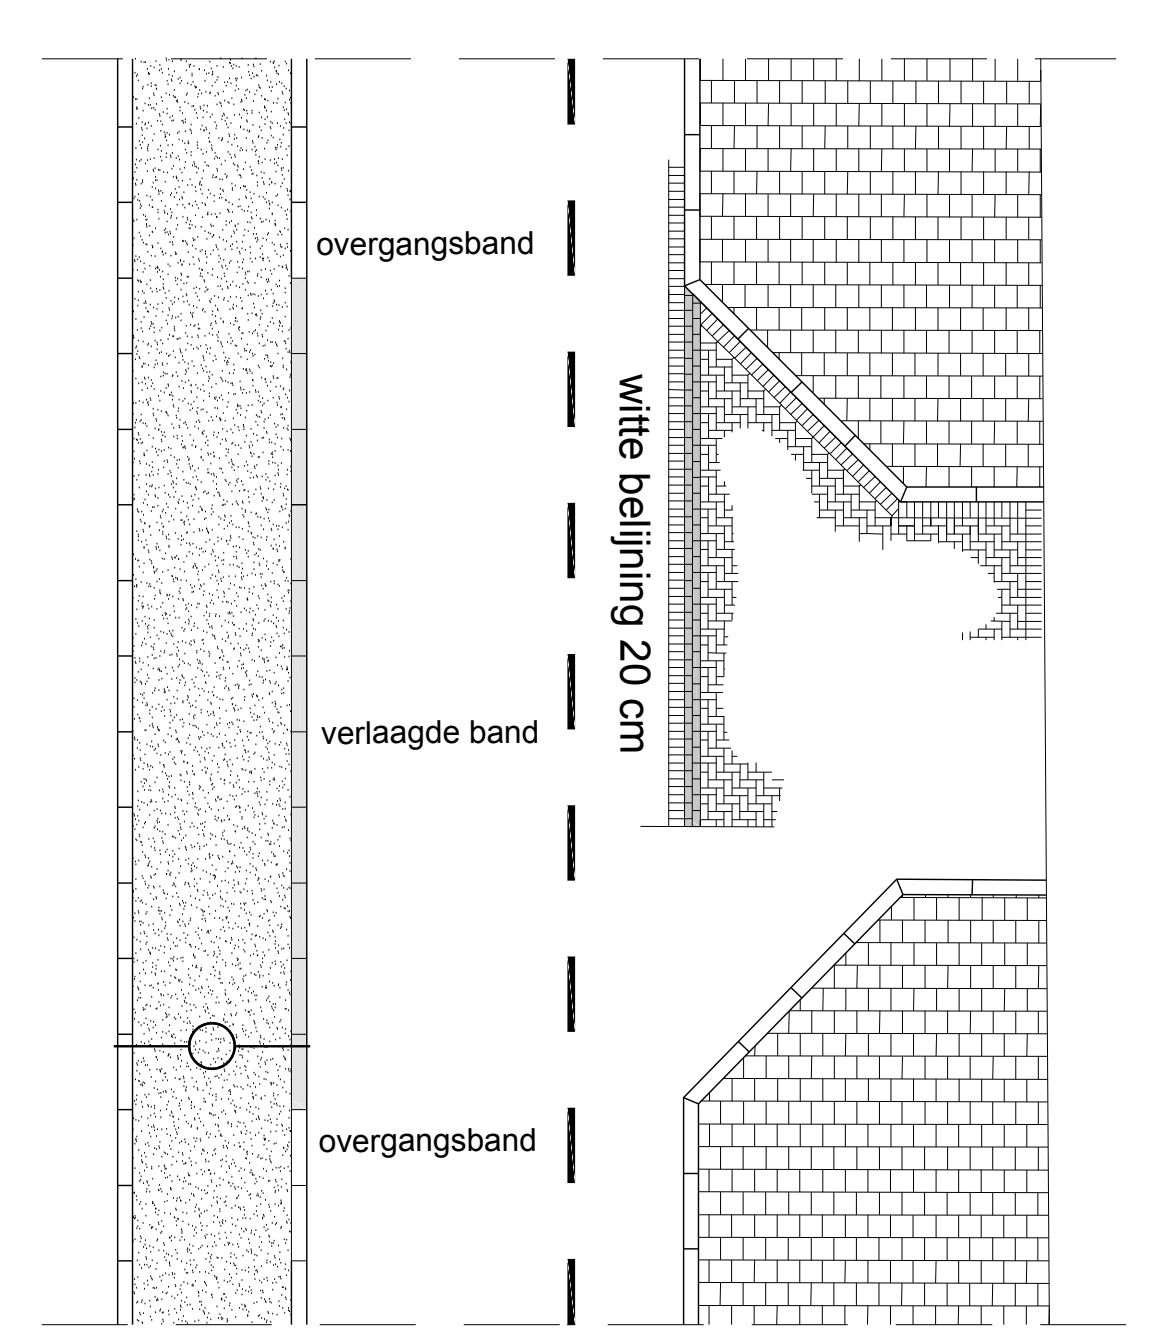

PROFIEL 1 schaal 1:100

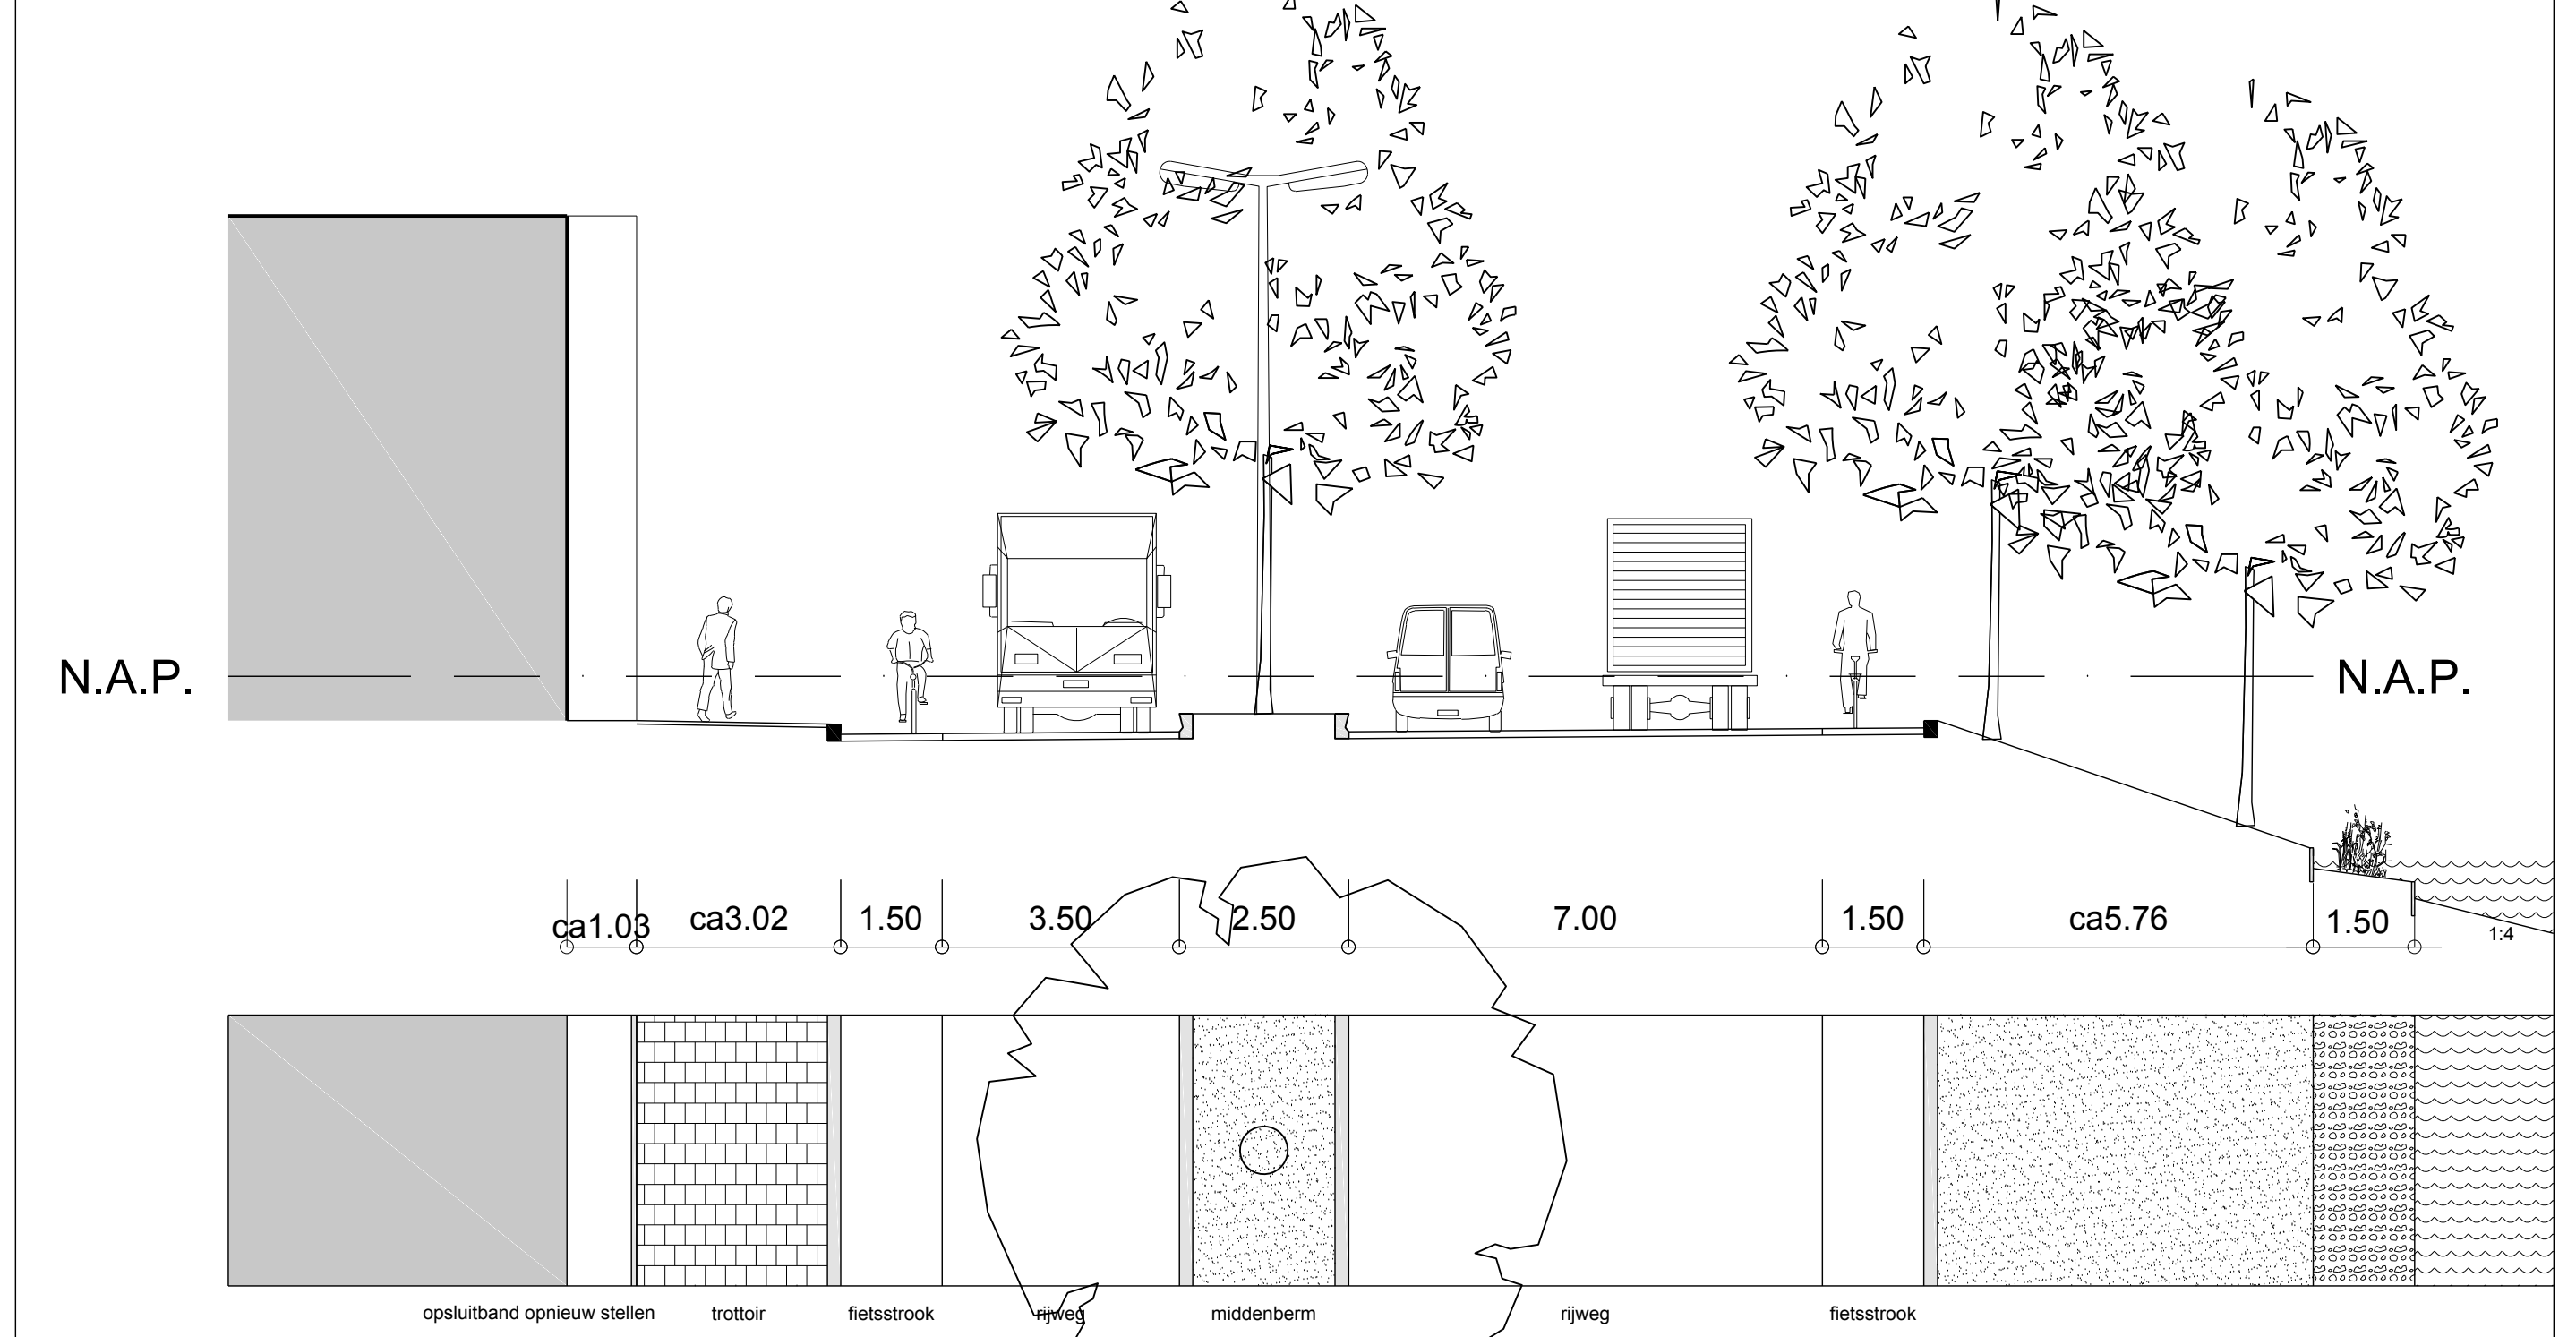

PROFIEL 2 schaal 1:100



OPMERKINGEN:
PARKERBALANS OP TEKENING
Huidige bezetting 65
Legale capaciteit 89
Nieuwe capaciteit 75 + 18 (Drechtstraat)

BIJ DIT BORDENPLAN BEHOORT EEN IP TE-10/00218

Deelgemeente: CB HAVENS EN BEDRIJVEN	Verkeersbesluit: Ja	J.P.	01-11-2011
Ontwerpnam: INDUSTRIEWEG - NOORD	Voorv: TR 12102011	L.P.	14-10-2011
Accord definitief plan n.o. 13-10-2011	GW-waer: R/E 12102011	DBR: DO 13102011	S&R:
dS-V: AJK 12102011	GW-waer: R/E 12102011	DBR: DO 13102011	S&R:

BORDENPLAN INDUSTRIEWEG - NOORD SPAANSEPOLDER

Schaal: 1:500
PGM nr: 118790

Buurt: 18310-18311
Bestandnaam: ip_industrieweg_noord.dwg
Formaat: A0

Afdeling Stedenbouw
TE - 10 / 00218-RVV