


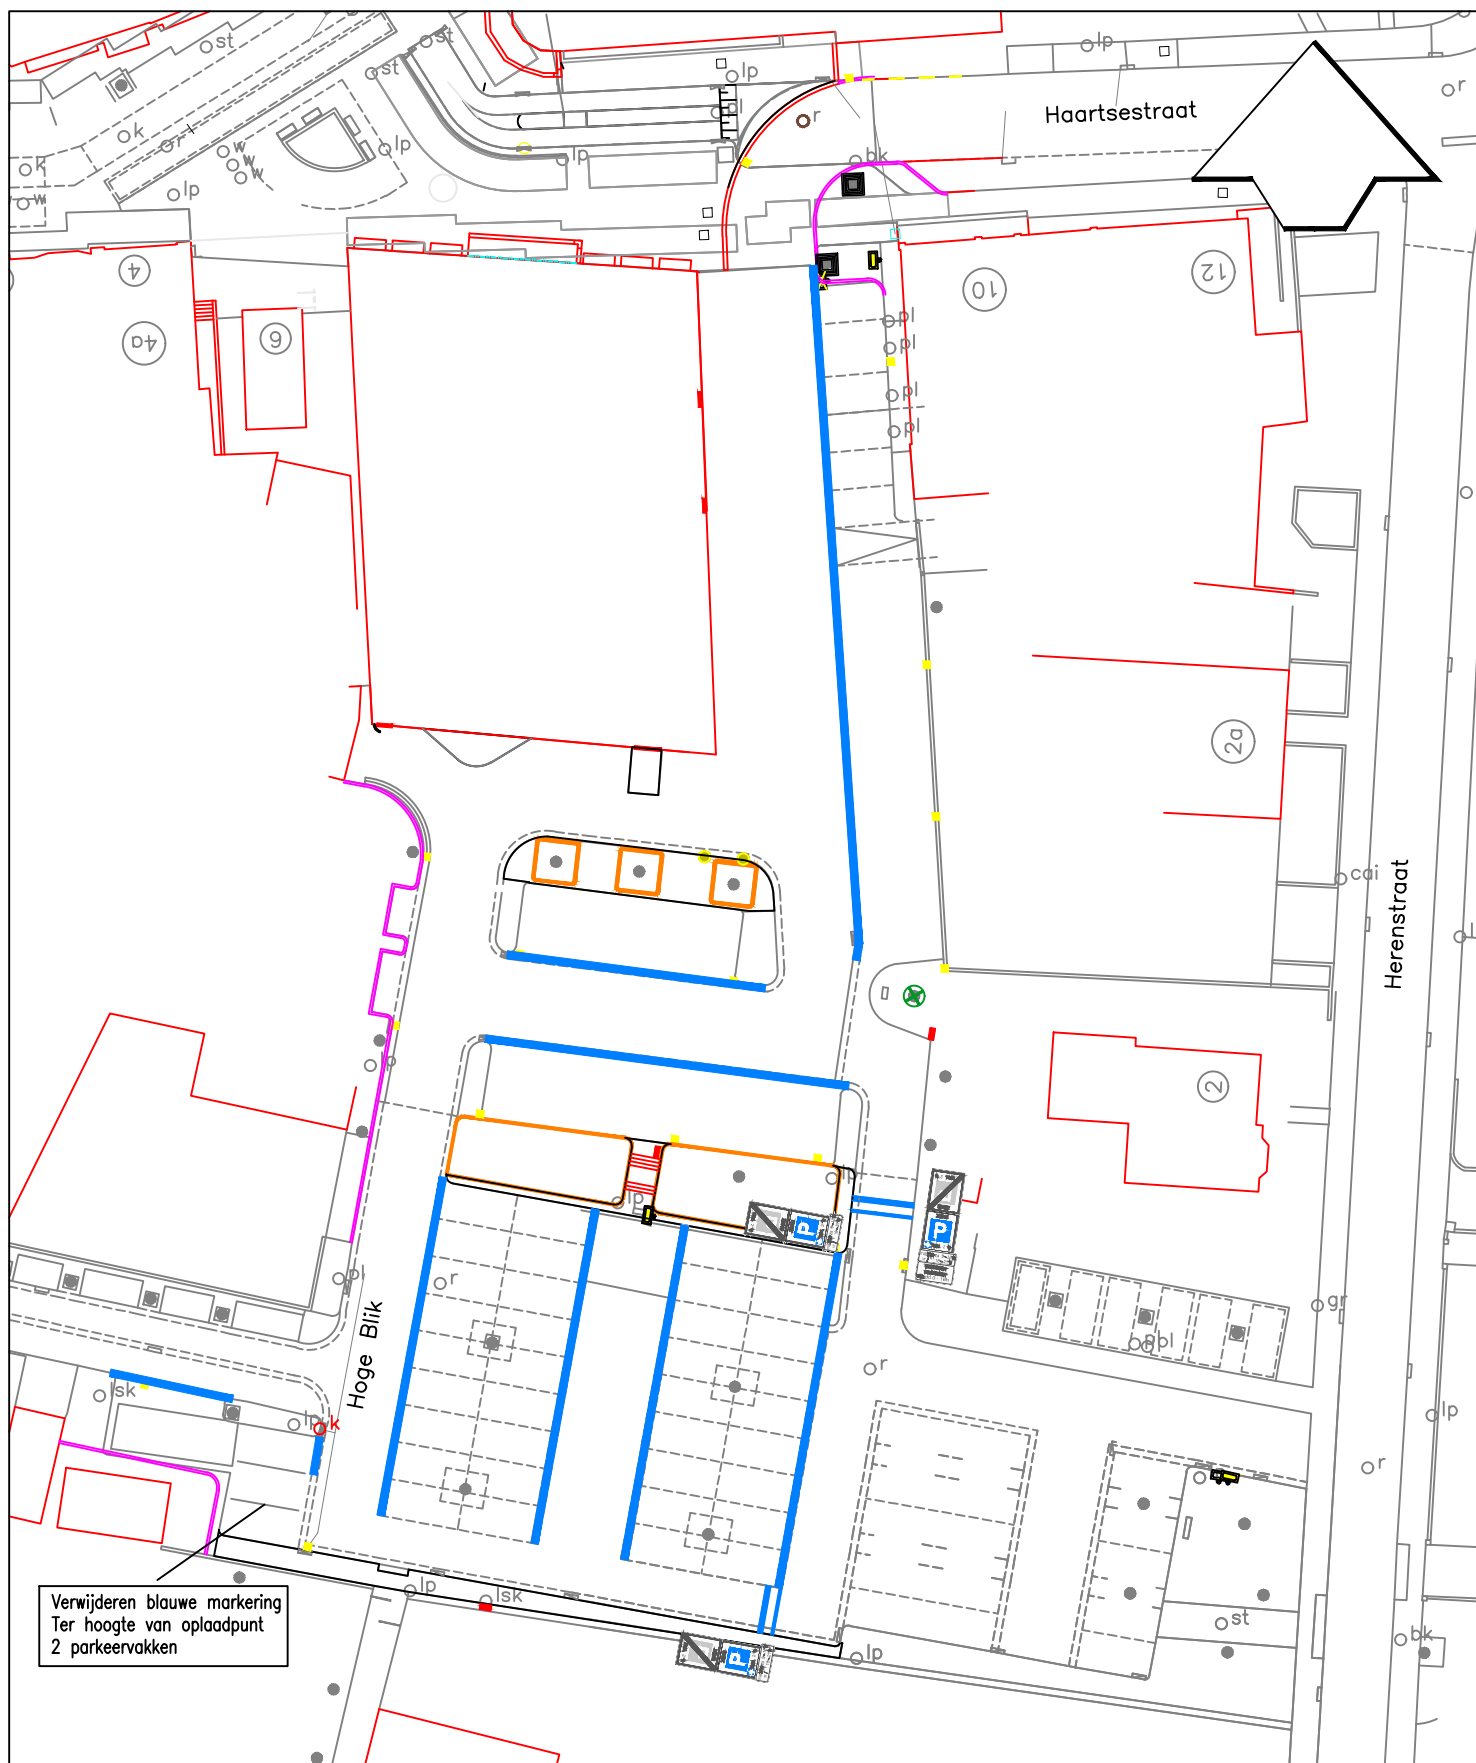

Werk: **Verwijderen blauwe zone oplaadpunt Hoge Blik**

Schaal: A4 1:500 Informatie: Verkeersbesluit 2017-007

Datum: 6 april 2017

Get.: G. Sikking

Gew.: _____

Gew.: _____ Status: Definitief

Gew.: _____ Bestek: _____ Blad: _____ Tek.no.: VK1-02-27

