


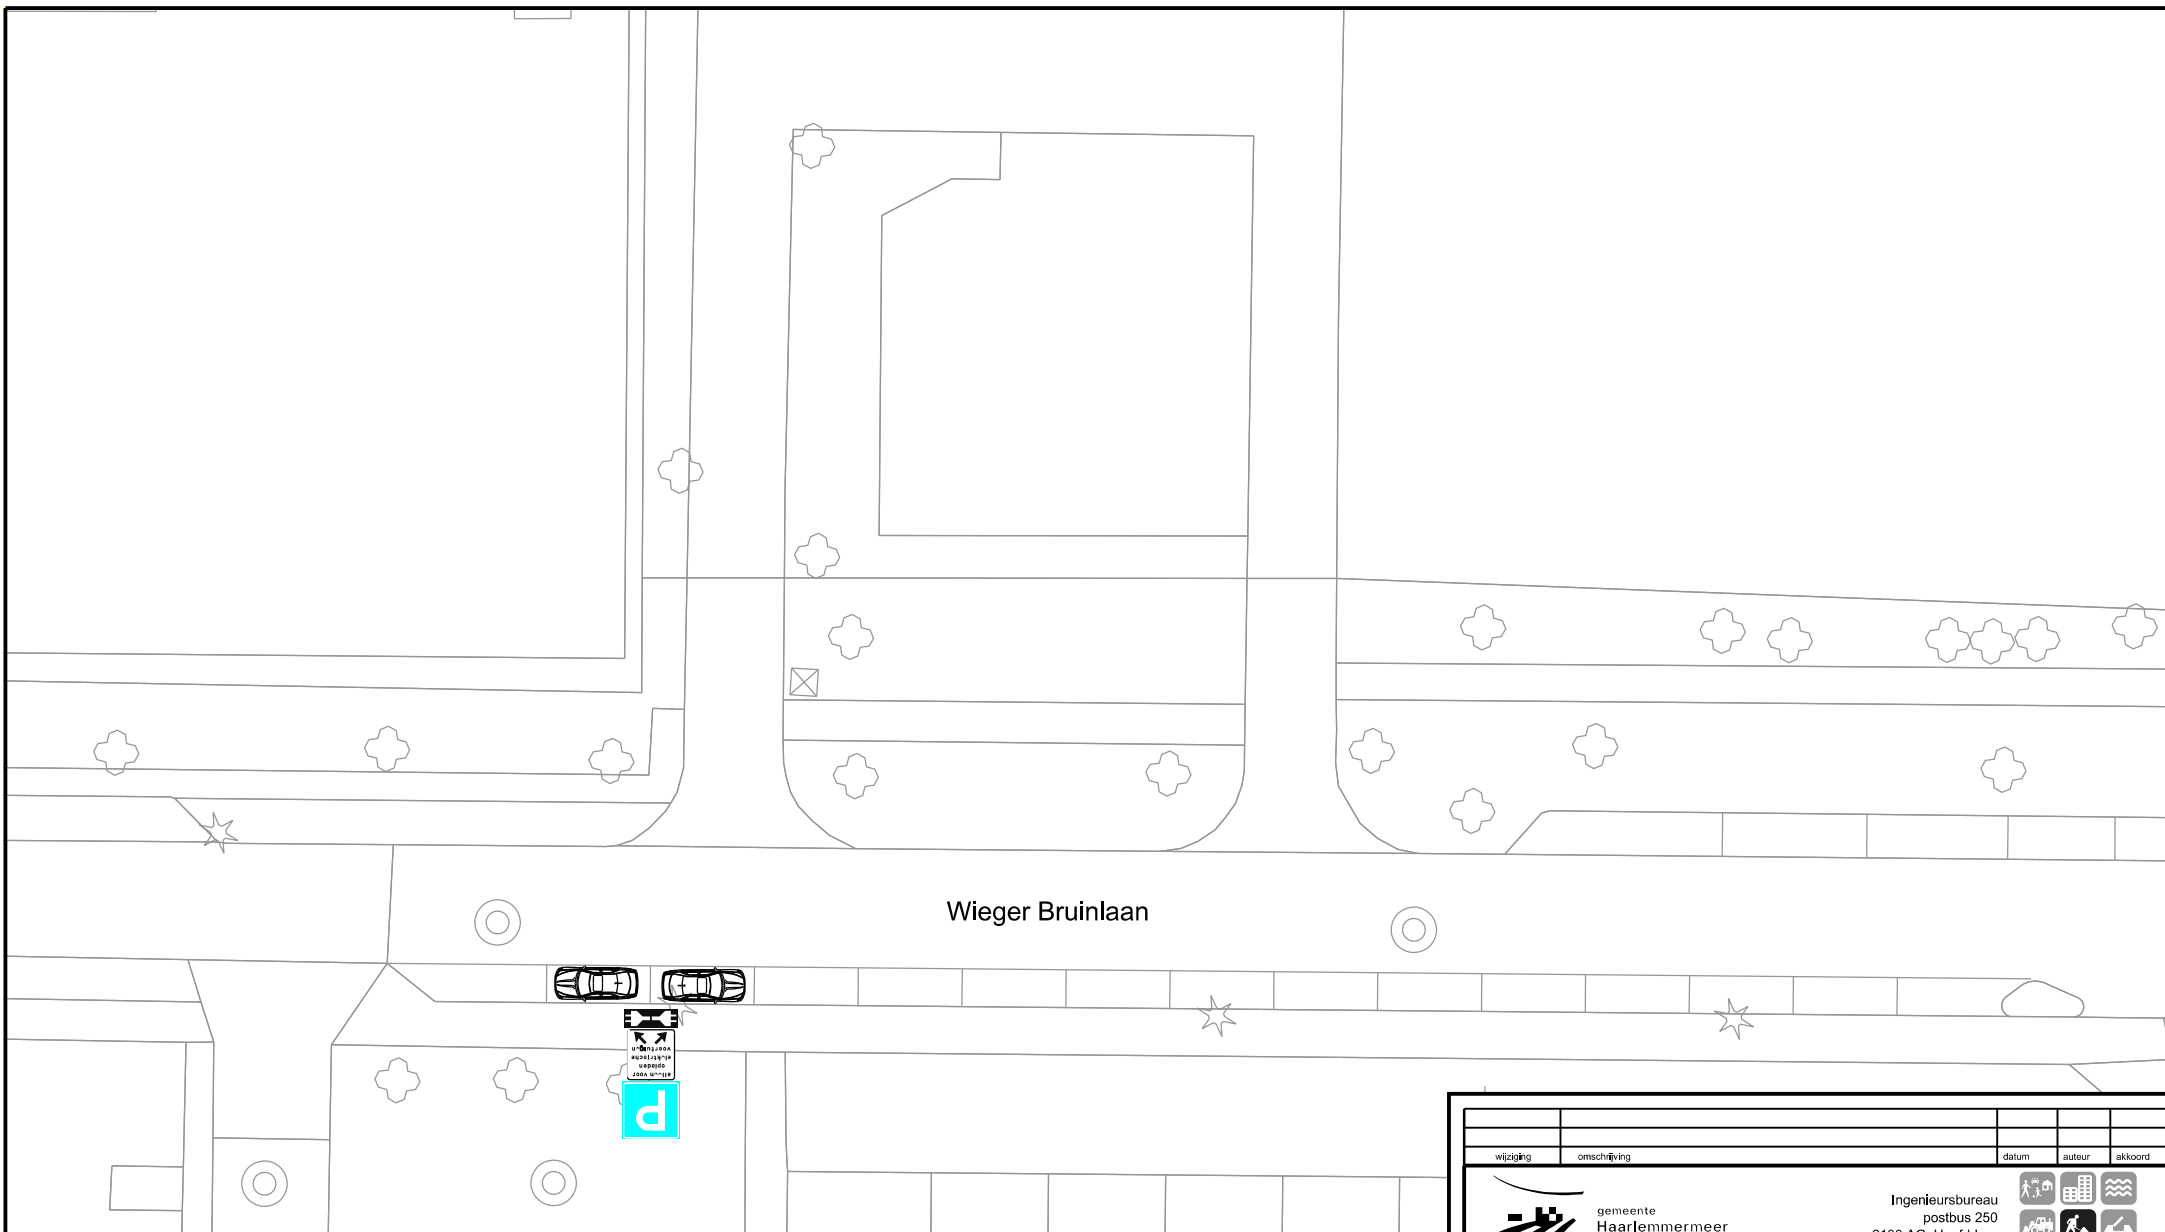

aan te brengen verkeersbord E4  
voorzien van onderbord:



aan te brengen laadpaal  
voorzien van 2 uitgangen

tevens aanbrengen stootbanden  
in parkeervakken ter bescherming  
van de laadpaal

|   |              |                                                                        |            |                                                                                       |        |         |
|---|--------------|------------------------------------------------------------------------|------------|---------------------------------------------------------------------------------------|--------|---------|
| wielrijding   |              | omschrijving                                                           |            | datum                                                                                 | auteur | akkoord |
|  gemeente<br>Haarlemmermeer |              | Ingenieursbureau<br>postbus 250<br>2130 AG Hoofddorp<br>tel. 0900-1852 |            |  |        |         |
| HOOFDDORP   |              | Wieger Bruinlaan                                                       |            |                                                                                       |        |         |
| Parkeergelegenheid alleen voor opladen elektrische voertuigen                                                    |              |                                                                        |            |                                                                                       |        |         |
| Verkeersbesluittekening                                                                                          |              |                                                                        |            |                                                                                       |        |         |
| Opdracht:   | 1003         | Datum:                                                                 | jan 2017   | Auteur: A.Ph.J.Ph.                                                                    |        |         |
| WO-nr.:   |              | Status:                                                                | Definitief | Controle:                                                                             |        |         |
| Contractnr.:   |              | Blad:                                                                  | P75        |                                                                                       |        |         |
| DOC-nr.:   | 2016-100-006 | Afmeting:                                                              | A4         | Akkoord:                                                                              |        |         |
| Documentsoort:                                                                                                   | Tekening     | Schaal:                                                                | 1:400      |                                                                                       |        |         |