



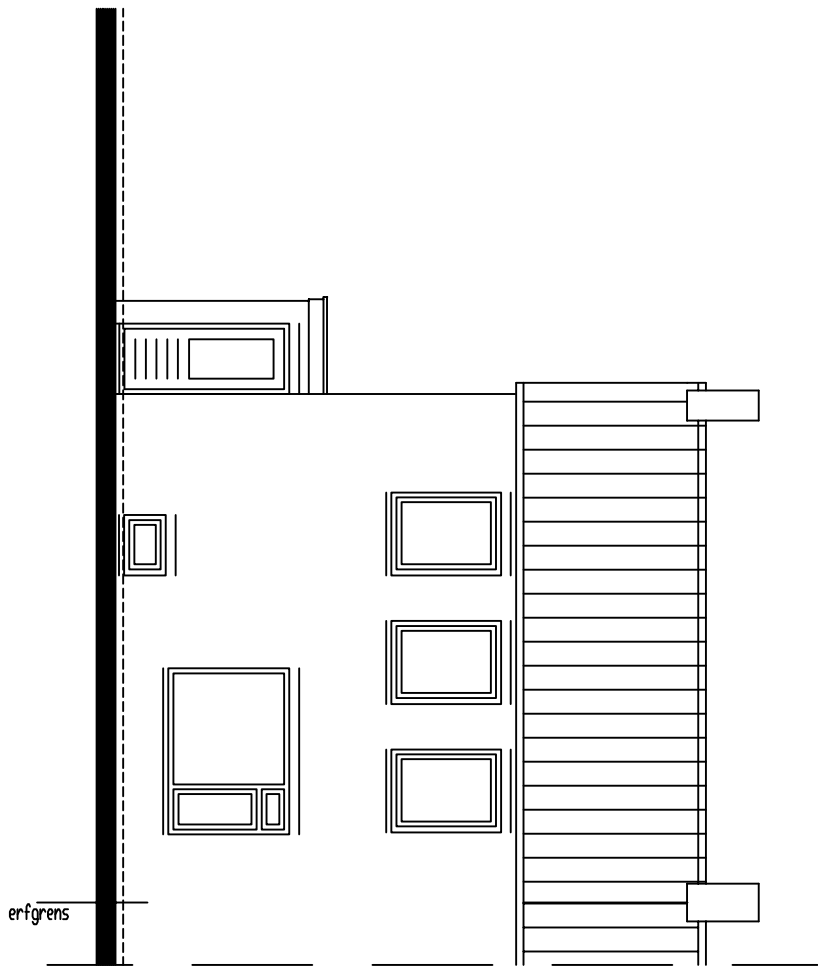


bestaande
voorgevel

principe

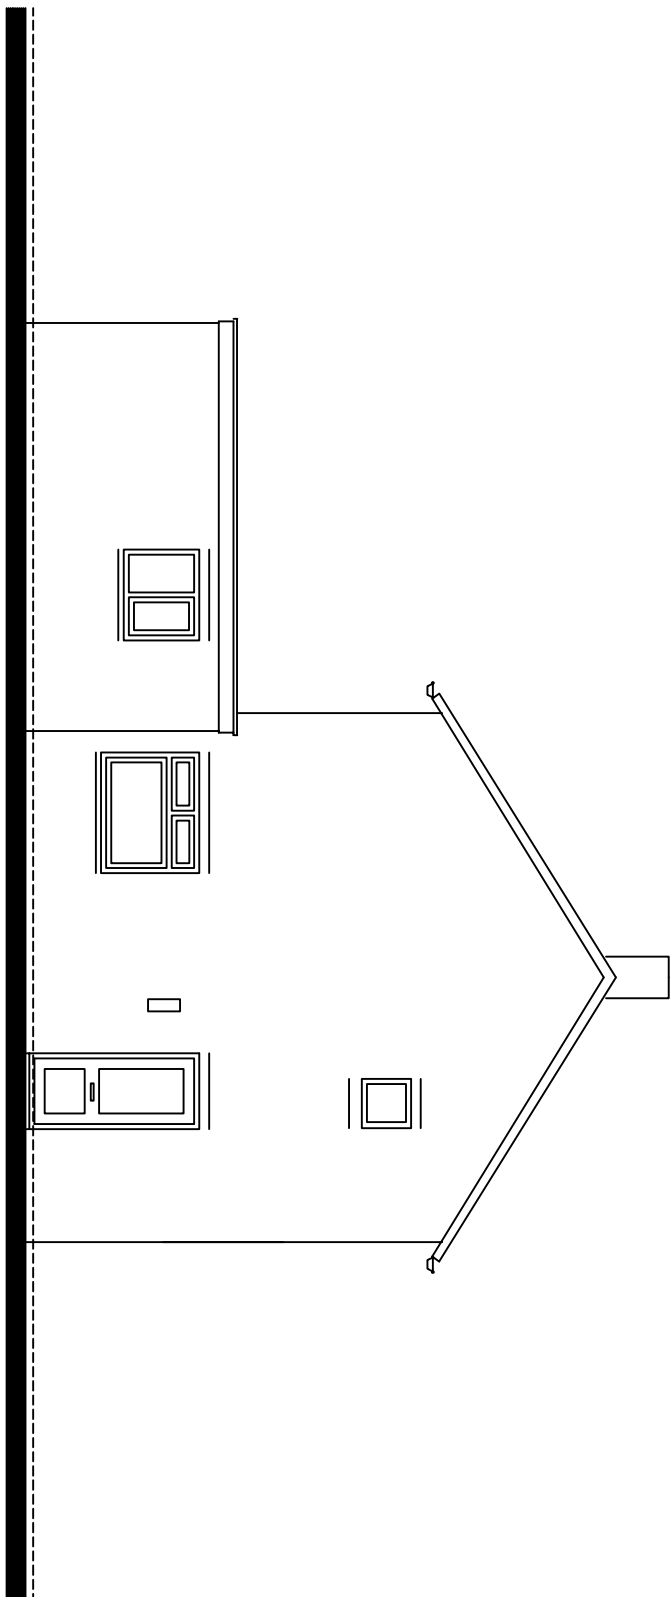



bestaande
linkerzijgevel

principe

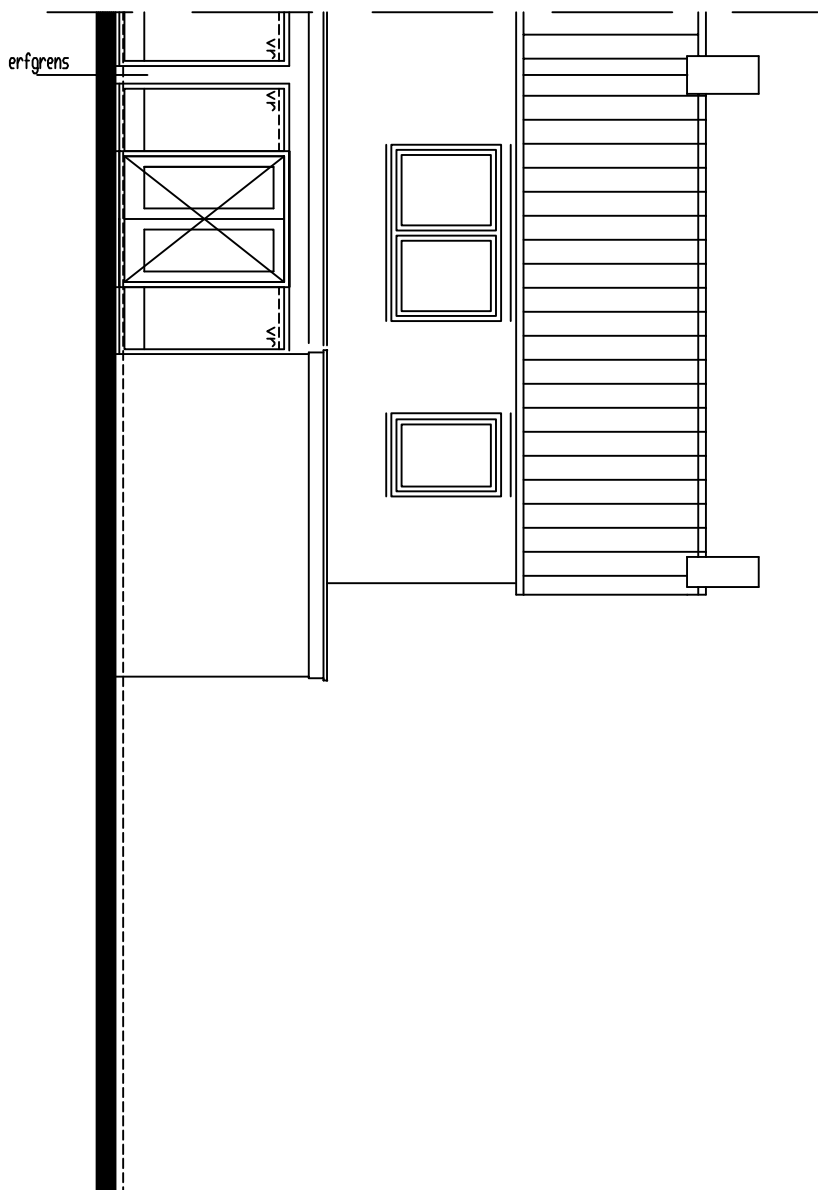


bestaande
achtergevel

principe

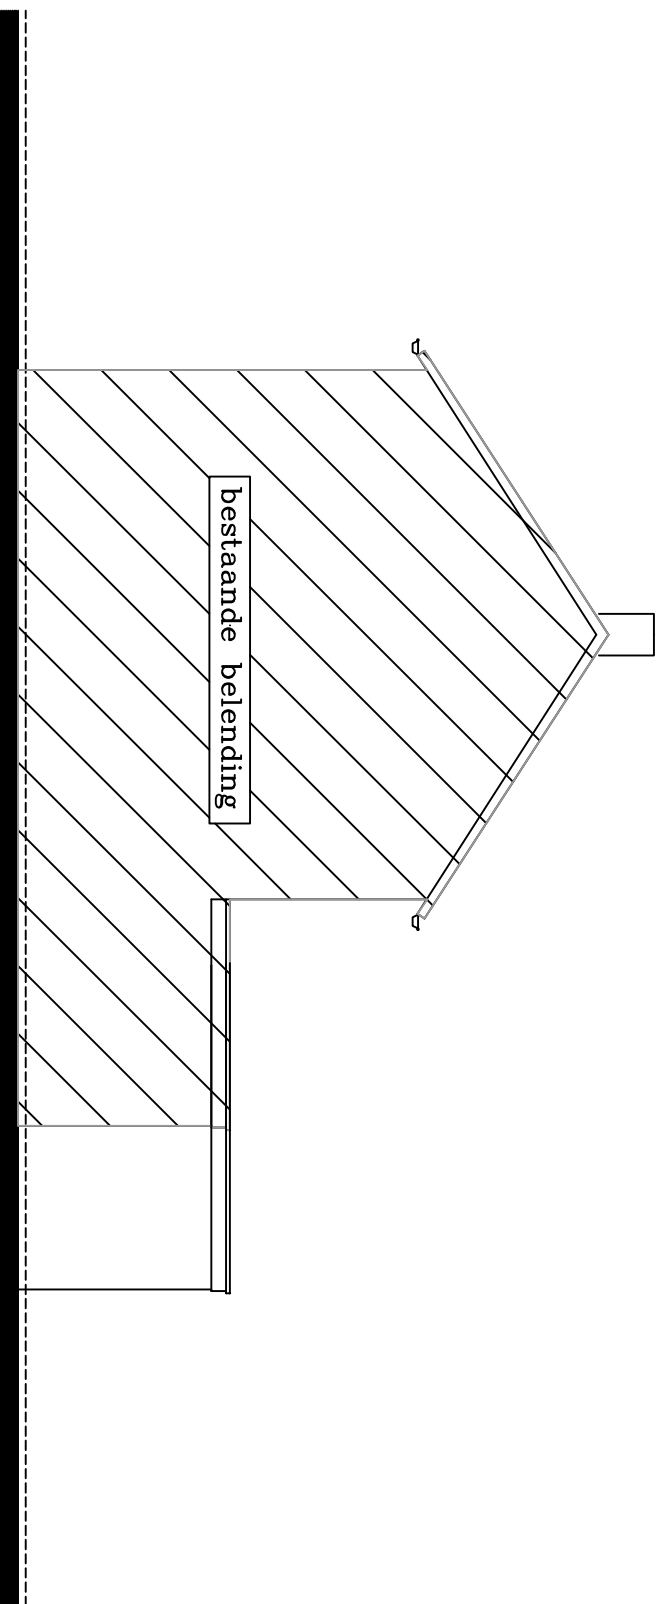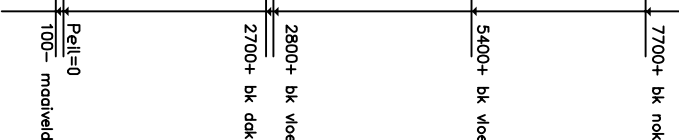


bestaande
rechterzijgevel


principe

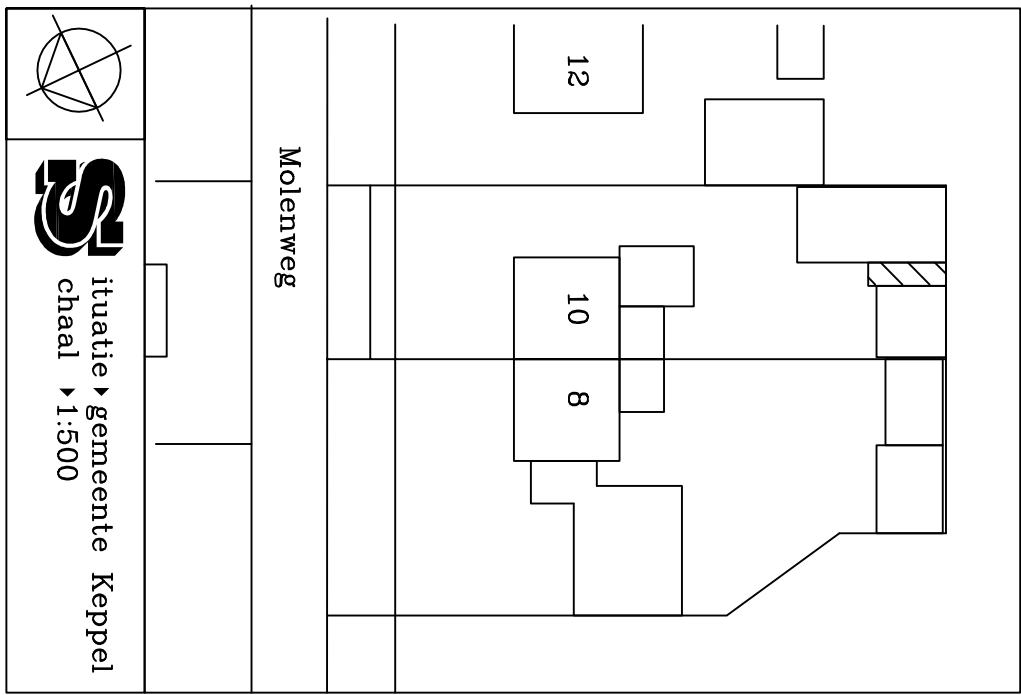


BESTAANDE SITUATIE

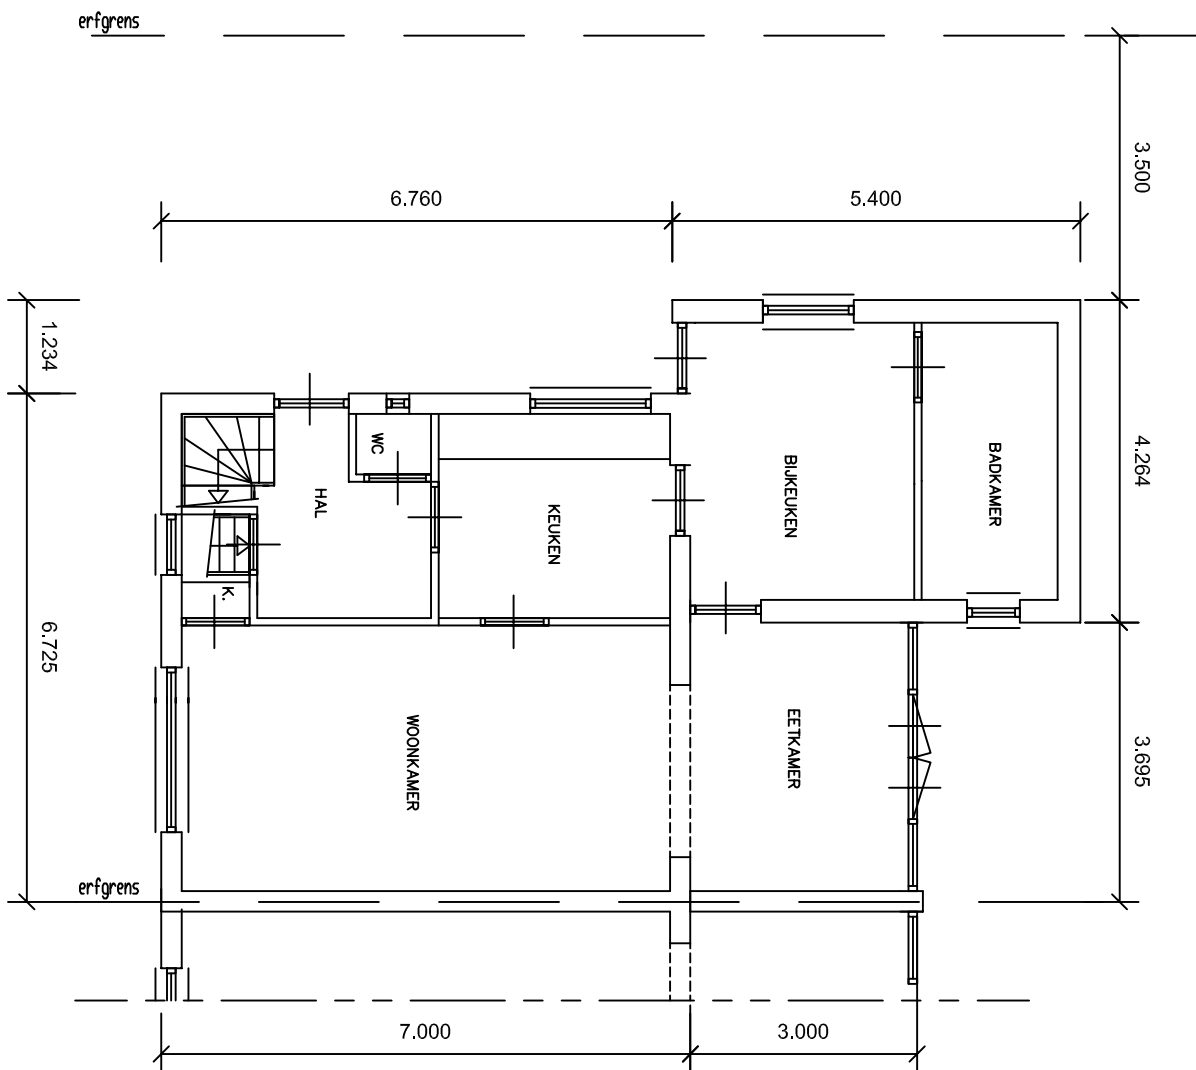

bestaande begane grond

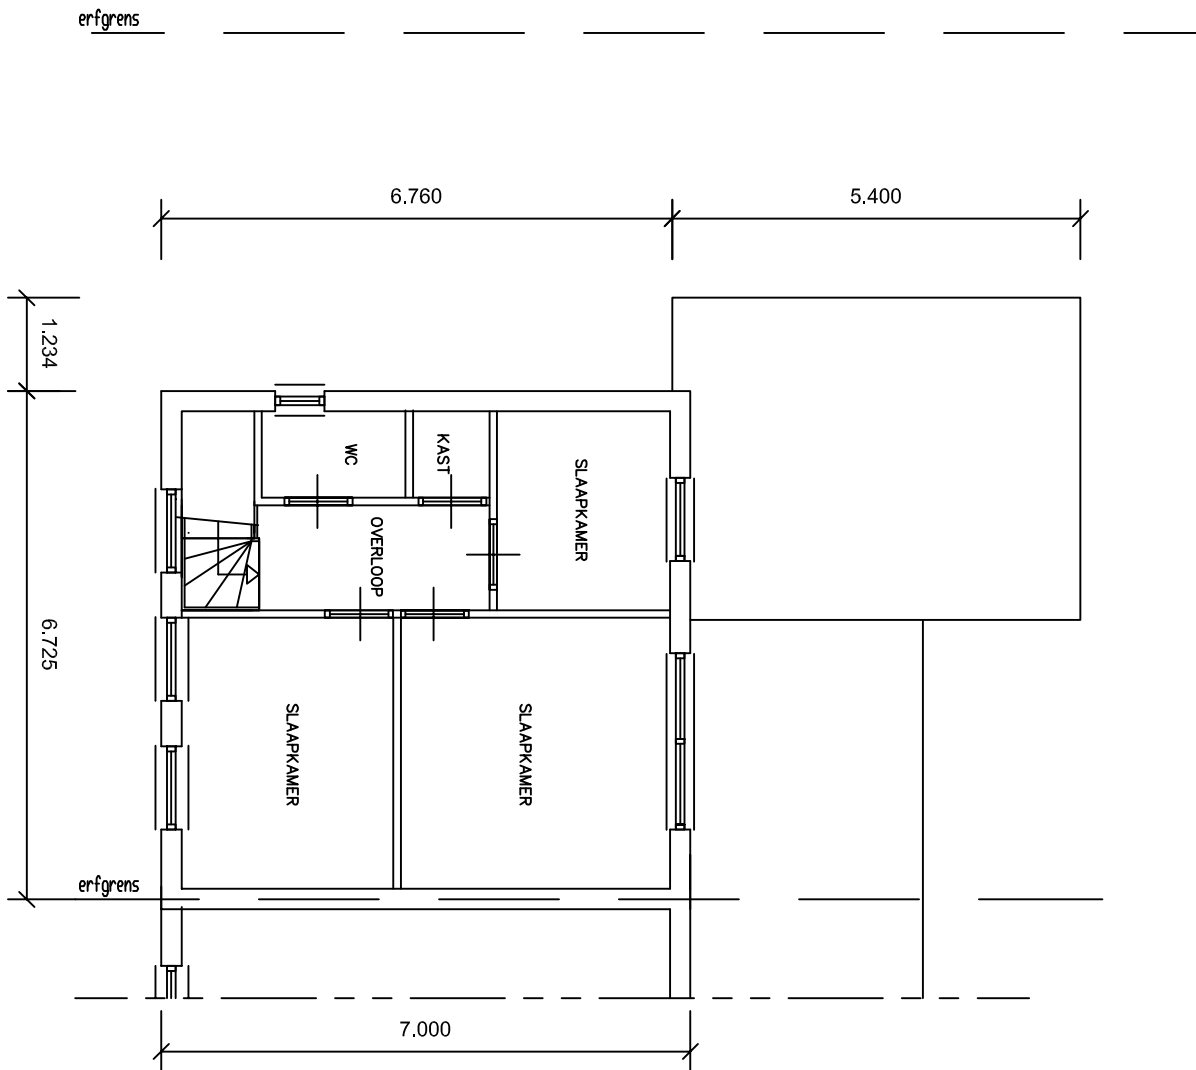

bestaande verdieping

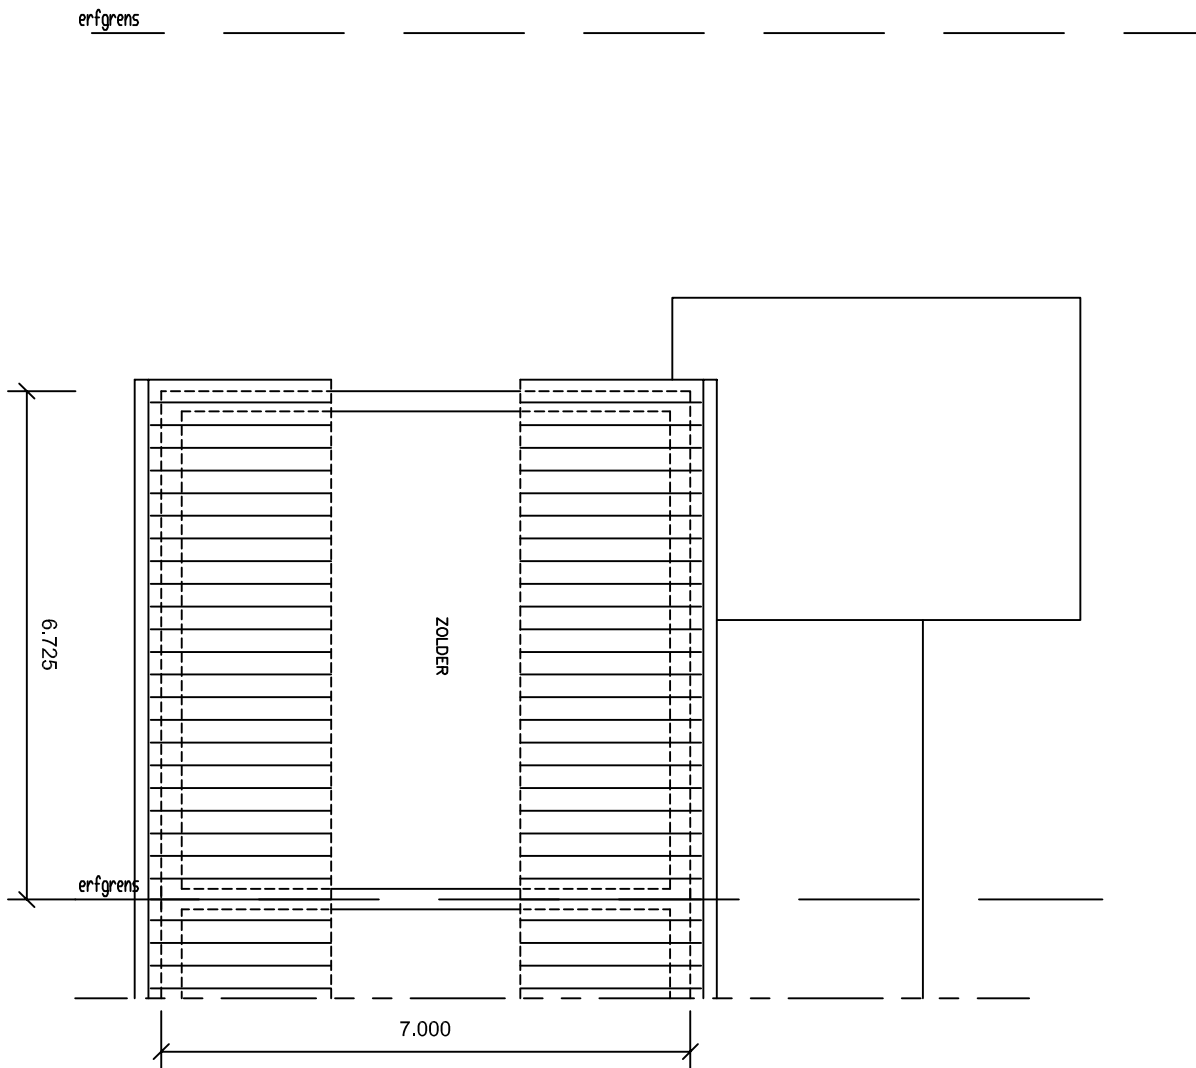


bestaande zolder

Project: Vergroten van de woning aan de Molenweg 10 te Dremp

Opdrachtgever: De heer R. Bremer
Molenweg 10
6996 DP Dremp
tel. 06-133 806 22

Datum: 26-02-2016
19-03-2016

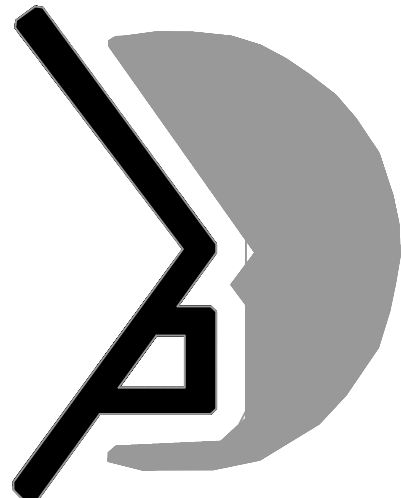

Bremer Bouw

Molenweg 10
6996 DP Dremp
Tel.: 06-133 806 22