




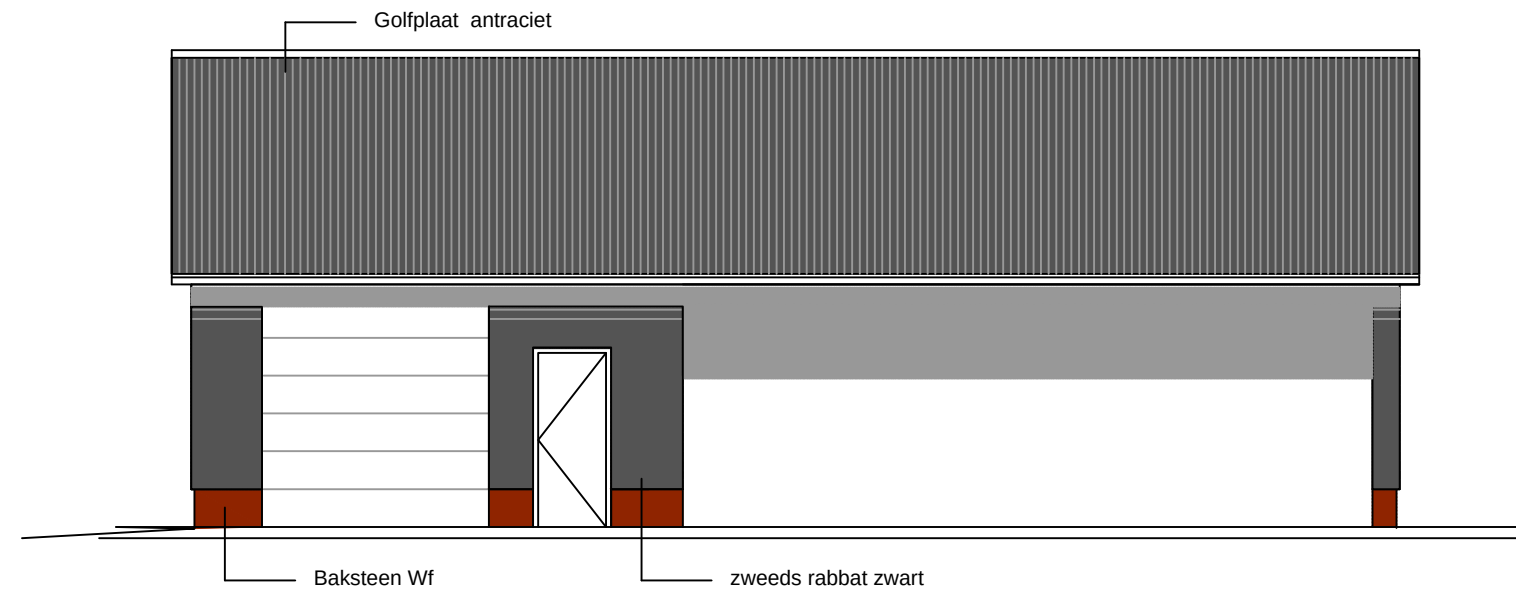


Voorgevel

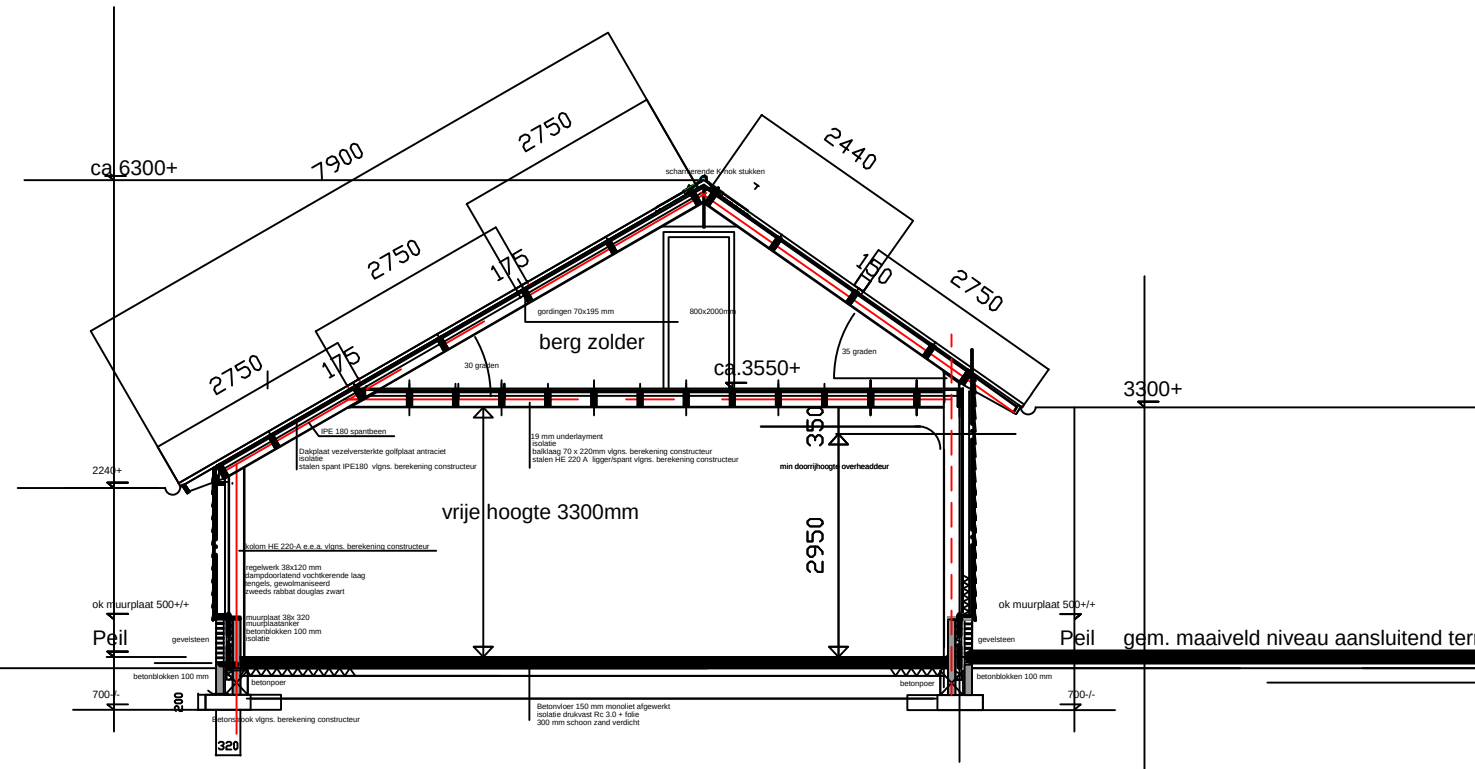


Doorsnede A

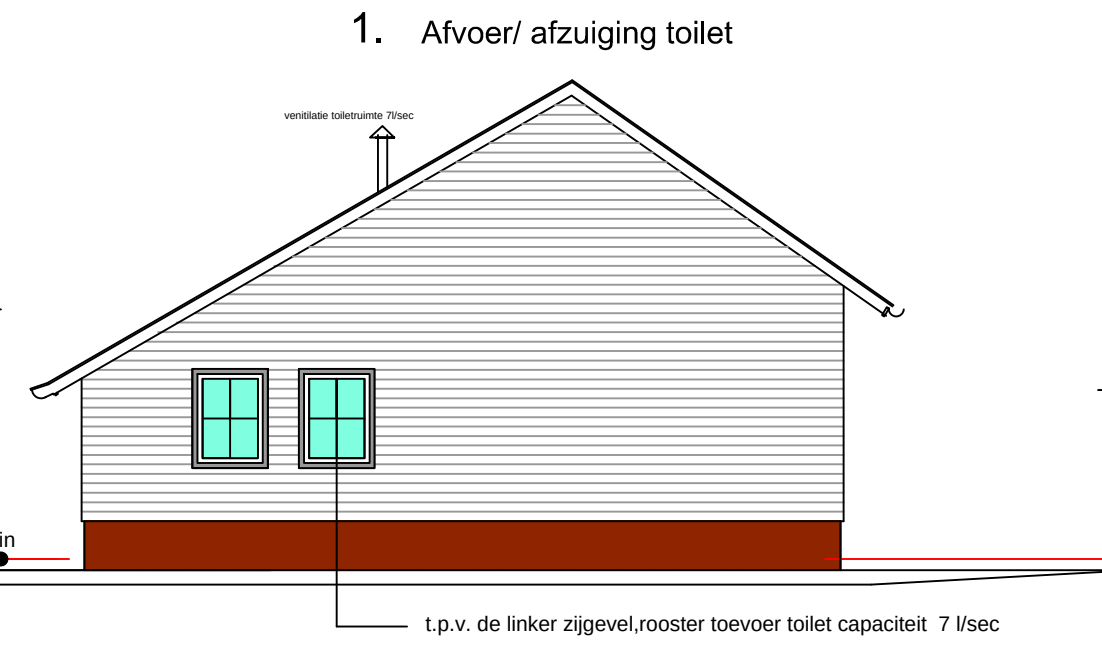


Zijgevels

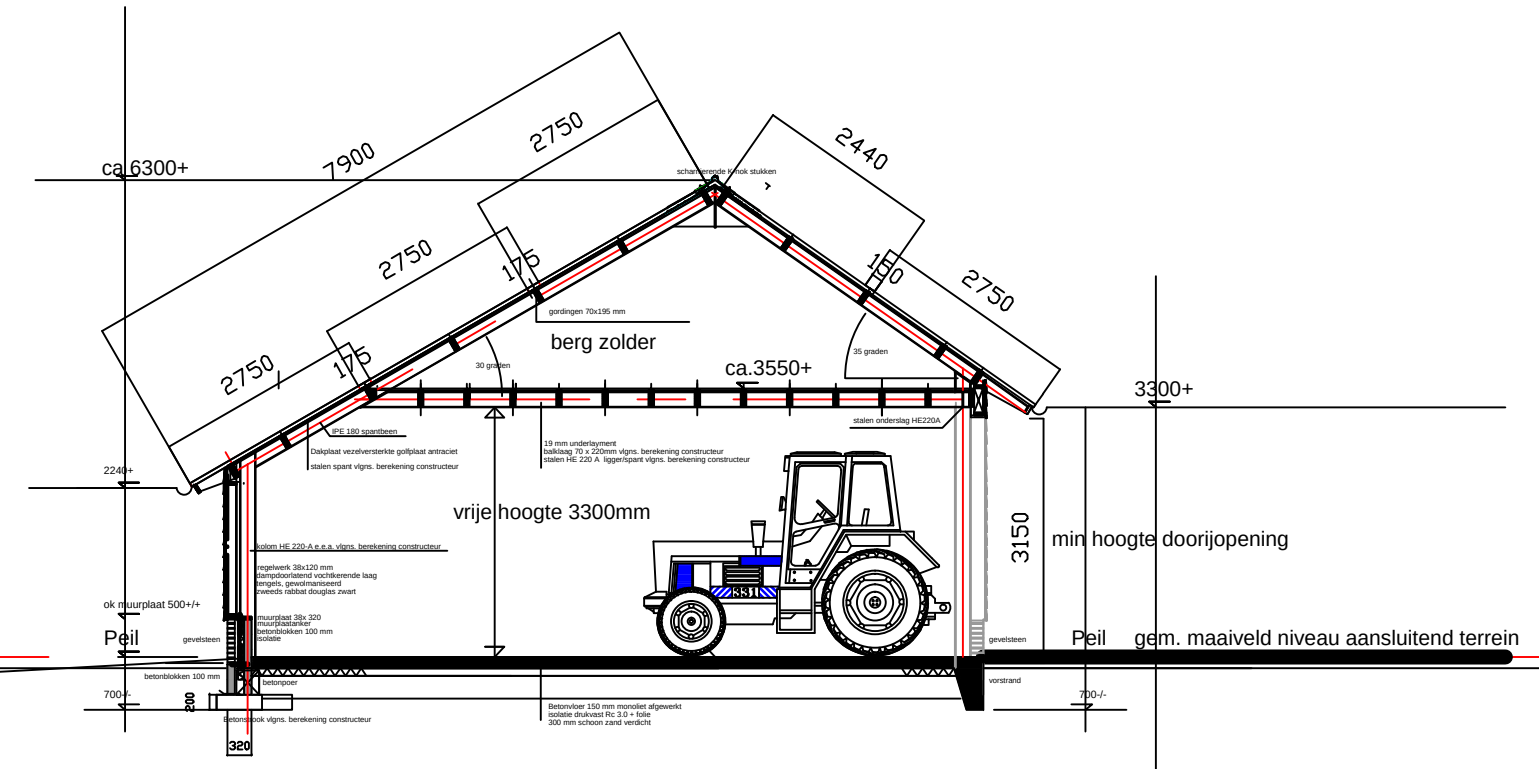


Doorsnede B

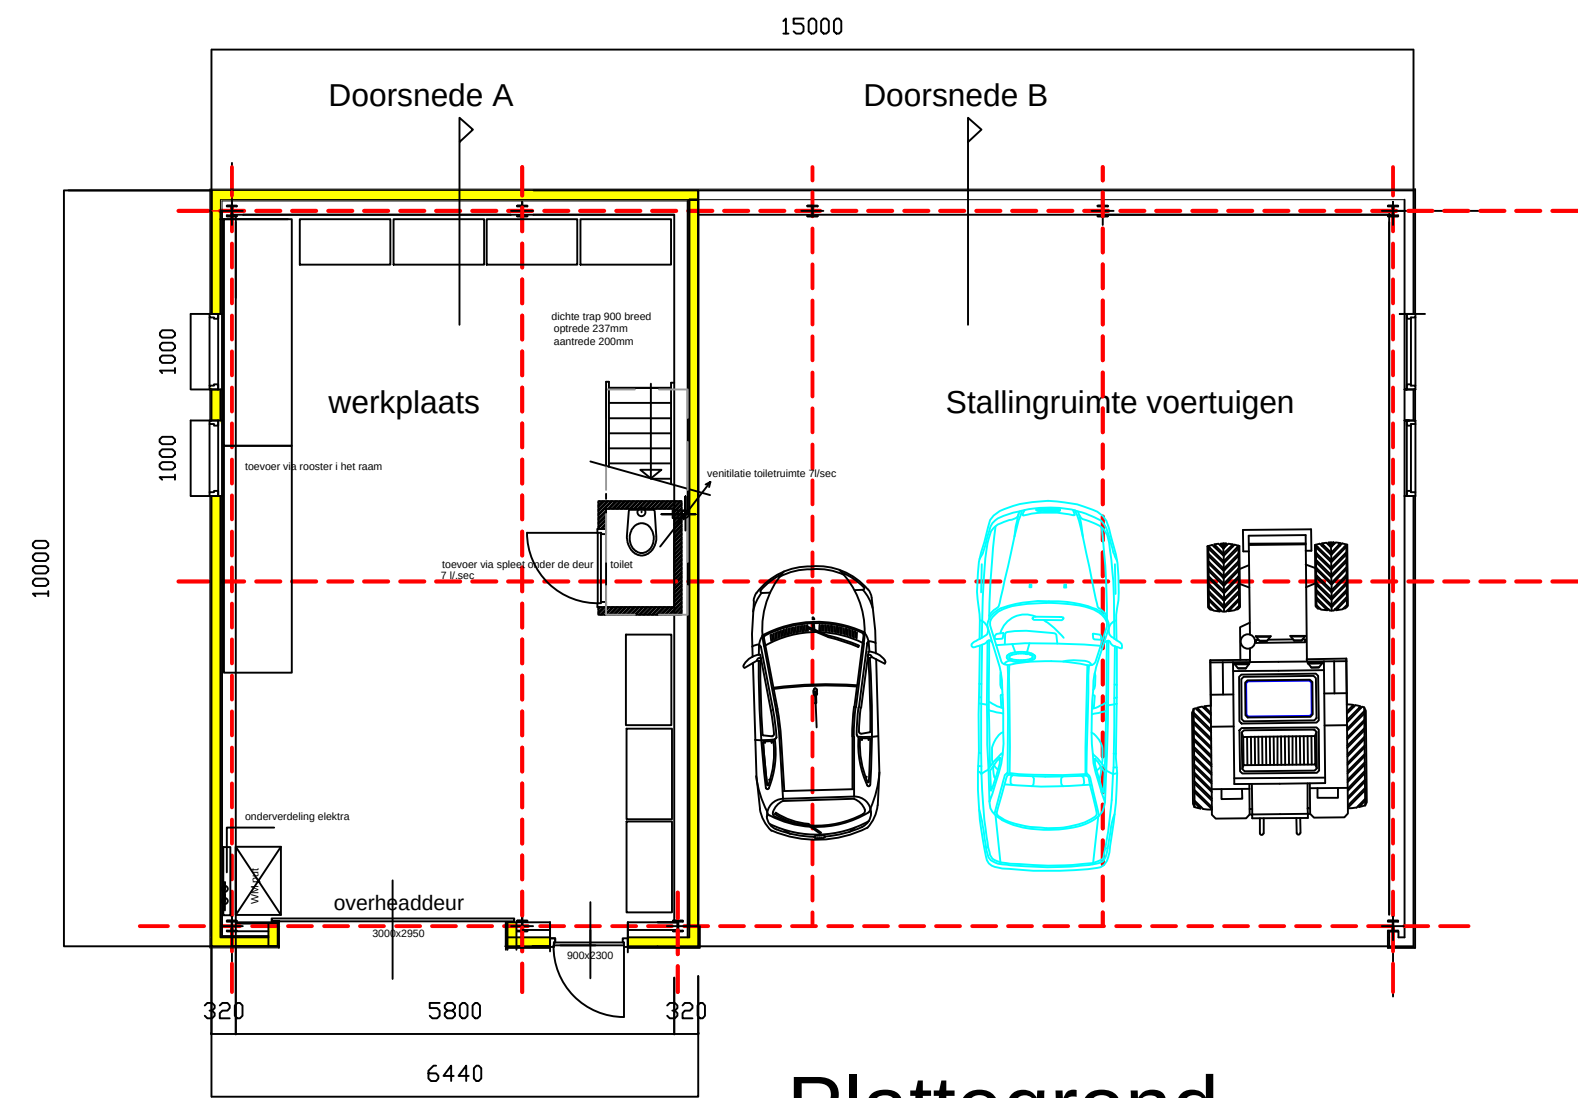


Plattegrond

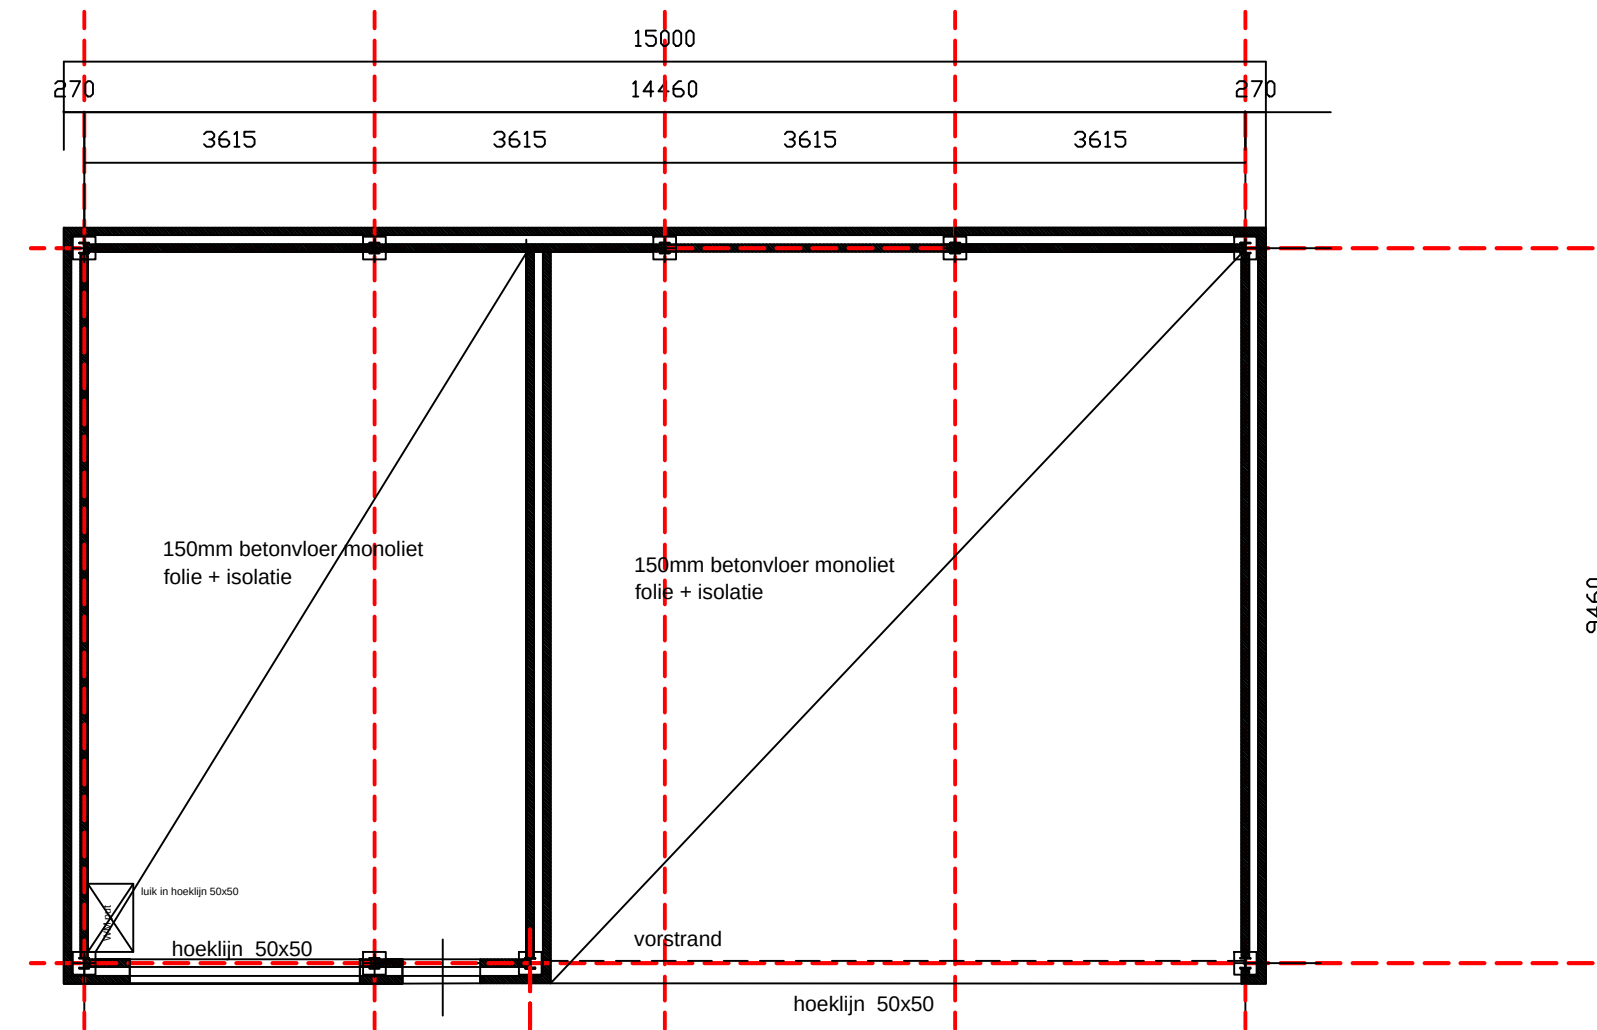

Borstwering

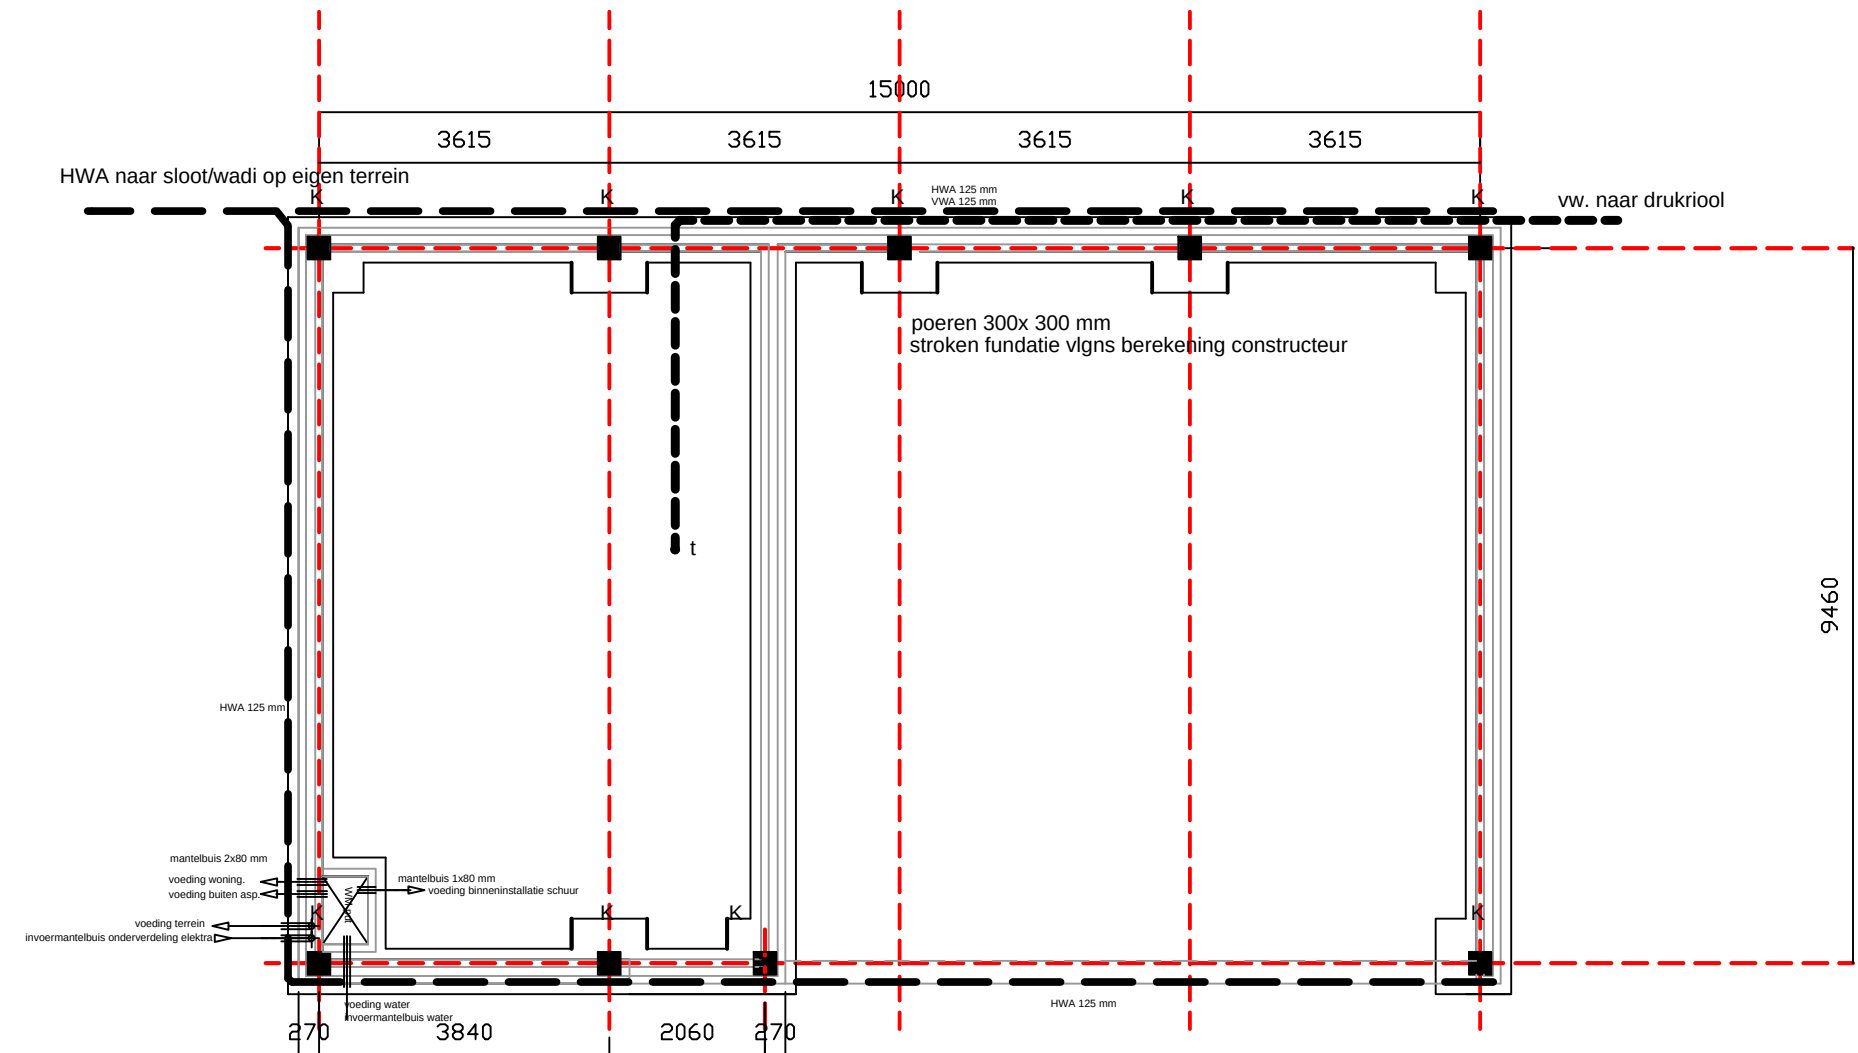

Fundatie

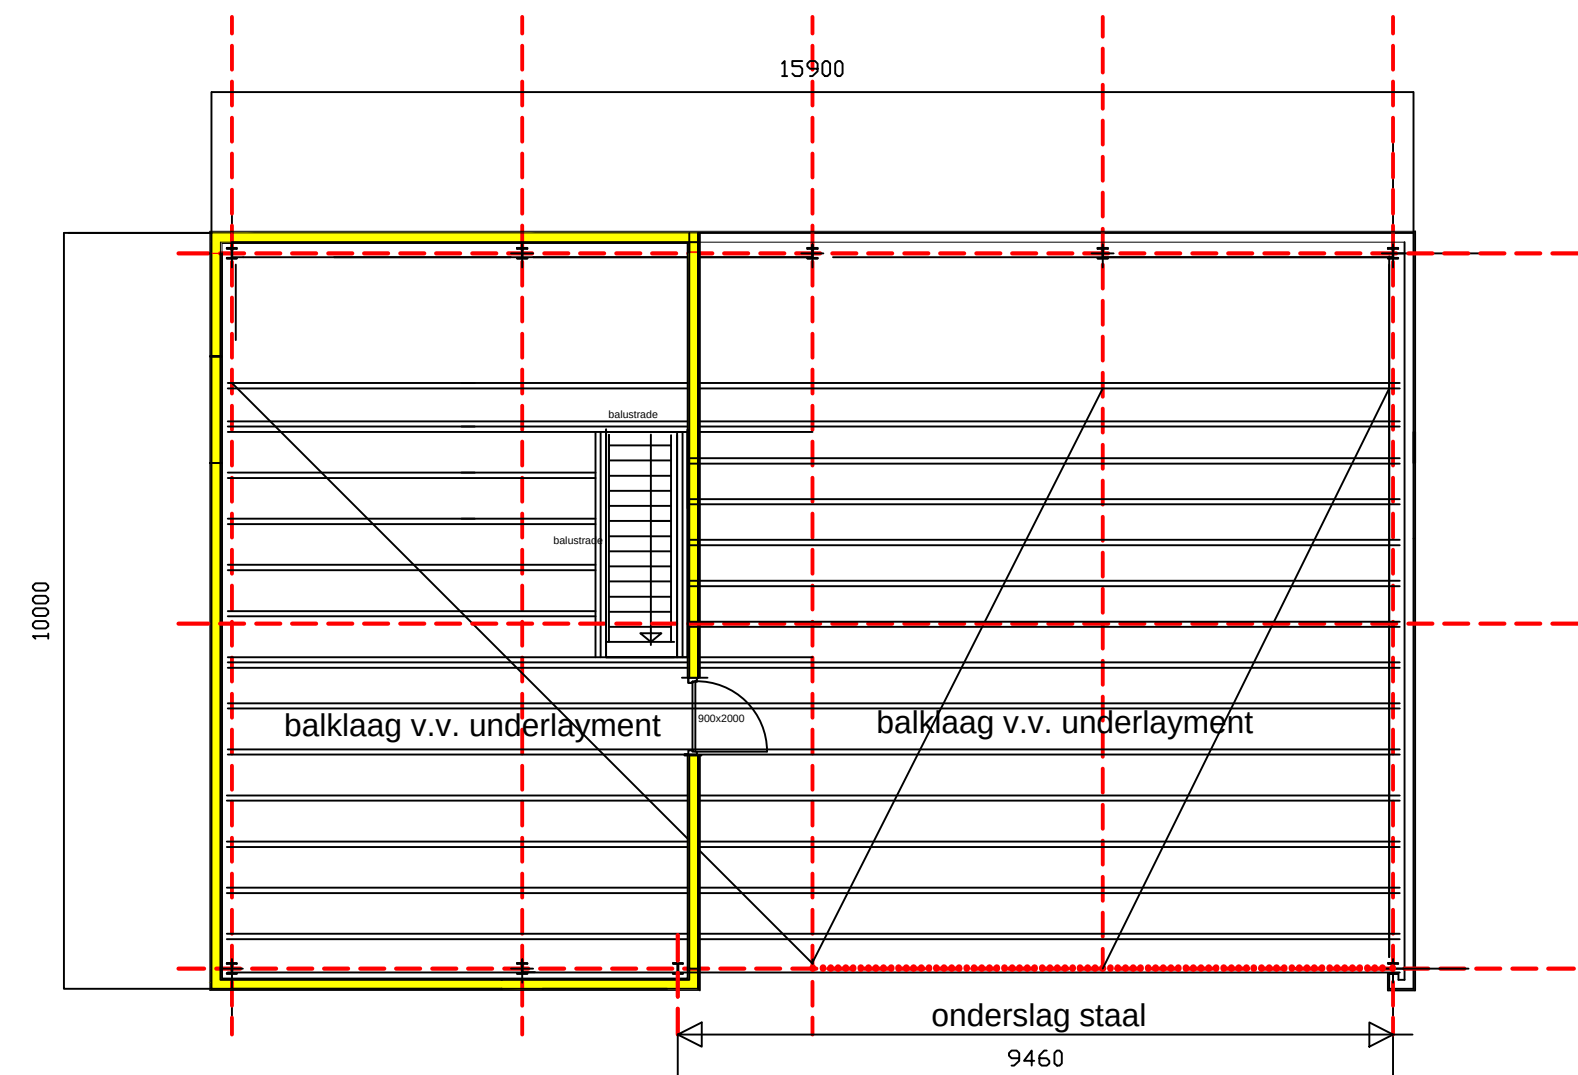

Verdieping/ balklaag

RENOVOOI Fundatie: -Fundatie stroken en poeren vlgs afmeting / berekening constructeur op werkvloer /folie -wapening net rond 8 -150-150 Vloeropbouw begane grond werkplaats Peil: -300mm schoon verdicht zandbed -folie + isolatie drukvast Rc. 3.0m2 K/W -150 mm monolite vloer v.v. wapening Gevelopbouw plint tot 500+ -Binnen spouwbladen betonblokken 100 mm dikte -buitenblad metselwerk baksteen wf -spuwisolatie Rc= 3 m2K/W Gevelopbouw vanaf 500+Peil: -HSB wanden v.v. isolatie/ gedeeltelijk ongeïsoleerd -wandopbouw werkplaats: -18 mm OSB plaat -staanders 38 x 120 , voorzien van isoatie -dampopen vochtkerende folie -tengels 18 x 40 verduurzaamd hout -douglaad zweeds rabbat zwart geconserveerd 80 mu -wandopbouw stalling: -staanders 38 x 120 -douglaad zweeds rabbat zwart geconserveerd 80 mu	Riool: In gescheiden systeem uit te voeren HWA en Vuil water DWA -DWA aansluiting vuil waterafvoer op aanwezig drukriool -HWA aansluiting hemelwater, afvoer dakgoot naar sloot wc -asp. watercloset -d= 110 mm f. -asp. fonteinje -d= 50 mm oss -ontstoppingsstuk -T- stuk v.v. schroefdeksel -d= 125 mm Kapplan -Vezelversterkte golfplaat gedeeltelijk geïsoleerd. -Hoofddraagconstructie stalen spanten en liggers vlgs. berekening constructeur -gordingen vlgs berekening constructeur Balklaag verdieping -19 mm underlayment -balklaag h.o.h. 610 mm vlgs. berekening constructeur -raveling trapgat Trap -houten trap, rechte steektrap -houten treden , vuren -optrede 237 mm, aantrede 200 mm -balustrade 1000mm + vloernivo	Dakdoorvoeren 1. Afvoer/ afzuiging toilet kozijnen en ramen v.v. isolerende beglazing, Oppervlakte bebouwing bijgebouw 150m2 Oppervlakte max. oppervlak bijgebouw woning 60m2 totaal 210m2 Benaming bouwbesluit: Gebruiksfunctie gebouw> Overige gebruiksfunctie -toilettruimte -stallingsruimte voertuigen Brandcompartimentering -het geheel bestaat uit 1 brandcompartiment
---	---	---

