


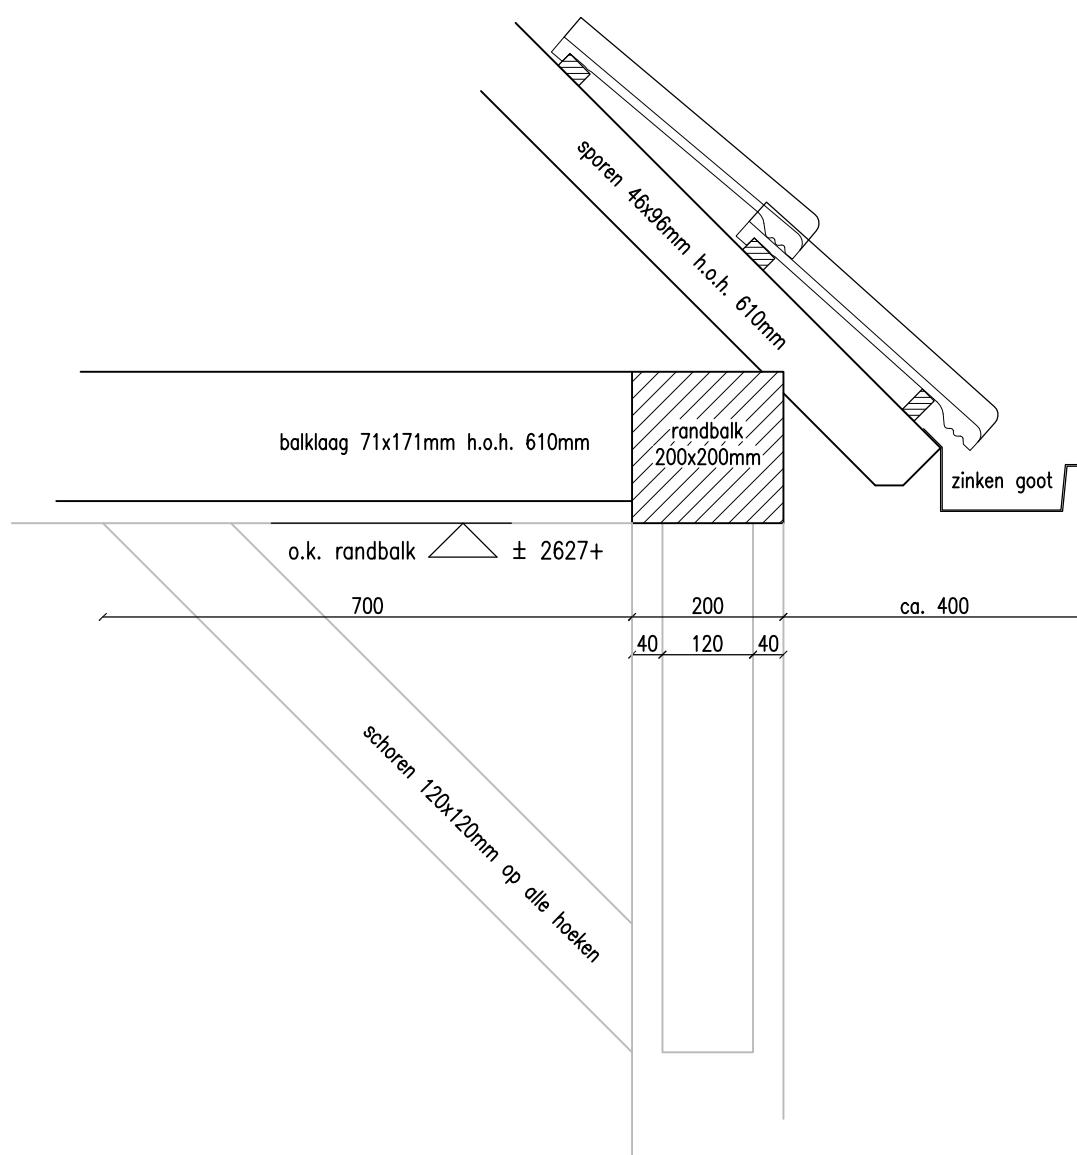

Realiseren v/e hooiberg a/d Bergkappeweg

i.o.v. Dhr. en mevr. E.G. Nijhoff
Bergkappeweg 1
7251 MH Vorden

10-01-2017 TG

tel:

Bouwaanvraag

Gemeente Bronckhorst

schaal 1:10

VO-02

DIJKMAN BOUW

Lage Weide 29, 7231 NN Warnsveld
tel. 0575 - 522577, fax 0575 - 521020

