




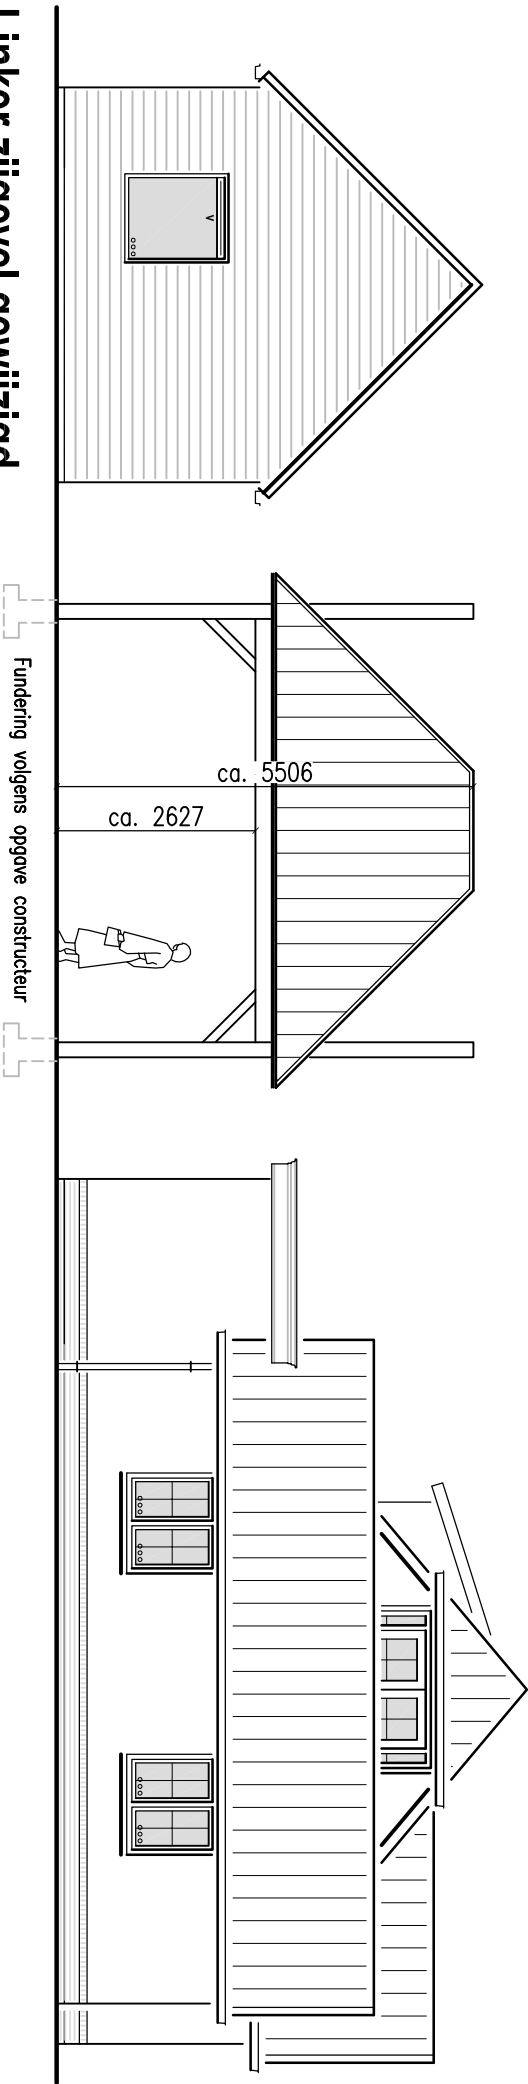



Linker zijgevel gewijzigd

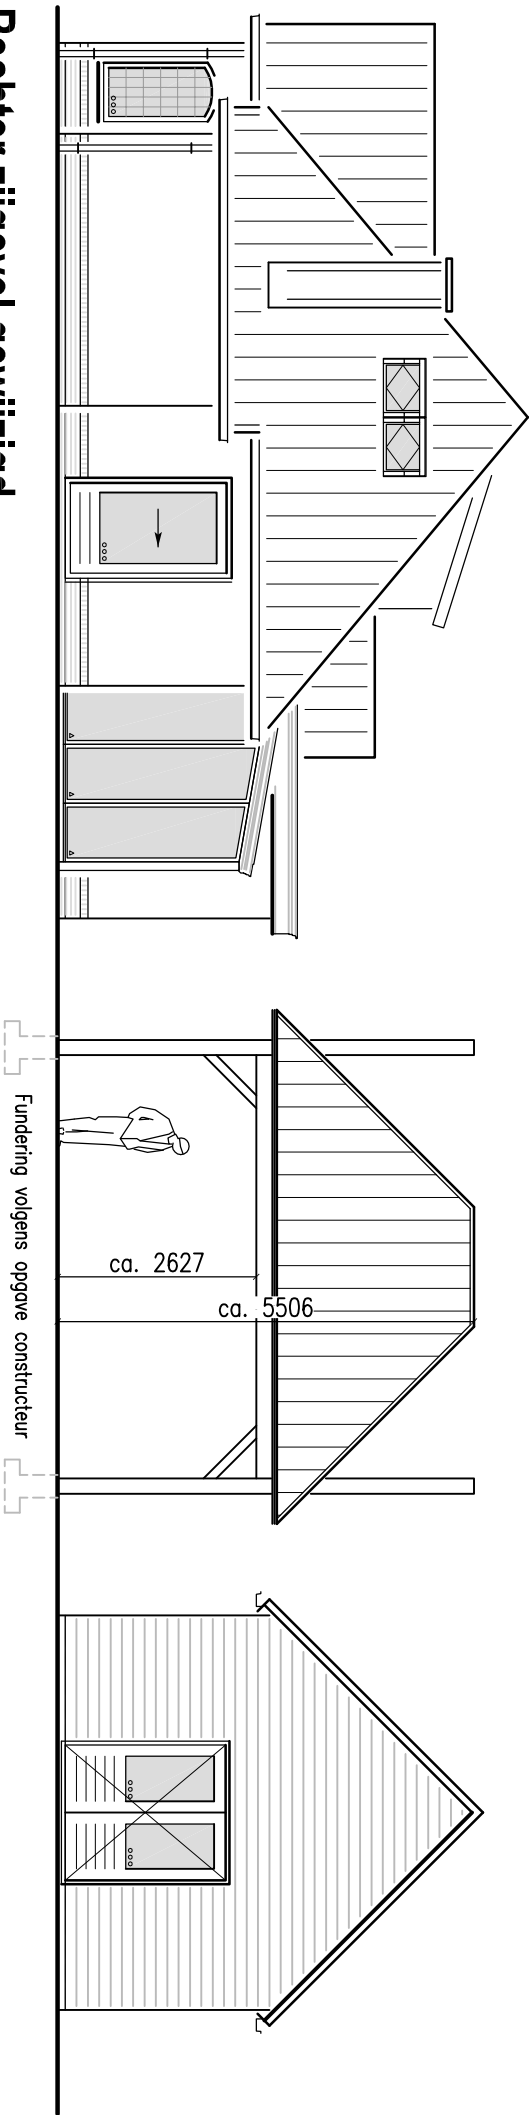

Rechter zijgevel gewijzigd

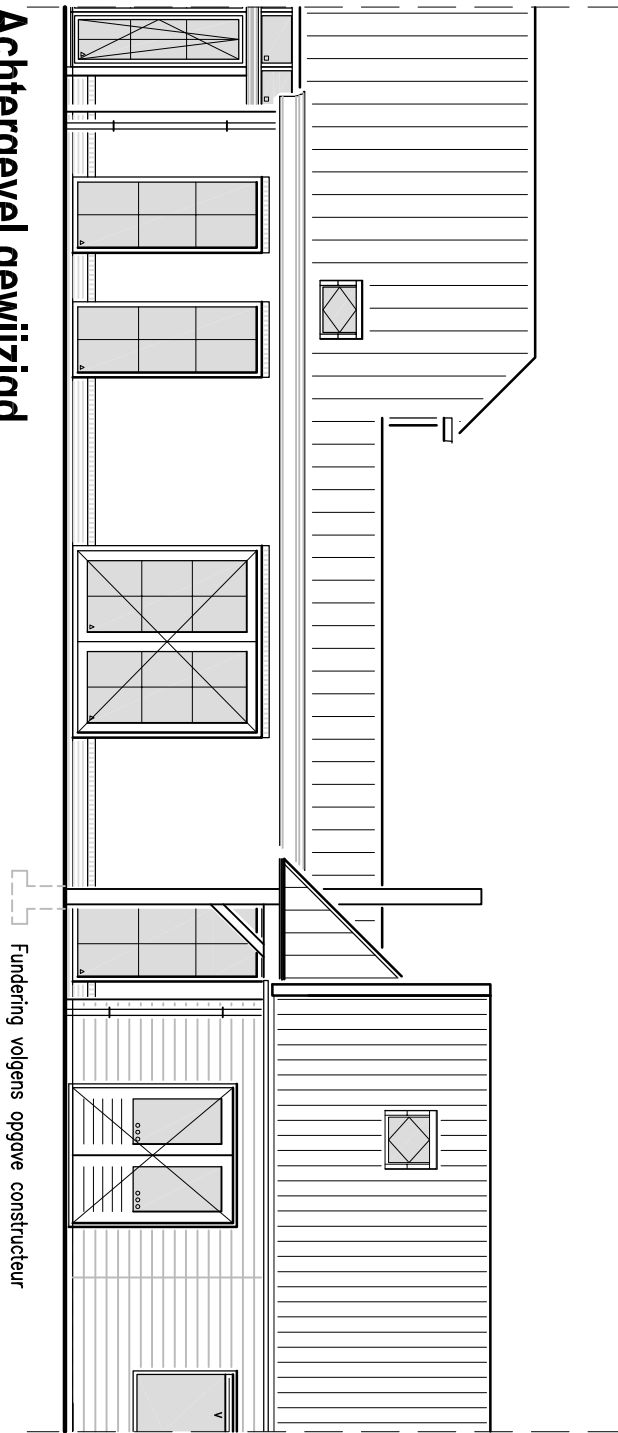

Achtergevel gewijzigd

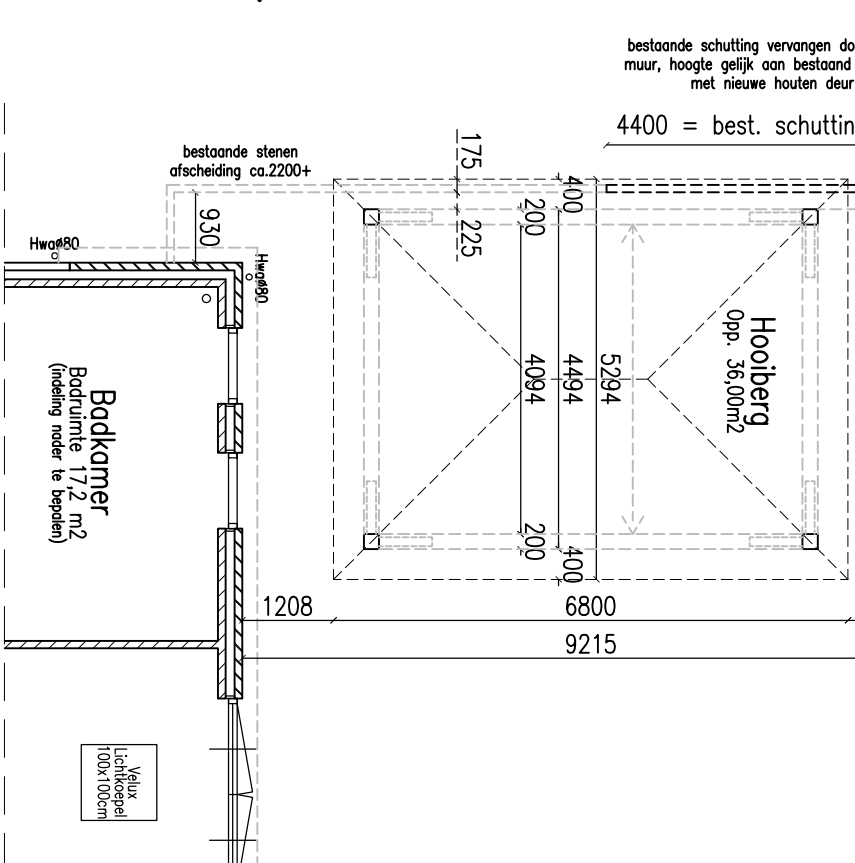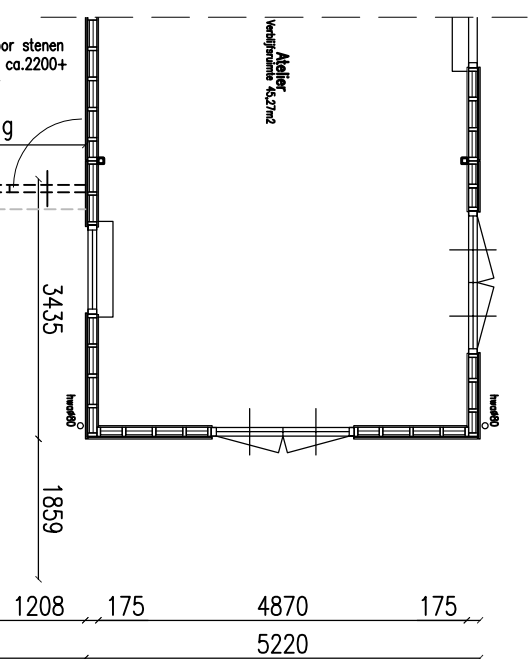

Realiseren v/e hooiberg a/d Bergkappeweg

i.o.v. Dhr. en mevr. E.G. Nijhoff
Bergkappeweg 1
7251 MH Vorden
Bouwaanvraag
Gemeente Bronckhorst
schaal 1:100
VO-01

DIJKMAN BOUW
Lage Weide 29, 7231 NN Warnsveld
tel. 0575 - 522577, fax 0575 - 521020
Hooiberg
WT_hooiberg V6_14-02-2017.dwg