


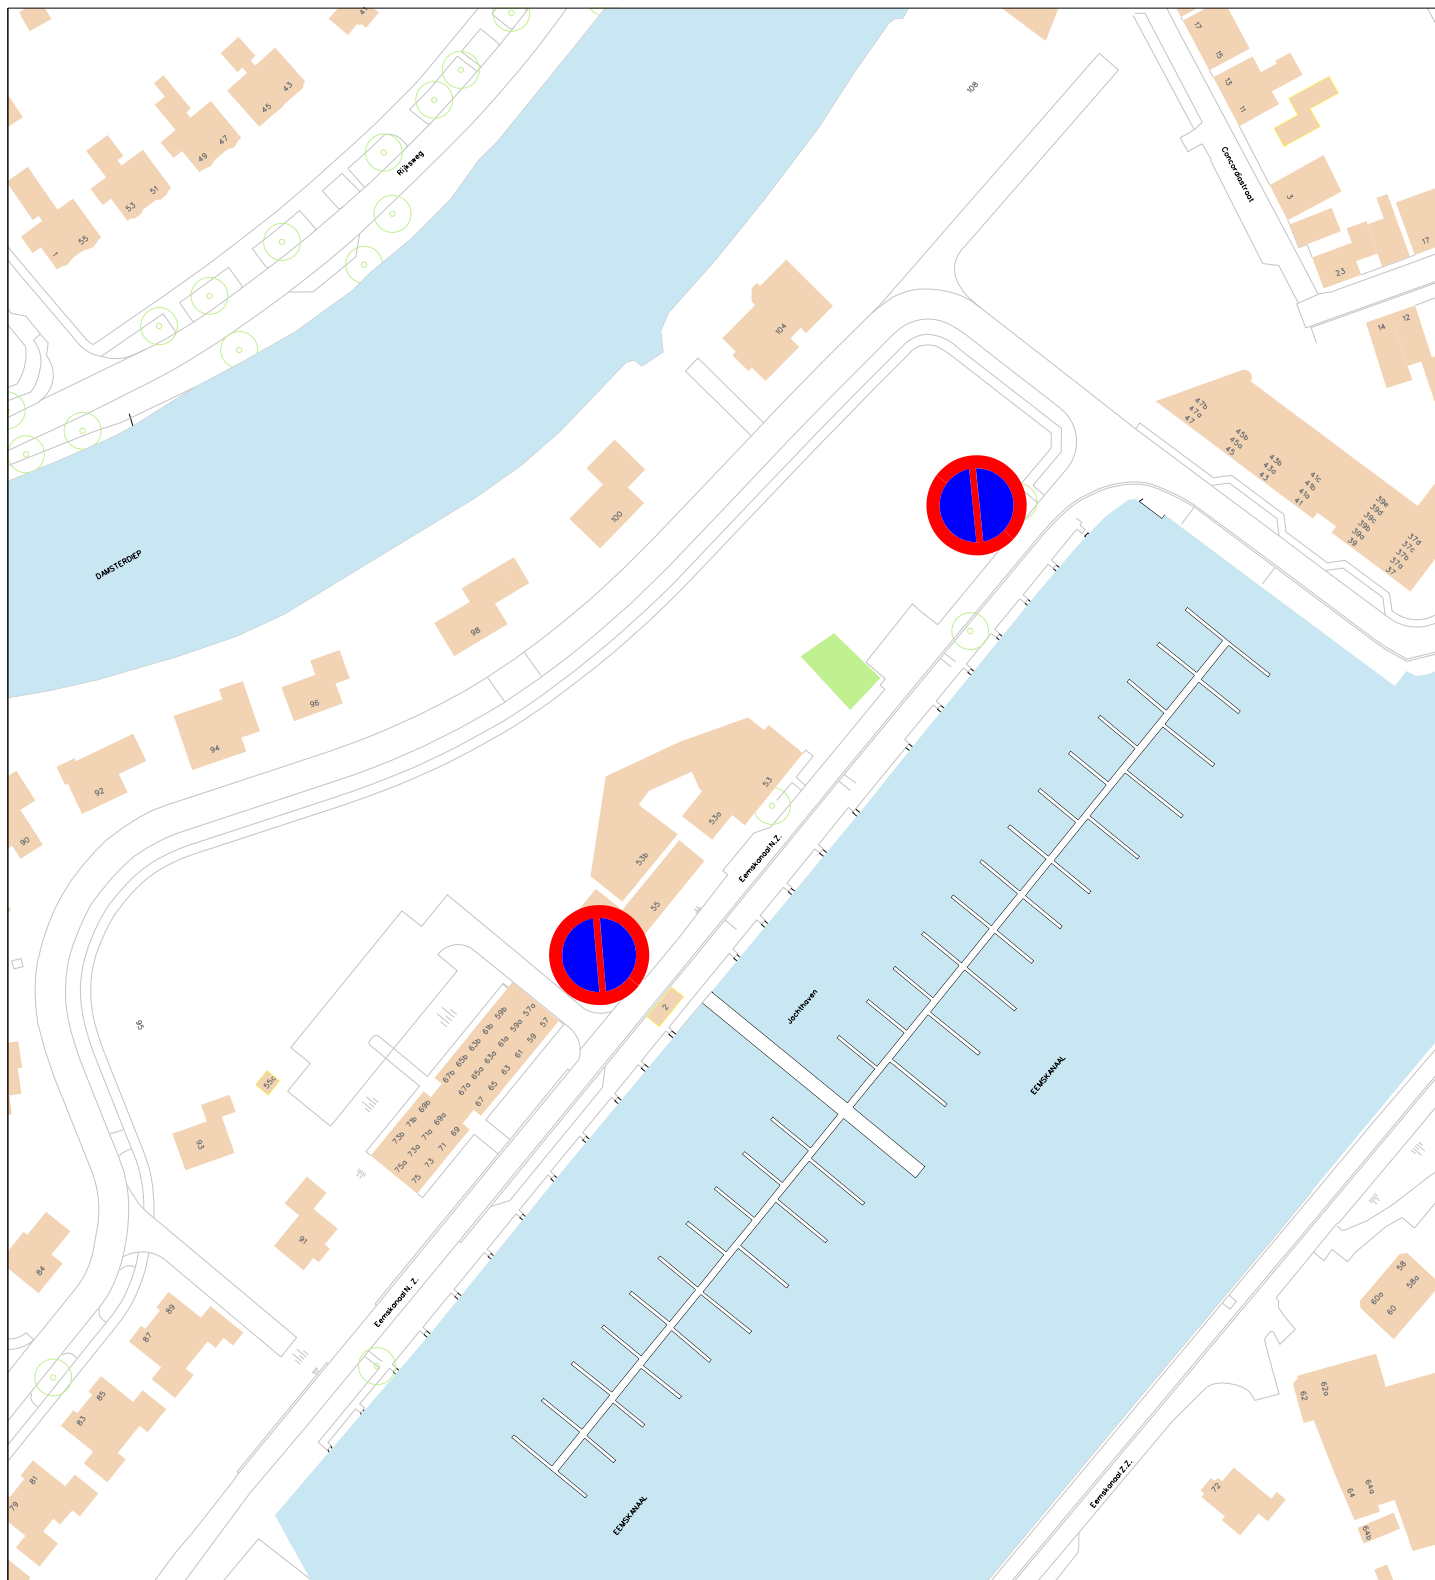

afdeling Stadsbeheer

Parkeerverbod Eemskanaal NZ

Ingenieursbureau

get: J. Vogel

gew:

datum: 24-11-2016

schaal: n.v.t.

teknr: Z-16-073193

☐ Civiel ☐ Geo ☐ Groen