




Voorgevel (Noordwest) bestaand




Rechterzijgevel (Zuidwest) bestaand




Linkerzijgevel (Noordoost) bestaand

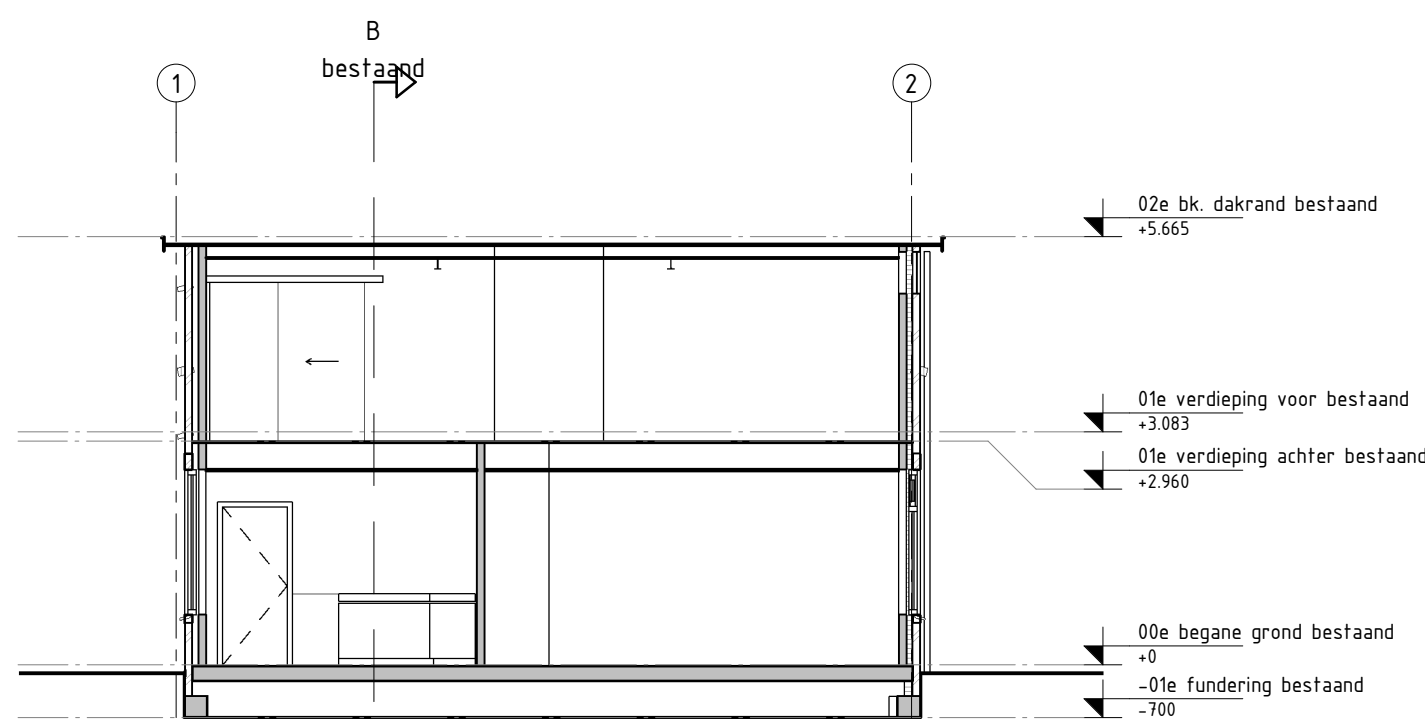


Principe doorsnede A-A bestaand

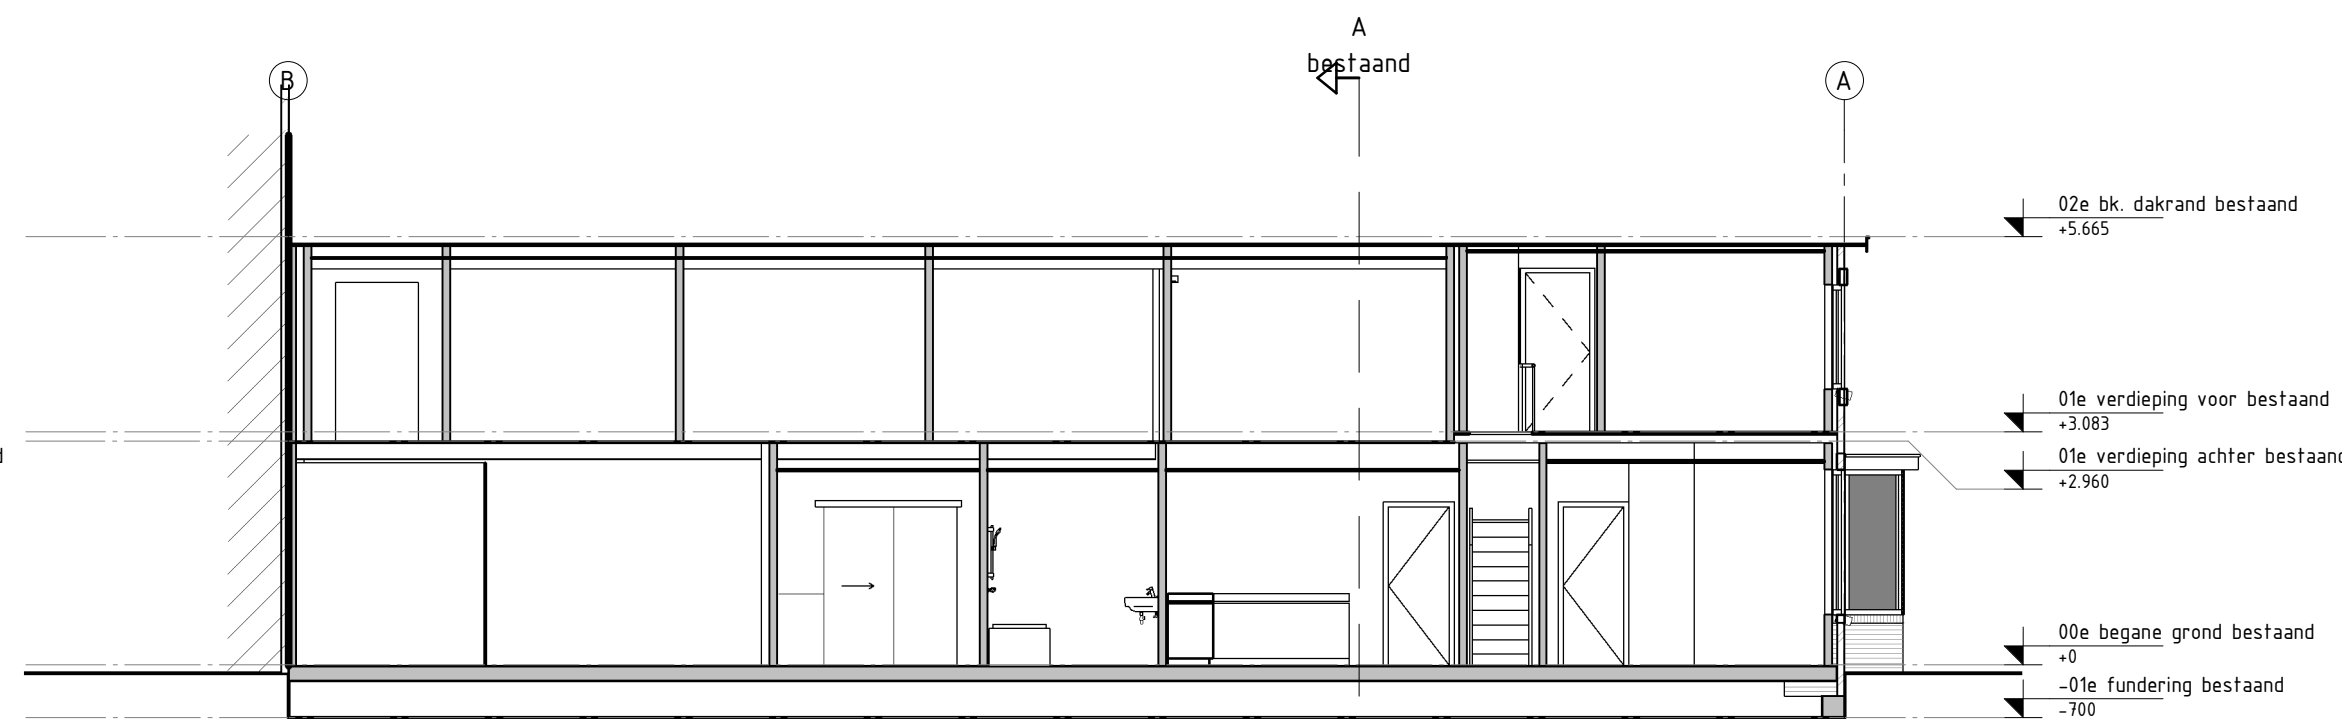


Principe doorsnede B-B bestaand

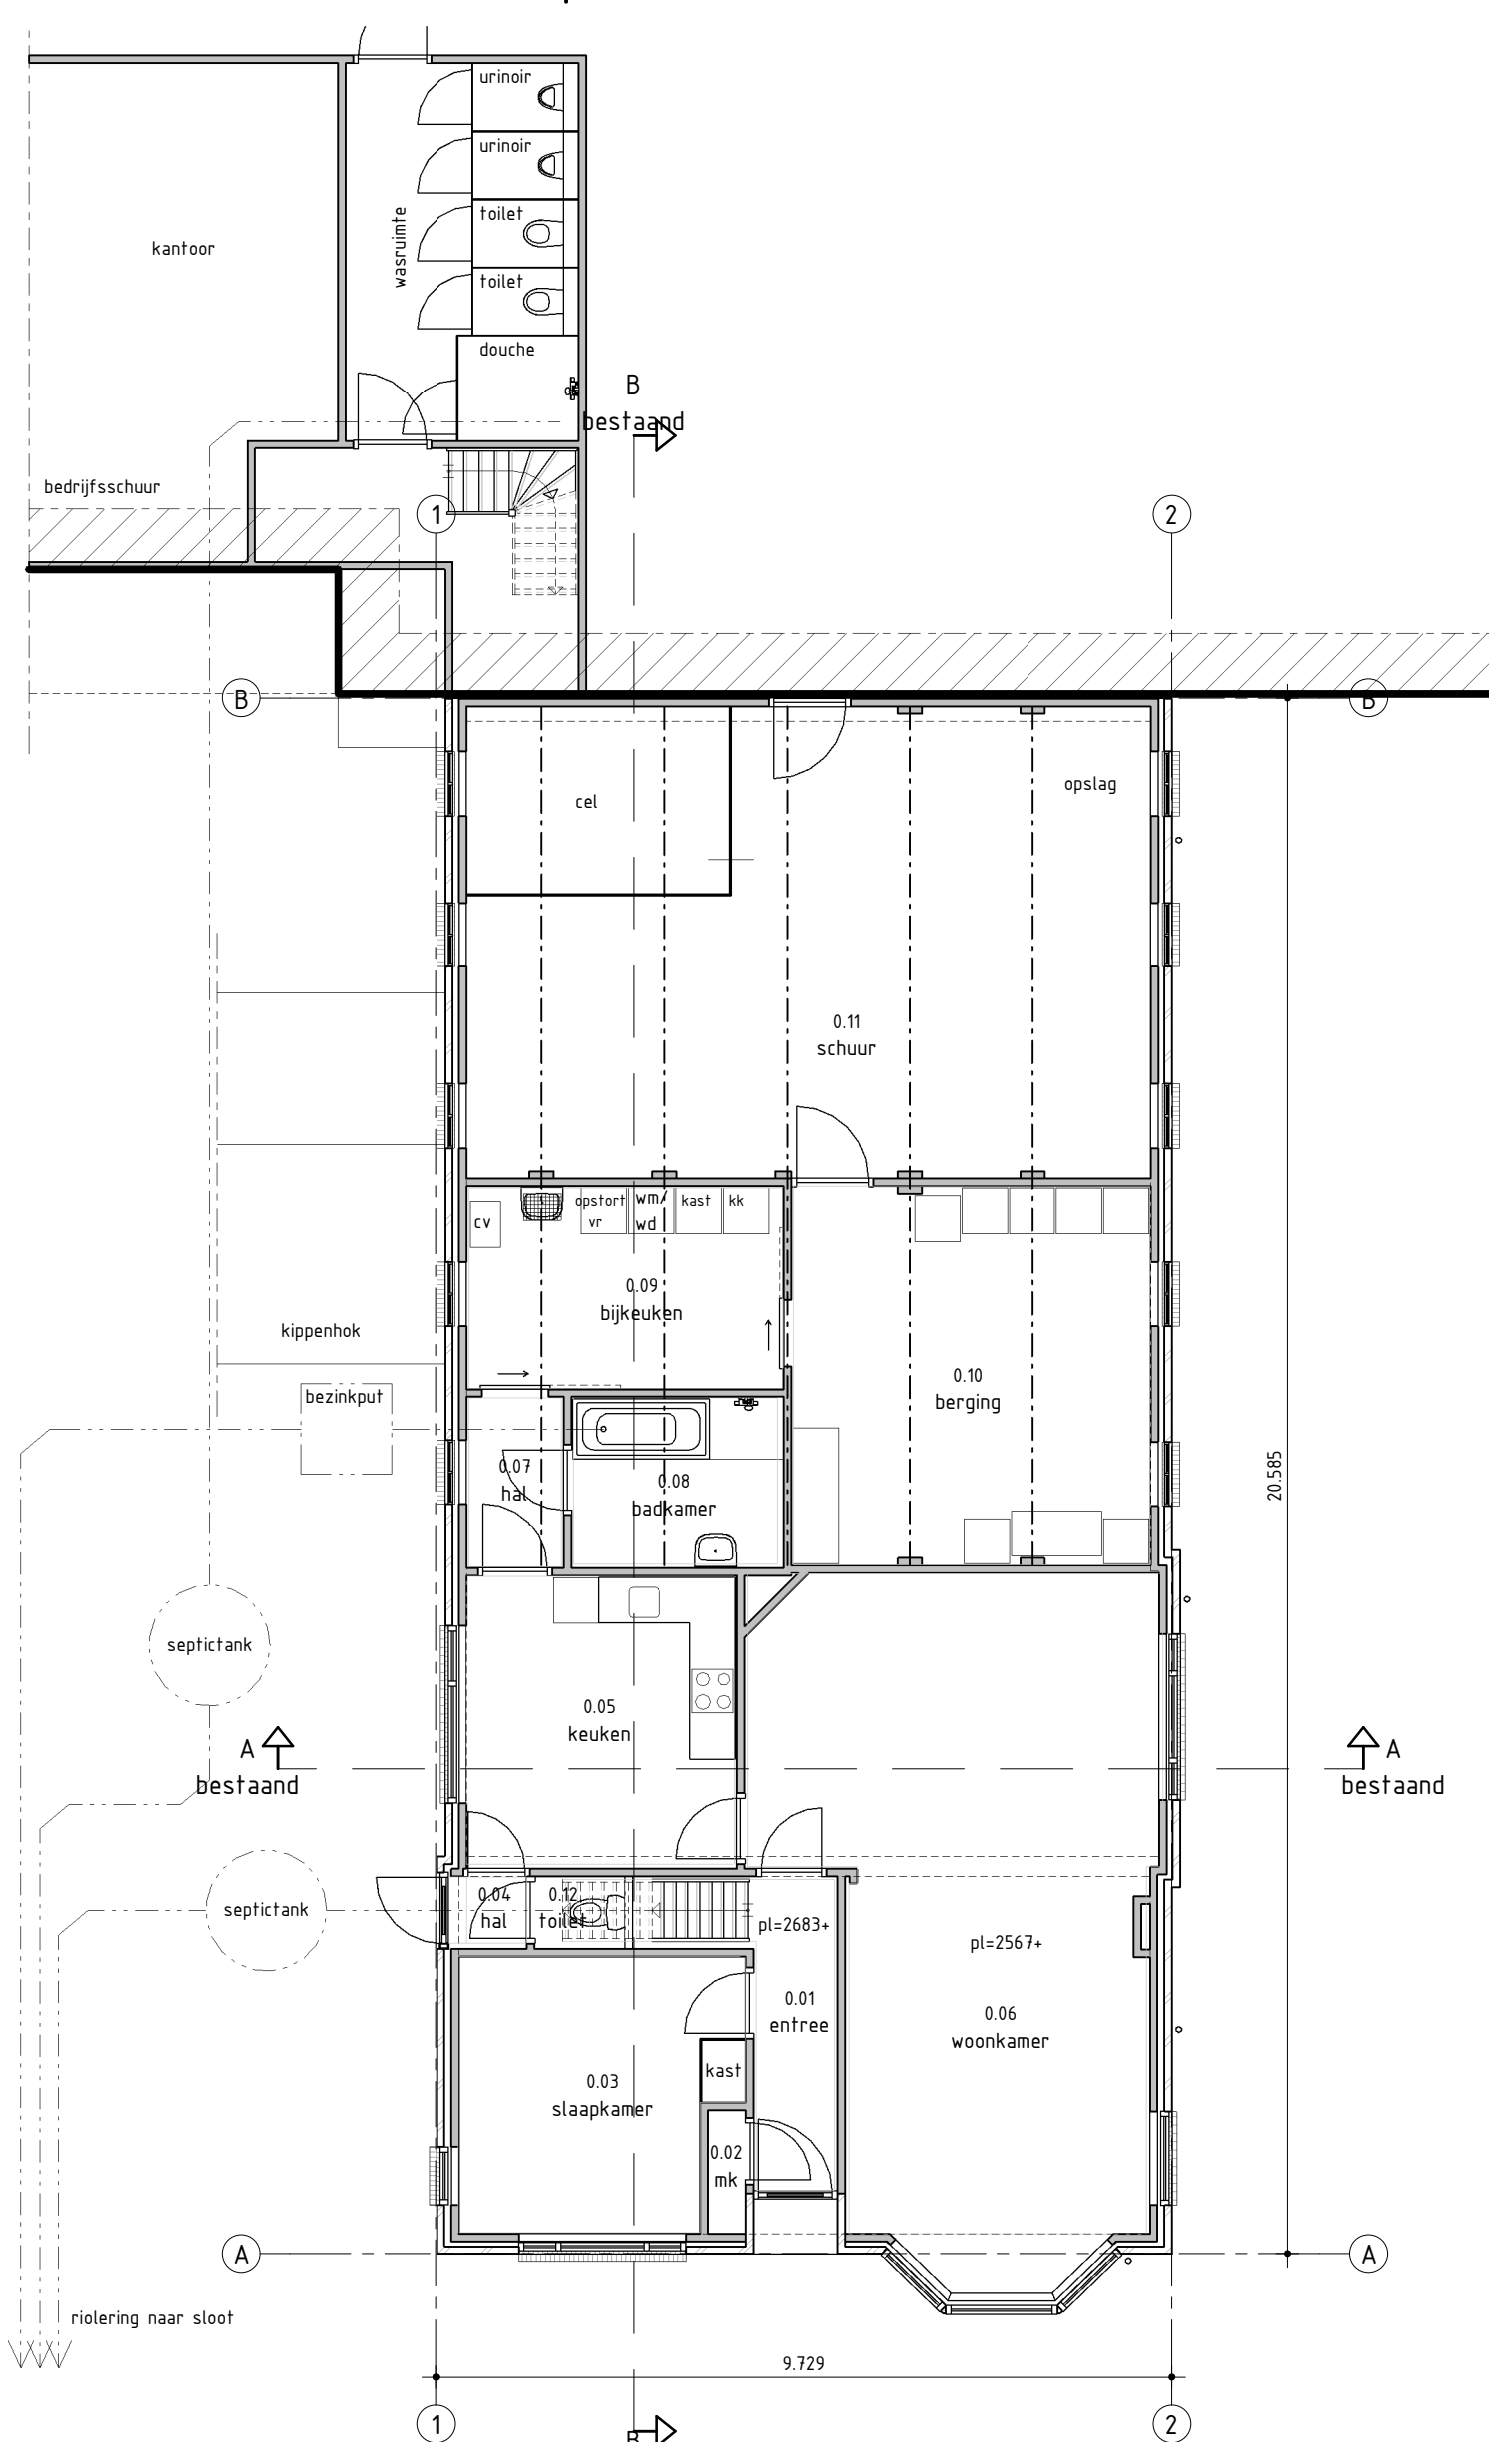

Begane grond bestaand

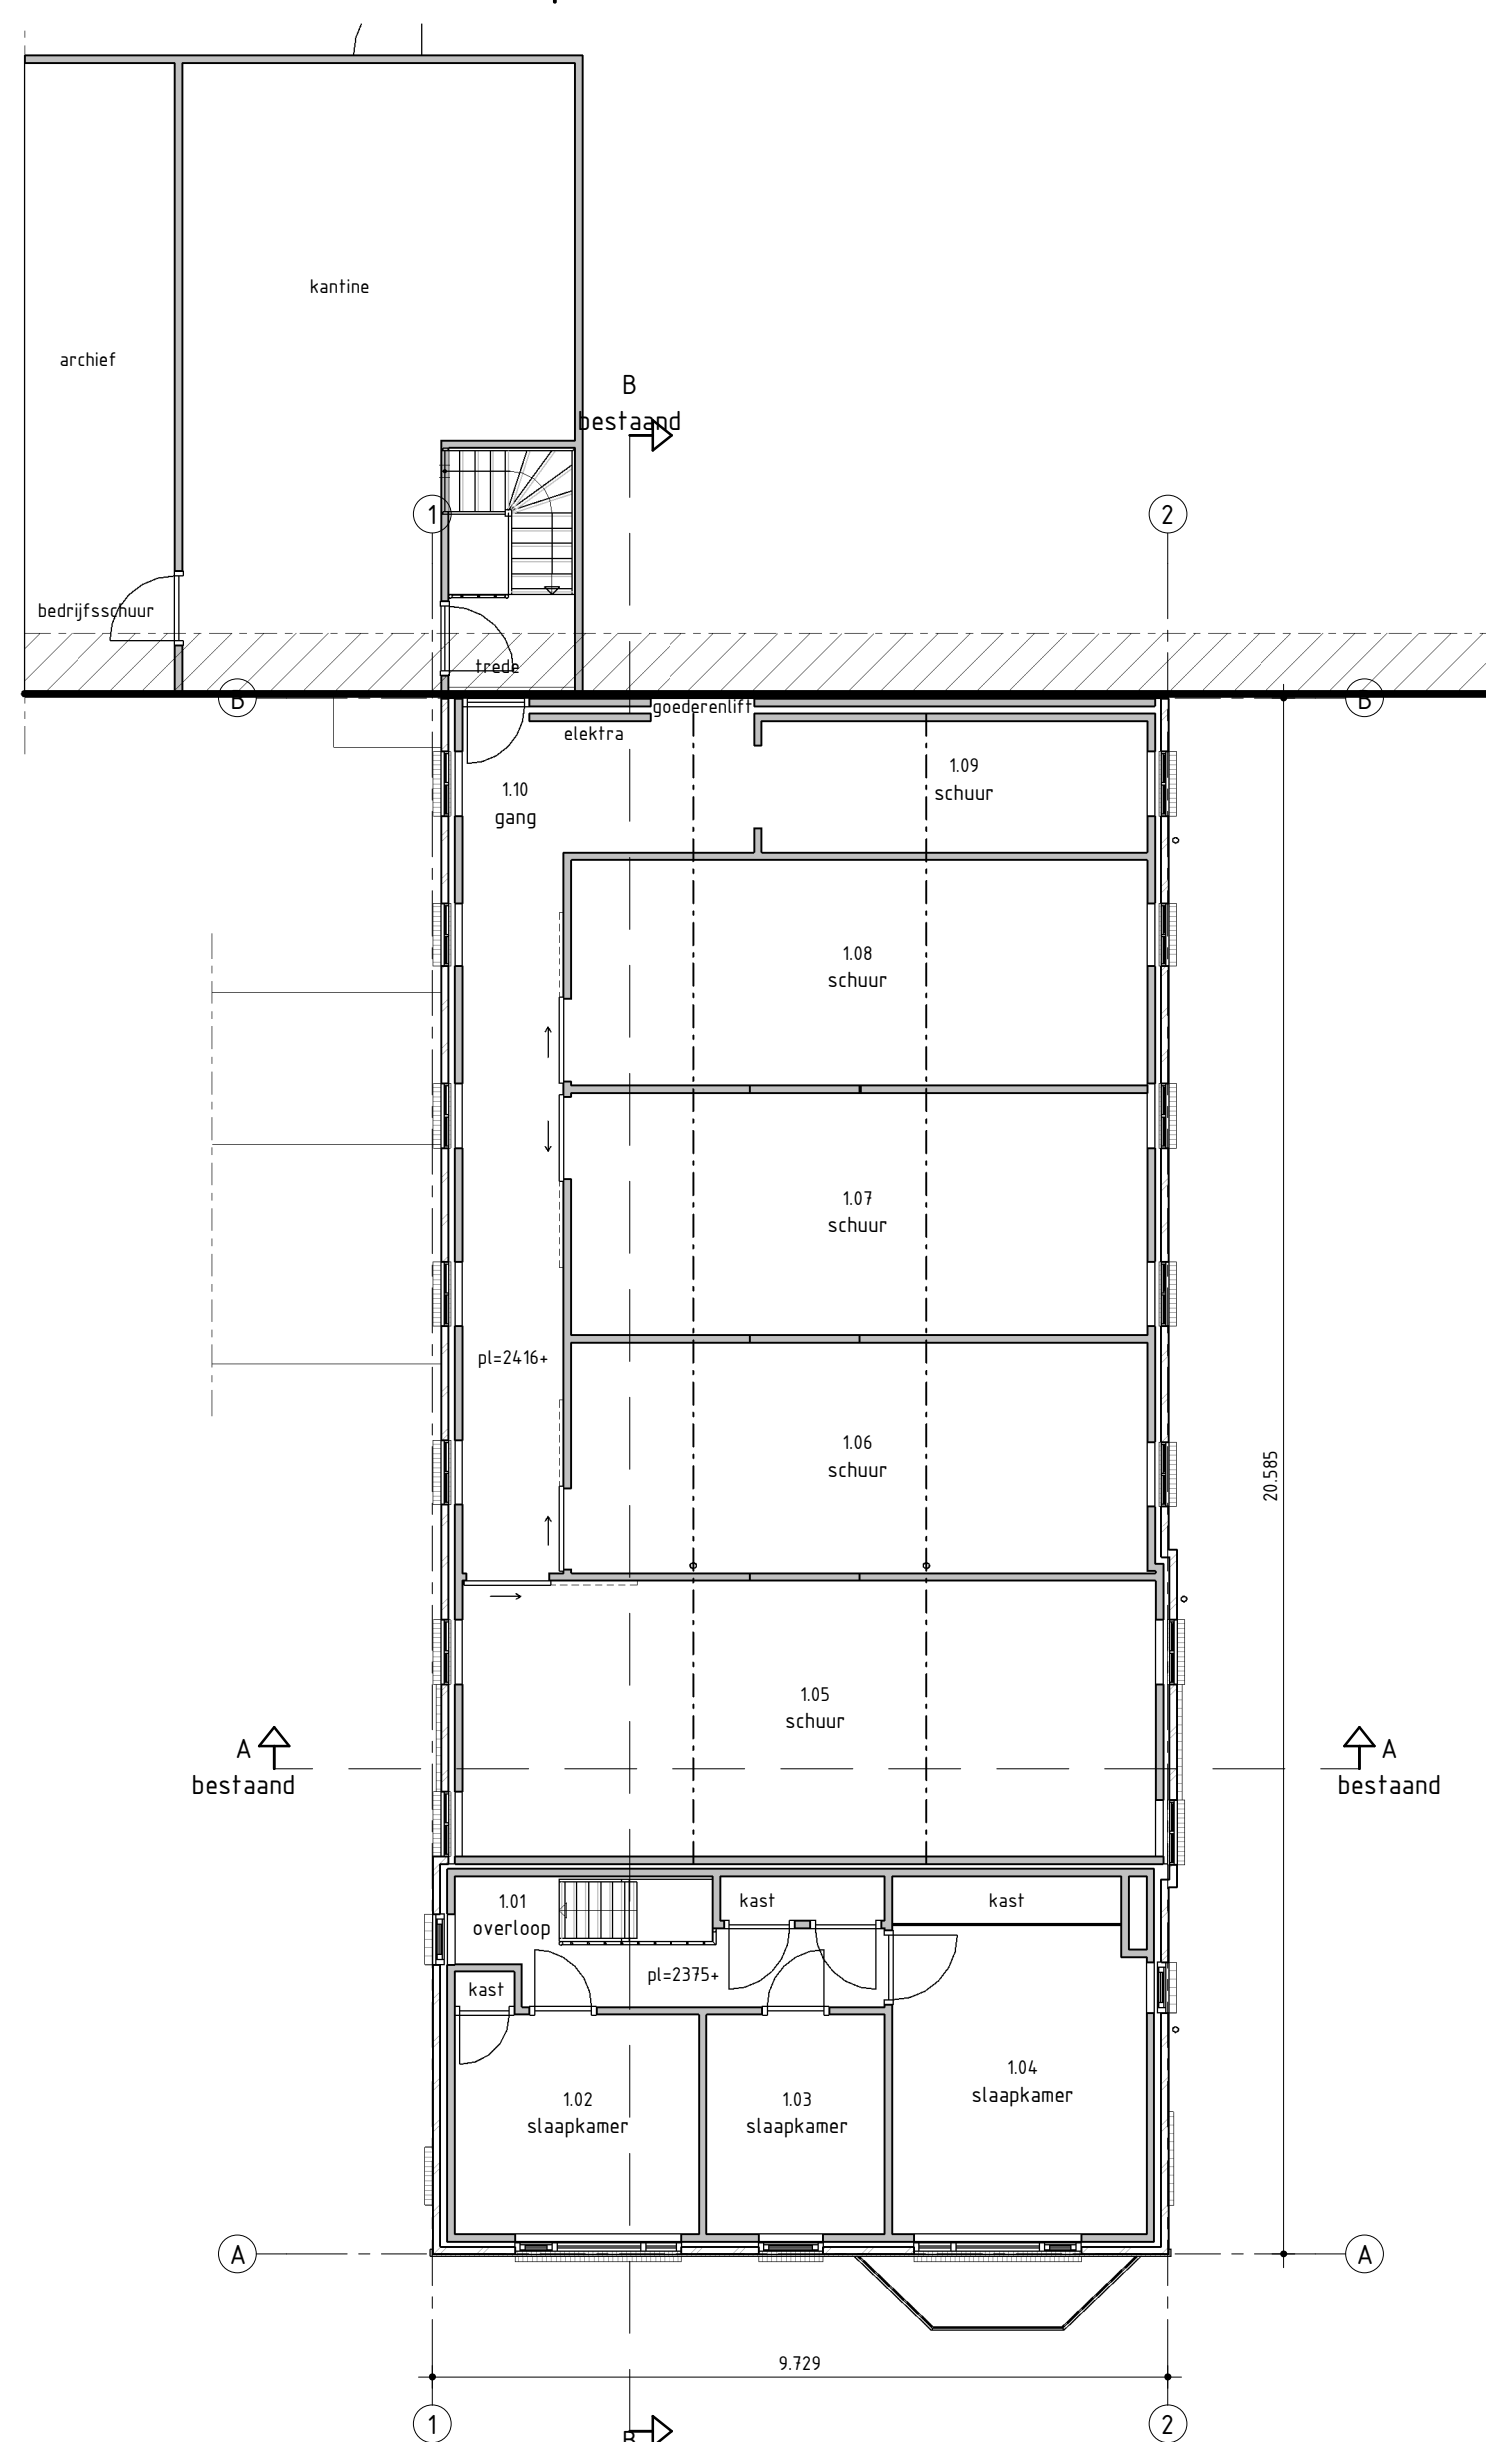

Verdieping bestaand

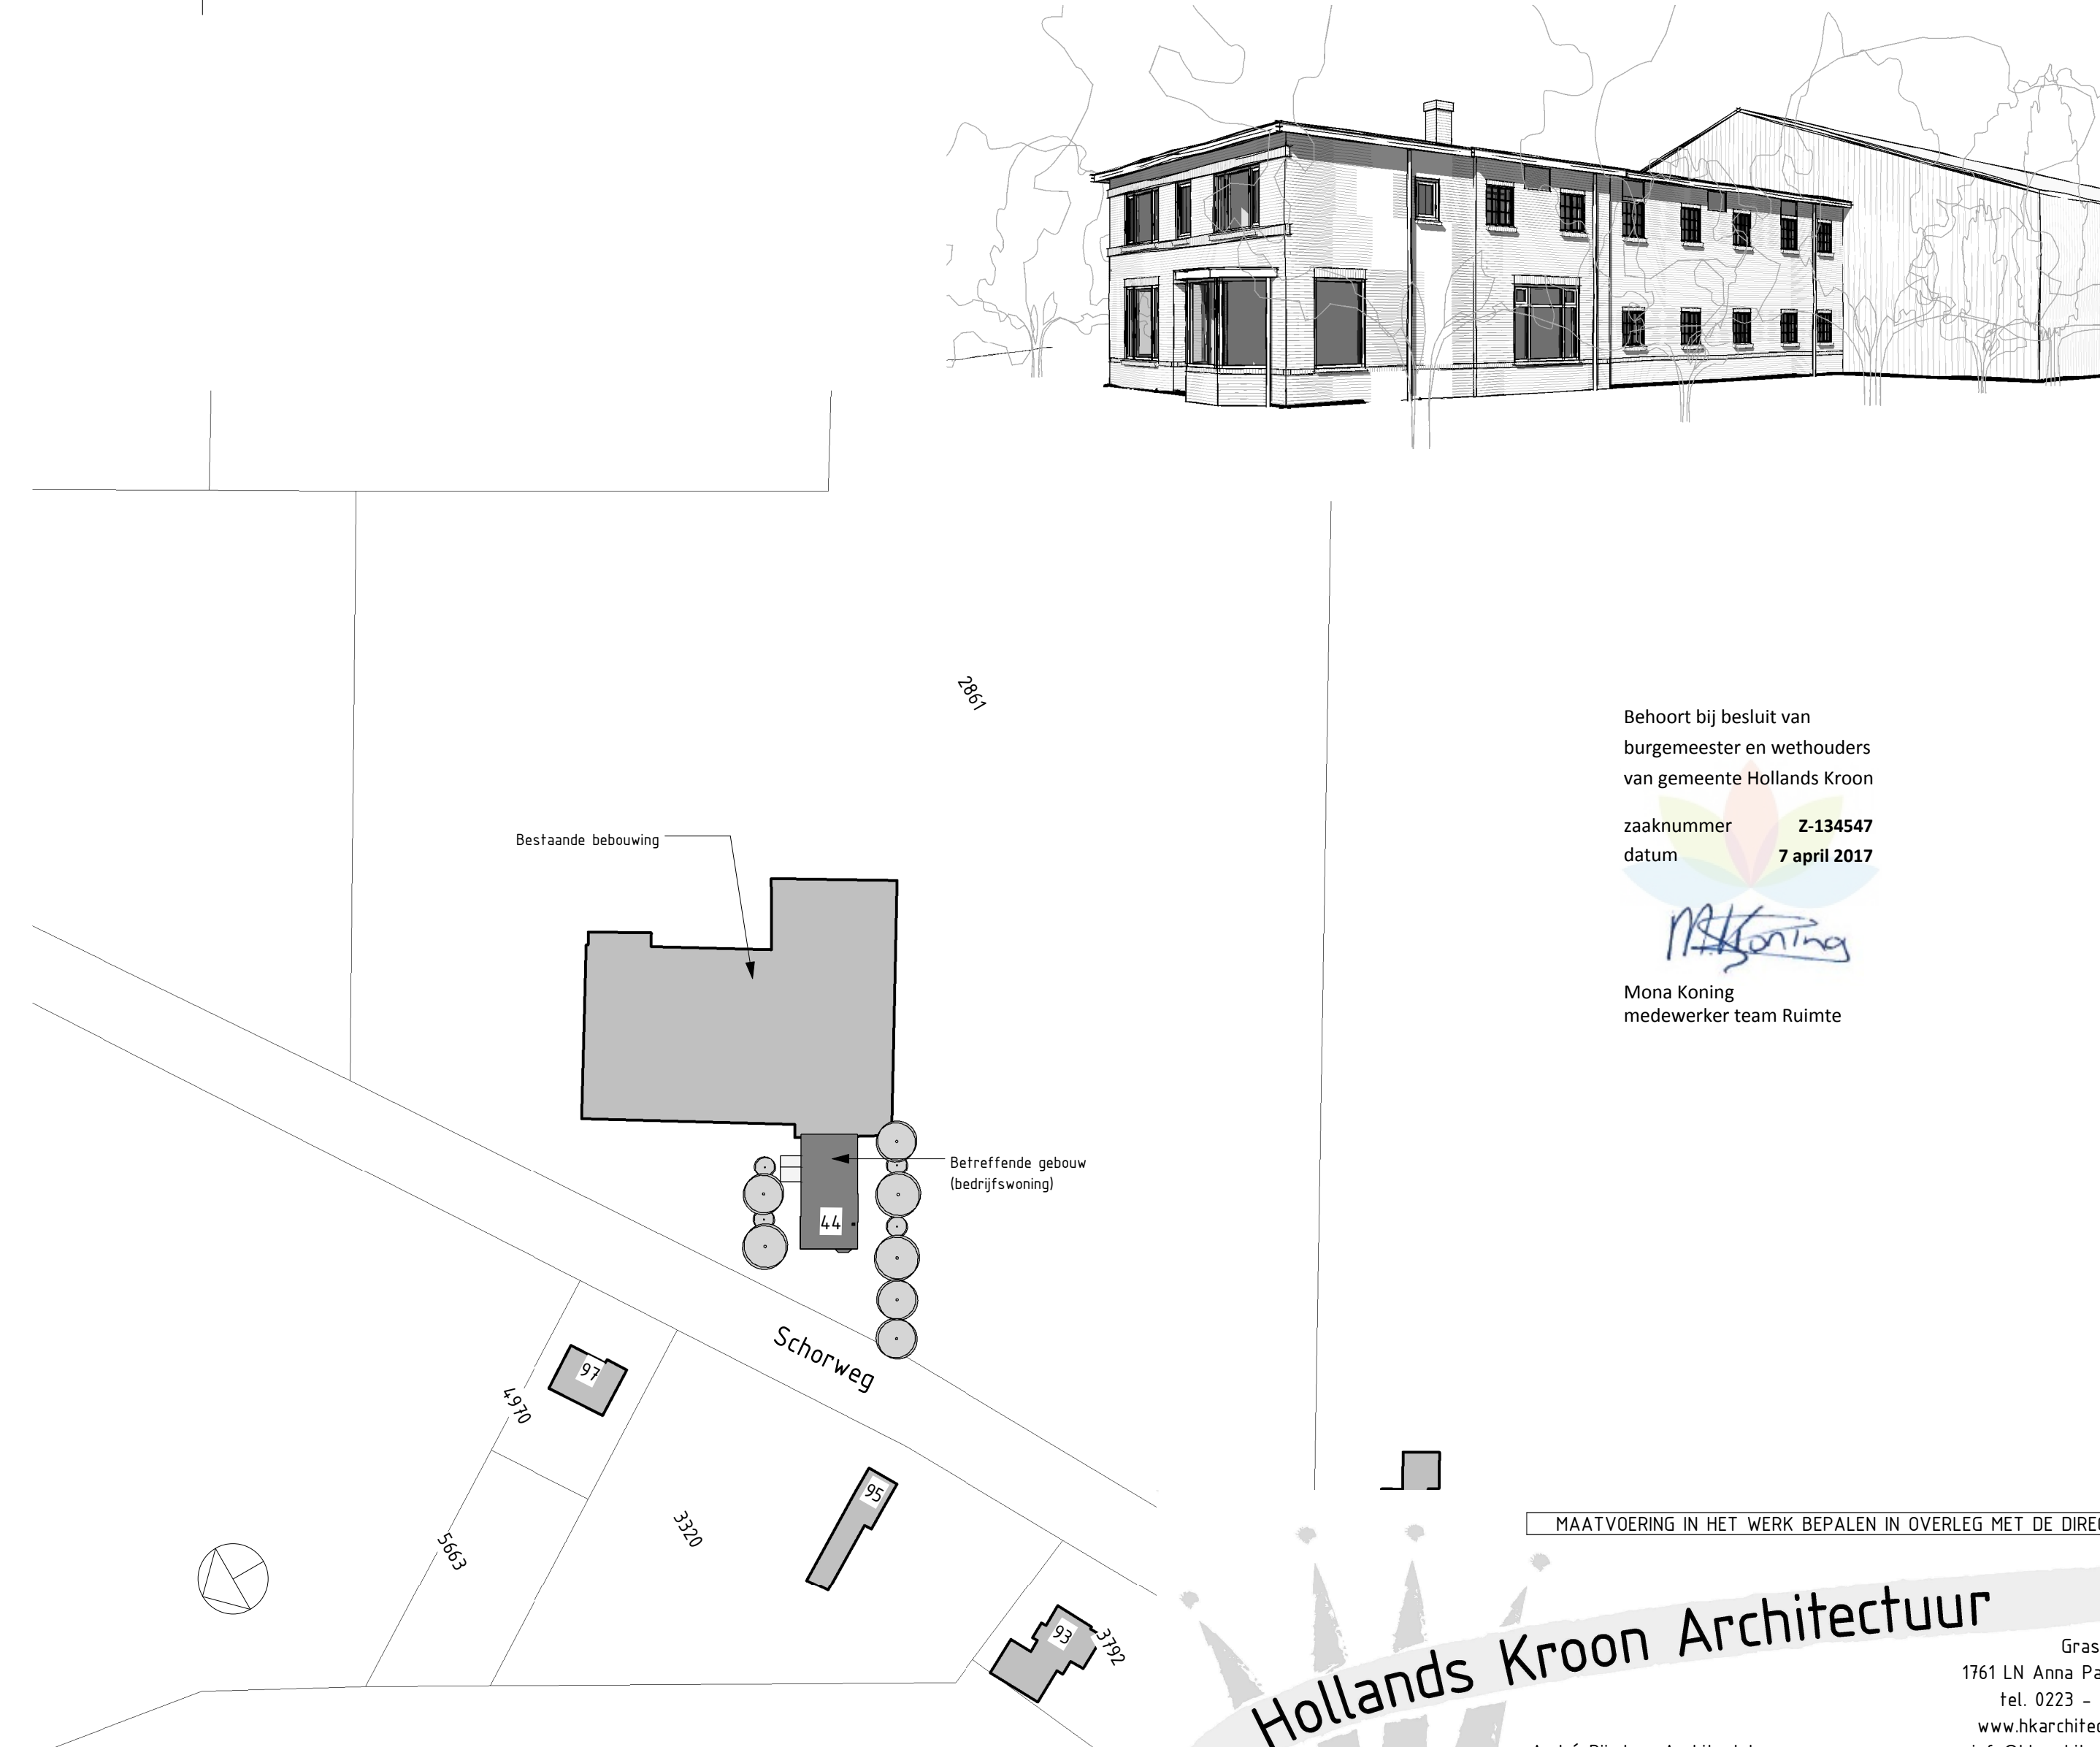

Situatie bestaand

Schaal: 1:1000
Gemeente: Hollands Kroon
Sectie: K
Nummer: 2861

Behoort bij besluit van
burgemeester en wethouders
van gemeente Hollands Kroon
zaaknummer **Z-134547**
datum **7 april 2017**

M. Koning
Mona Koning
medewerker team Ruimte

MAATVOERING IN HET WERK BEPALEN IN OVERLEG MET DE DIRECTIE

Hollands Kroon Architectuur

André Rijnders Architect bna
Opdrachtgever : Huijg Breezand B.V.
Project : Huisvesting arbeidsmigranten bedrijfswoning
Onderdeel : Fase 5; Definitief Ontwerp
Bestaande situatie

Get. : C.M.
Datum : 20-10-2016
Werknr. : 16-1469
Schaal : 1:100/1:1000
Formaat : A1
Bladnr. : 00-01

Graslaan 31
1761 LN Anna Paulowna
tel. 0223 - 523745
www.hkarchitectuur.nl