Afstand	Hoogte bestaand	Hoogte nieuw
-2.94	+38.61	
-0.57	+38.28	
0.00		+37.60
1.06	+37.99	
2.93	+37.84	
4.06	+37.83	
4.94	+37.77	
9.37	+37.77	
13.72	+37.72	
17.29	+37.69	
22.46	+37.75	
24.22	+37.78	
25.28	+37.76	
30.95	+37.73	
32.72	+37.78	
34.49	+37.75	
35.90	+37.80	
37.99	+37.74	
39.80	+37.78	
41.57	+37.81	
42.72	+37.77	
48.29	+37.79	
51.53	+37.75	
62.62	+37.81	
65.10		+37.60
70.67	+37.73	
72.08	+37.70	
74.48	+37.70	
79.10		+37.60
80.92	+37.69	
82.08	+37.65	
92.08	+37.66	
96.60		+37.60
98.97	+37.64	
100.41	+37.67	
104.53	+37.70	
111.80	+37.72	
115.36	+37.80	
116.21	+37.79	
116.51	+37.82	
117.67	+37.85	
120.50	+37.90	
123.83	+37.98	
131.89	+38.09	
146.15	+37.95	
148.86		+37.60
149.15	+38.23	

Langsprofiel A-A

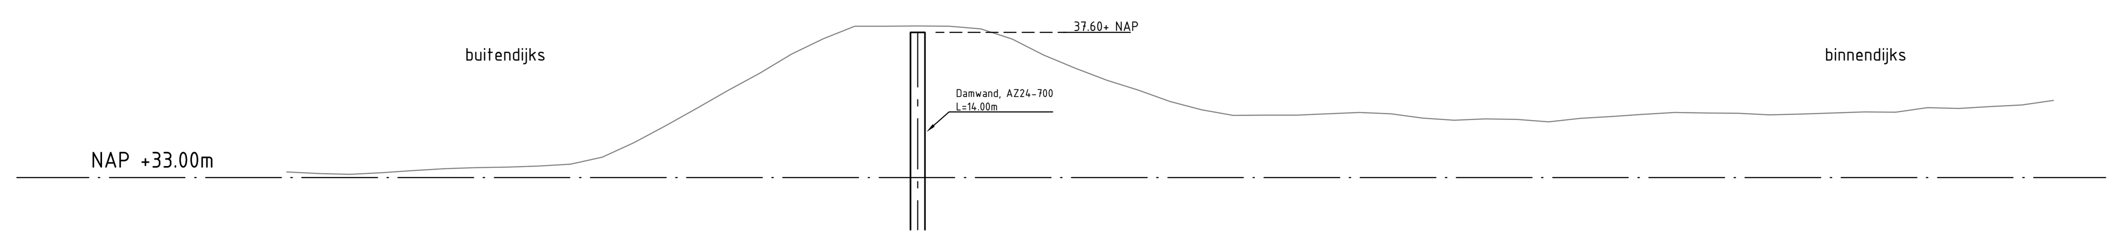

Afstand	Hoogte bestaand	Hoogte nieuw
0.00	+33.18	
5.00	+33.28	
9.00	+33.43	
14.00	+35.76	
18.00	+37.80	
21.00	+37.79	
23.00	+37.39	
27.00	+35.76	
30.00	+34.97	
34.00	+35.06	
37.00	+34.81	
44.00	+35.06	
50.00	+35.08	
53.00	+35.19	
56.00	+35.44	

Dwarsprofiel 5

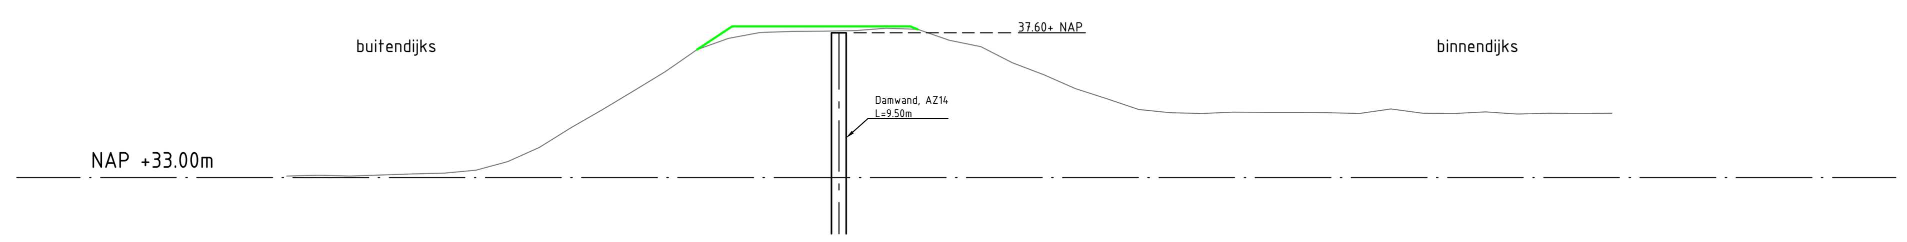

Afstand	Hoogte bestaand	Hoogte nieuw
0.00	+33.05	
5.00	+33.14	
7.00	+33.51	
9.00	+34.58	
11.00	+35.76	
14.11		+37.80
15.00	+37.61	
18.00	+37.67	
19.76		+37.80
22.00	+37.16	
25.00	+35.83	
27.00	+35.17	
29.00	+35.04	
32.00	+35.07	
36.00	+35.05	
39.00	+35.02	
42.00	+35.04	

Dwarsprofiel 6

Legenda bergbezinkbassin

- contouren bergbezinkbassin
- hekwerk bergbezinkbassin

Legenda

- (petro) chemie - DSM
- leidingen bergbezinkbassin
- bomenrij
- Kernzone (teen + 1,5m)
- Obstakelvrije zone (teen +4,0m)
- Beschermingszone (teen +10,0m)
- Profiel van vrije ruimte (teen + 15,0m)

revisie	omschrijving	getekend	gecontroleerd	akkoord	datum
5	tekst opritten toegevoegd	W. Polman	S. Sjenitzer	S. Sjenitzer	14-09-2016
4	opmerkingen verwerkt	W. Polman	S. Sjenitzer	S. Sjenitzer	05-09-2016
3	Zoneringen plus opmerkingen verwerkt	H. Fredrikze	S. Sjenitzer	S. Sjenitzer	24-08-2016
2	Langsprofiel toegevoegd	H. Fredrikze	S. Sjenitzer	S. Sjenitzer	10-08-2016
1	verwerken diverse opmerkingen	W. Polman	T. de Wit	S. Sjenitzer	08-07-2016
0	Eerste uitgave	J. Kuiper	T. de Wit	S. Sjenitzer	24-06-2016

© Royal HaskoningDHV
Deze tekening mag niet worden verveelvoudigd en/of openbaar gemaakt d.m.v. druk,fotokopie,microfilm of op welke andere wijze ook zonder voorafgaande schriftelijke toestemming van Royal HaskoningDHV, noch mag deze zonder een dergelijke toestemming worden gebruikt voor enig ander werk waarvoor zij is vervaardigd.

opdrachtgever
Waterschap Roer en Overmaas

project
Ontwerp Dijkring 85 (Urmond)

omschrijving
Sluitstukkade
Overzicht Dijkvak 2

HaskoningDHV Nederland B.V.
Rivers and Coasts

formaat	schaal	fase	bladnr.	van
A1	zie tekening	DO	1	1

documentstatus: concept
documentversie: 5
projectnummer / tekeningnummer: 9X3223-112-DO-SIT-002

Filename: D:\Box Sync\Box Sync\9X3223 Ssk WRO\9X3223 - Sluitstukkaden Maasdal\WP01. Clusters\1.F Urmond en Eysden\1.F.1 Dijkring 85 Urmond\11 Tekeningen RHDHV ontwerp\9X3223-01-DO-SIT.dwg