


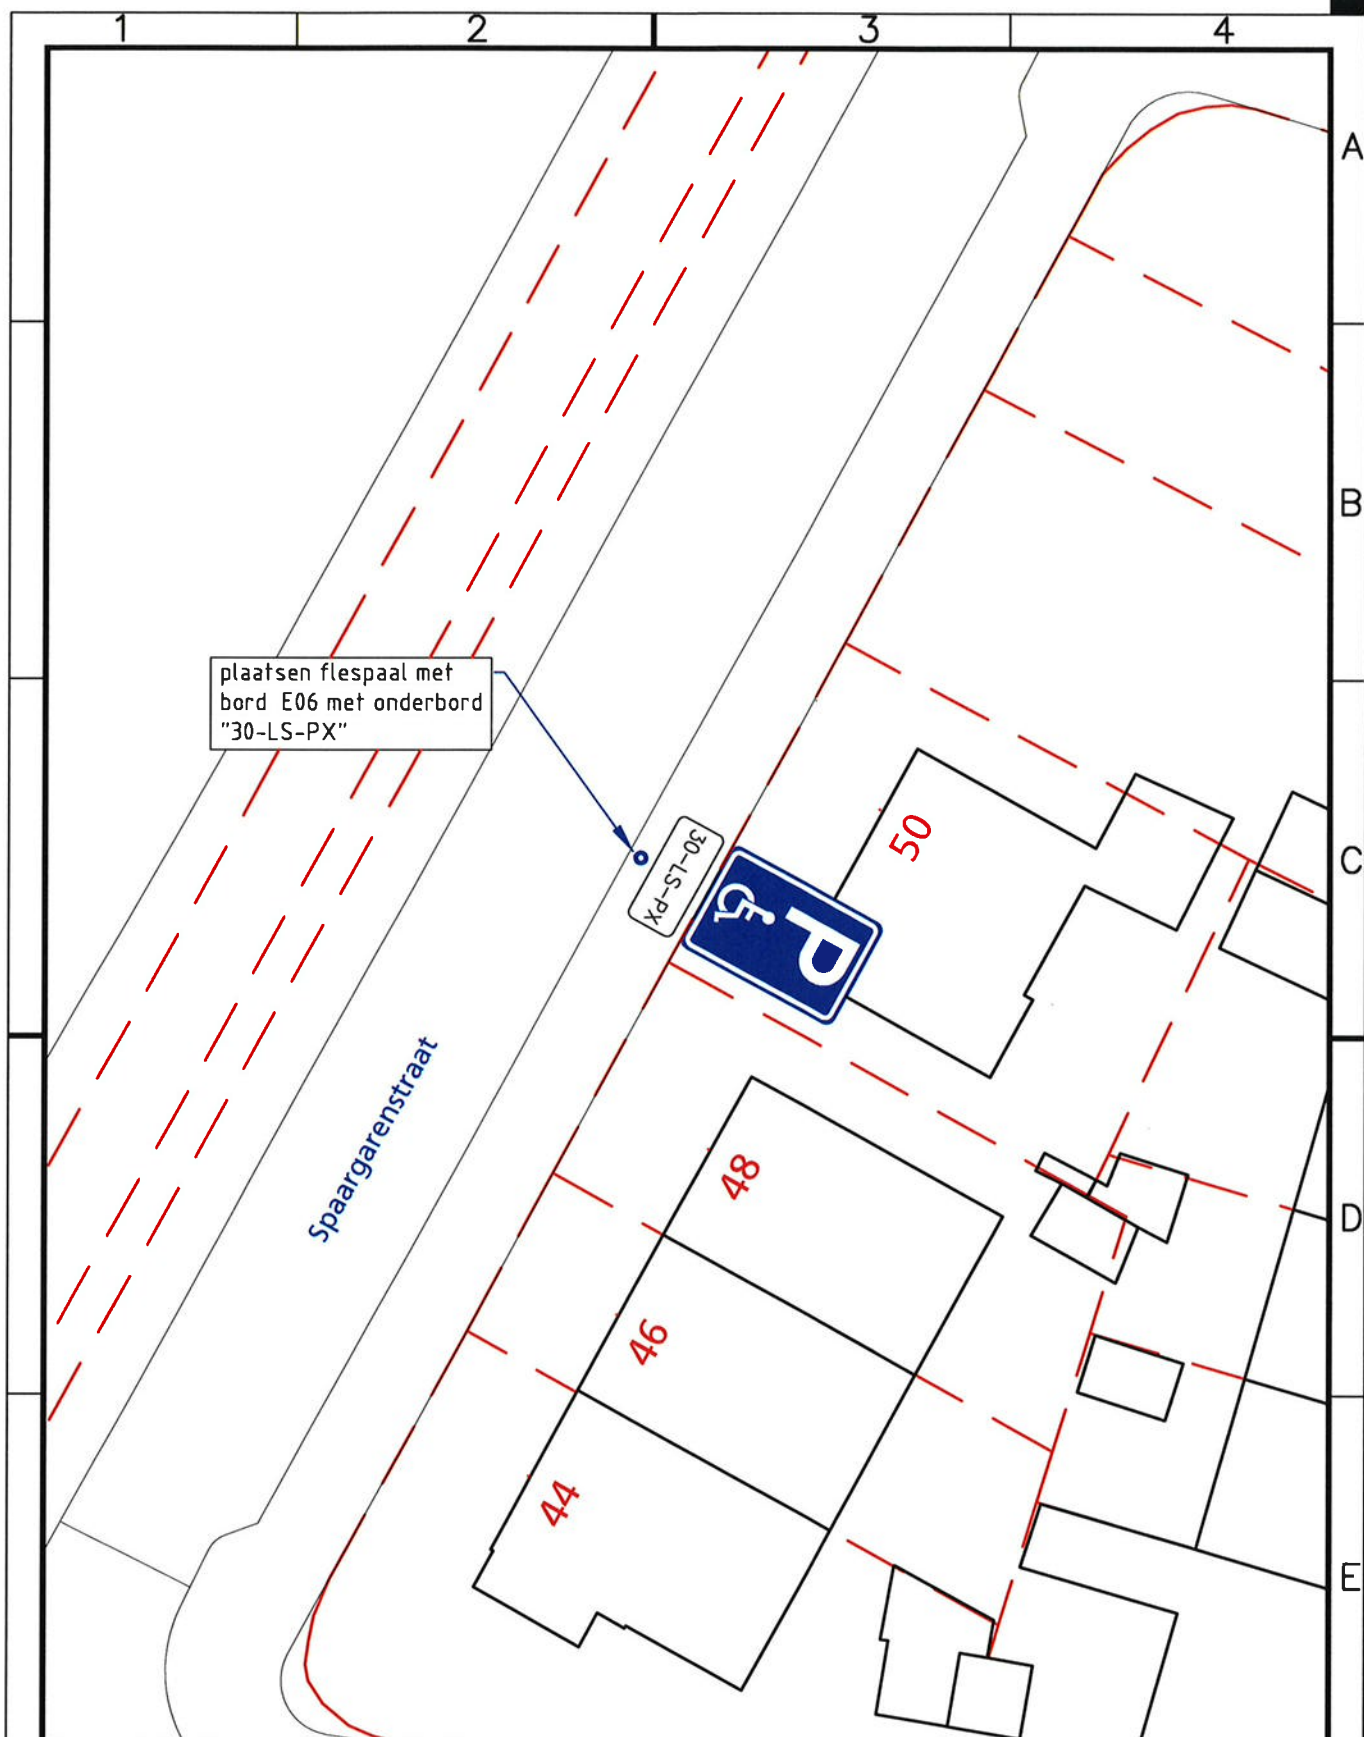

Project

Verkeersbesluit 2017-2

Onderwerp

Gehandicaptenparkeerplaats nabij Spaargarenstraat 50

Vastgesteld namens college, d.d. 19-04-2017

drs. R.J.M. van der Zande

Getekend door
B. Kuijper

Gecontroleerd door

Blad

Aantal

Documentsoort
Tekening

Documentstatus
Definitief

Projectnummer

Datum uitgifte
03-04-2017

Gezien door

Schaal
1:250

Formaat
A4

Zaaknummer
Z/17/103004

Besteknummer

Gemeente Oegstgeest
team Ruimte



Rhijneesterstraatweg 13
Postbus 1270, 2340 BG Oegstgeest
Tel. 14071 E-mail info@oegstgeest.nl

Tekeningnummer
A-1129