


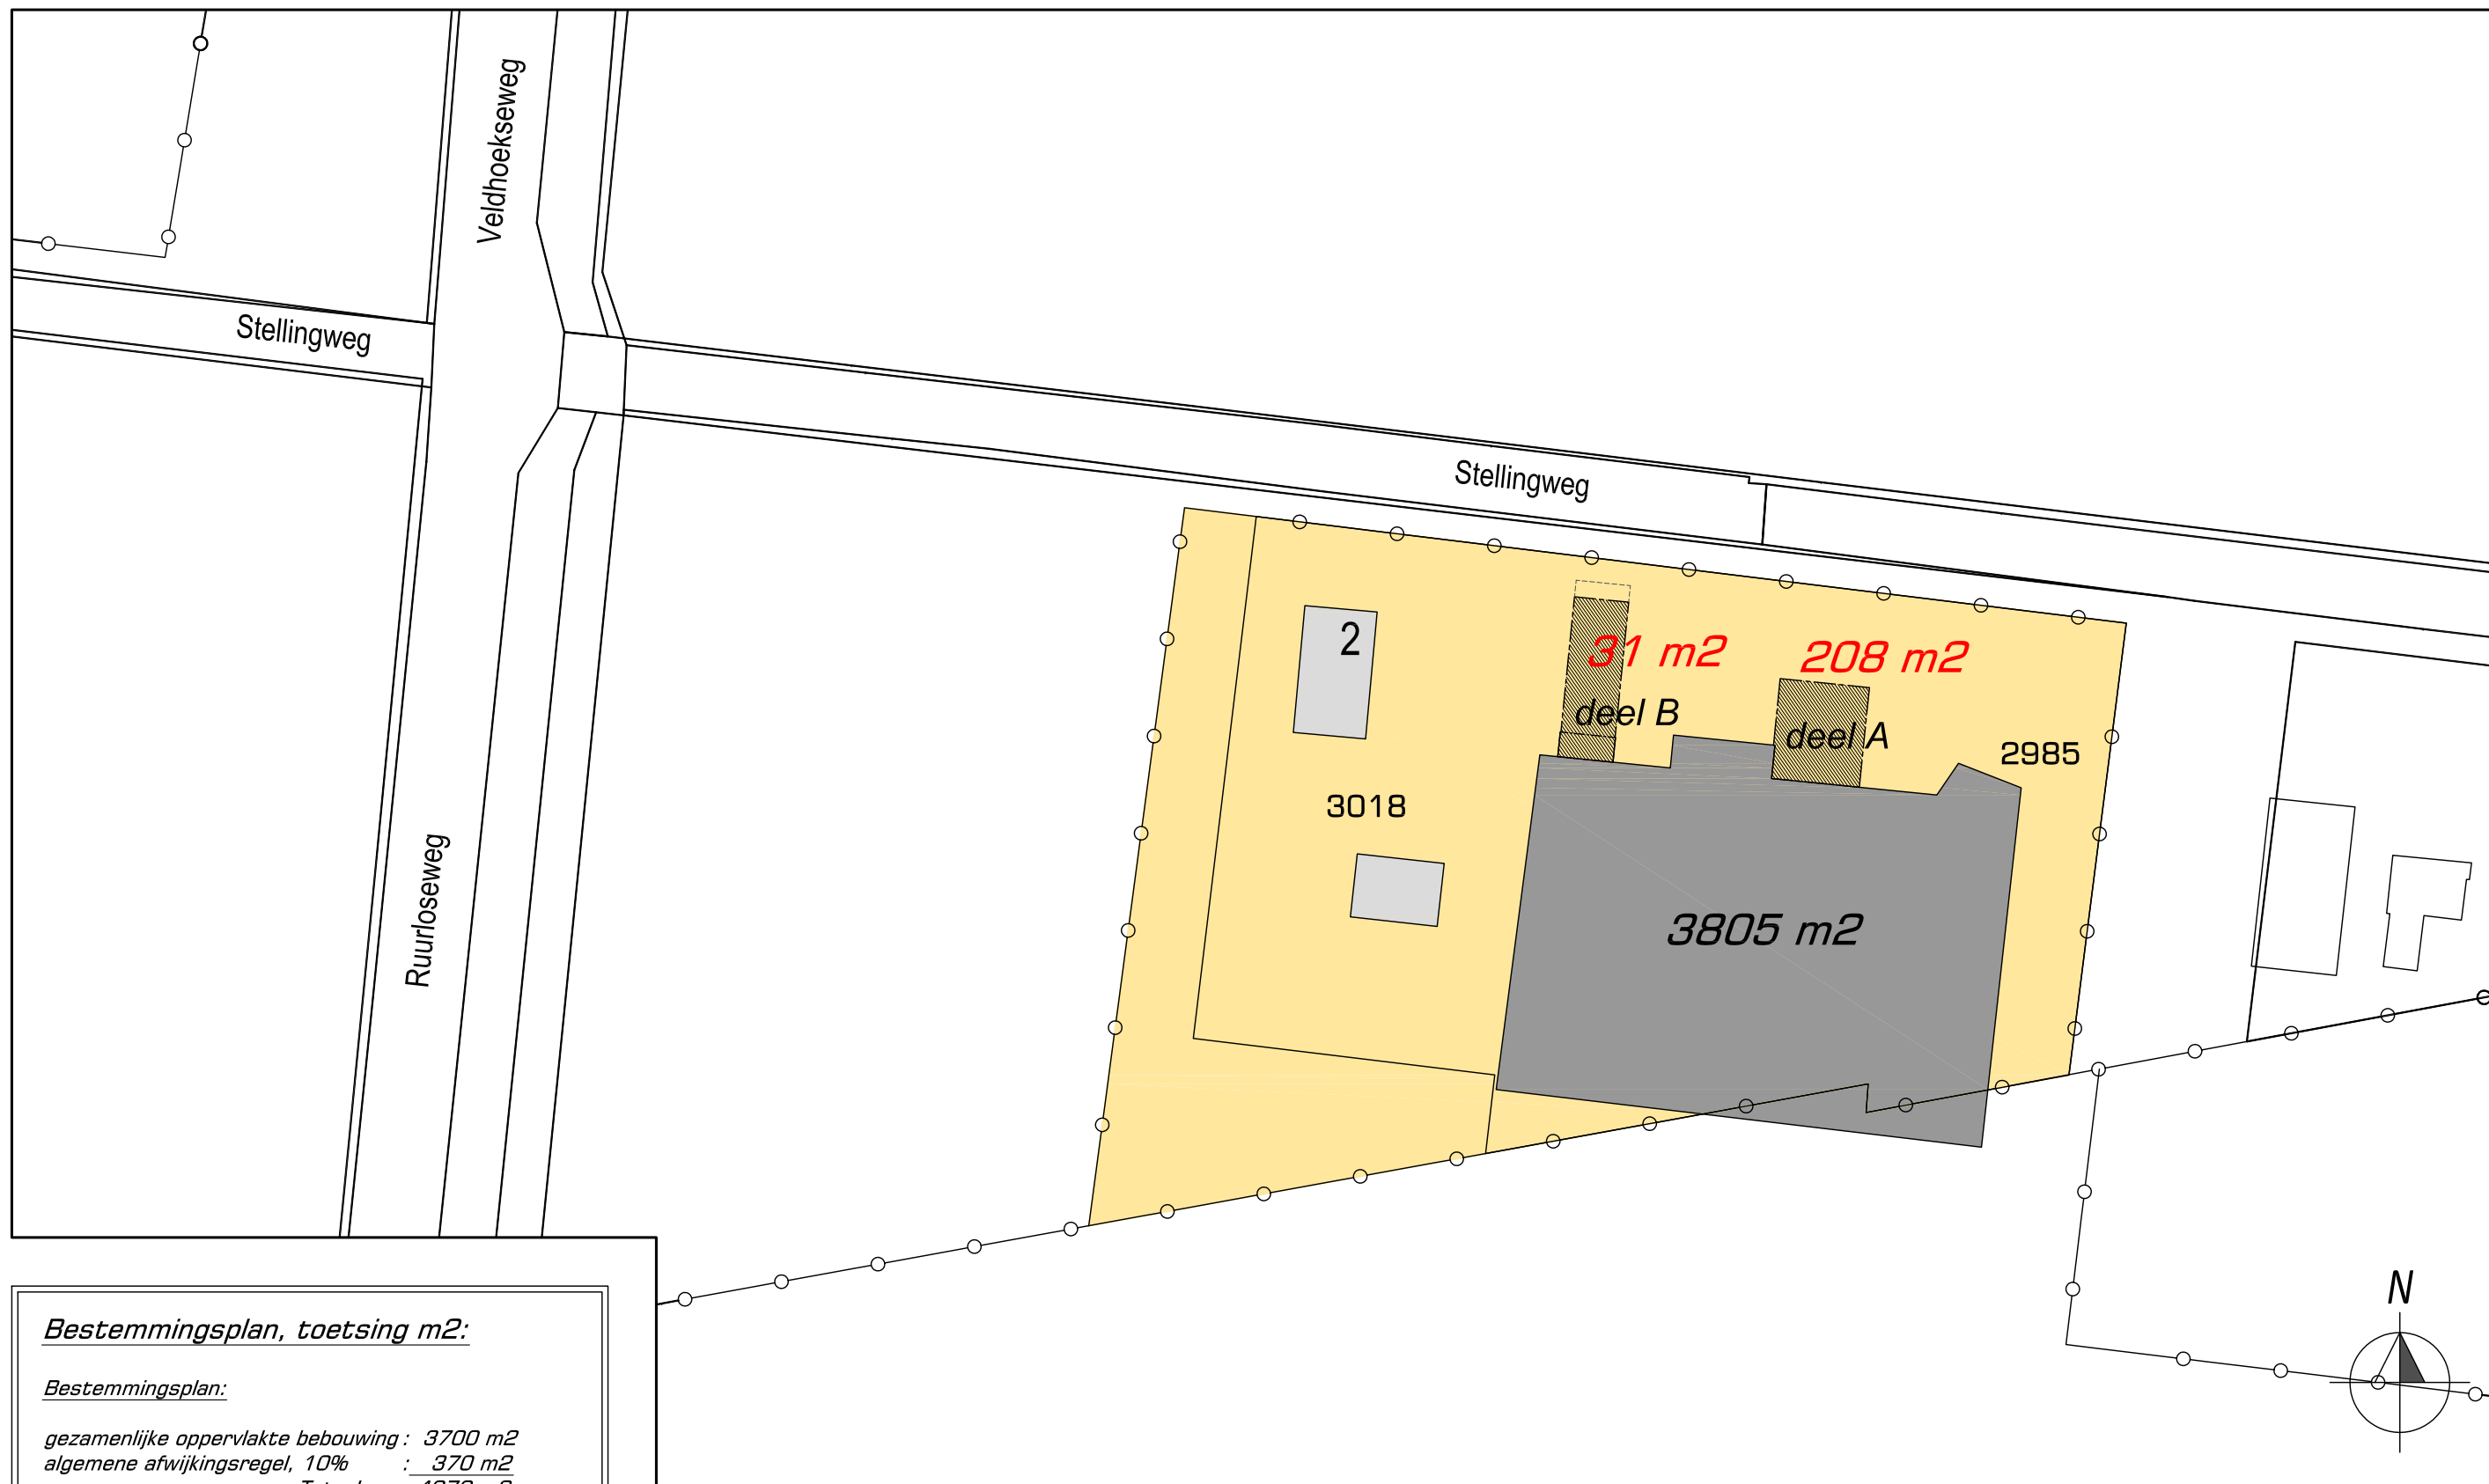

Bestemmingsplan, toetsing m2:

Bestemmingsplan:

gezamenlijke oppervlakte bebouwing : 3700 m2
 algemene afwijkingsregel, 10% : 370 m2
 Totaal : 4070 m2

Situatie

oppervlakte bestaande bebouwing : 3805 m2
 uitbreiding A : 208 m2
 uitbreiding B : 31 m2
 Totaal : 4044 m2

Vernieuwde toestand

totale opp. bedrijfsbebouwing 4044m2 < 4070 m2
 dus middels afwijkingsregels voldoet!

K bouwstudio

bouwkundig ontwerp- teken- en adviesbureau

ir. H. (Harry) Kruisselbrink
 Industrieweg 13-2
 7102 DX Winterswijk

M 06-30824636
 info@kwbouwstudio.nl
 www.kwbouwstudio.nl

Plan voor uitbreiding van de bedrijfshal aan de
 Stellingweg 2 te Veldhoek i.o.v. dhr. H. Enzerink

blad S-01 wijz. b datum: 02-03-2017

betreft Situatietekening

werknr. KW-1702 get. HK schaal 1:1000