


punt 50 mm
opzetten.

Dakplan deel A

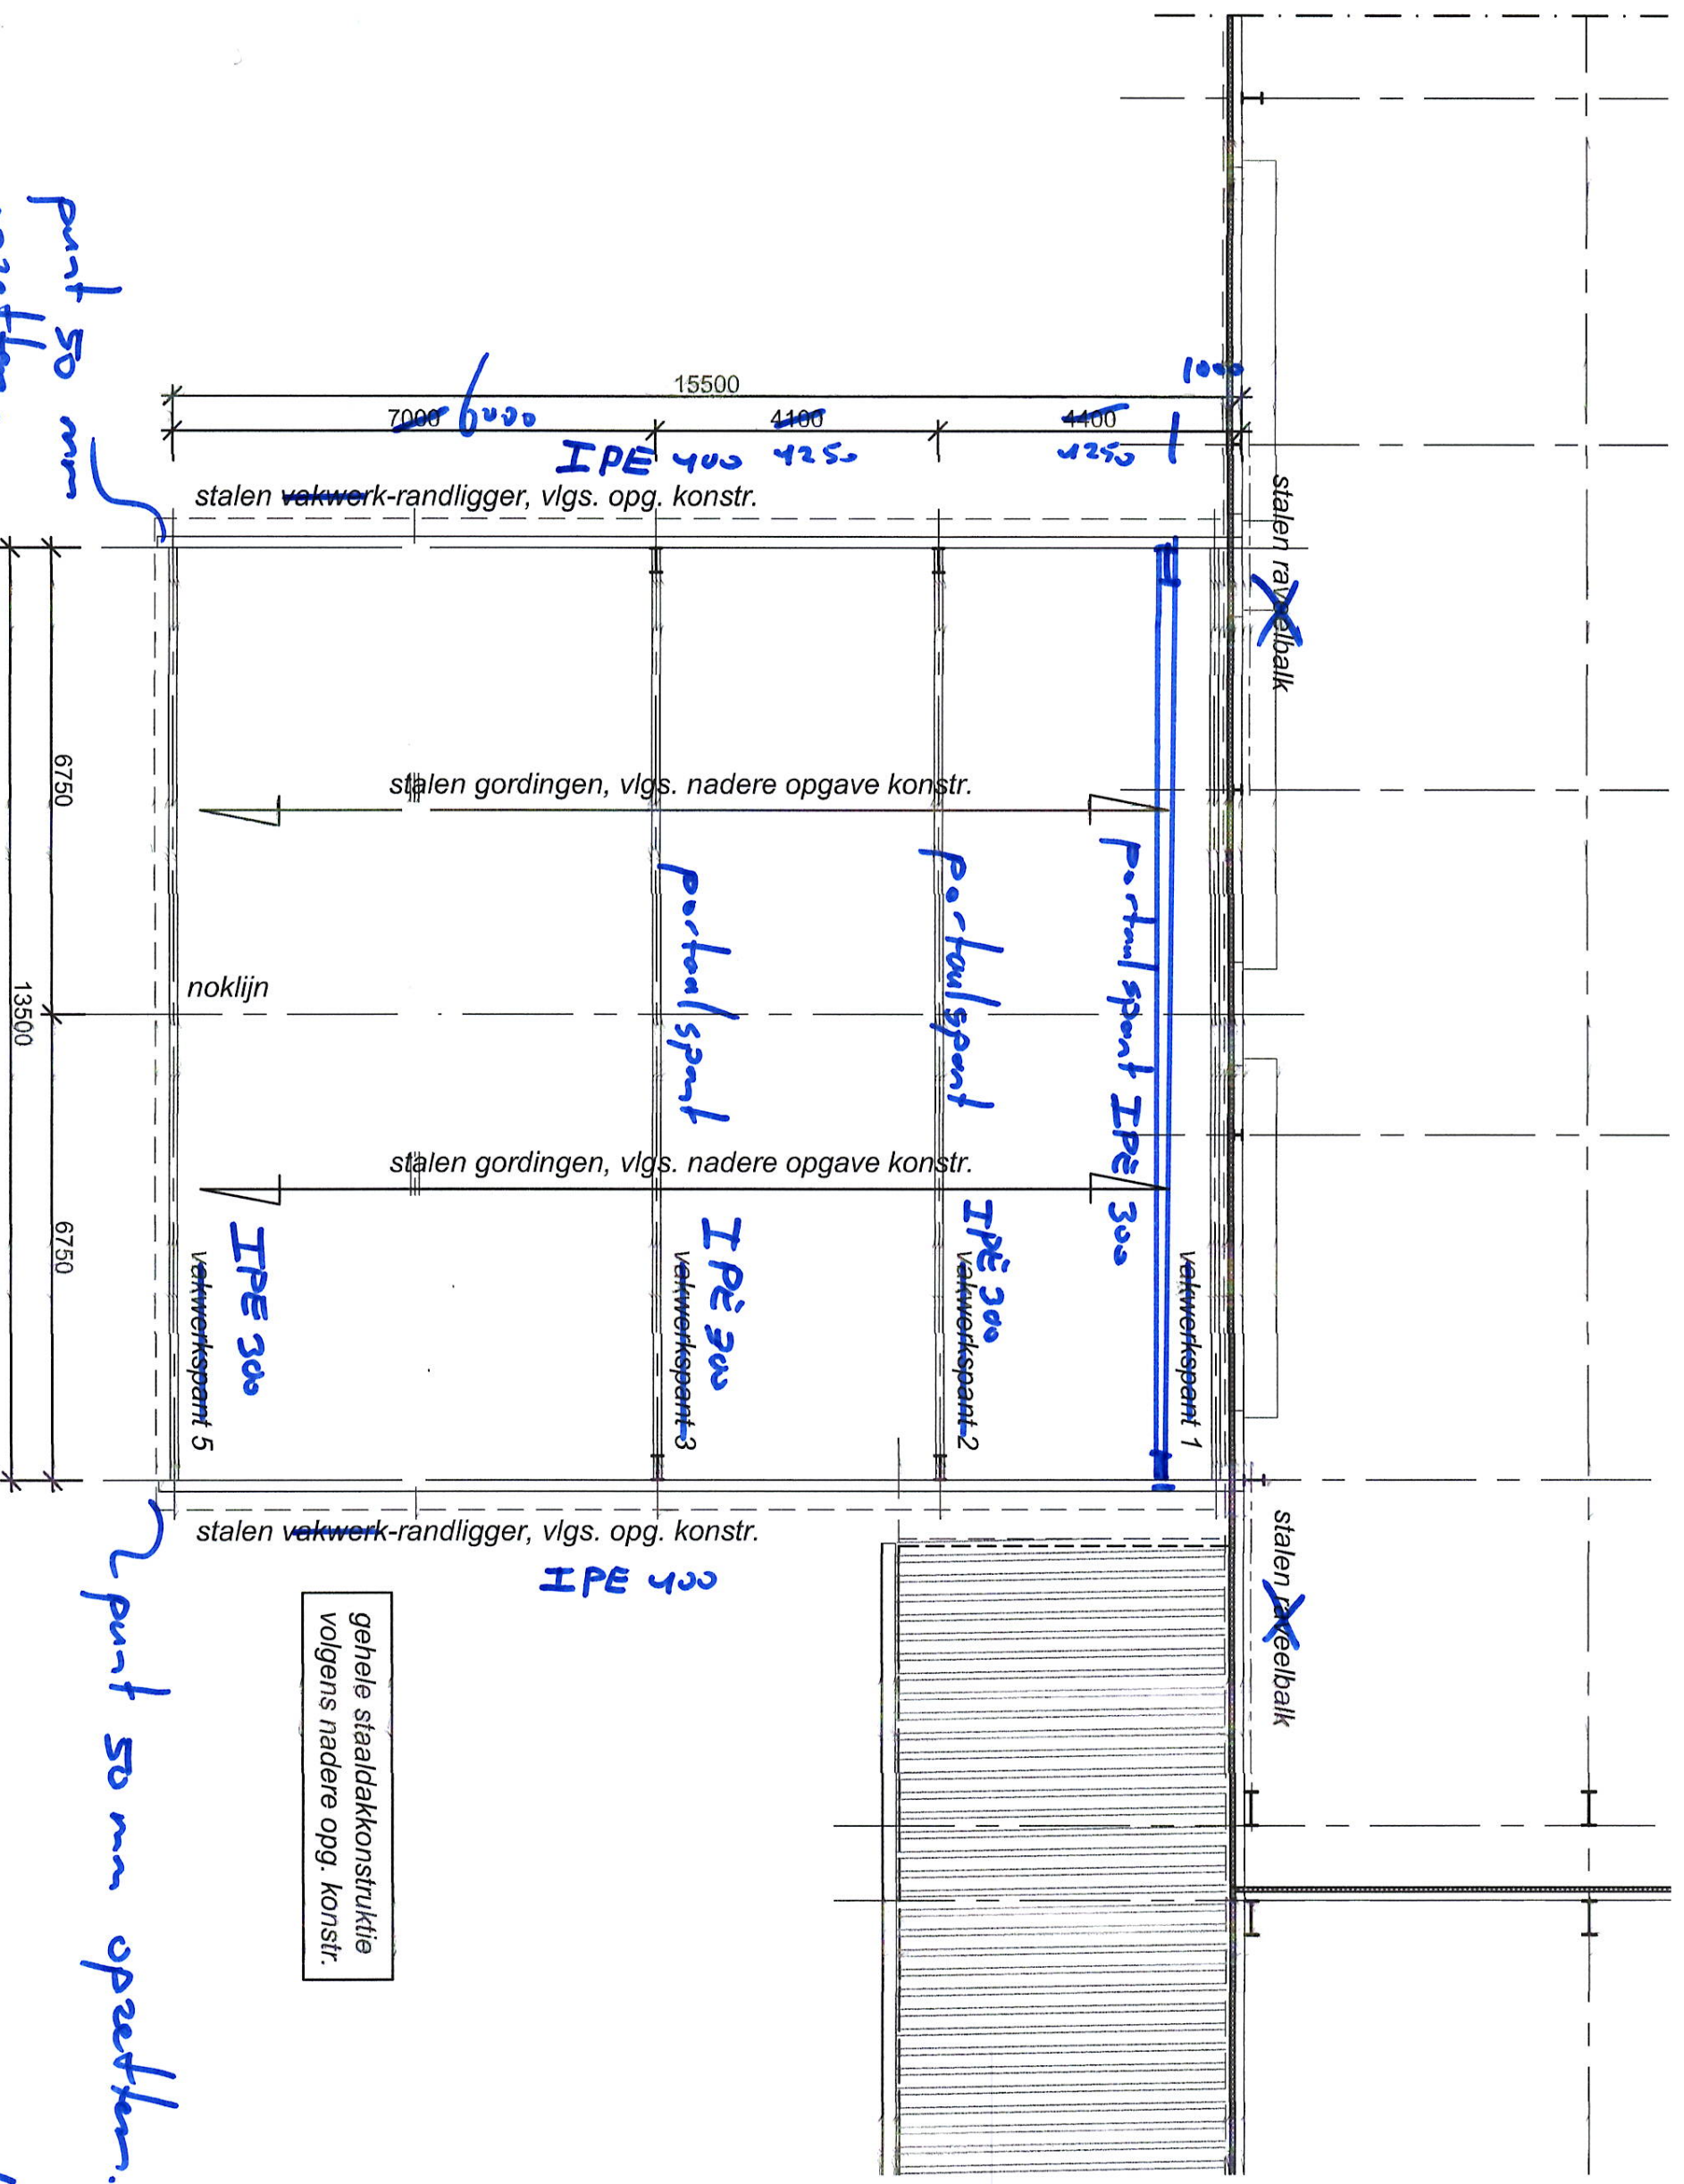


gehele staaldakconstructie
volgens nadere opg. konstr.

~punt 50 mm opzetten.

H. Weener.
d.d. 30-03-2017


Conf

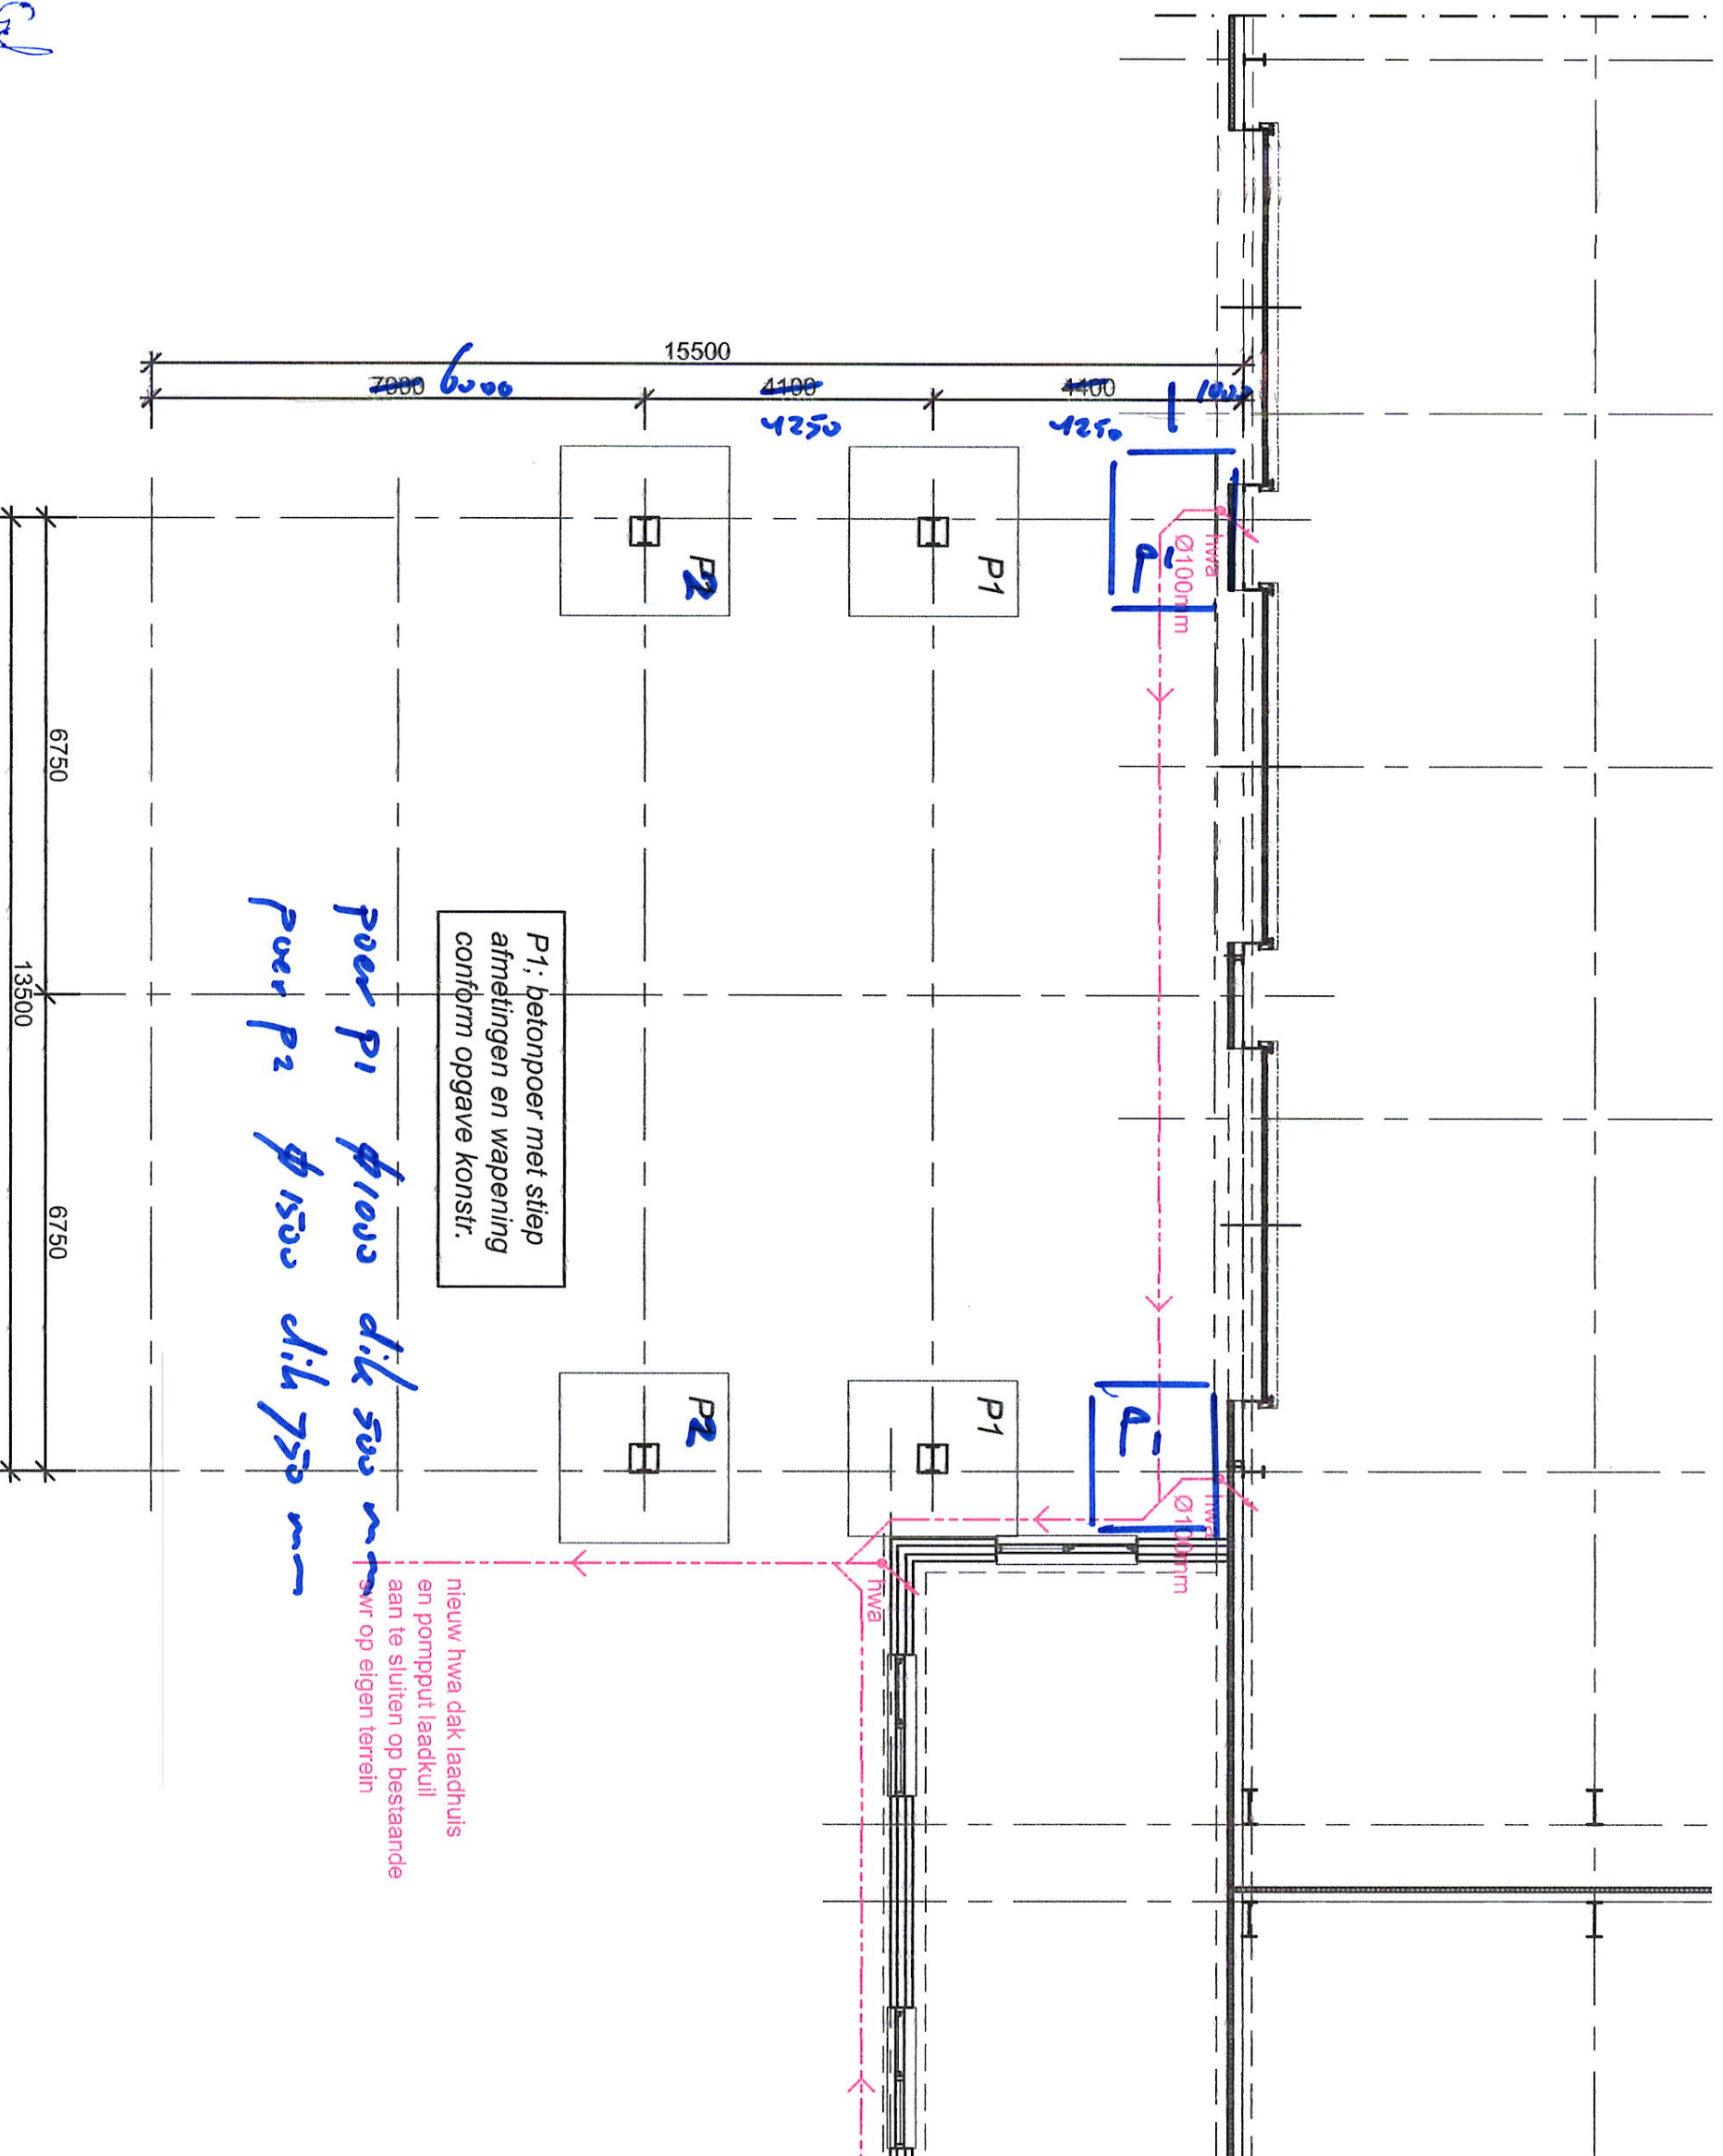

Fundering deel A

H. W. W. W.
d.d. 30-03-2017

Anal.

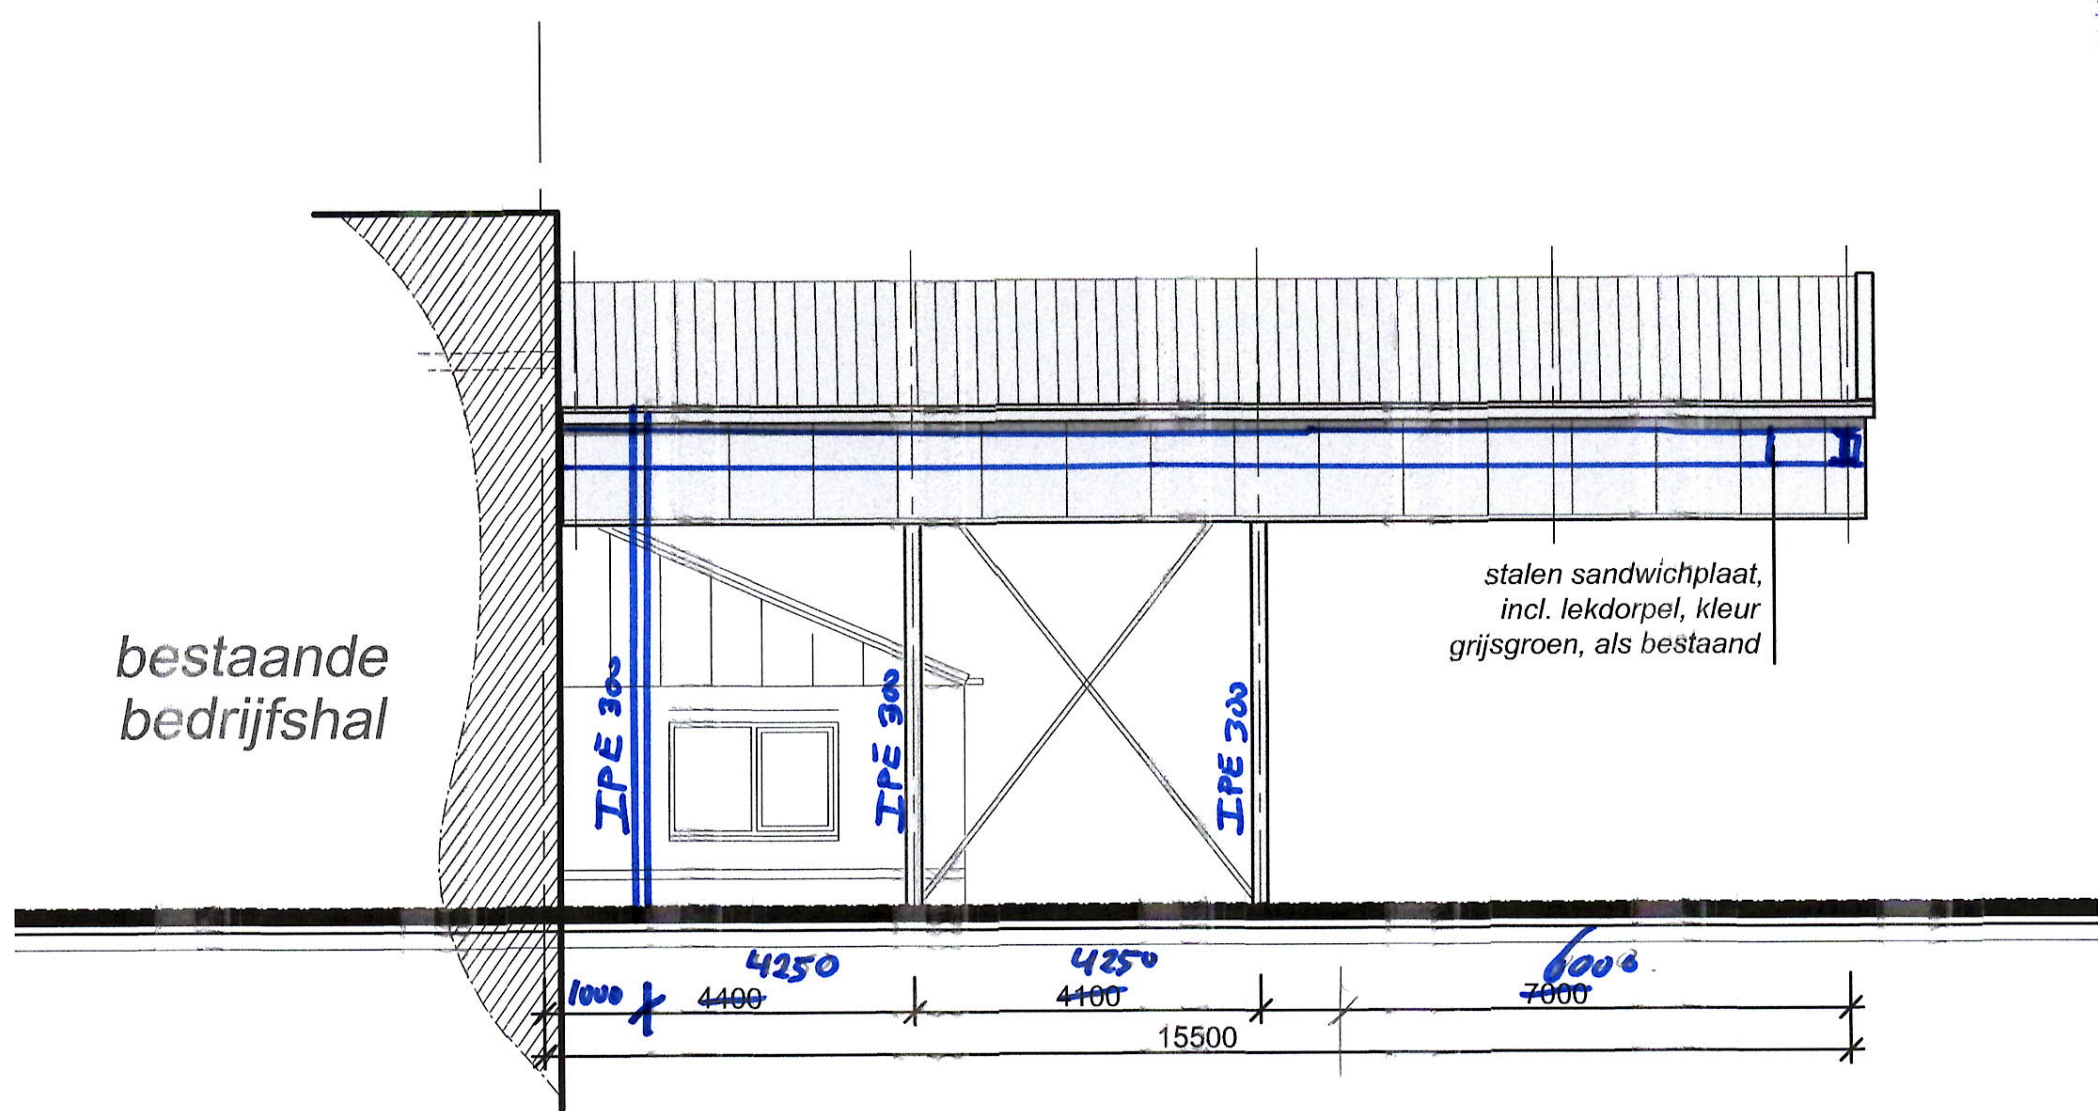

Doorsnede 1 / Aanzicht linker zijgevel deel A

H. Weener
d.d. 30-03-'17