



Ingrijpende snoei

Plot	Wijk	Brt	Sbrt	Nr	Straatnaam	Standpl	Nr	Id	Assortiment	Diam stam	Opmerking
1	15	73	41	25	Sandeveld	2	20	198943	Salix alba	1,25	Kroonreductie 30%
	15	73	41	25	Sandeveld	2	21	198944	Salix alba	1,25	Kroonreductie 30%
	15	73	41	25	Sandeveld	2	22	198945	Salix alba	1,05	Kroonreductie 30%
	15	73	41	25	Sandeveld	2	23	198946	Salix alba	1,05	Kroonreductie 30%
	15	73	41	25	Sandeveld	2	25	198948	Salix alba	1,1	Kroonreductie 30%
	15	73	41	25	Sandeveld	2	26	198949	Salix alba	1,15	Kroonreductie 30%
2	15	73	70	29	Keyenburg	3	2	199730	Salix x sepulcralis 'Chrysocoma'	1,1	kroonreductie 20%
3	15	74	61	10	Kromme Zandweg	2	18	202353	Salix alba	1,25	Kroonreductie 30%
	15	74	61	10	Kromme Zandweg	2	19	202354	Salix alba	1,1	Kroonreductie 30%
4	15	78	22	3	Zuiderpark	4	3	415085	Populus x canescens	0,7	Kandelaberen (let op holenbroeders) ivm flora/faunawet
5	15	78	37	3	Zuiderpark	2	17	347550	Salix alba	0,6	Kandelaberen (let op holenbroeders) ivm flora/faunawet
	15	78	37	3	Zuiderpark	2	23	347556	Salix alba cv.	0,55	Kandelaberen (let op holenbroeders) ivm flora/faunawet
6	15	78	40	7	Vaanweg	2	8	228619	Salix alba	0,75	Kandelaberen (let op holenbroeders) ivm flora/faunawet
7	15	78	42	5	Slinge	3	2	208461	Salix x sepulcralis 'Chrysocoma'	0,8	Kandelaberen (let op holenbroeders) ivm flora/faunawet
8	15	93	11	5	Directeur de Gelderstraat	2	1	398922	Malus x atrosanguinea	0,5	kroonreductie 20%
	15	93	11	5	Directeur de Gelderstraat	2	24	194395	Malus x atrosanguinea	0,5	kroonreductie 20%
	15	93	11	5	Directeur de Gelderstraat	2	28	194387	Malus x atrosanguinea	0,5	kroonreductie 20%
	15	93	11	5	Directeur de Gelderstraat	3	14	194390	Malus x atrosanguinea	0,6	kroonreductie 20%
	15	93	11	5	Directeur de Gelderstraat	3	15	194391	Malus x atrosanguinea	0,5	kroonreductie 20%

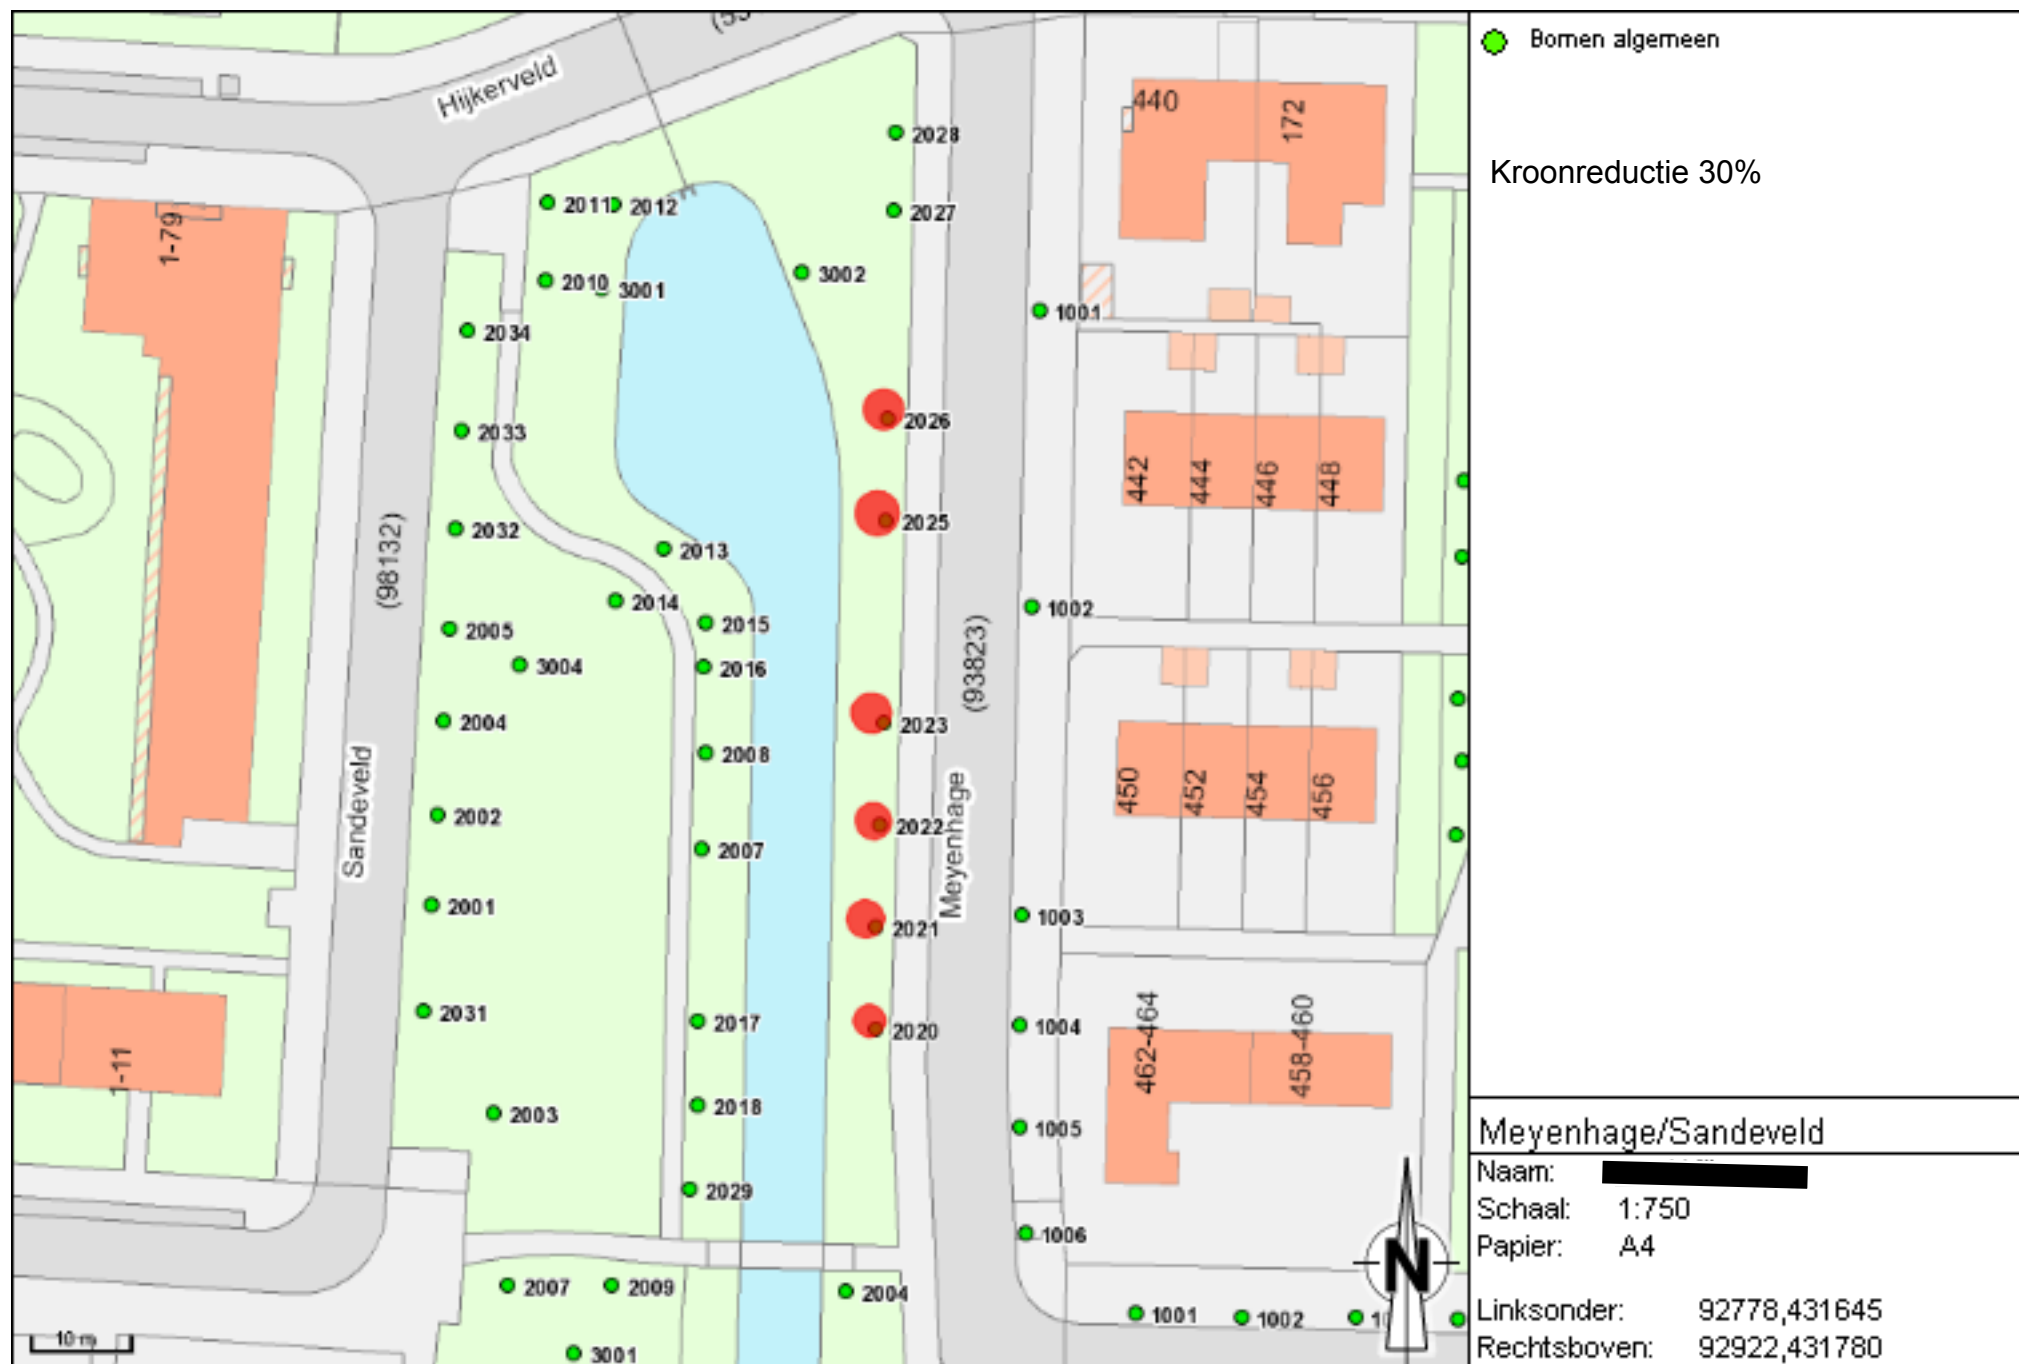

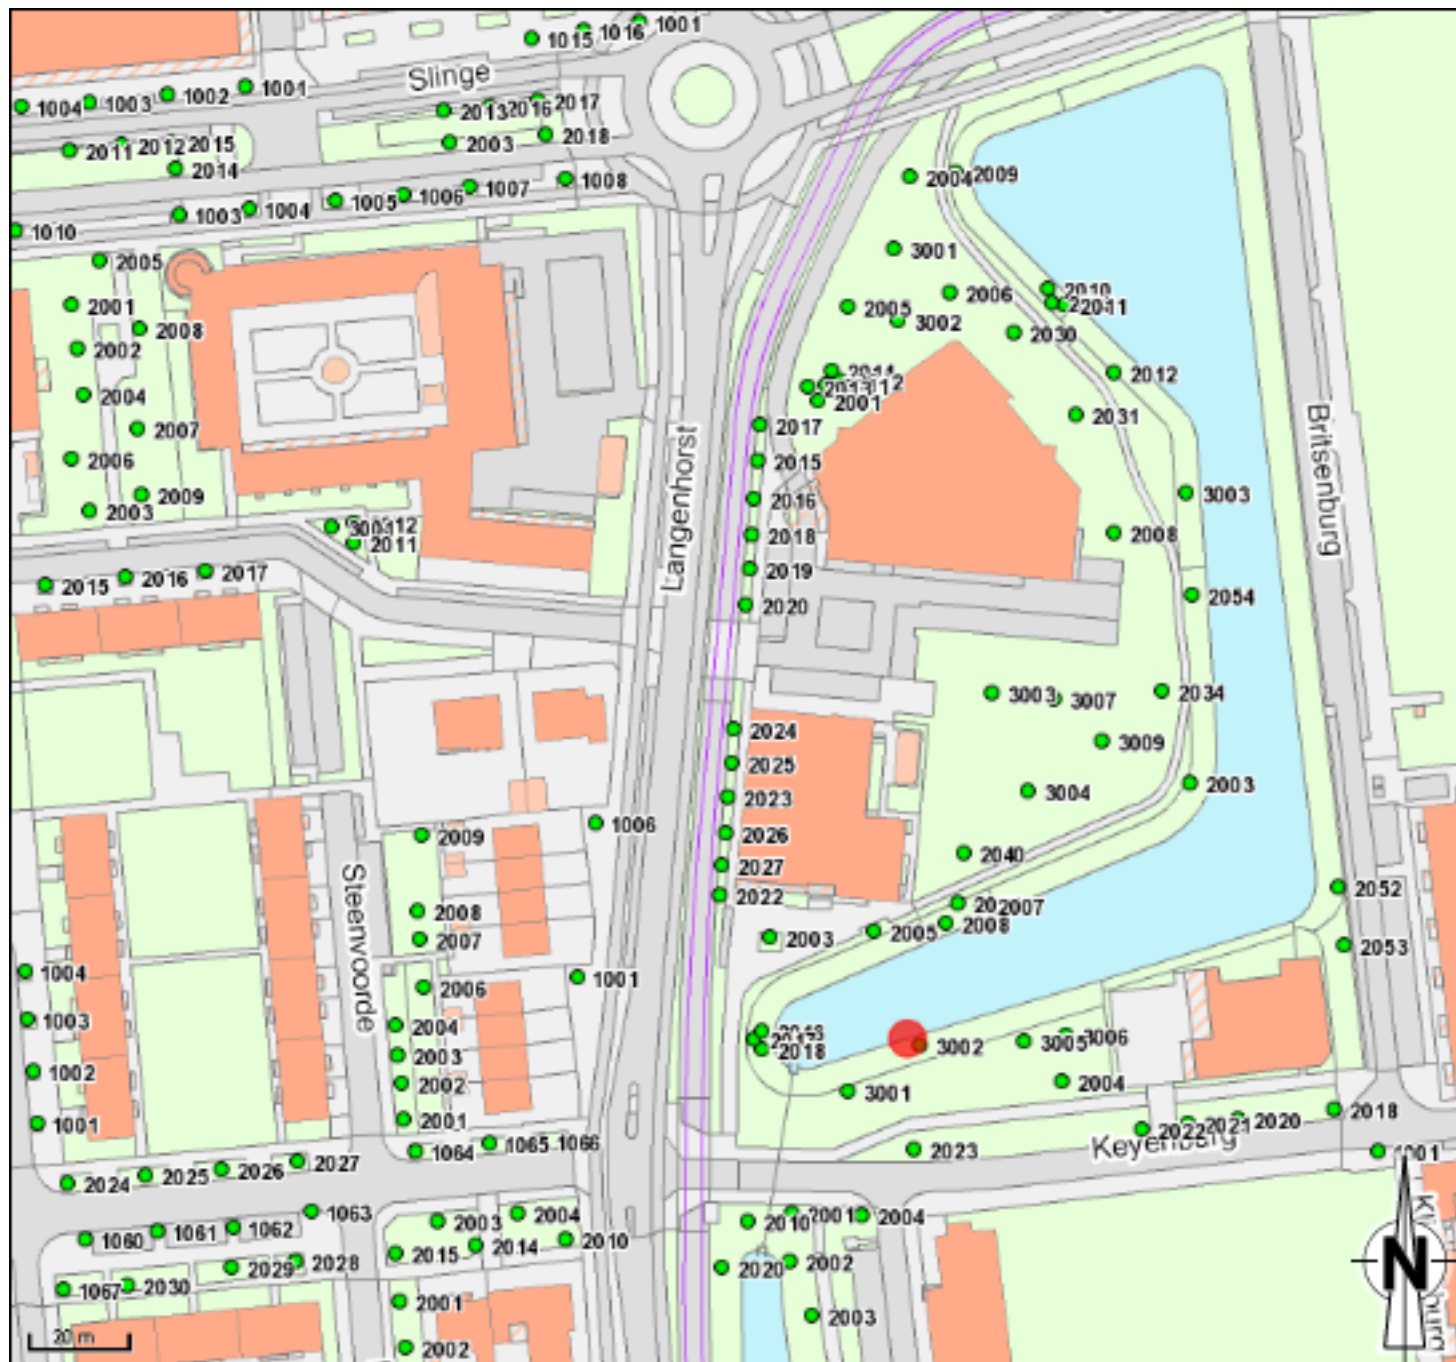

● Bomen algemeen

Kroonreductie 20%

Keyenburg


Naam: [REDACTED]


Schaal: 1:1500

Papier: A4

Linksonder: 93381,431818

Rechtsboven: 93670,432088

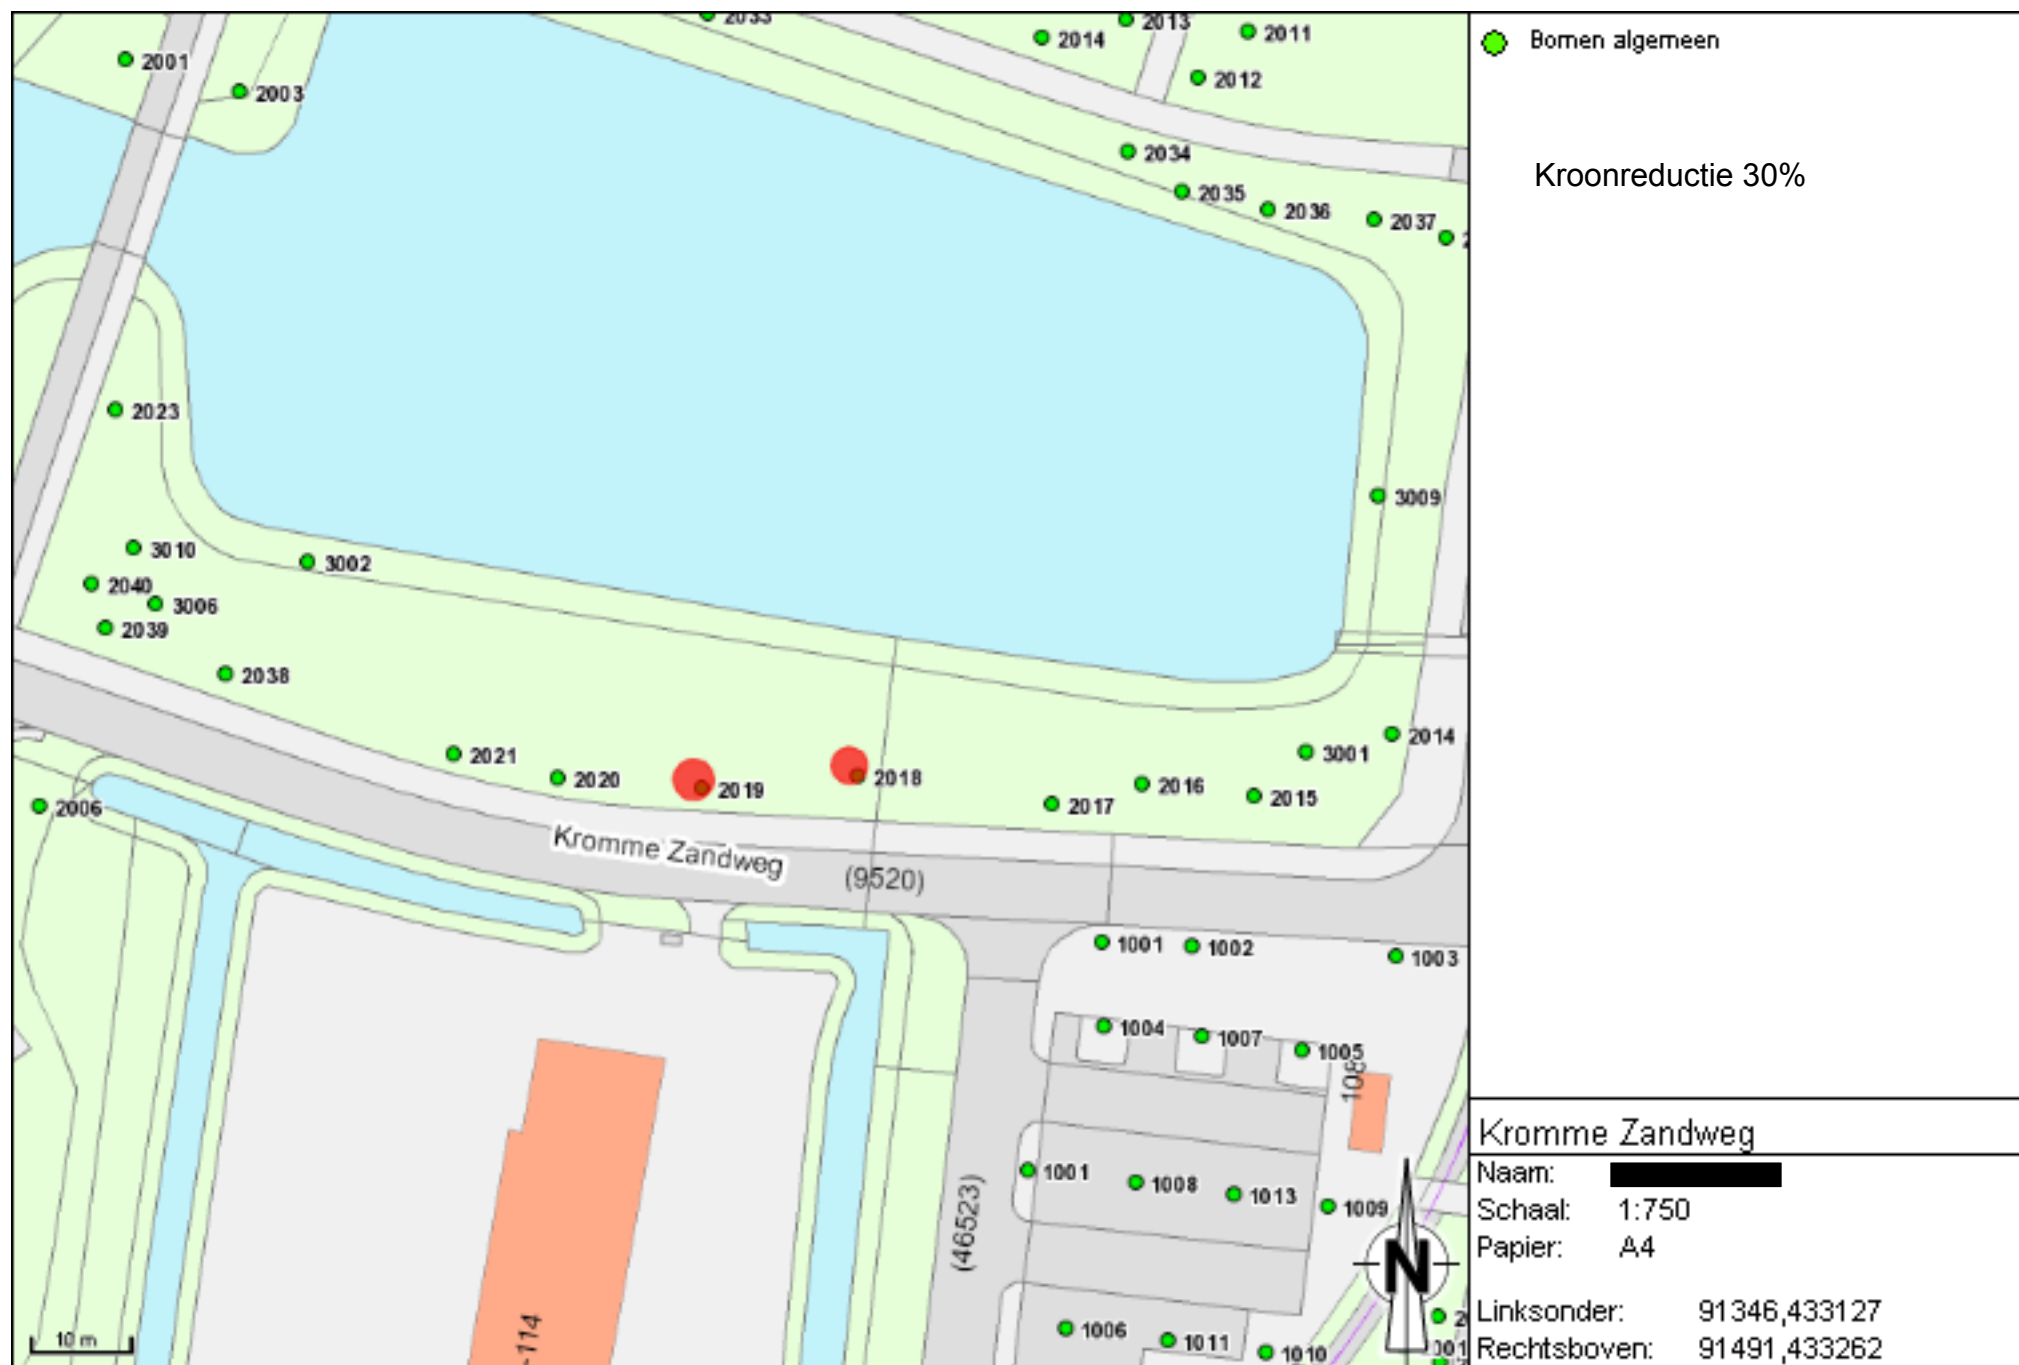

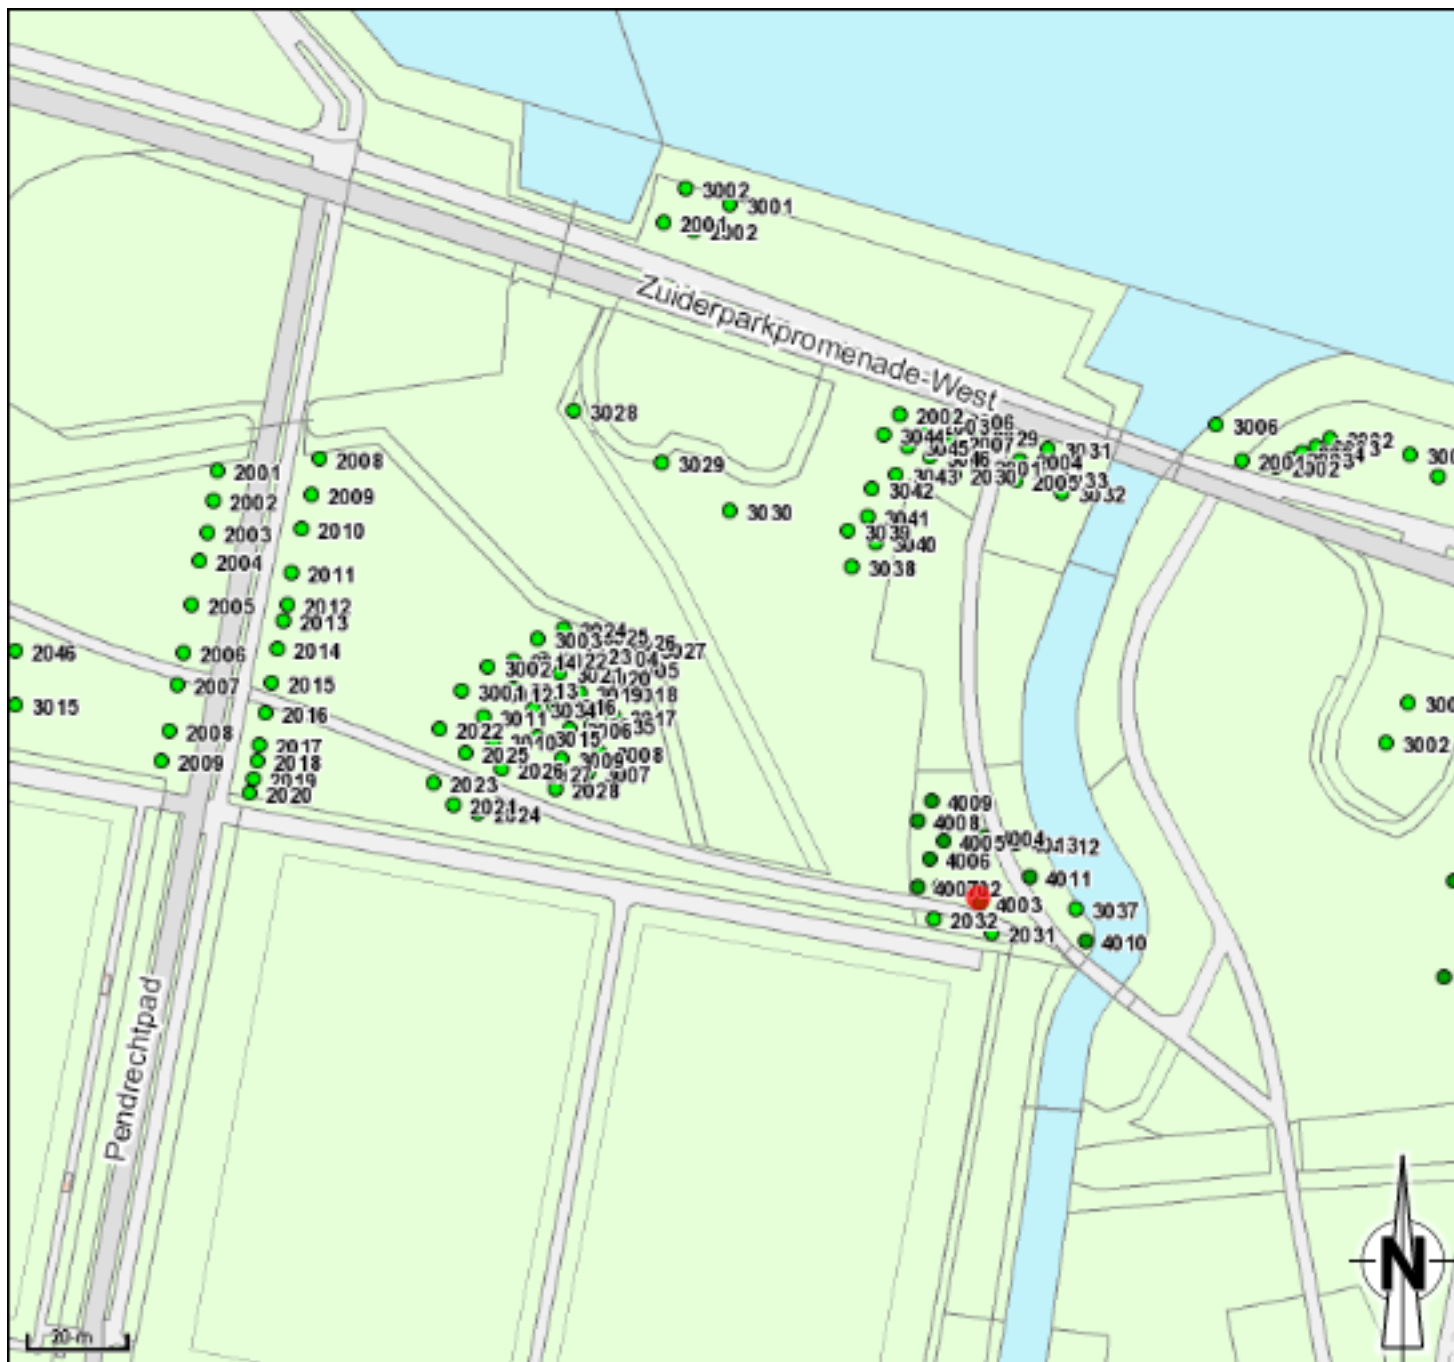

- Bomen in bosplantsoen
- Bomen algemeen

Kandelaberen

Let op holenbroeders ivm

Flora/faunawet

Zuiderpark


Naam: XXXXXXXXXX


Schaal: 1:1500

Papier: A4

Linksonder: 92159,432601

Rechtsboven: 92448,432870

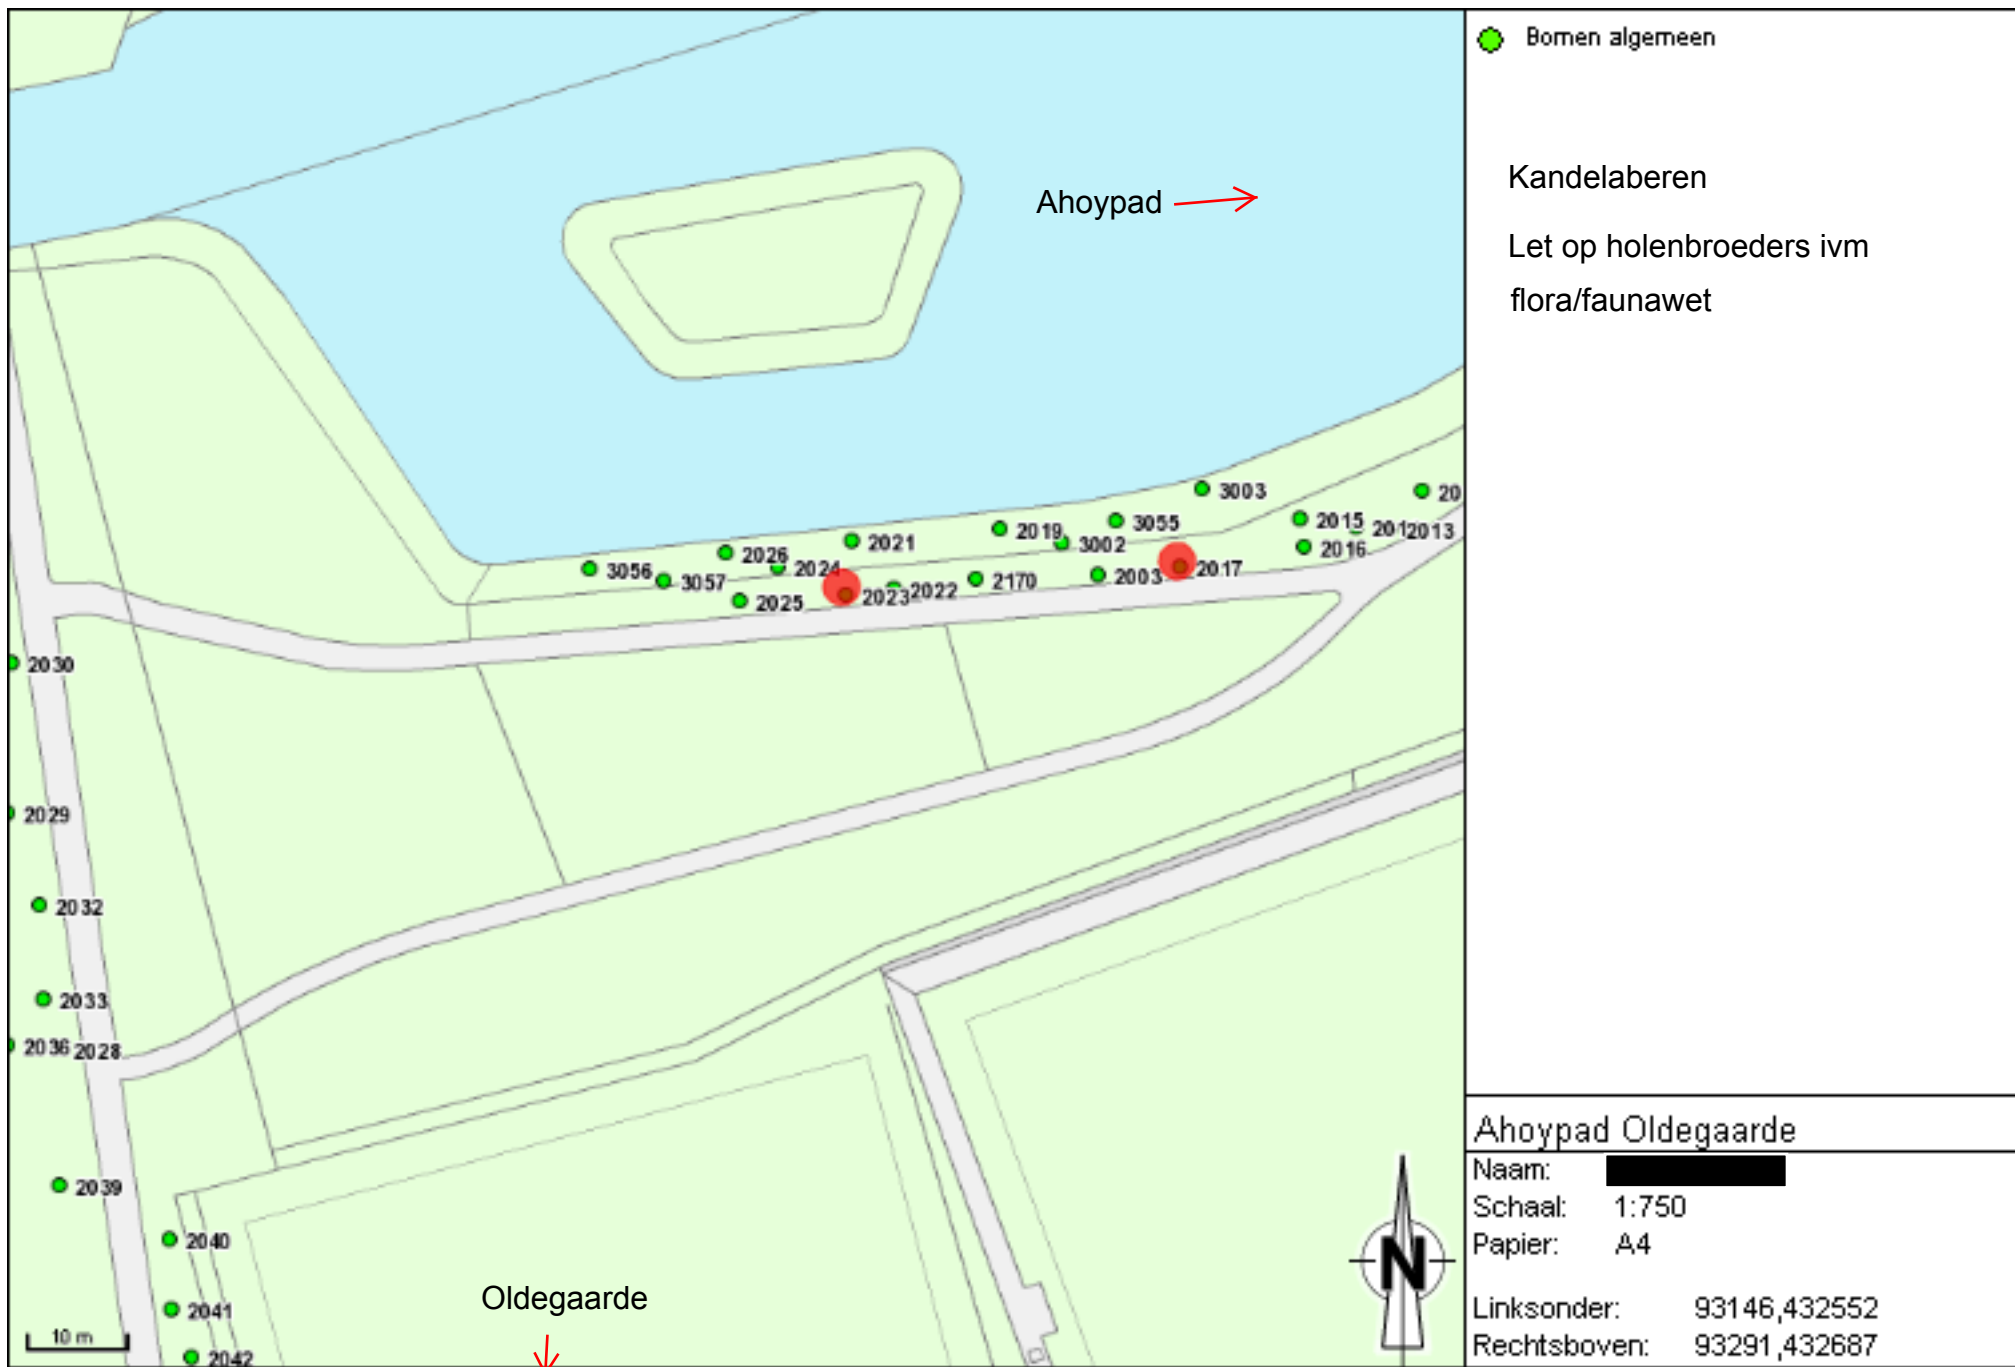

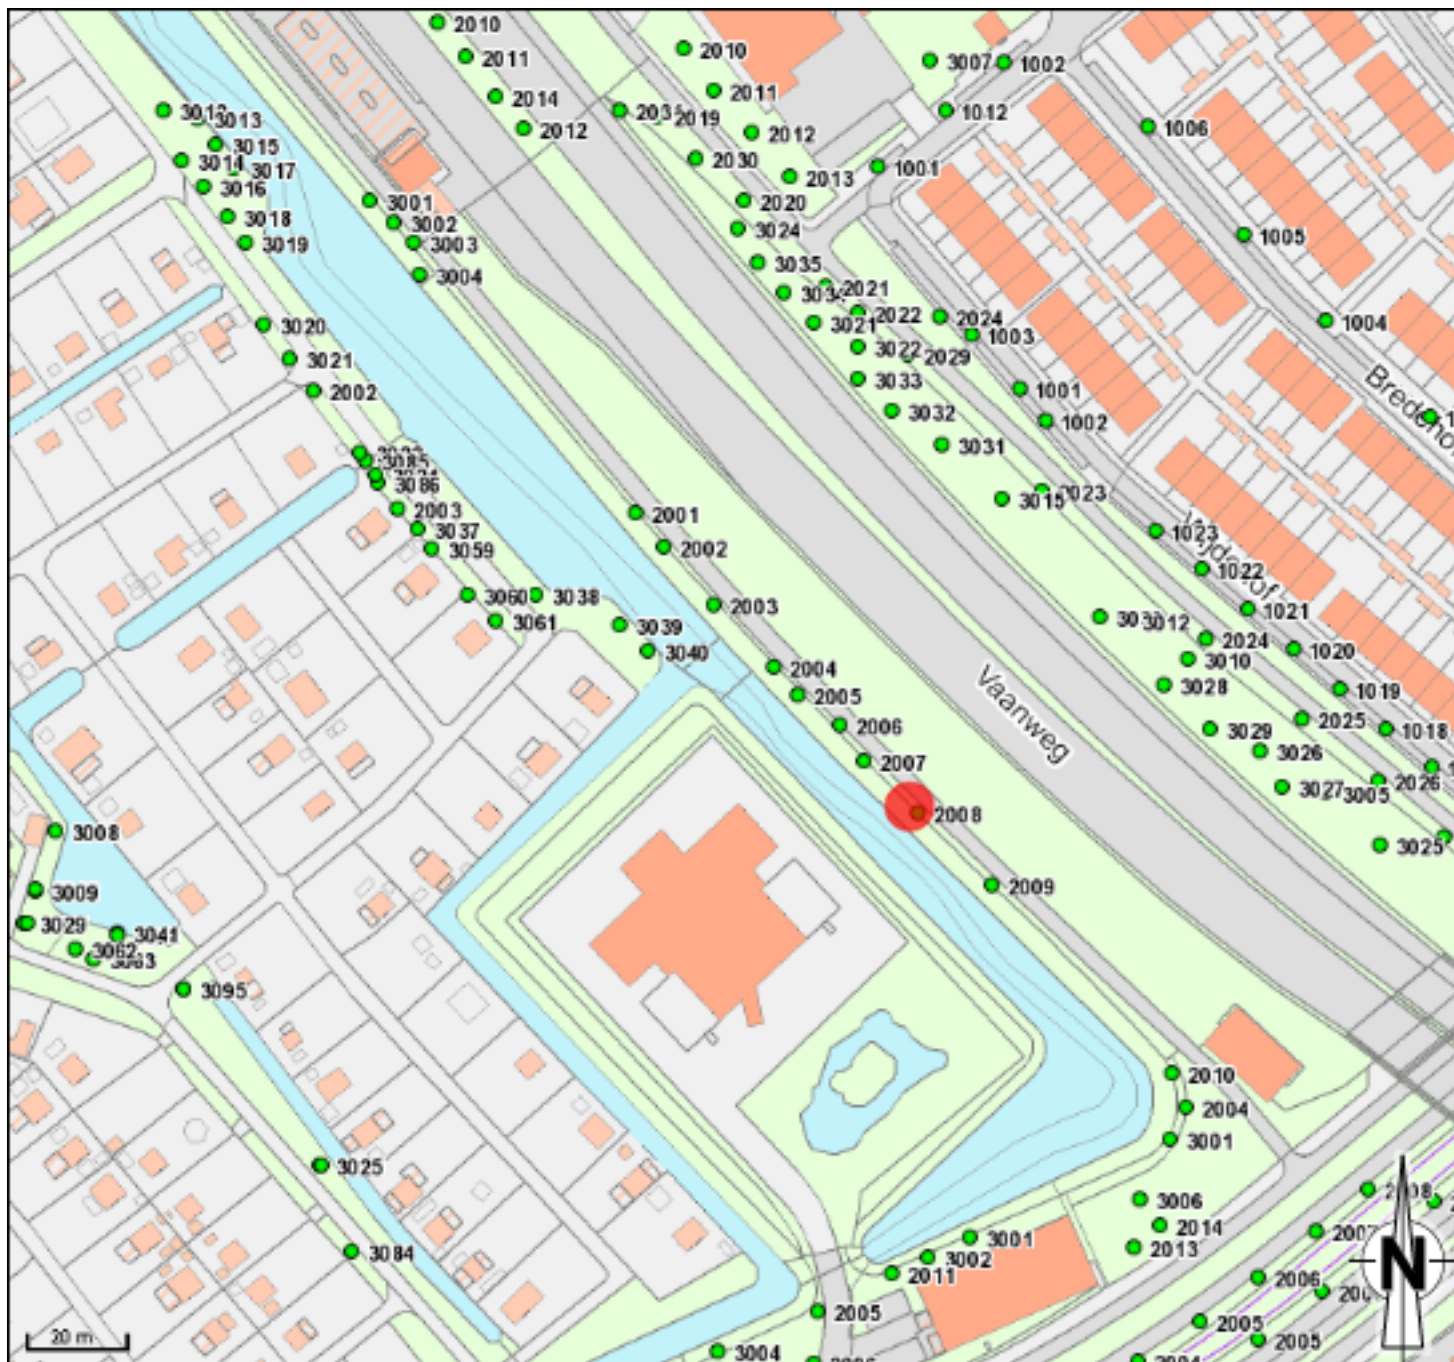

● Bomen algemeen

Kandelaberen let op hollenbroeders
ivm flora/faunawet

Vaanweg


Naam: XXXXXXXXXX

Schaal: 1:1500

Papier: A4

Linksonder: 94021,432424

Rechtsboven: 94310,432693

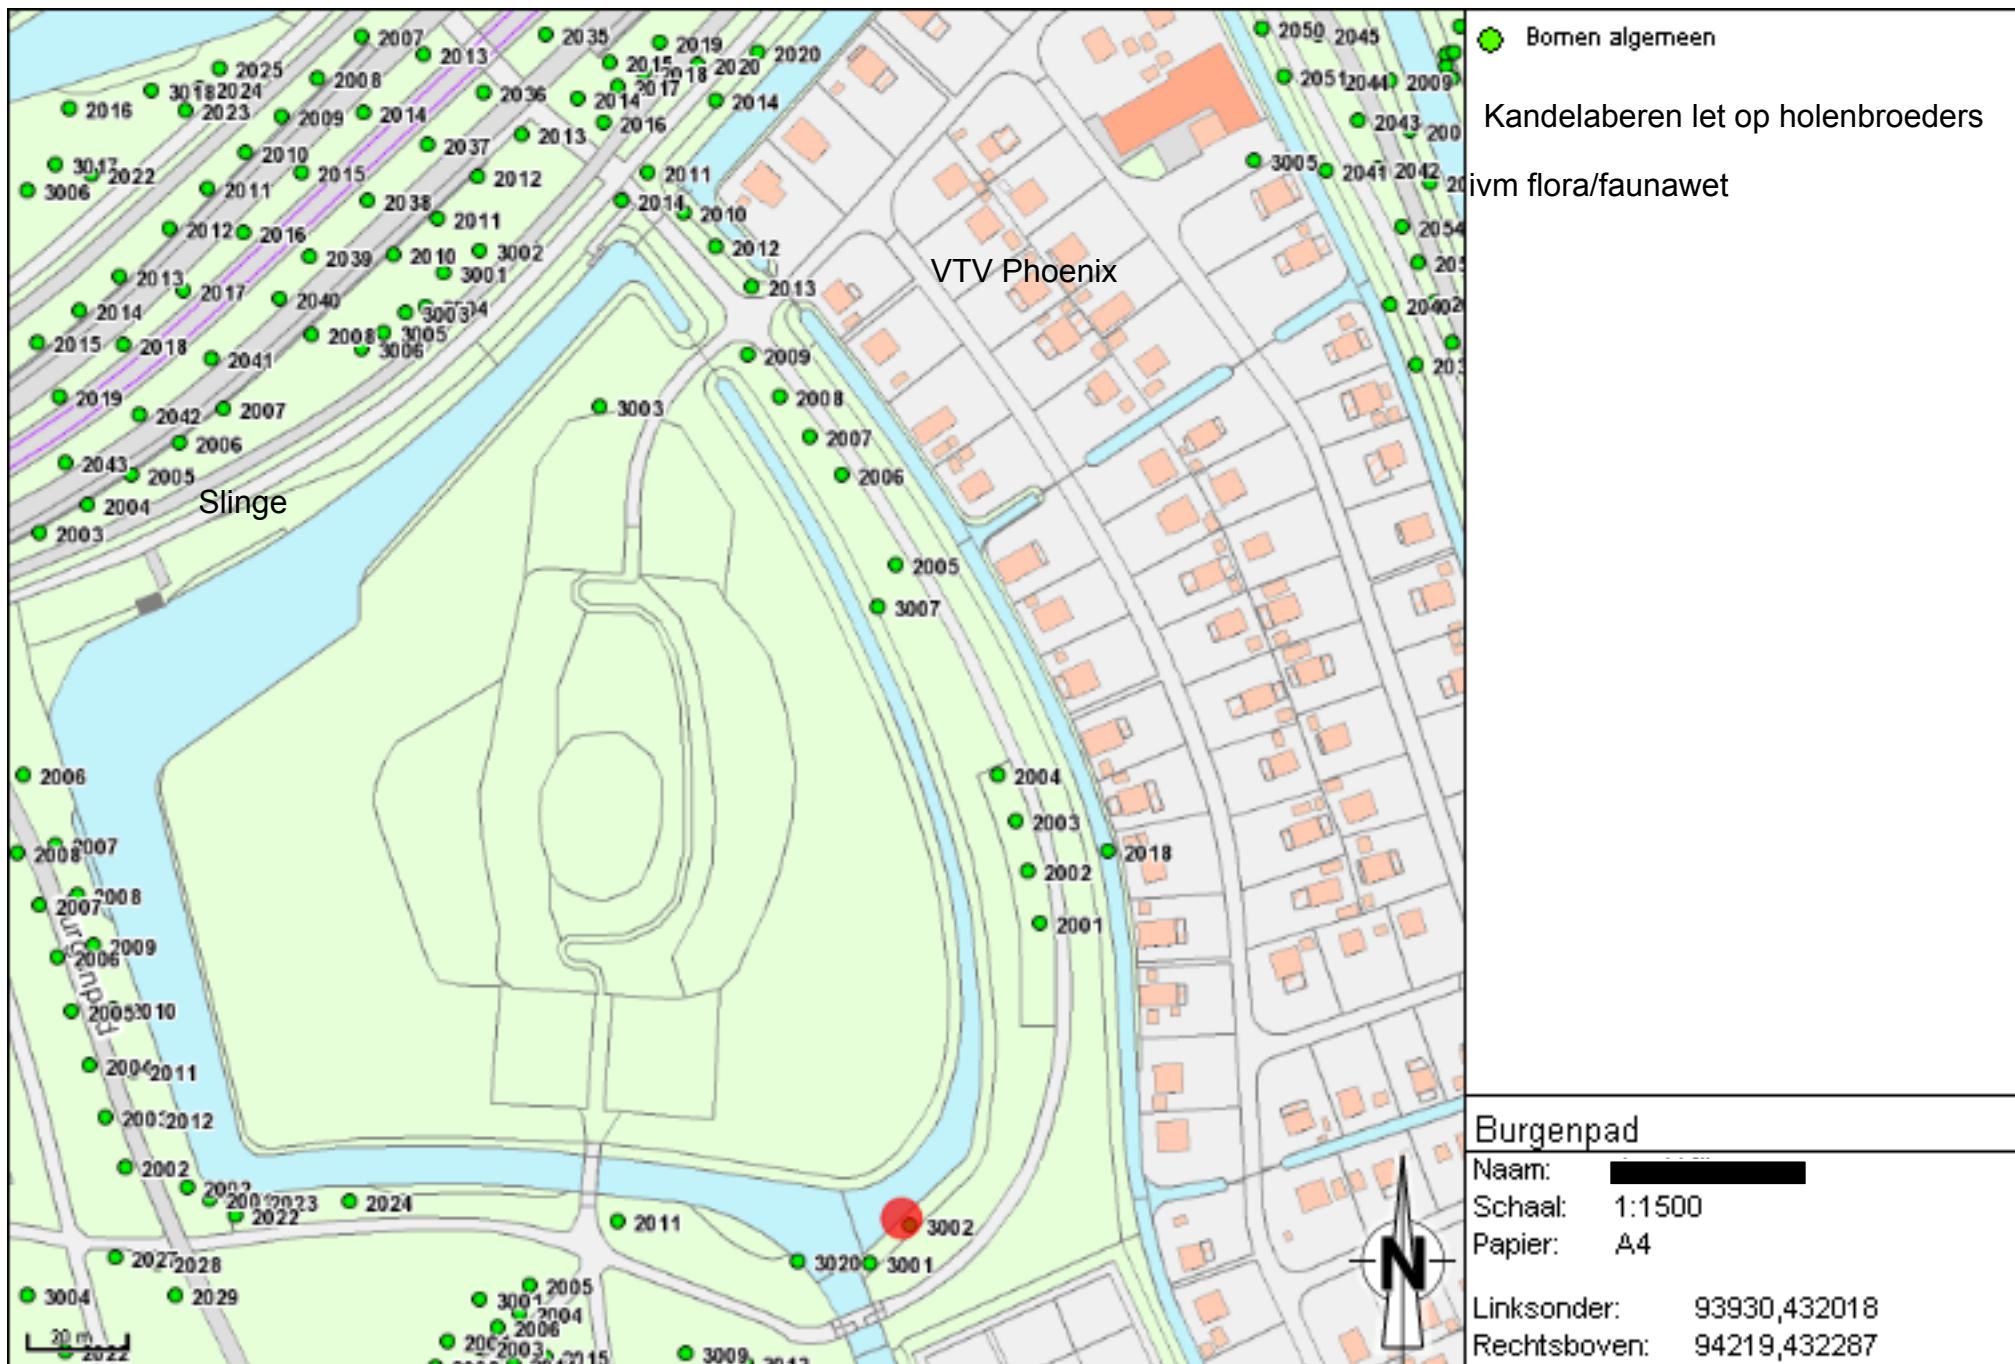



● Bomen algemeen

Kroonreductie 20%

Dir de Gelderstraat

Naam: [REDACTED]

Schaal: 1:750

Papier: A4

Linksonder: 88390,434150

Rechtsboven: 88534,434285