



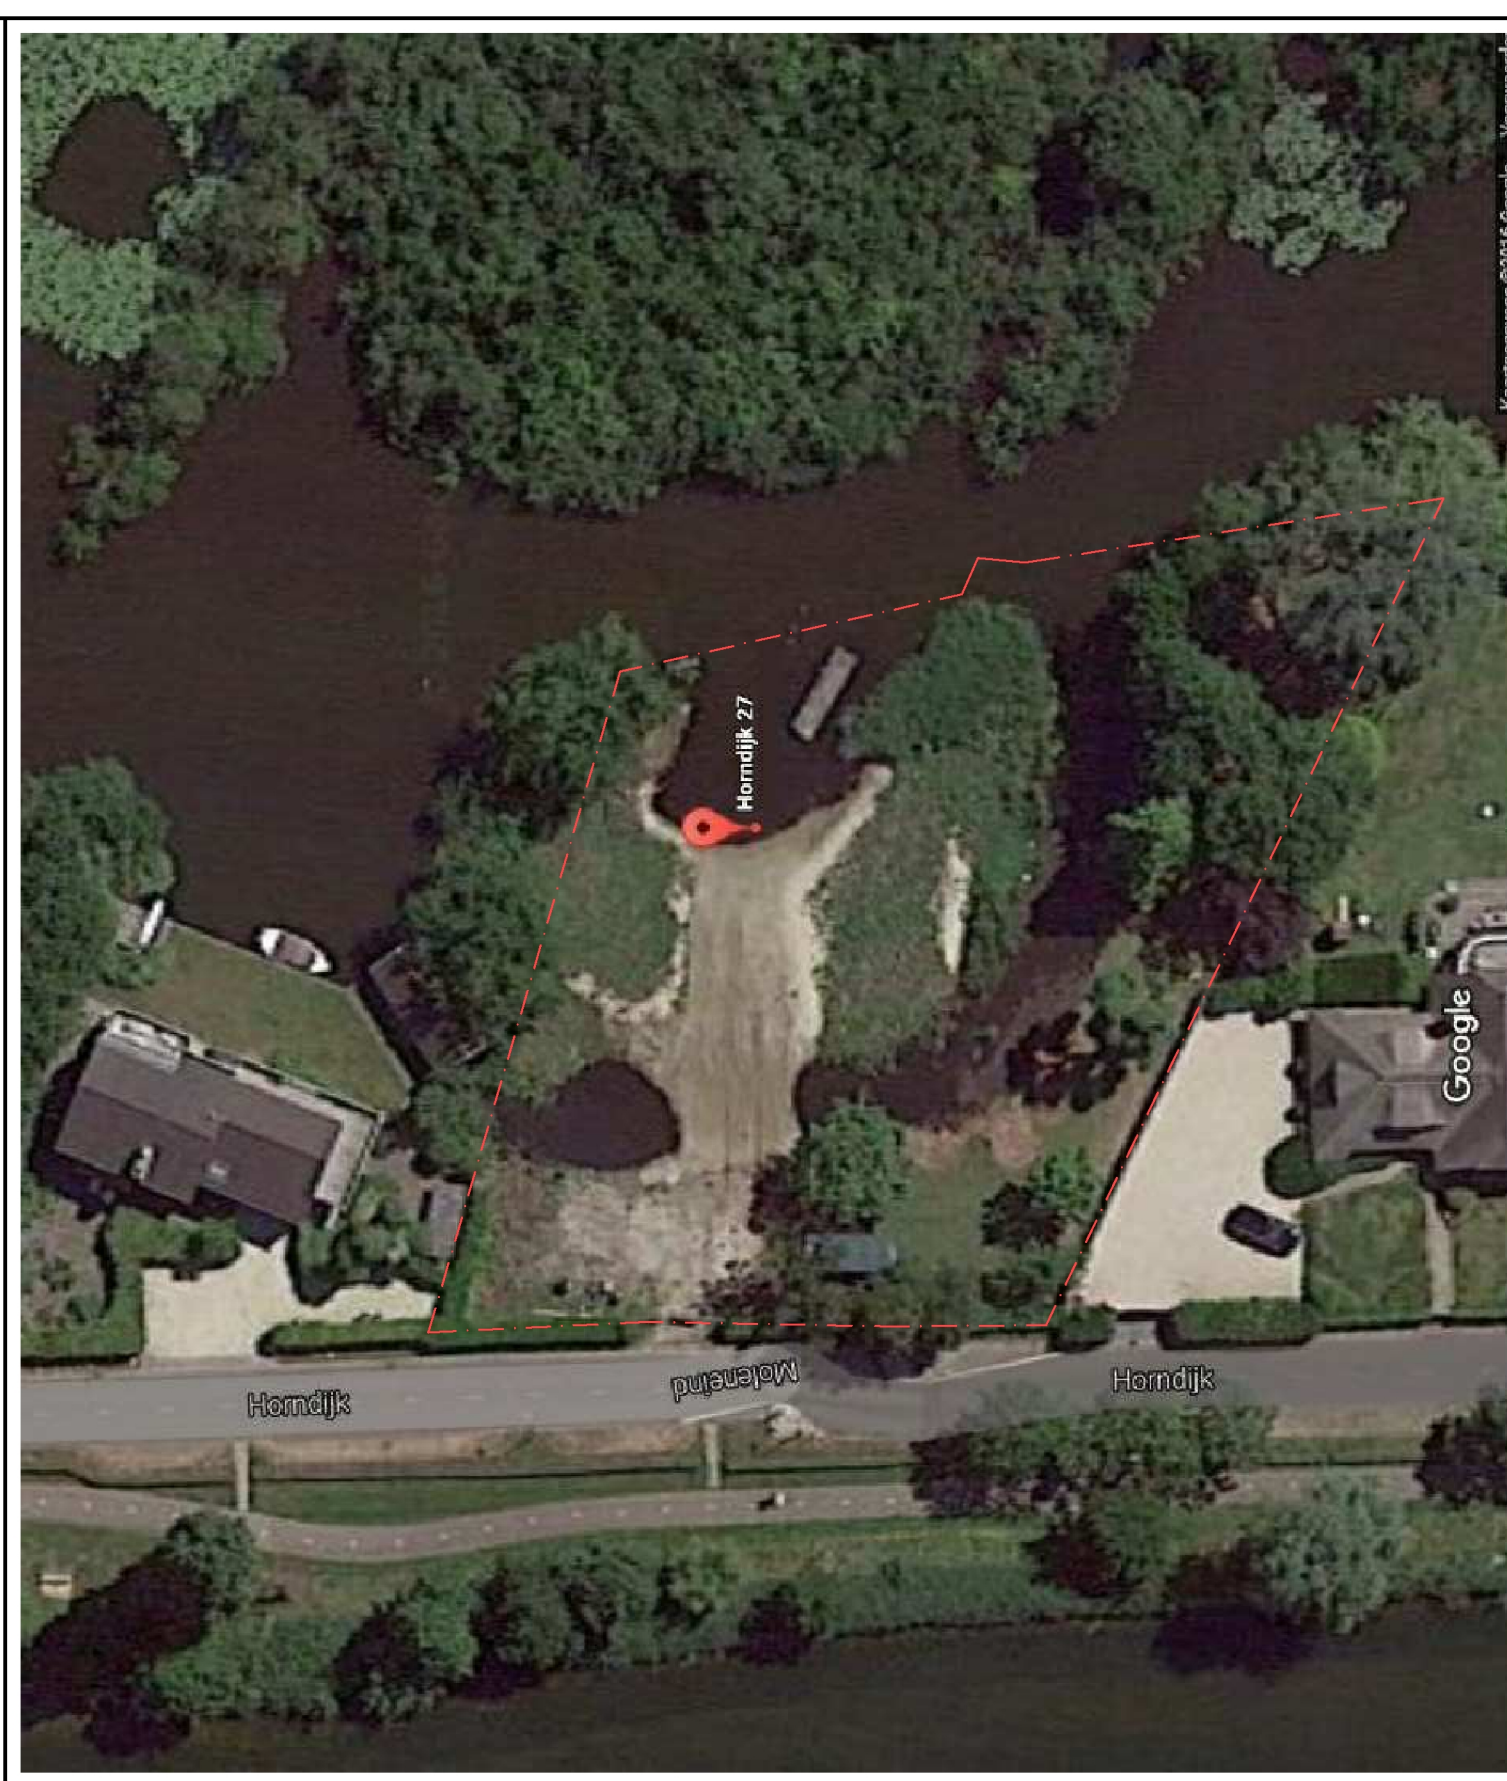

Gemeente: Loosdrecht
Sectie: G
Perceelnr: 2079, 2081, 2082, 2142, 2283, 2334 en 3015

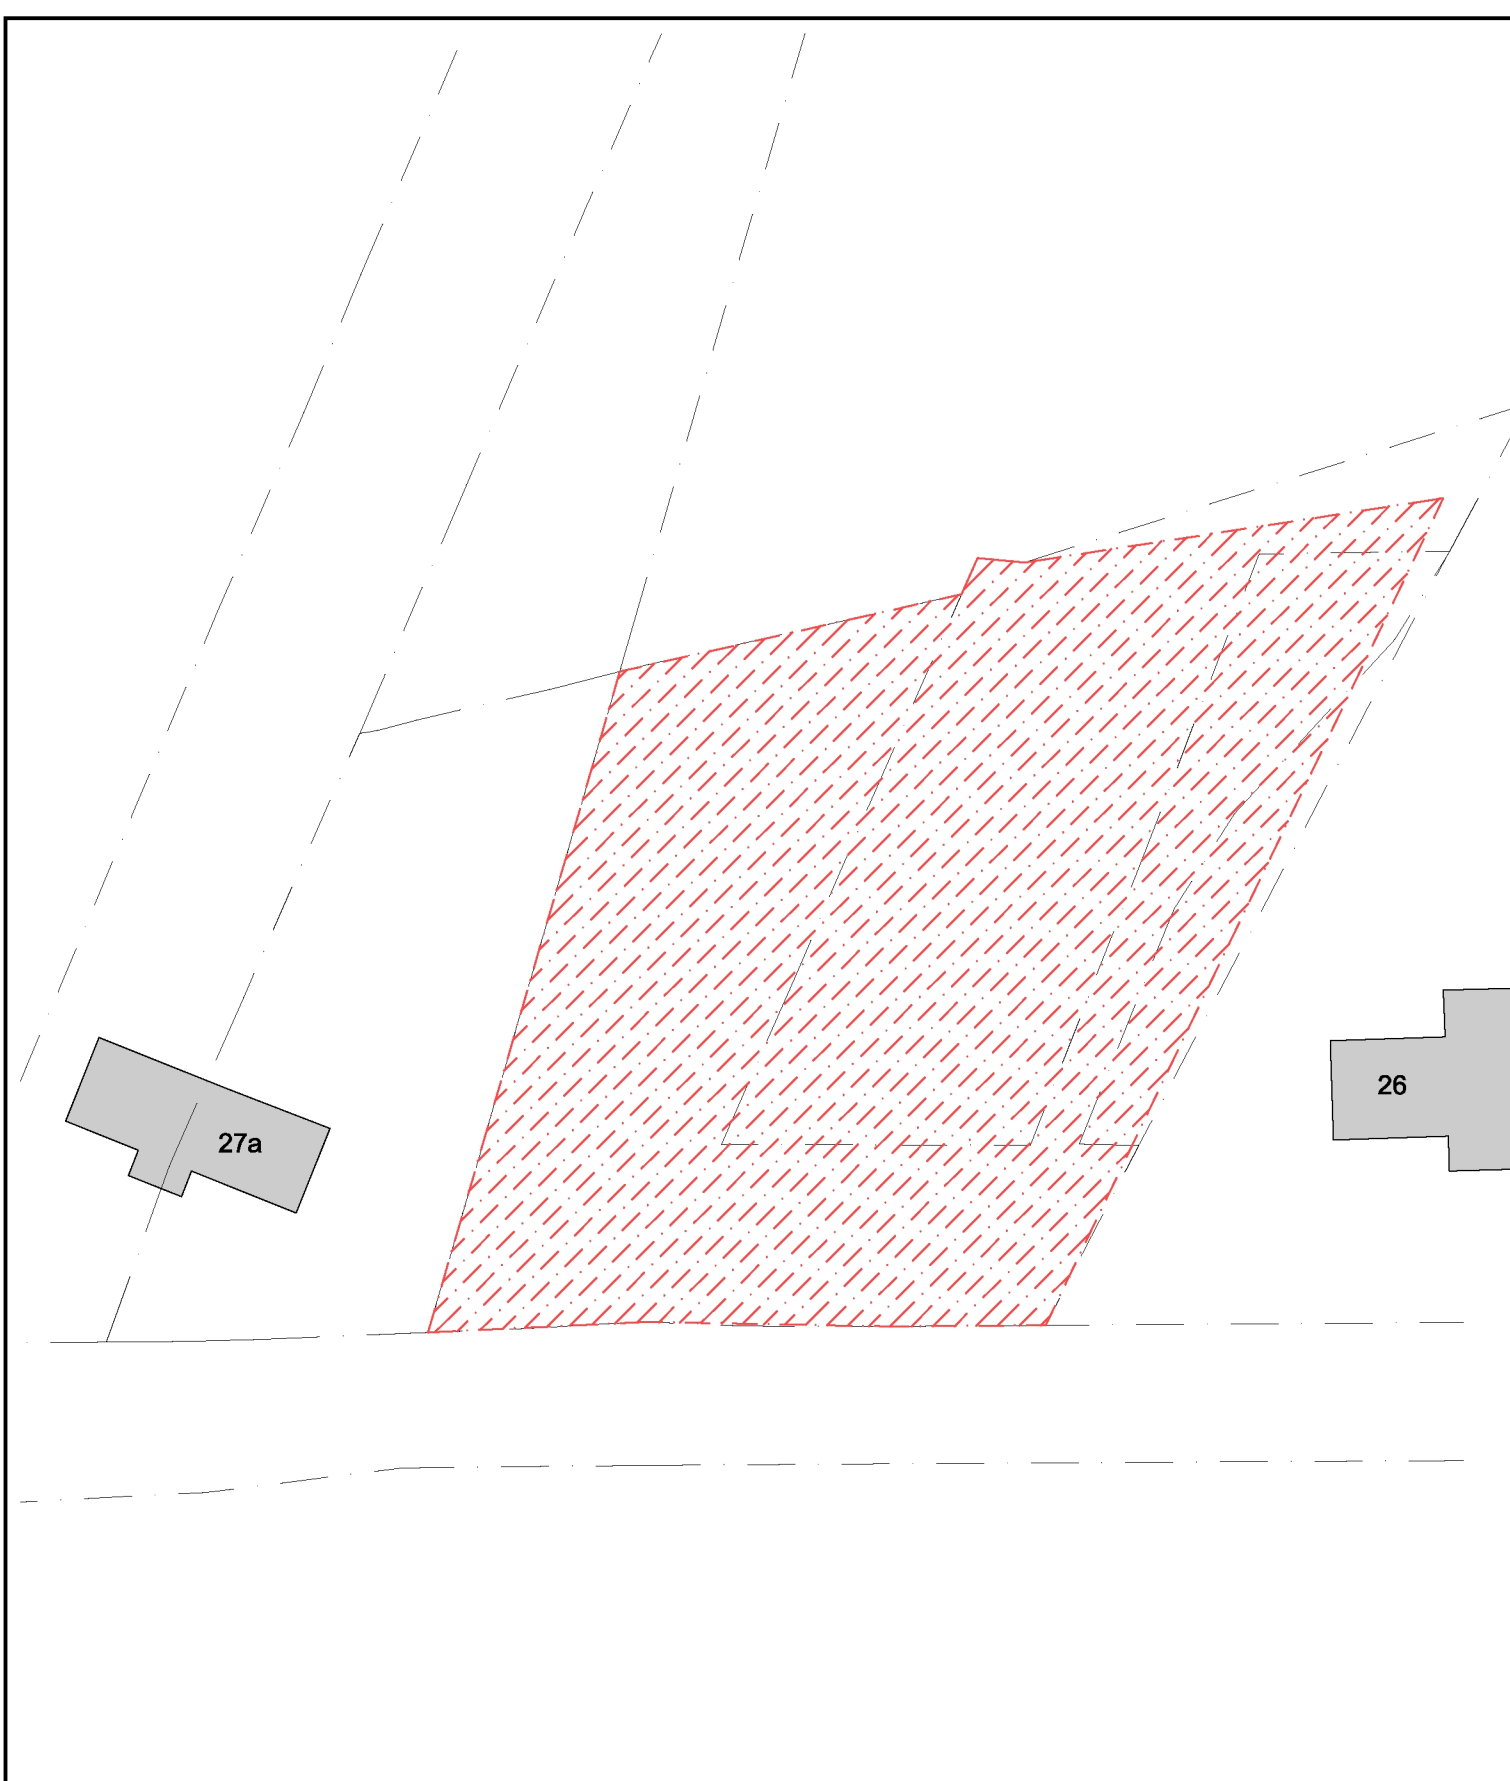

COR NAB
MAATWERK IN WATERWERK


werknnummer
160209
werk
Loosdrecht: Horndijk 27

stadium
Vergunningsaanvraag
onderwerp tekening
Kadastrale kaart + luchtfoto met percelen


schaal
1:500
formaat
A3

datum
25-01-2017
gewijzigd

tekeningnummer
200

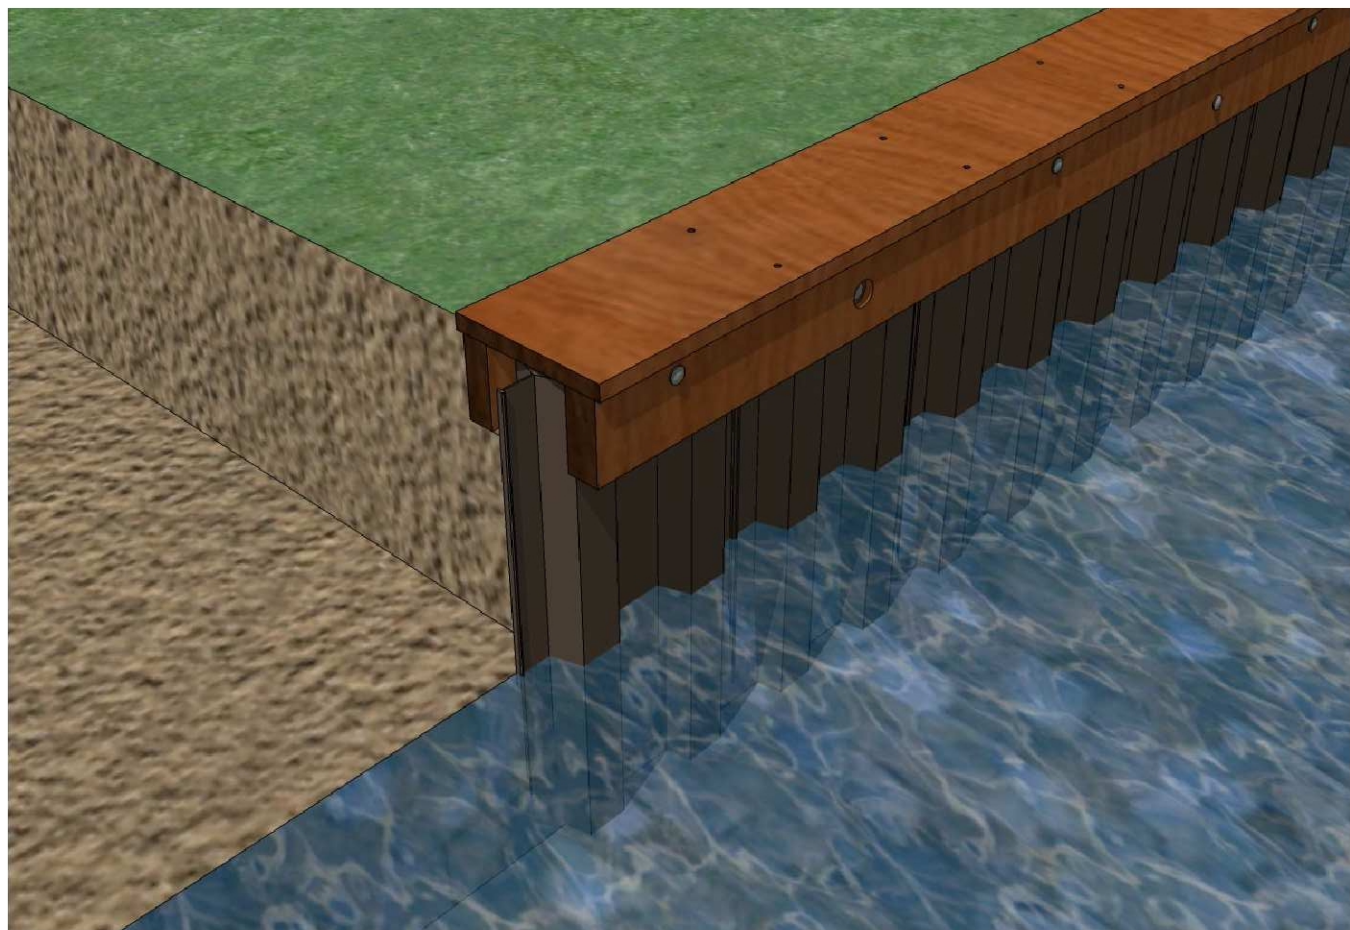


3D-Impressie

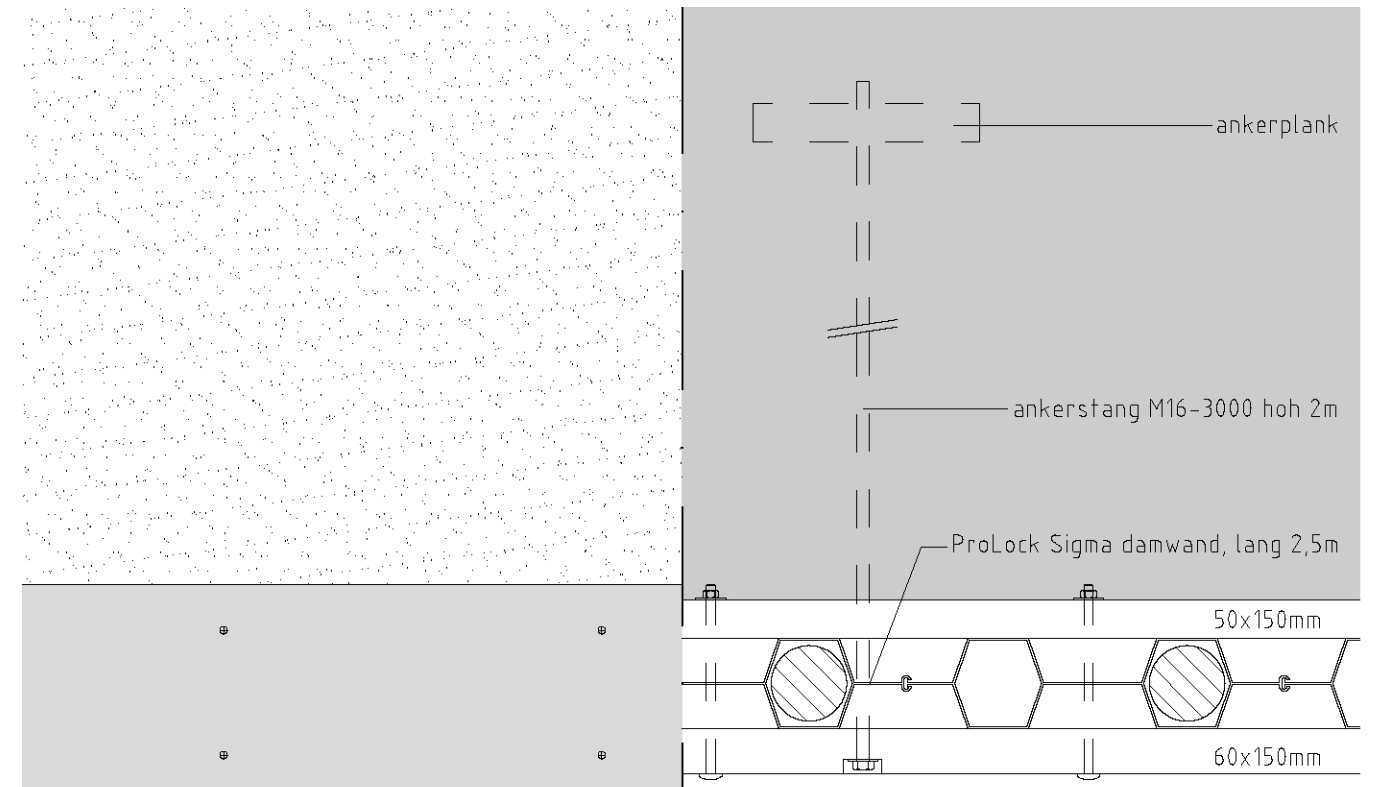


bovenaanzicht dekplank

bovenaanzicht damwand

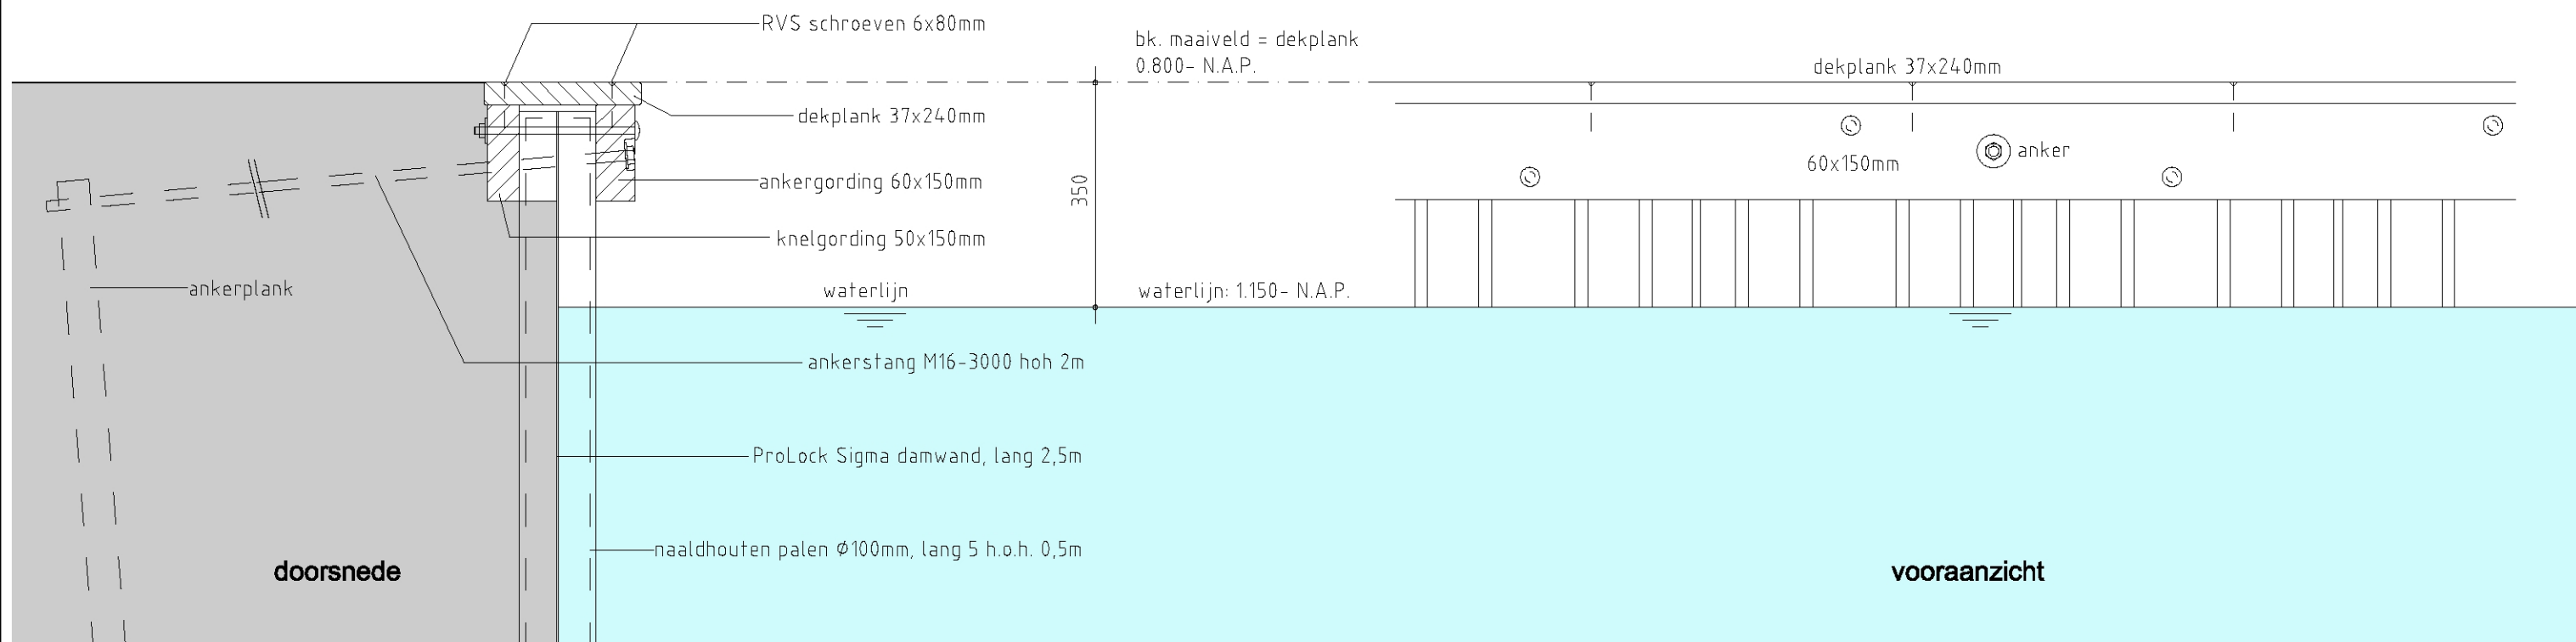


doorsnede


vooraanzicht

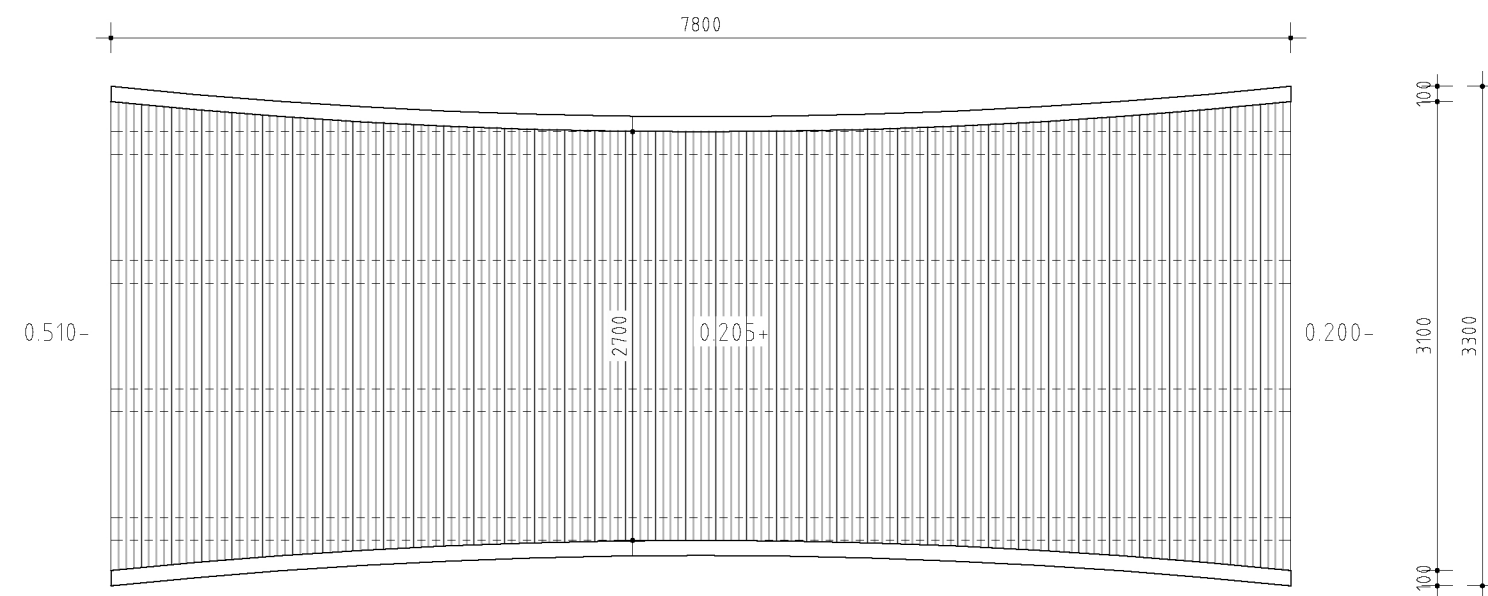

Bovenaanzicht

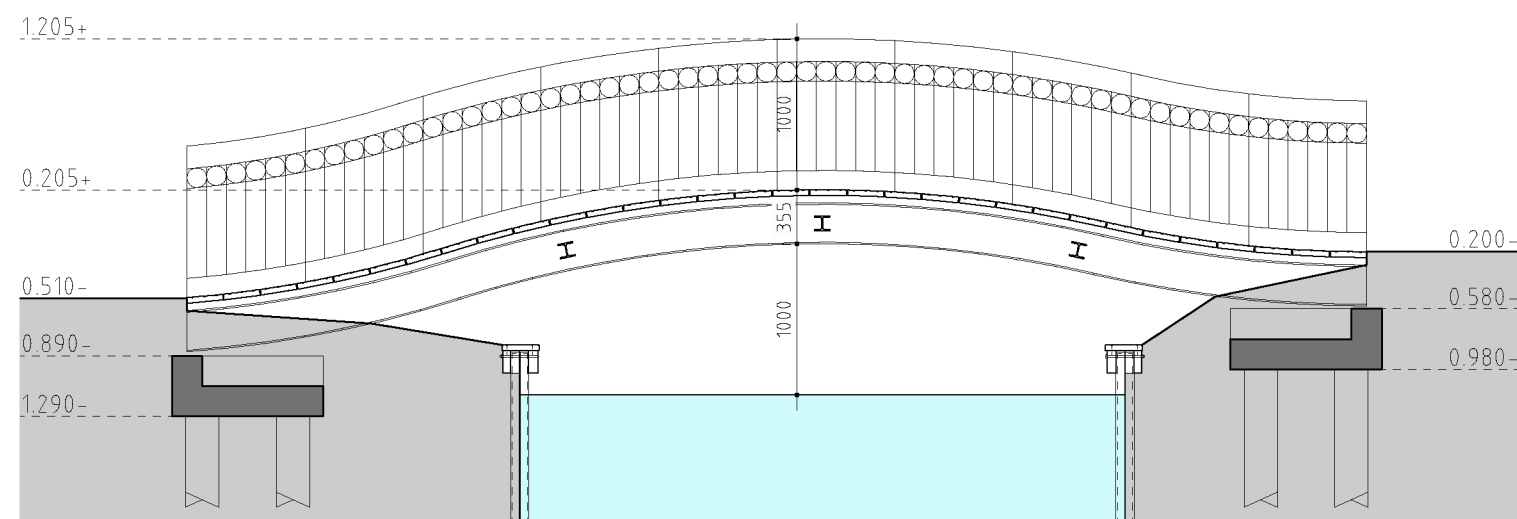


Langsdoorsnede

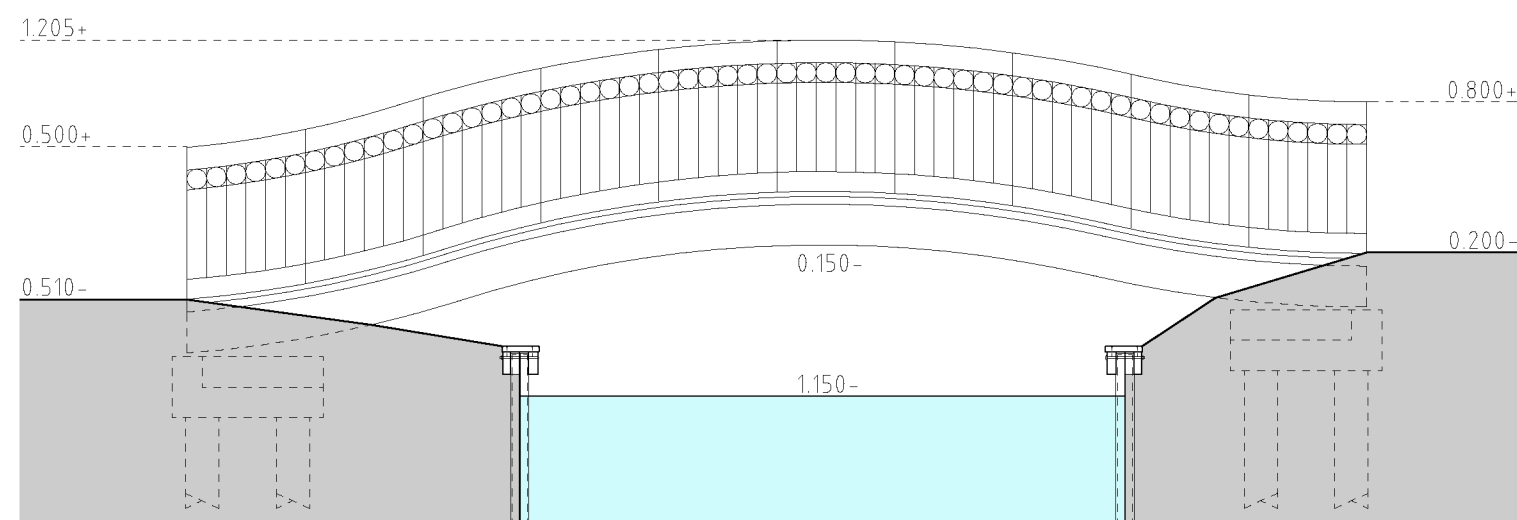

Zijaanzicht

Stalen loopbrug met houten dek:

- hoofdliggers: IPE-270
- dwarskoppelingen: HEA-100
- leuningwerk uit stripstaal 10x100mm
- schroefregels 50x150mm
- hardhouten dekplanken 37x240mm v.v. 3 gripstrips
- betonnen fundering + heipalen

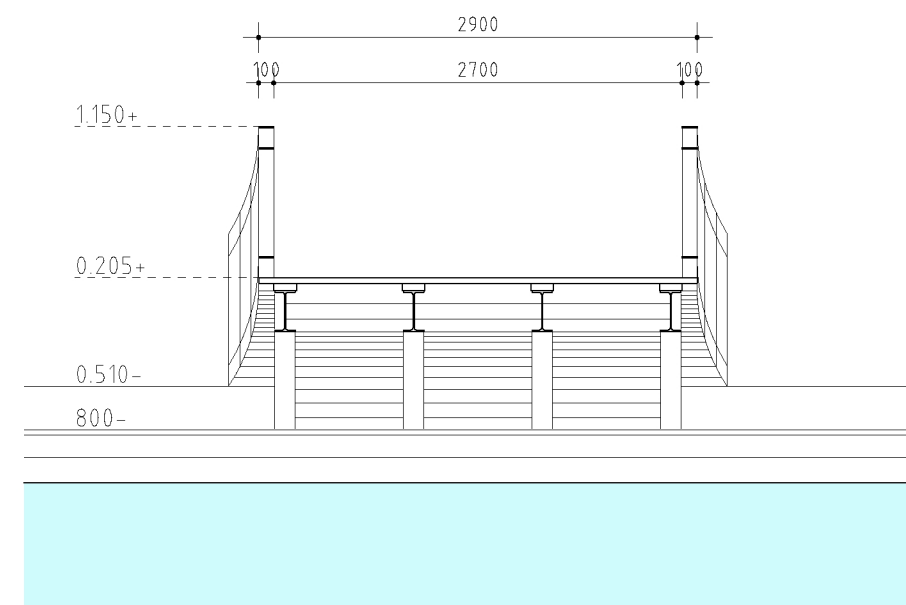

Dwarsdoorsnede

