


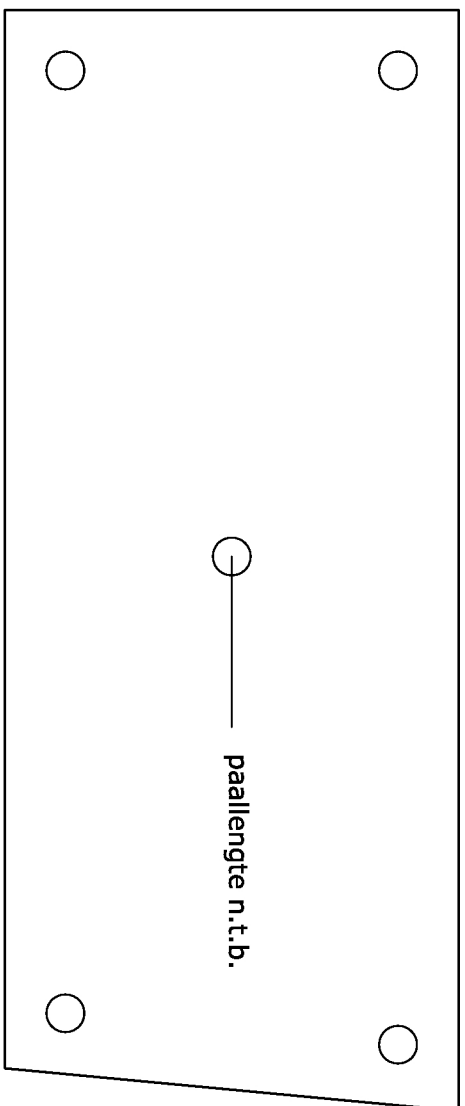
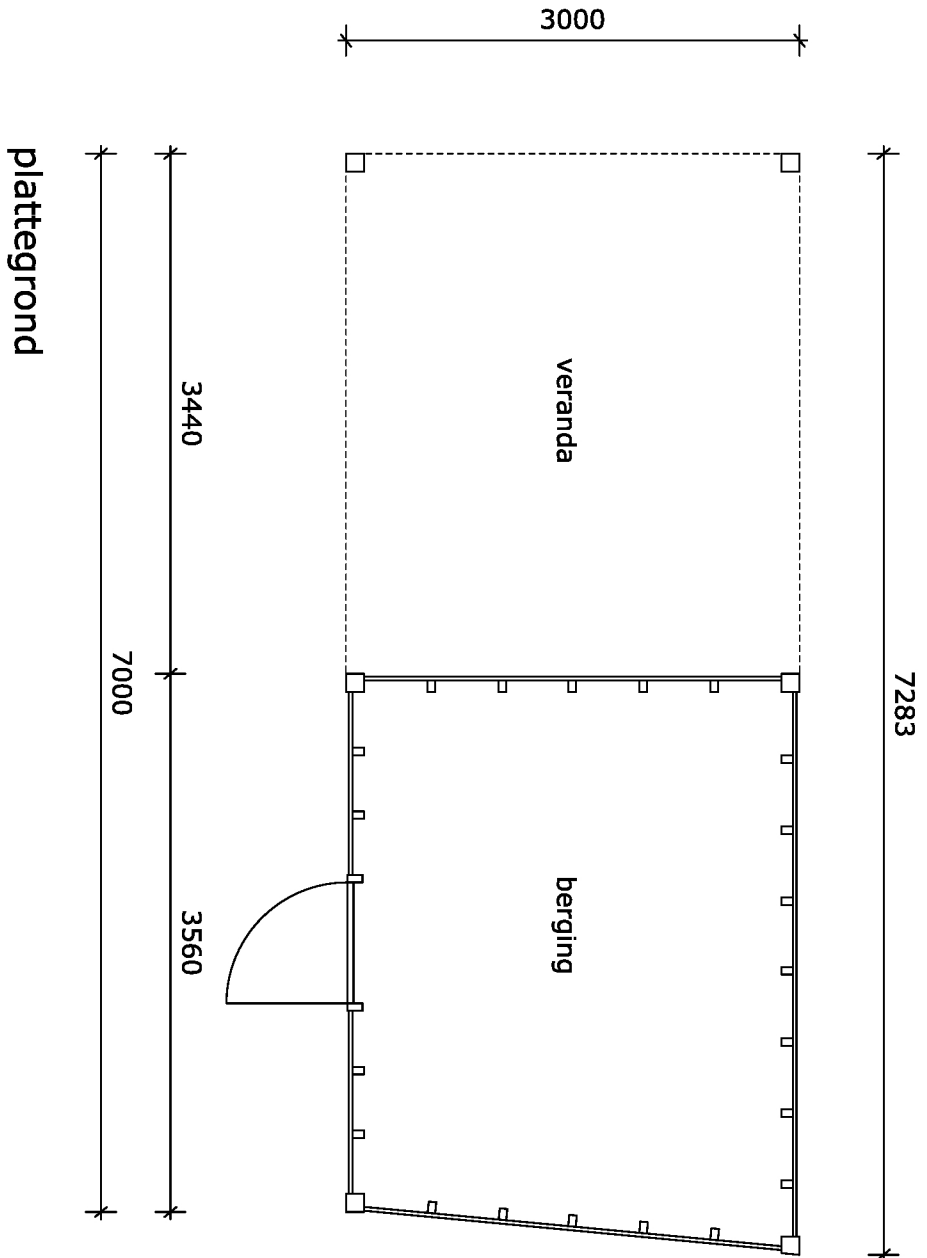


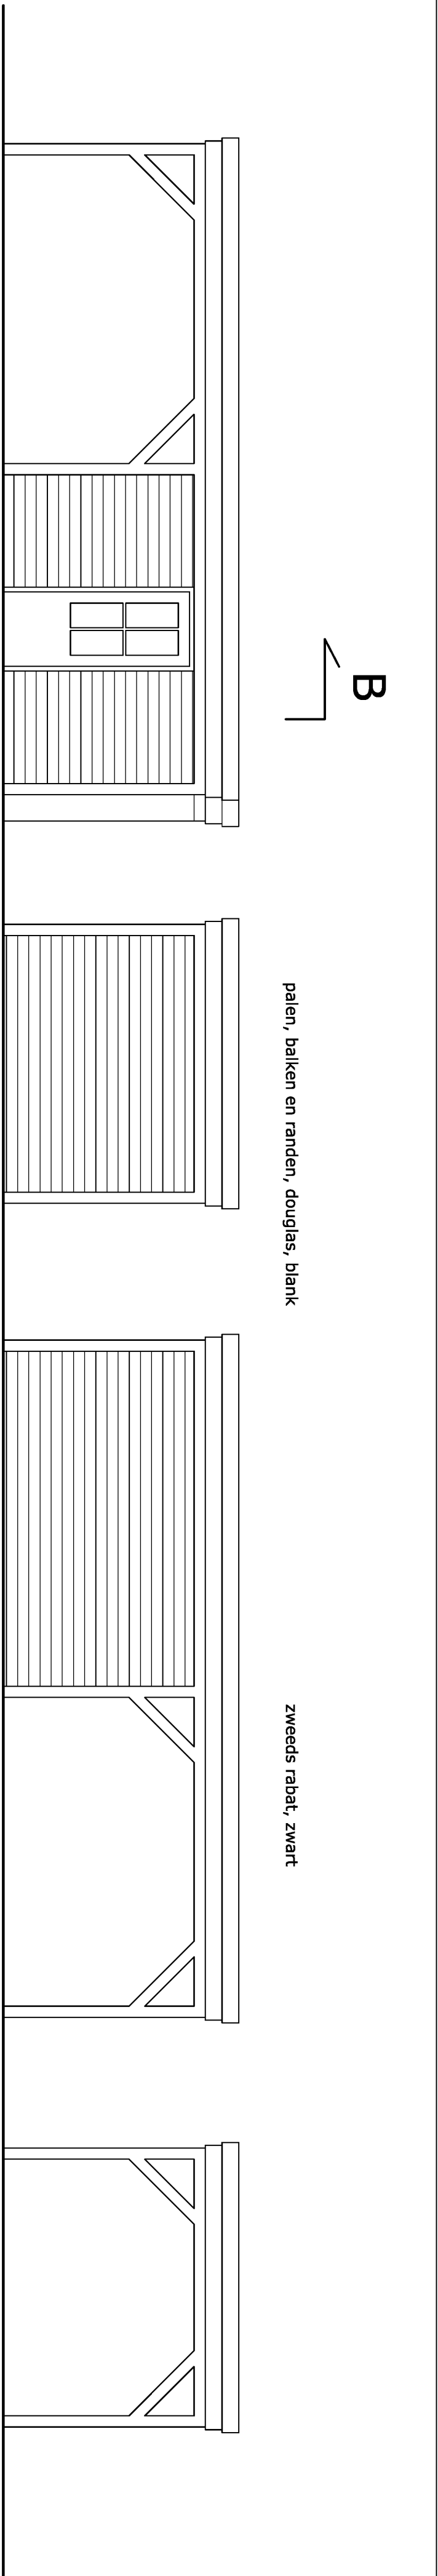

betonvloer en funderingspalen

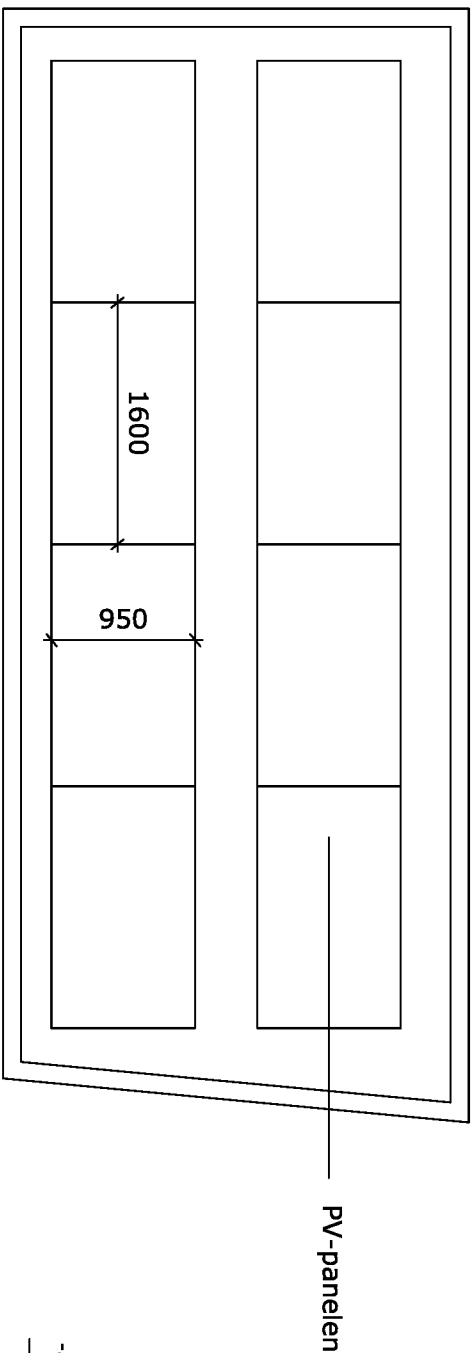

dak

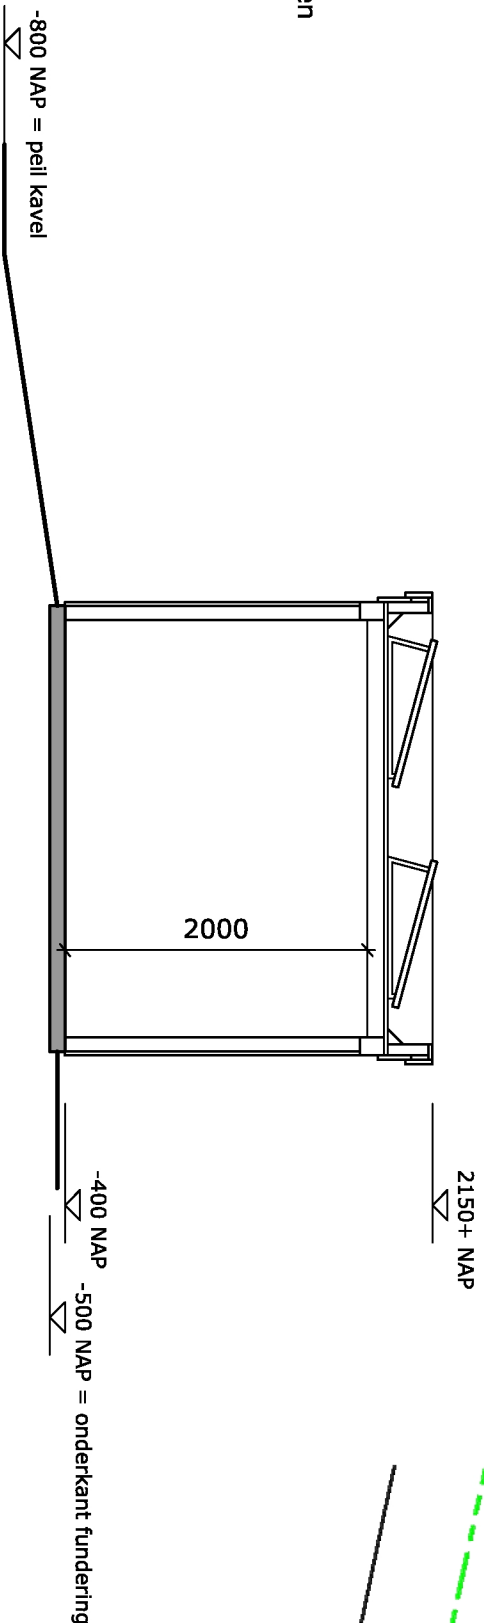

doorsnede B-B



studioV
architecten

berging

project : Kavel 21
projectnr. : 16-07
status : Definitief ontwerp
datum : 15-03-2017
schaal : 1:50
formaat : A2

tekeningnr. : NV-DO-150

revisie : - 0