
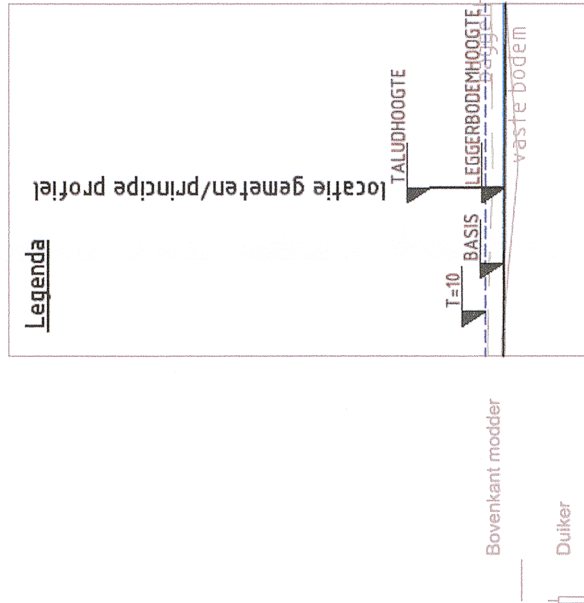
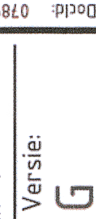
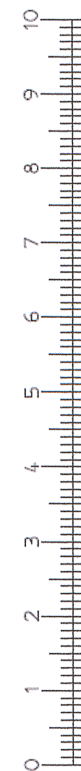
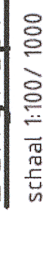
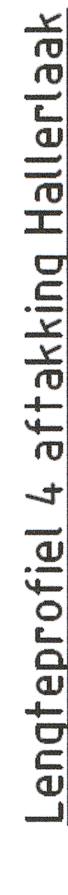
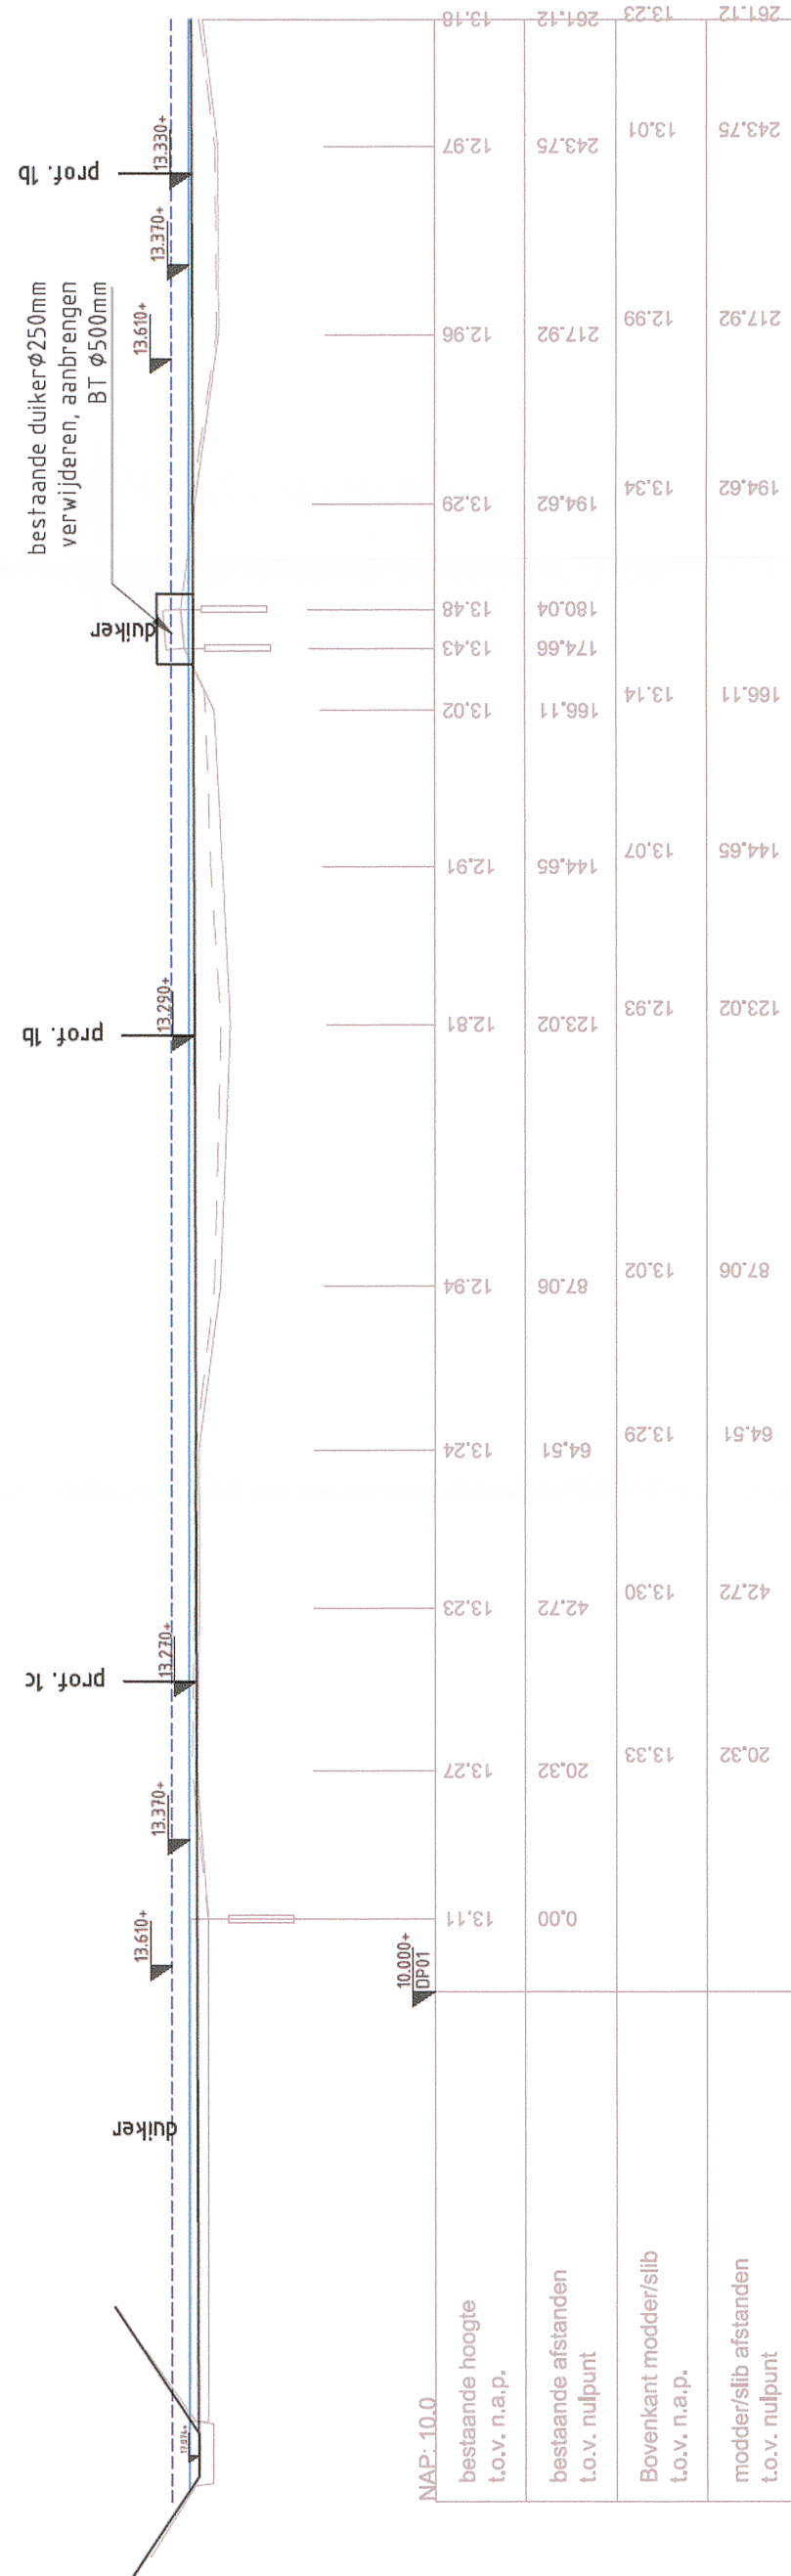
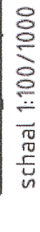
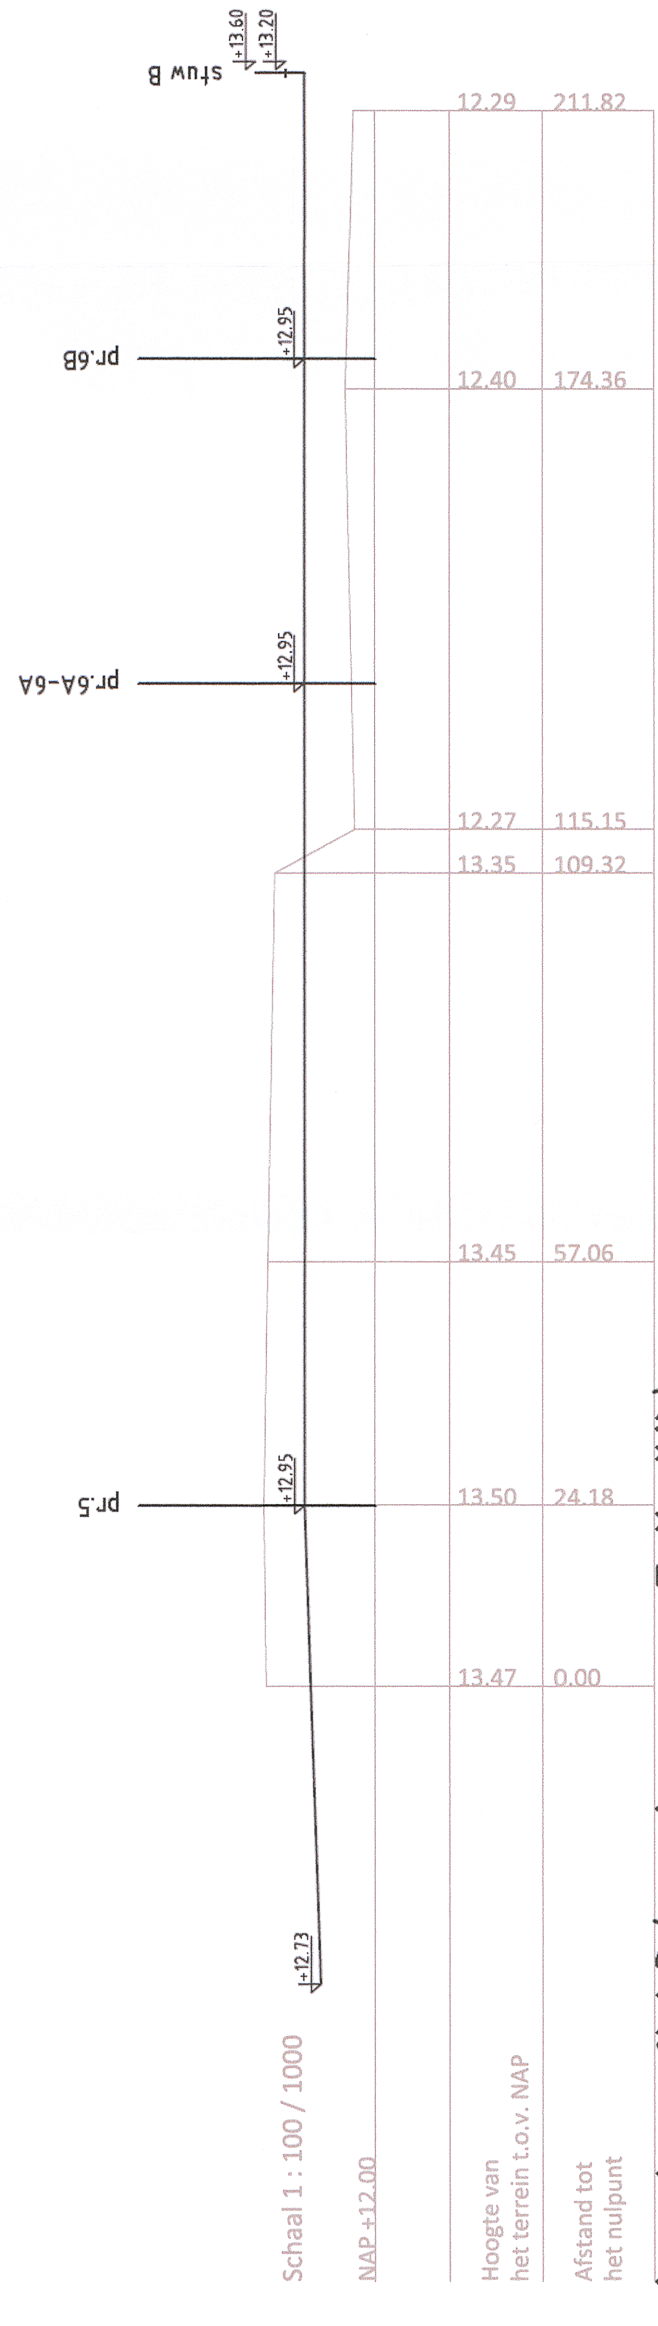
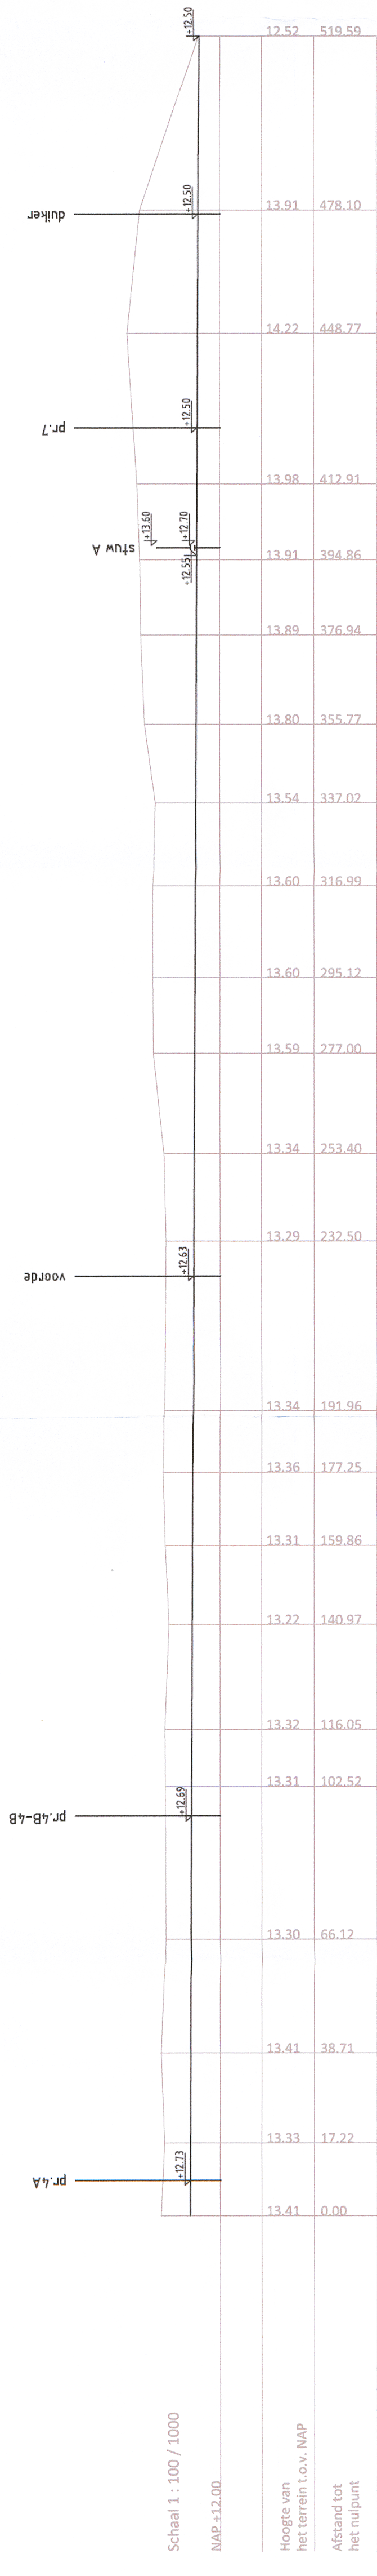
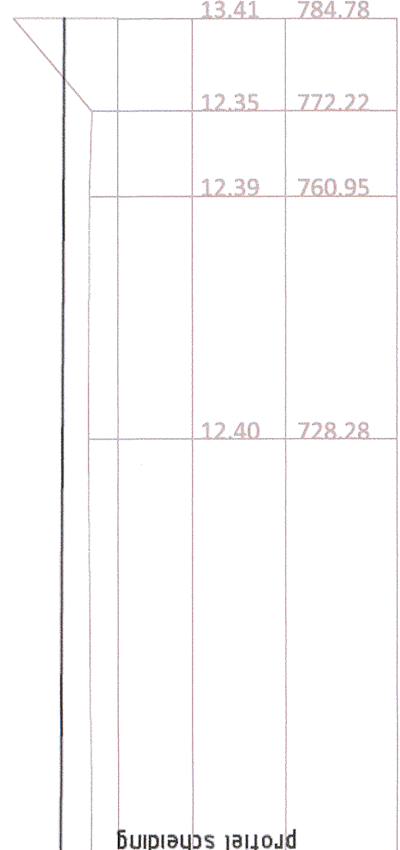


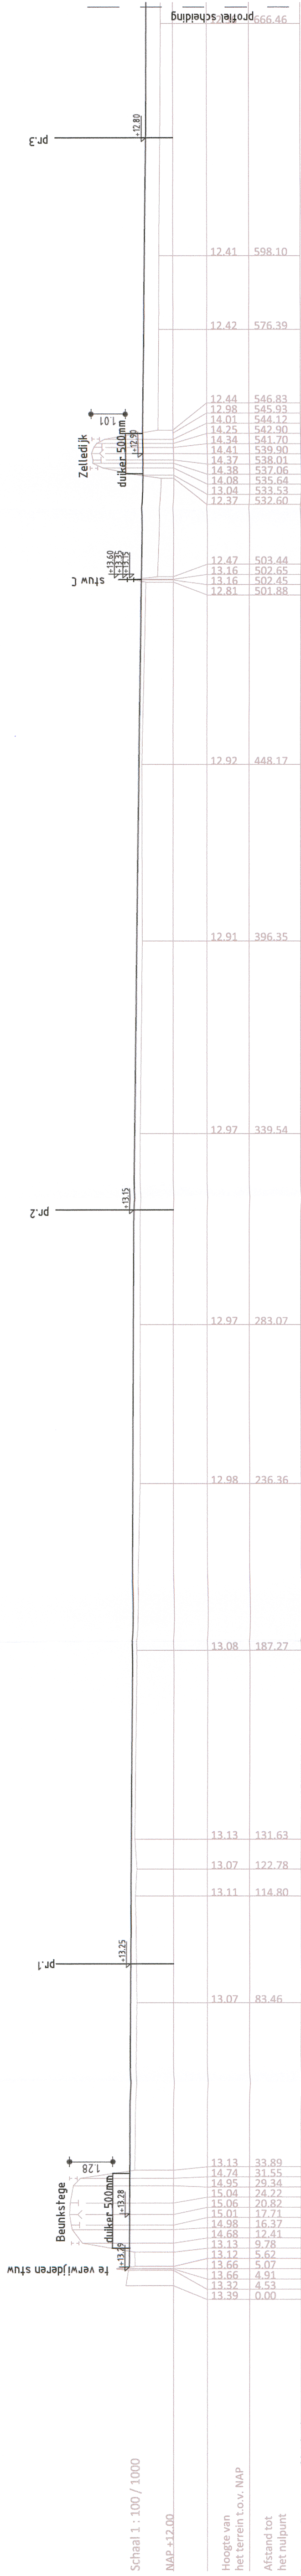

Versie : G		Datum : 17-2-2017		Getekend :	
Omschrijving : aanpassingen definitief ontwerp					
Versie : F		Datum : 25-1-2017		Getekend :	
Omschrijving : Definitief ontwerp					
Versie : E		Datum : 5-8-2016		Getekend :	
Omschrijving : aanpassingen ontwerp					
Versie : D		Datum : 21-6-2016		Getekend :	
Omschrijving : aanpassingen ontwerp					
Versie : C		Datum : 3-6-2016		Getekend :	
Omschrijving : aanpassingen VO					
Versie : B		Datum : 20-5-2016		Getekend :	
Omschrijving : aanpassingen concept VO					
Versie : A		Datum : 13-5-2016		Getekend :	
Omschrijving : concept voorontwerp					
Gecontroleerd : wisselinkb				Vrijgegeven : wisselinkb	
 ARCADIS <i>Design & Consultancy</i> <i>Build and Build Assets</i>		ARCADIS NEDERLAND BV Beaulieustraat 22 Postbus 264 6800 AG Arnhem Tel. 069 145 1261 www.arcadis.com info@arcadis.com			
Opdrachtgever: Waterschap Rijn en IJssel					
Project : Uitvoeringsplan G60R Hallertaak					
Onderwerp : situatie, dwp, lpr, details Hallertaak (Lengteprofielen)					
Project nummer: C03081201668.0100		Divisie : Water & Milieu		Schaal : zie tekening	
Fase : Definitief ontwerp		Status : Definitief		Bladformaat: A1	
Projectleider :		Contractnr.: 6394		Bladnr. : 1	
Tekeningnummer:				Versie:	