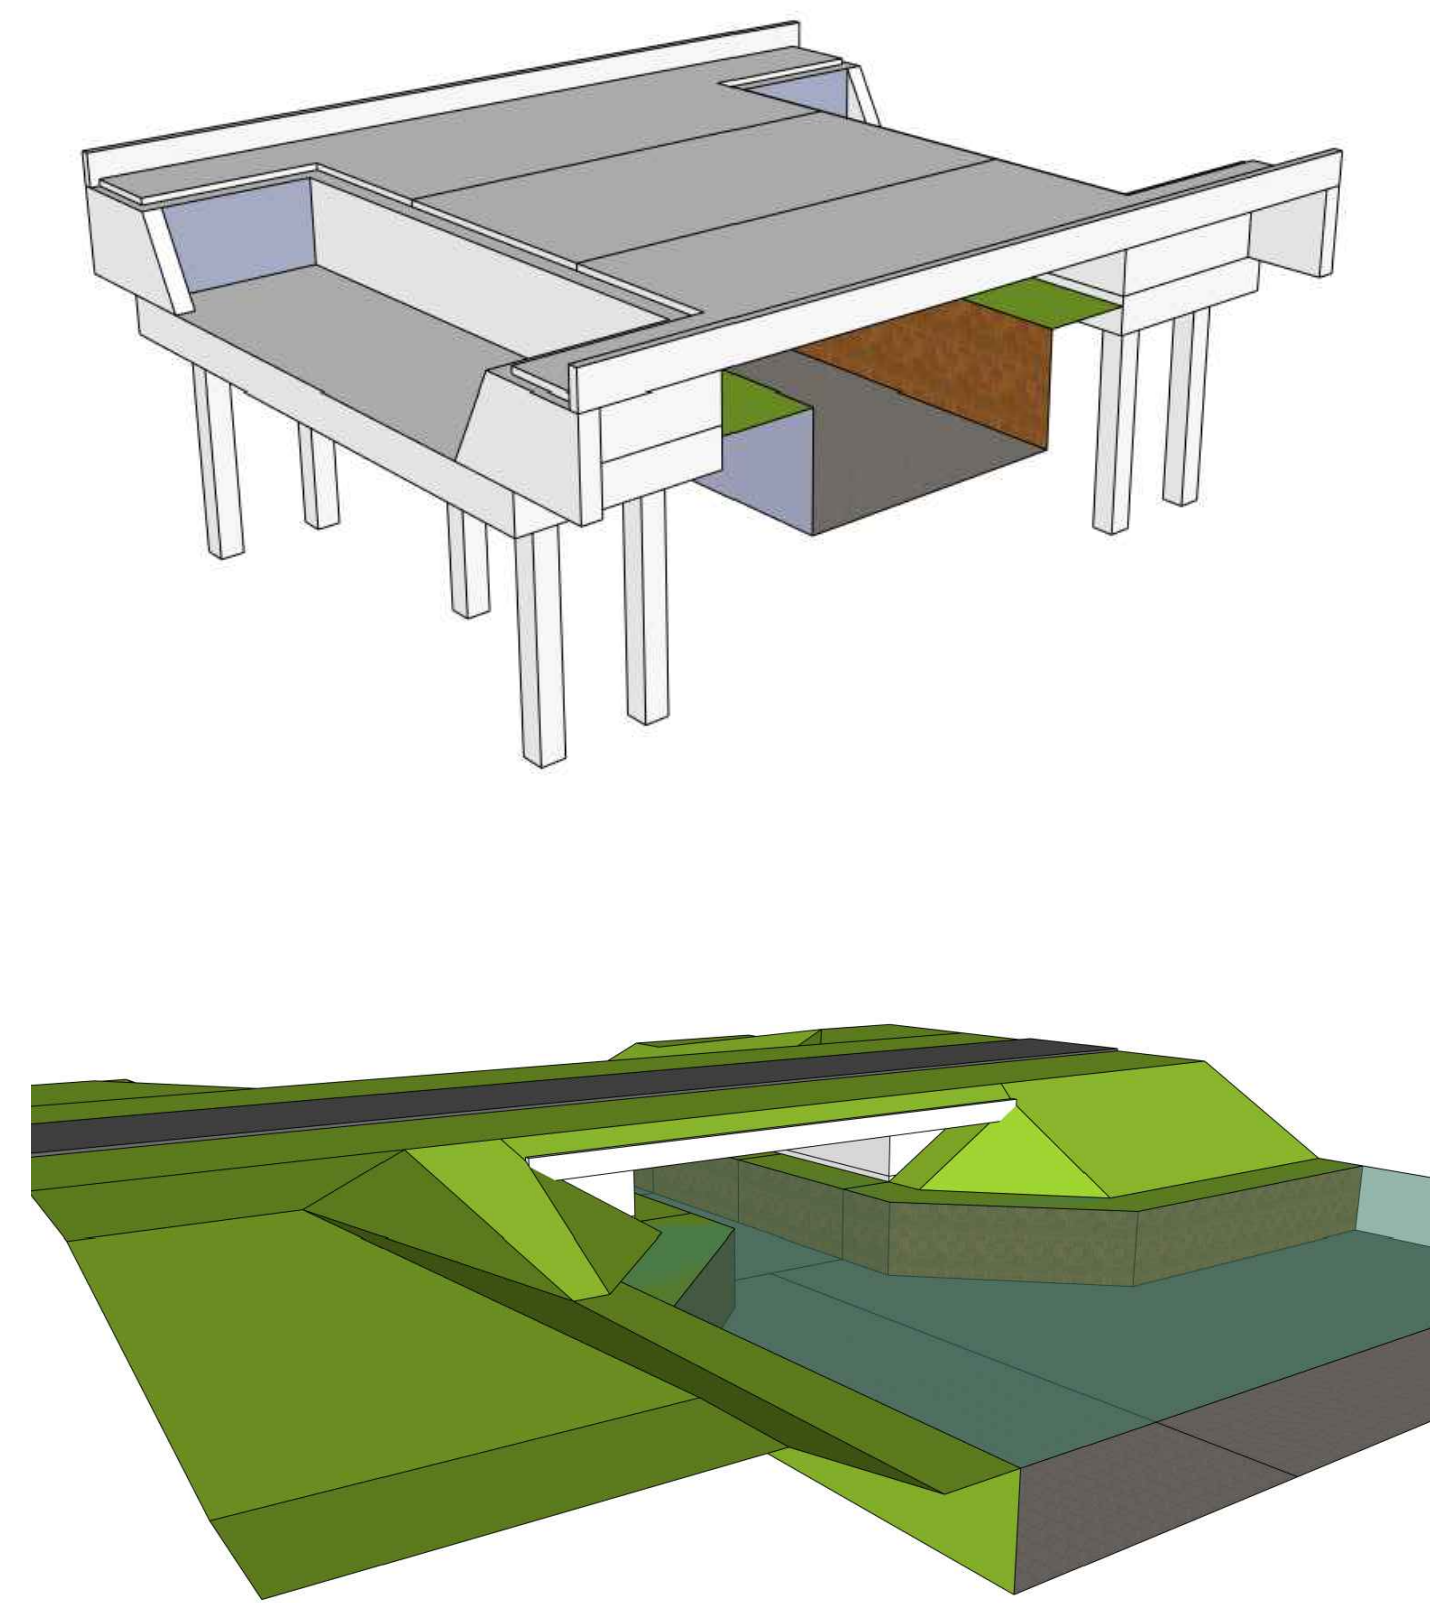
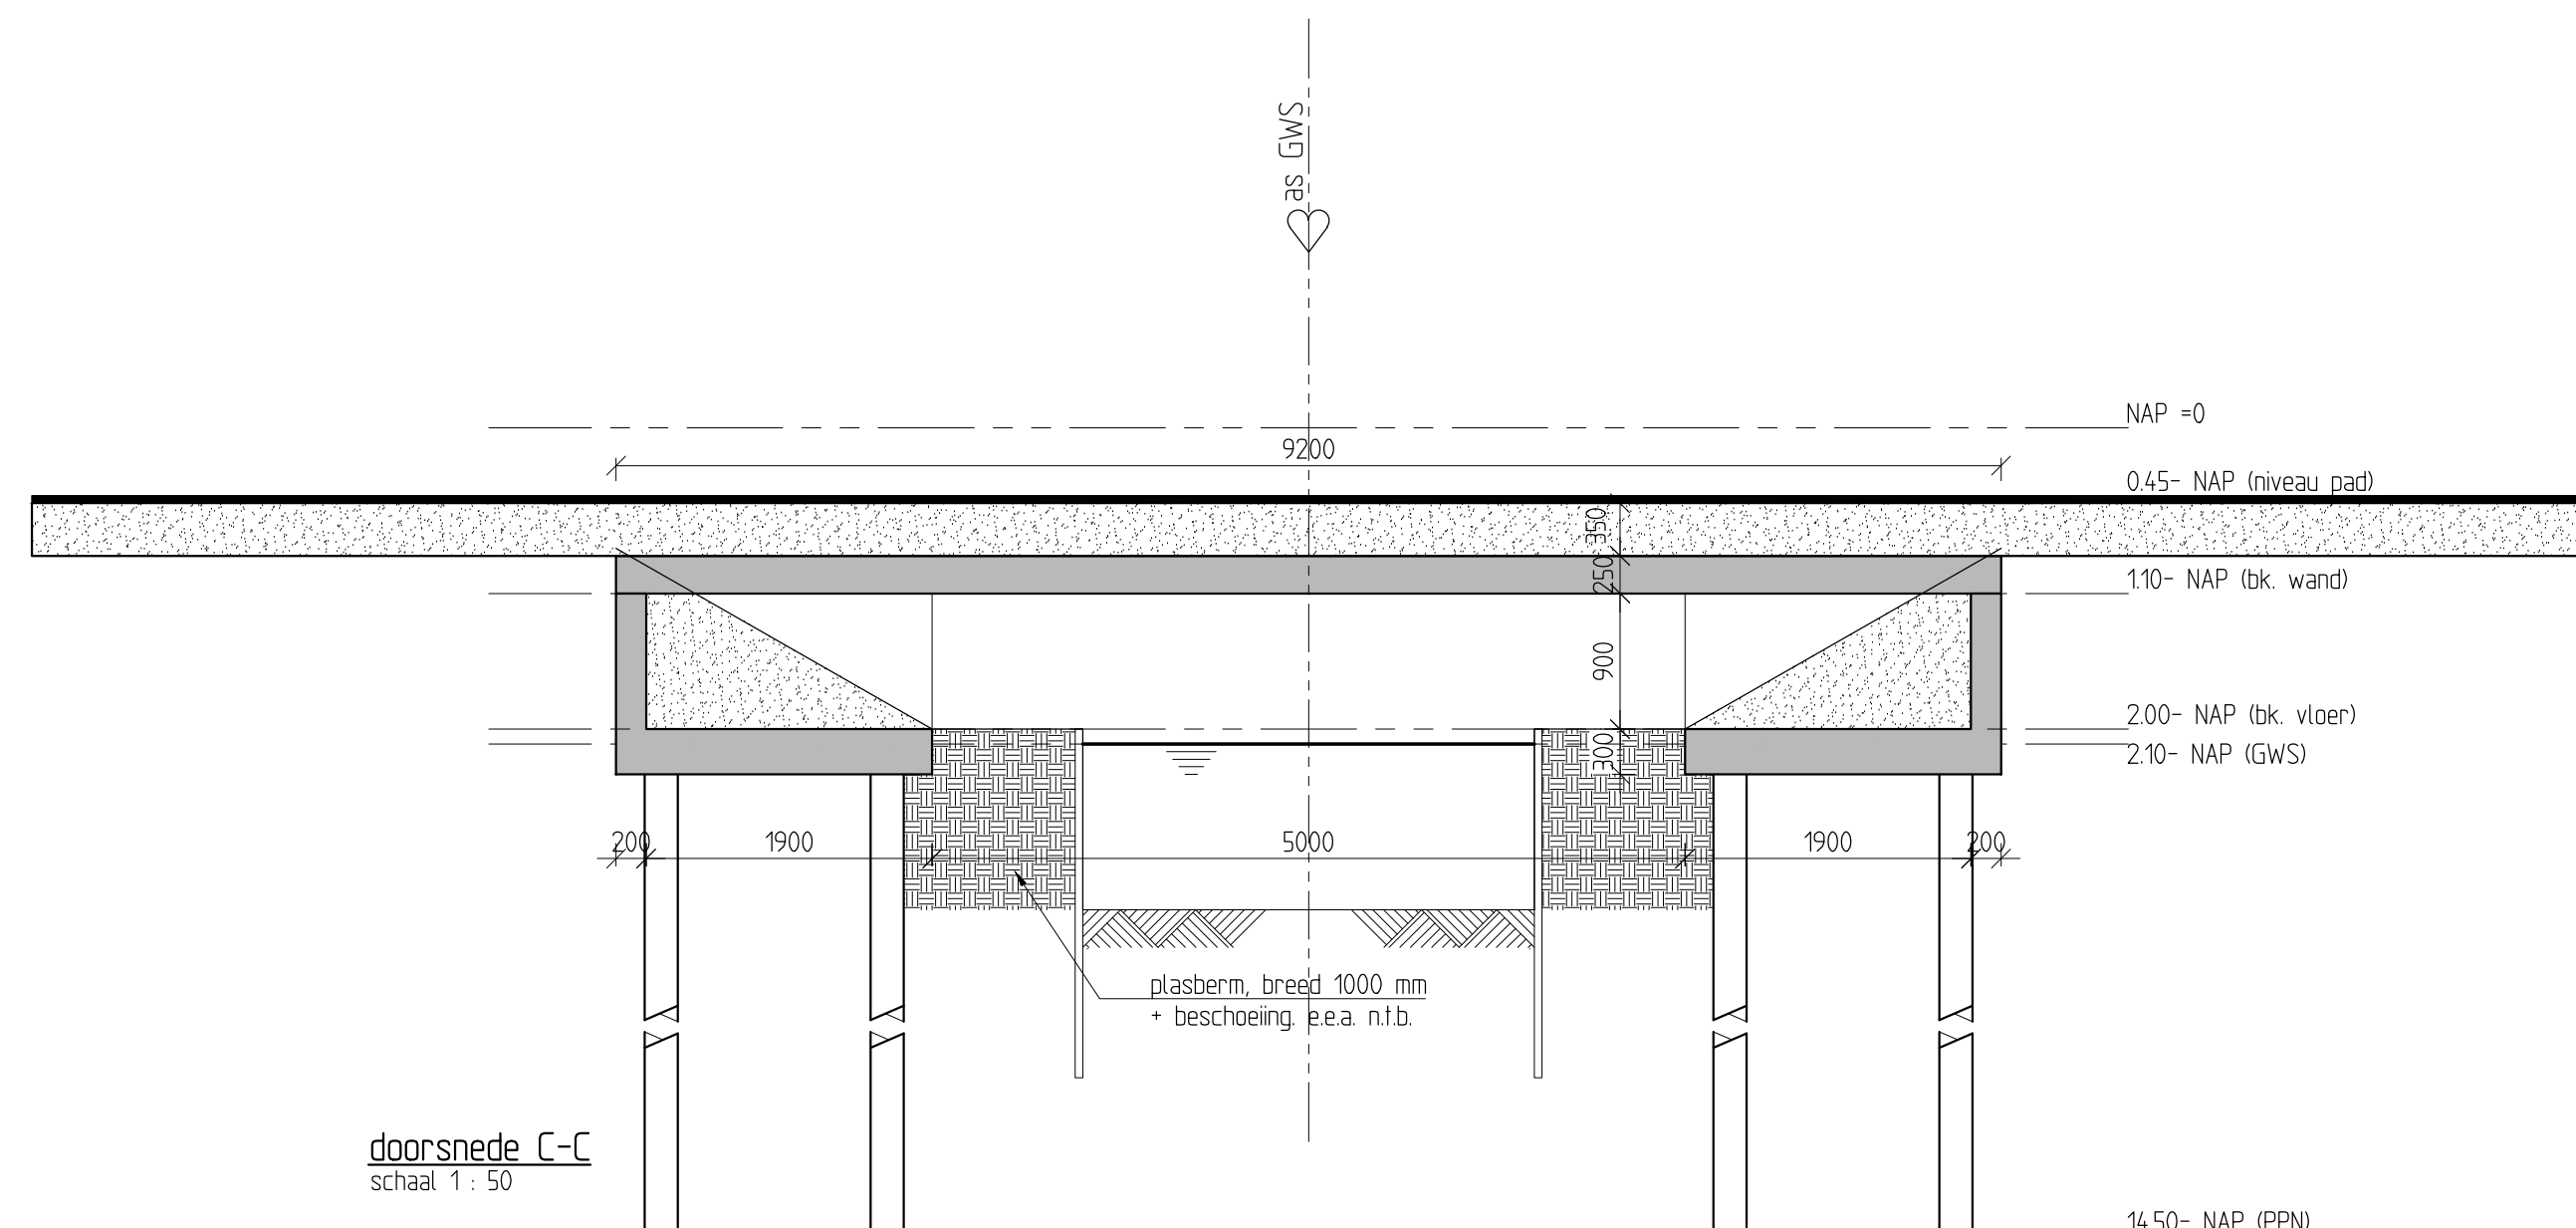
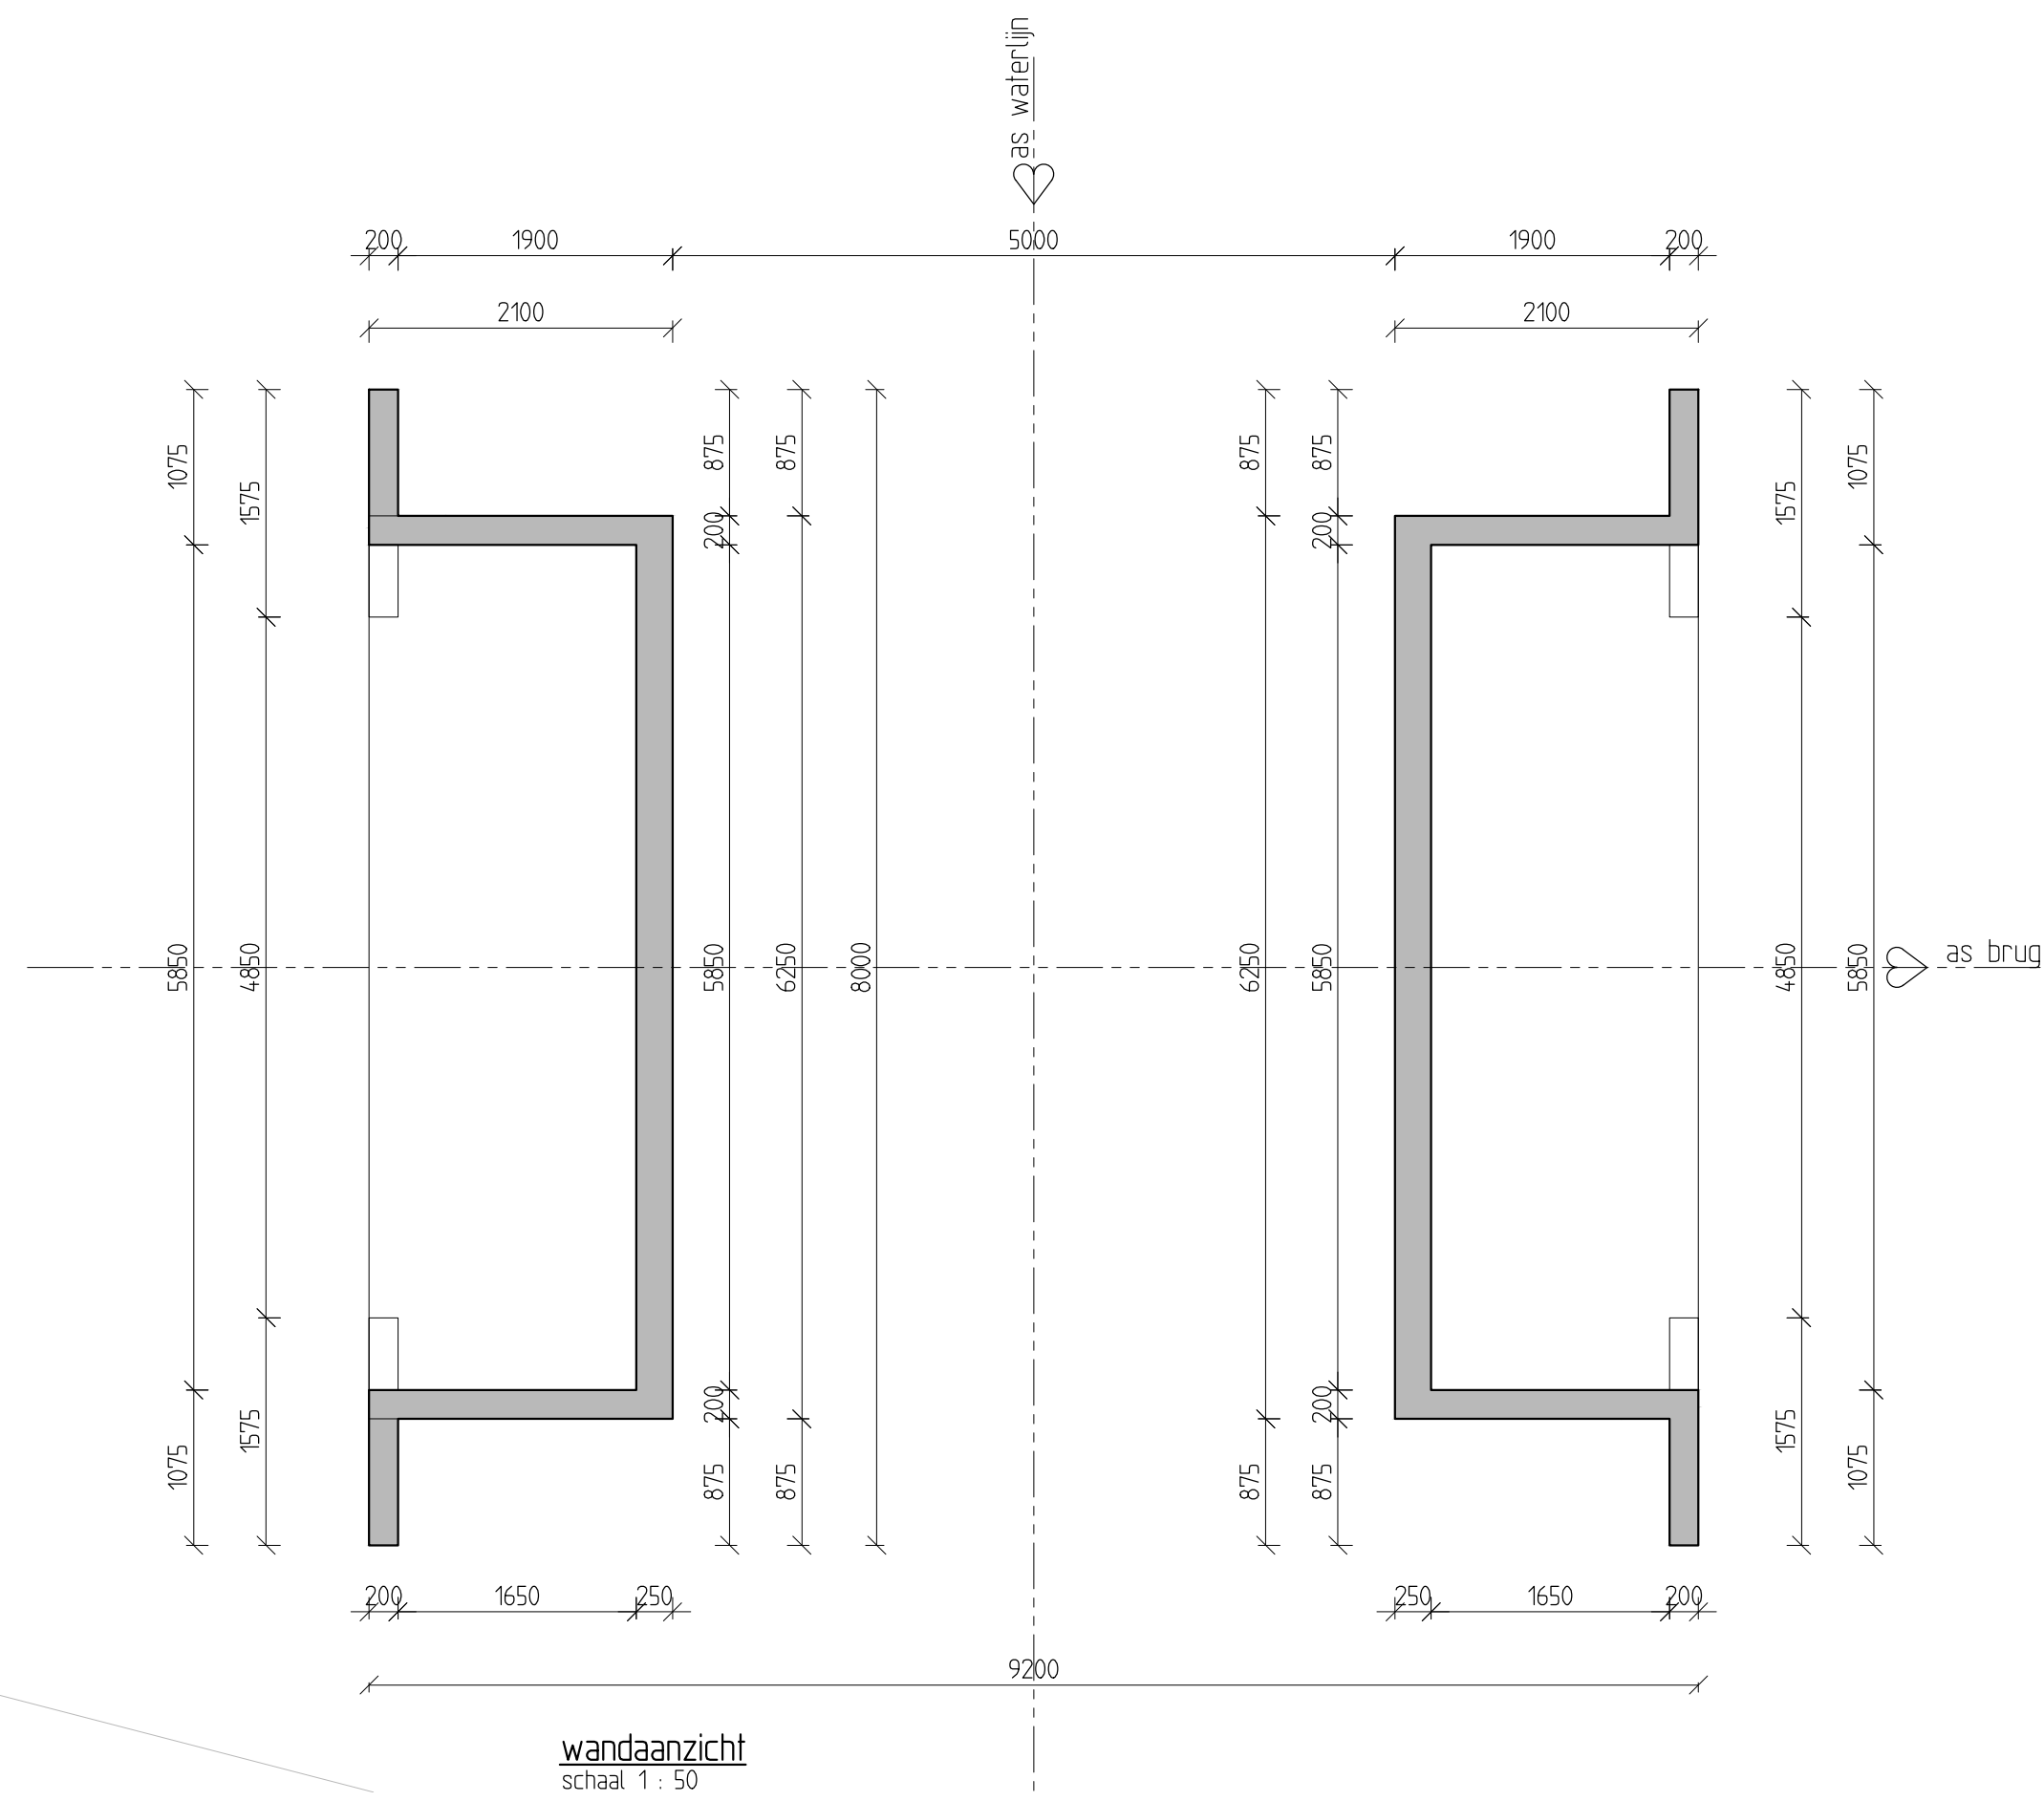


[illegible]

Referenties:

- Stadsdeel Nieuw West, Situeringskening: W-11-13-5, d.d. 08-08-2011
- Funderingsrapport Furgo, sonderingen DKM1 & DKM2; 4009-0528-001, d.d. 19-09-2011

1	BV	20-11-20%	Definitief		
0	BV	02-09-2014	Eerste uitgave		
Wsp nr	Getekend	Sekun	Drukwijzing		

Aanvrager: Postbus 72 1749 ZS Warmerhorn
Oudevaart 19, 1749 DZ Warmerhorn
tel. 0206 379203

 www.inkbui.nl
info@inkbui.nl

 **Sophia Engineering**
BOUW & INFRA

Postbus 83 1749 ZS Warmerhorn
Wettinkdijk 93, 1749 CS Warmerhorn
tel. 0202 399911
www.sophia-engineering.nl
info@sophia-engineering.nl

Opdrachtgever : Gemeente Amsterdam Stadsdeel Nieuw-West
Project : Kunstwerken Rembrandtpark II Amsterdam
Onderdeel : Overzichtstekening Duikerbrug N12

Getekend: BV ☒ Paraaf:  Datum: 20-11-2014
 Projectleider: KK ☒ Paraaf:  Verkenningen: Schaal: 1:50
 Uitgegeven: xdB ☒ Paraaf:  14.022.00 Druk: 001 Tekeningnummer: 001 Revisie: 1

Deze tekening is eigendom van de opdrachtgever en kan vertrouwelijk van aard zijn. Het verspreiden van deze tekening zonder toestemming wordt strafbaar geacht en kan vervolgd worden.