



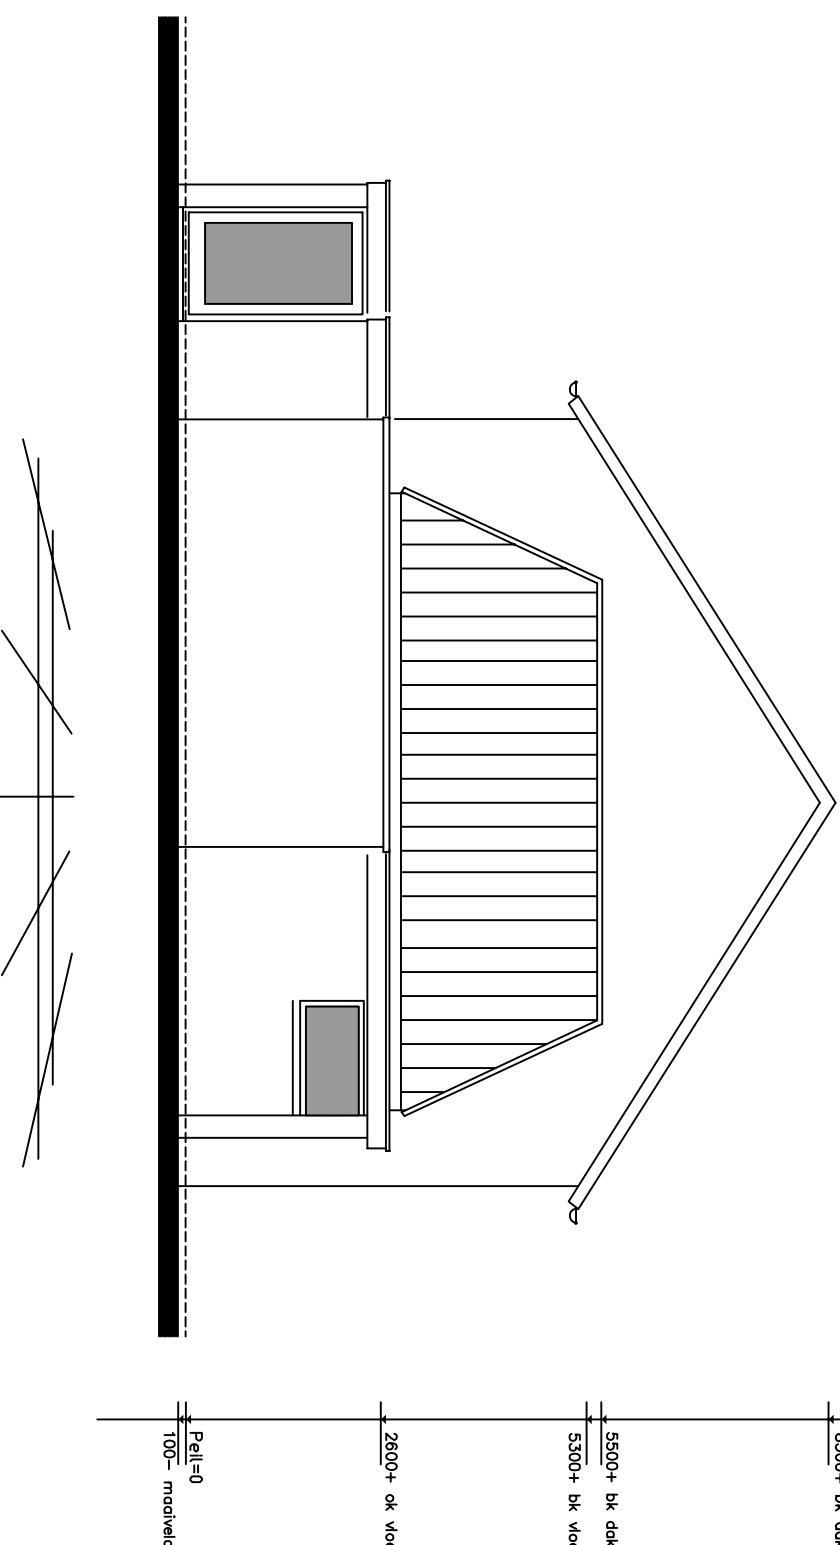


gewijzigde
voorgevel

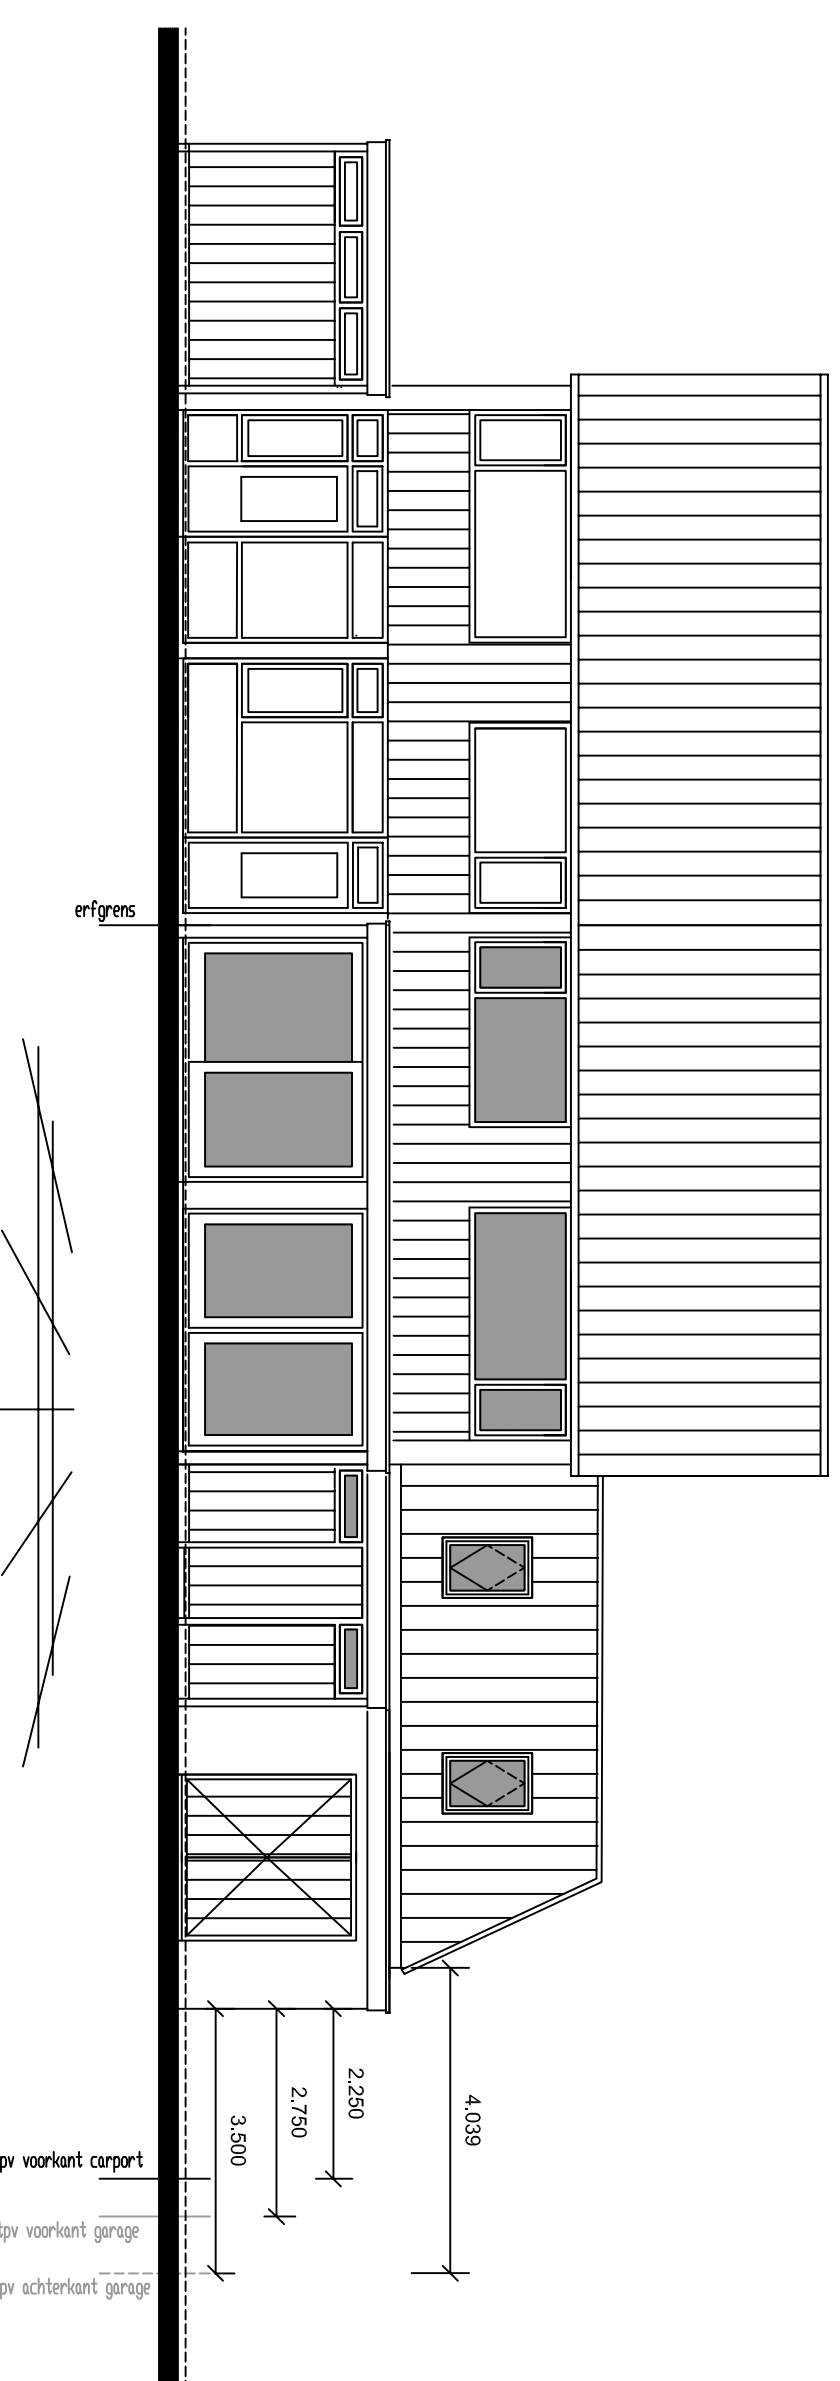


gewijzigde
linkerzijgeve




gewijzigde
achtergevel

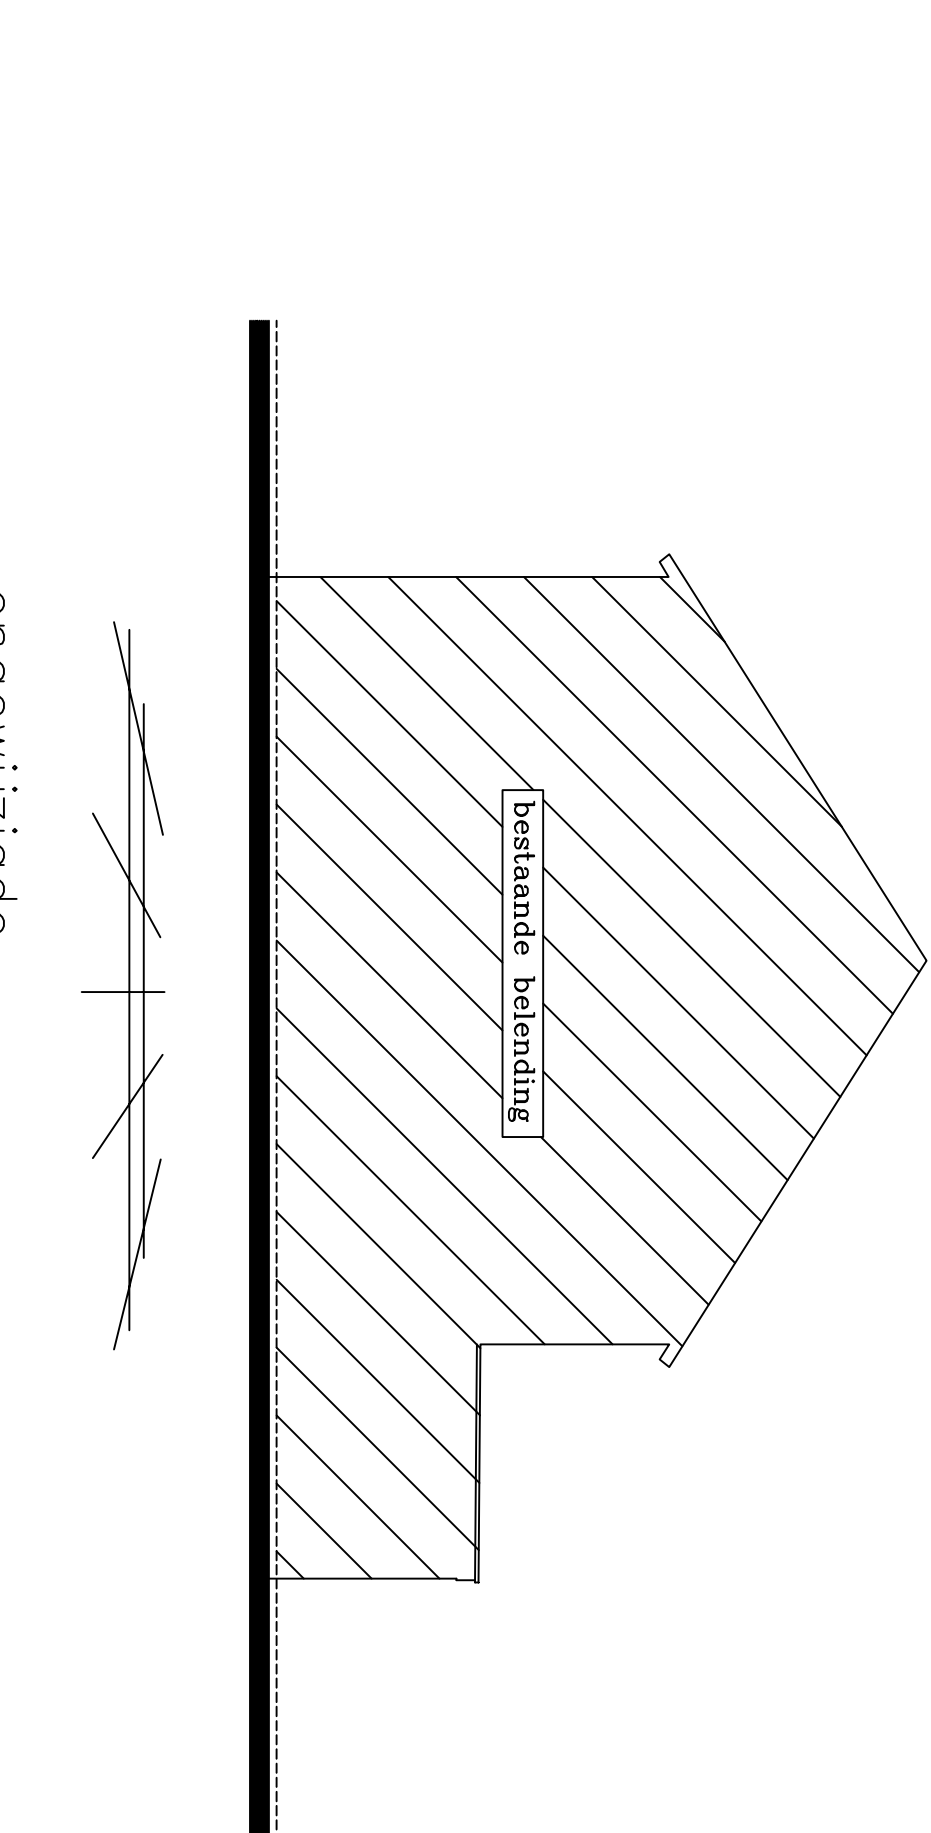


ongewijzigde
rechterzigevel
principe

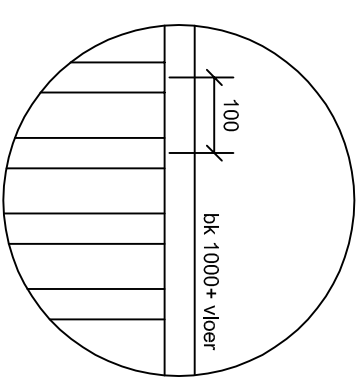[illegible]


balustradedetail trap
principe

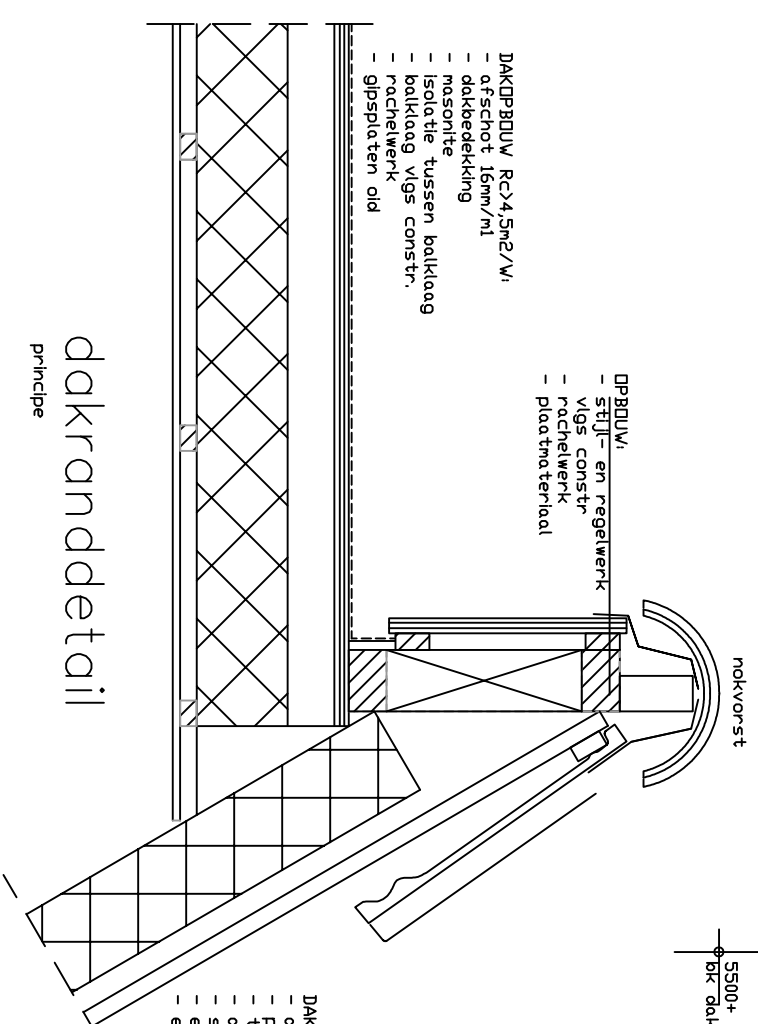


dakranddetail
principe

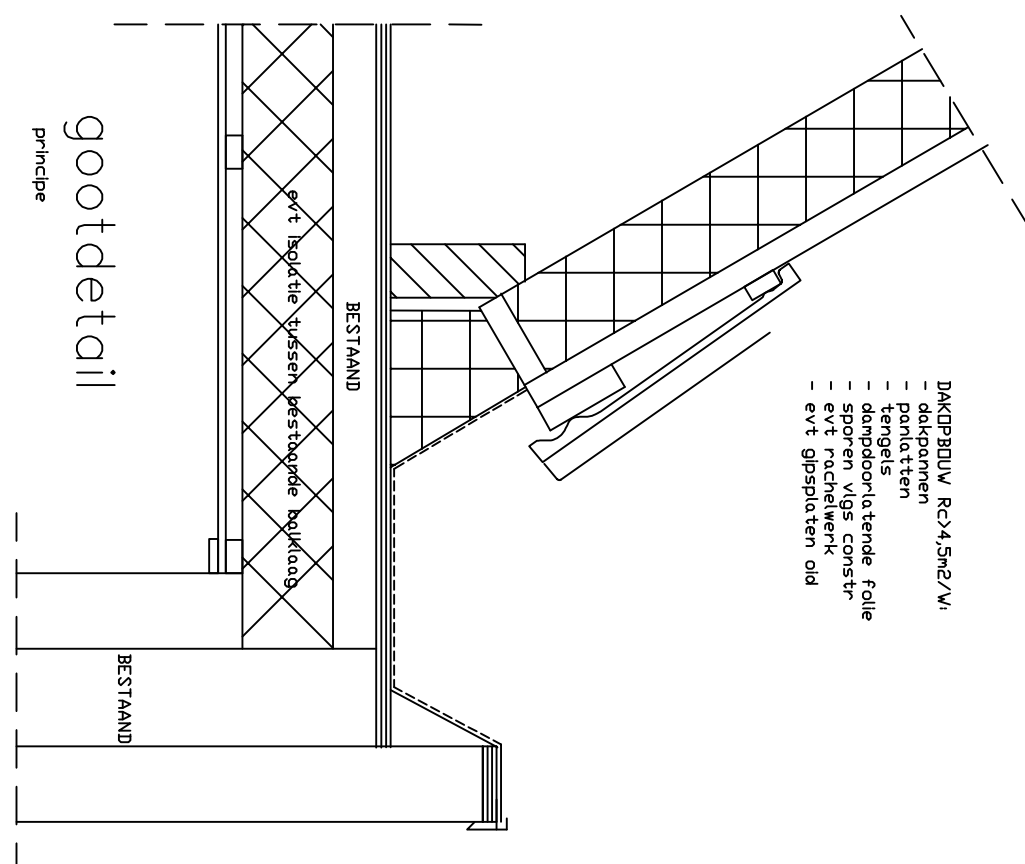





gootdetail

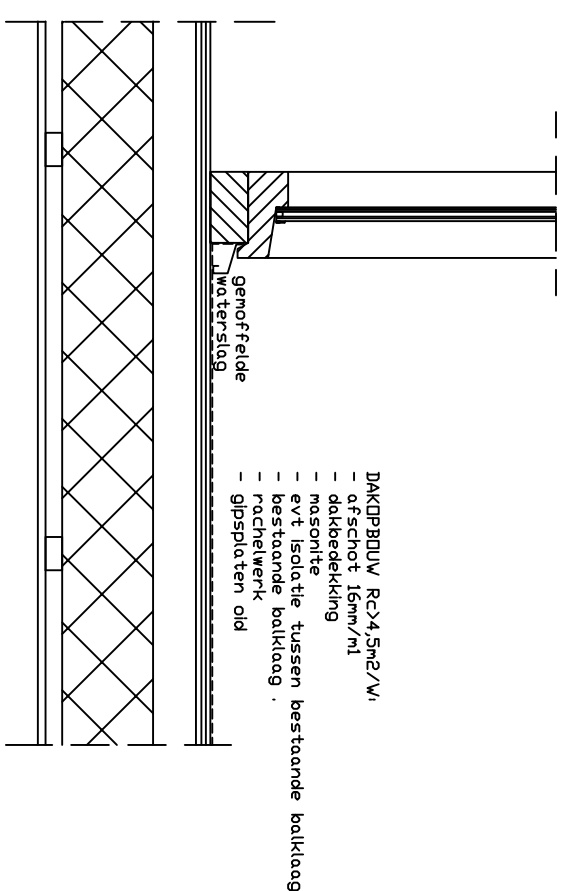


detail tpu overgang
balkon/kantoorvloer

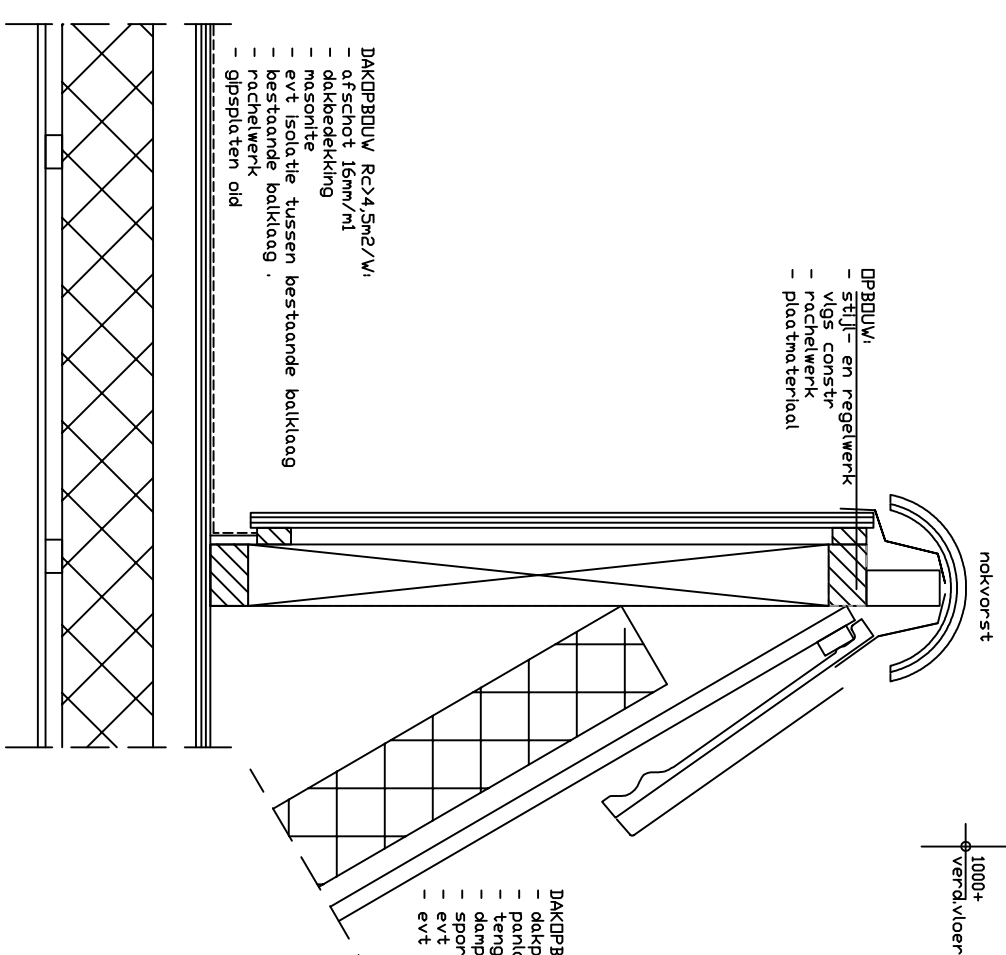

balkondetail tpv balustrade
rechner

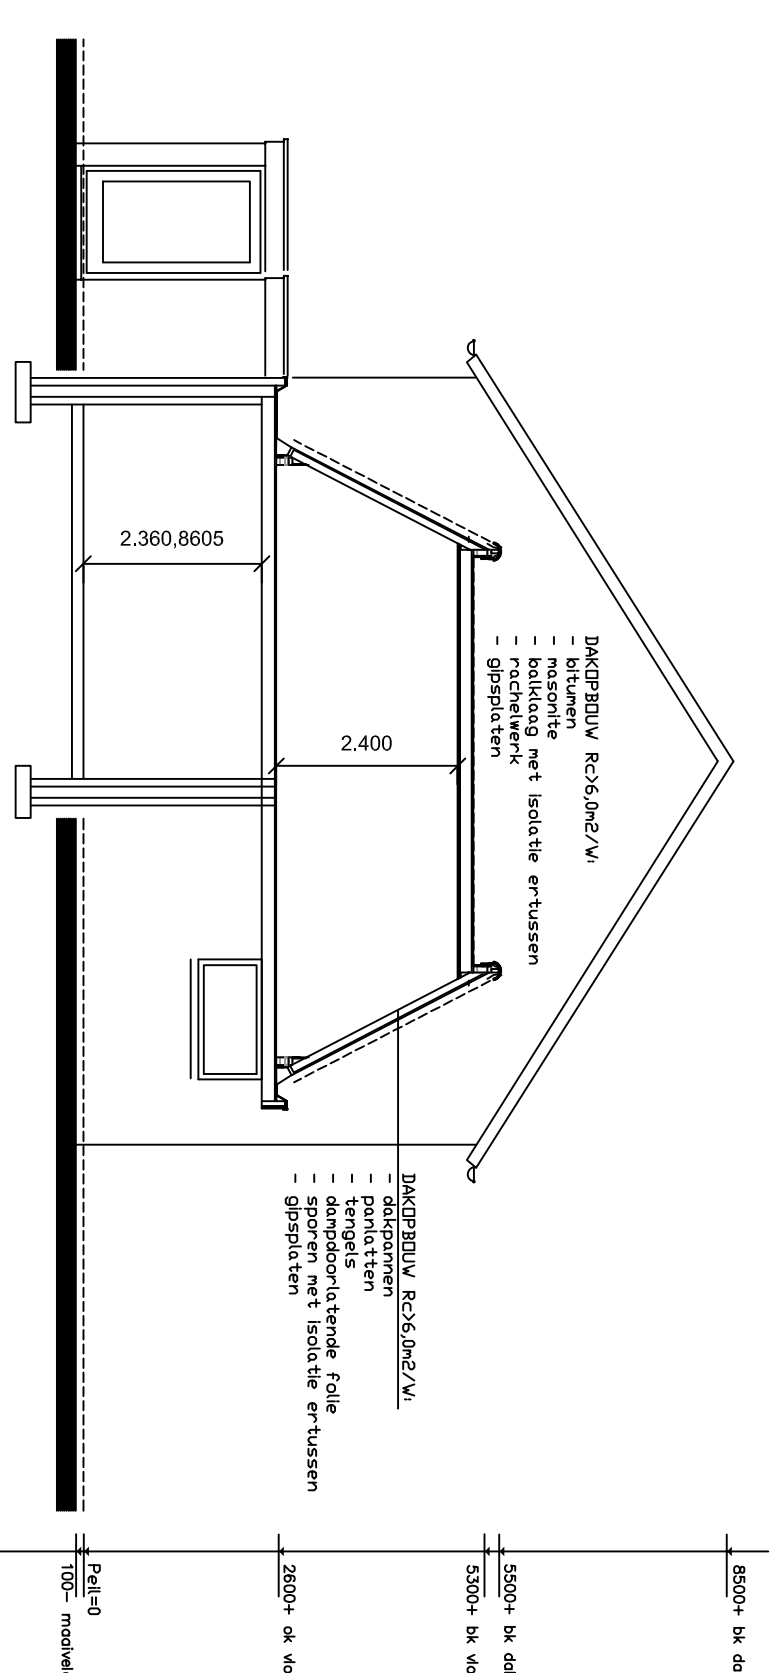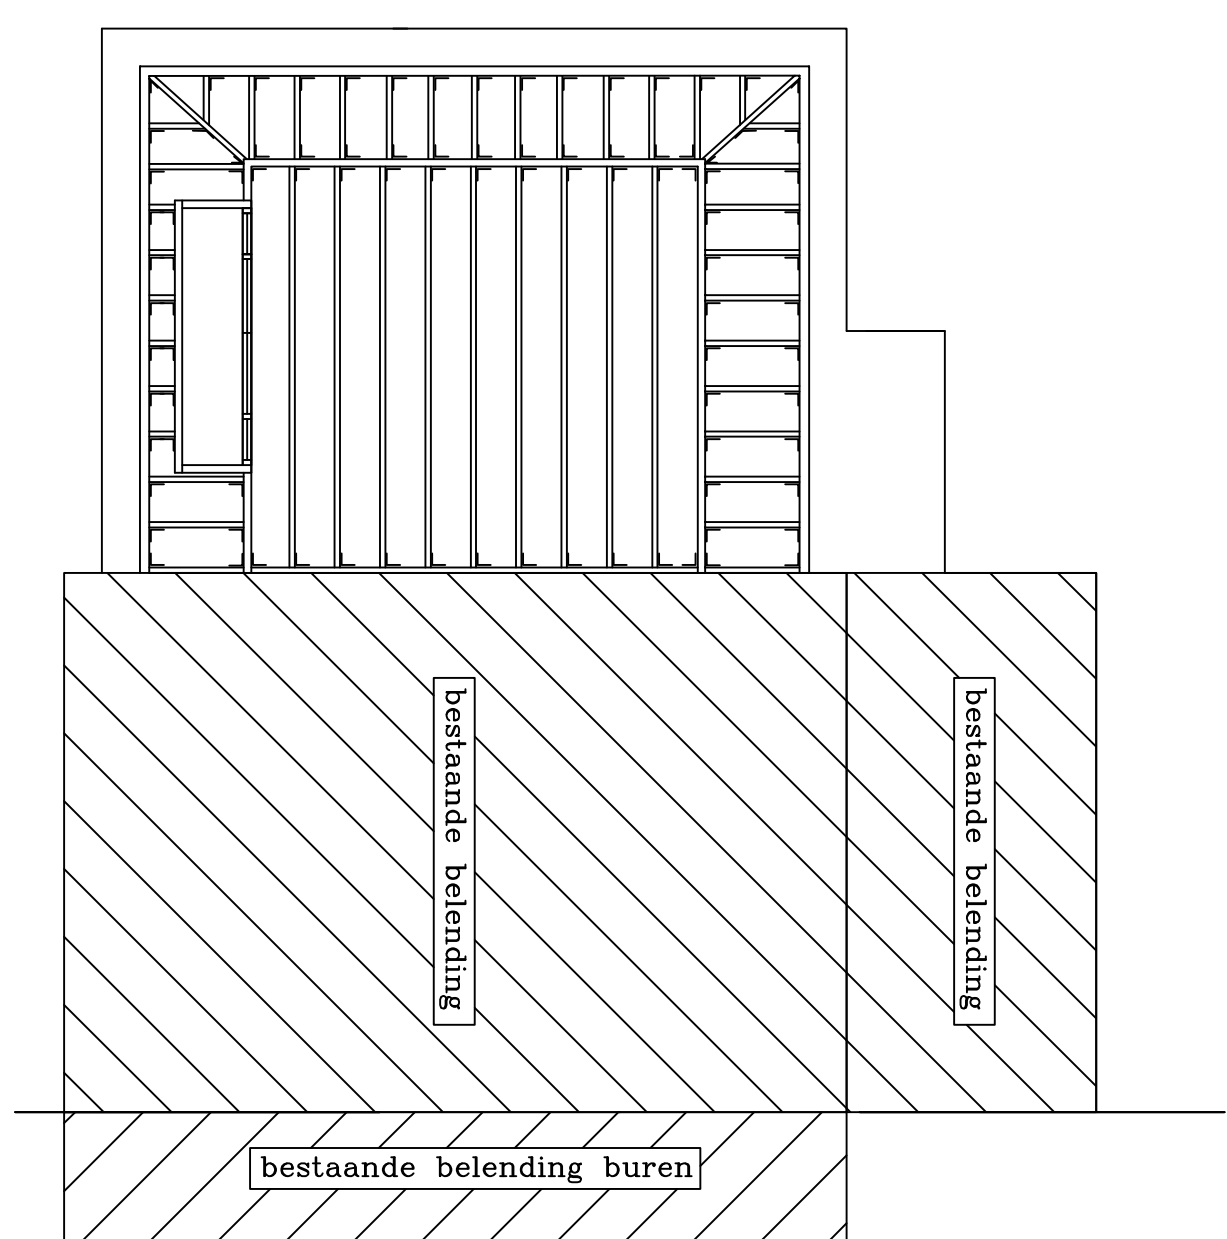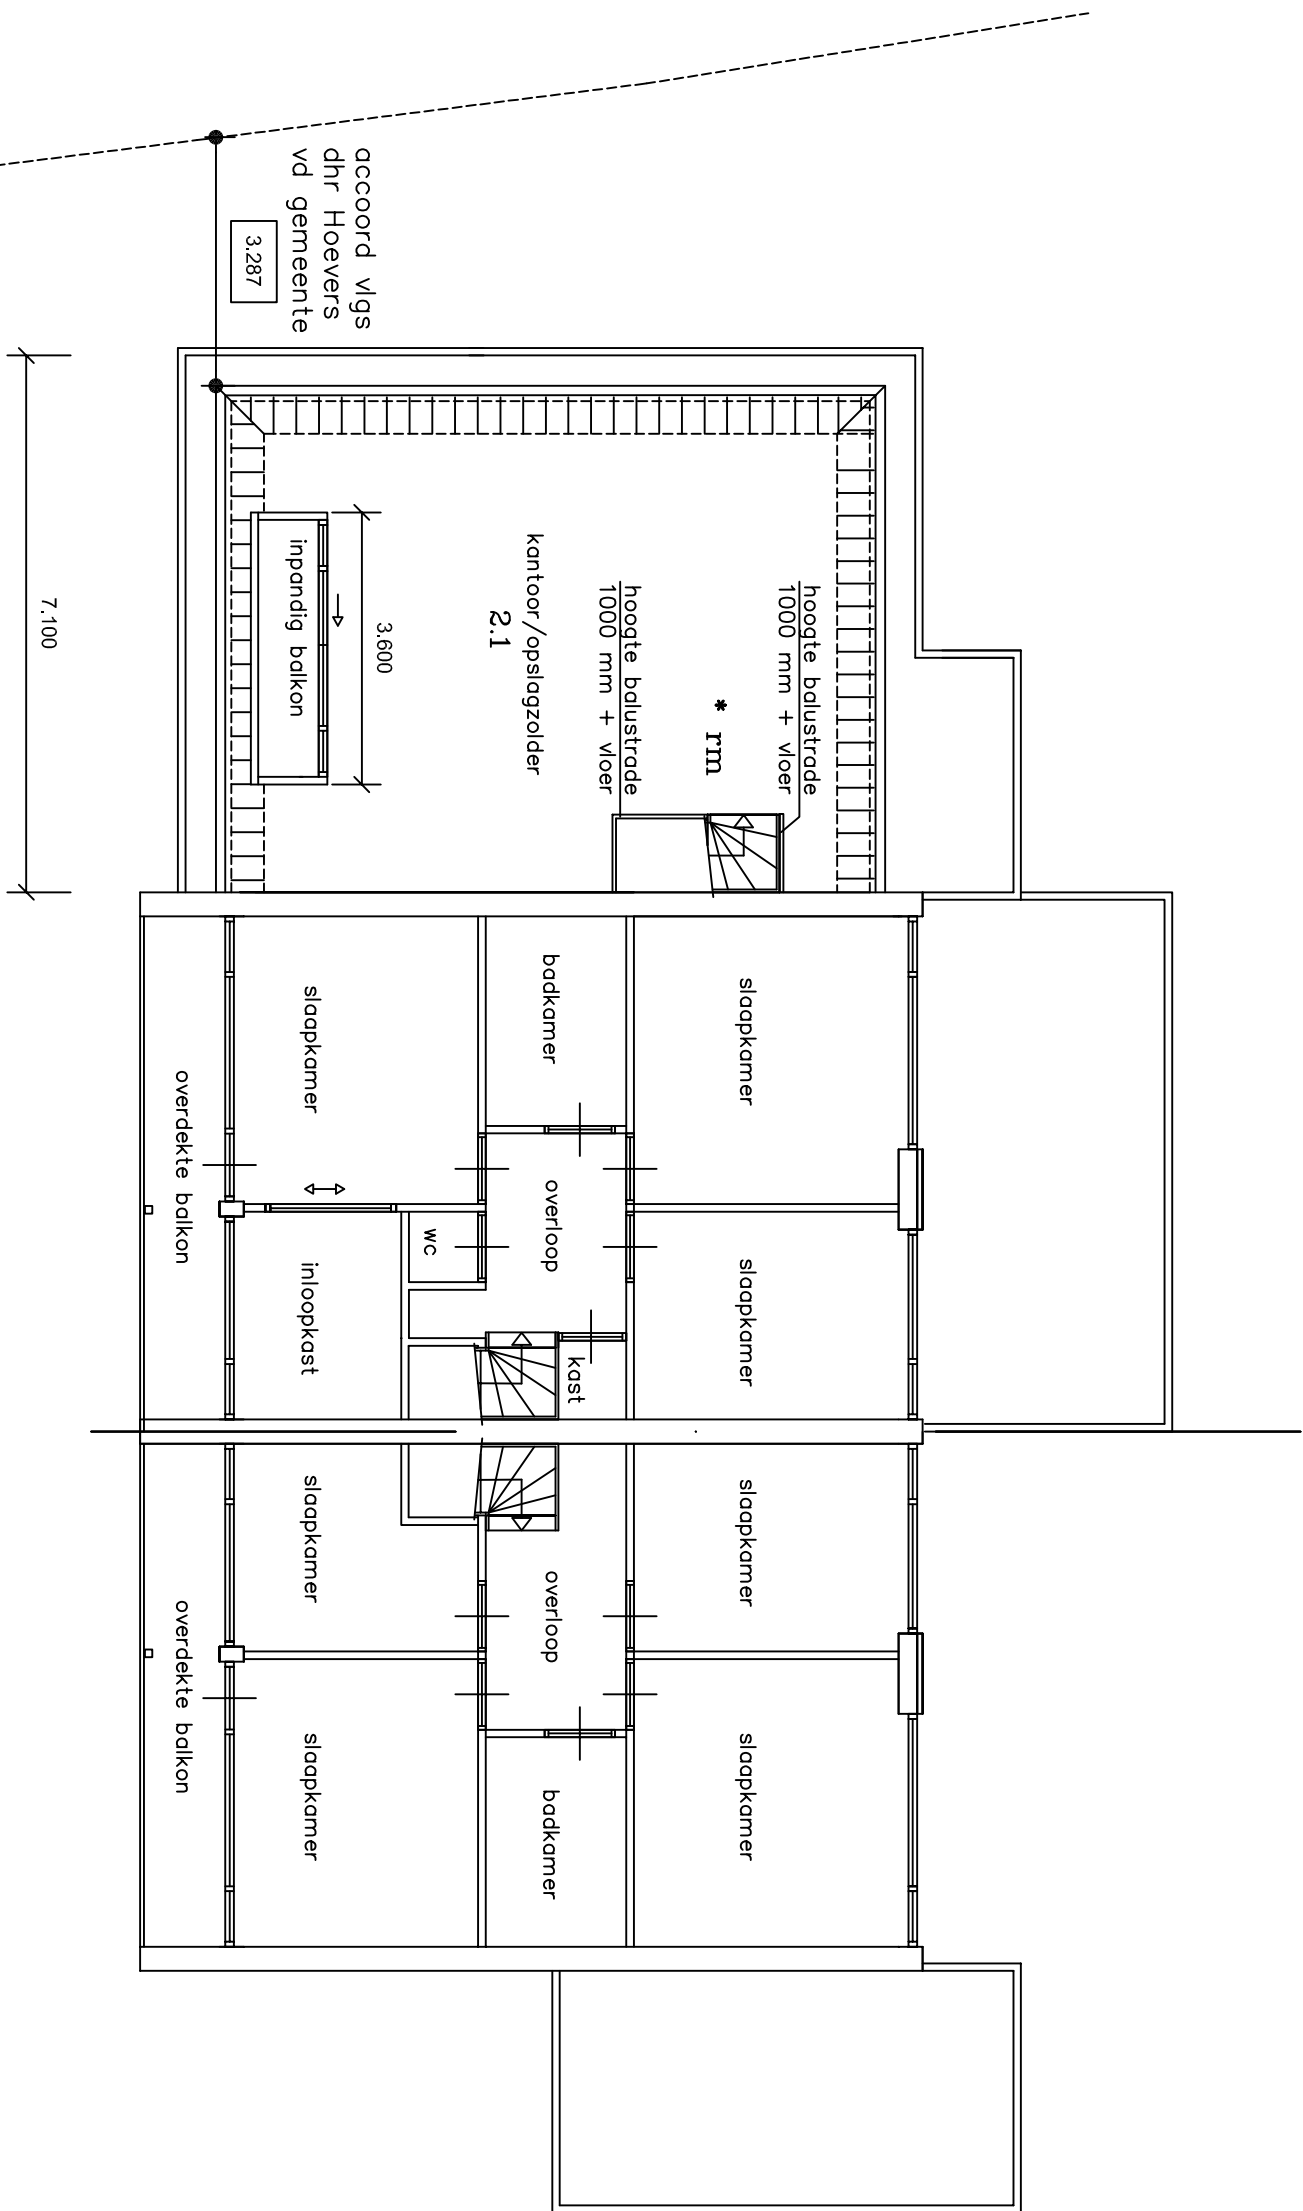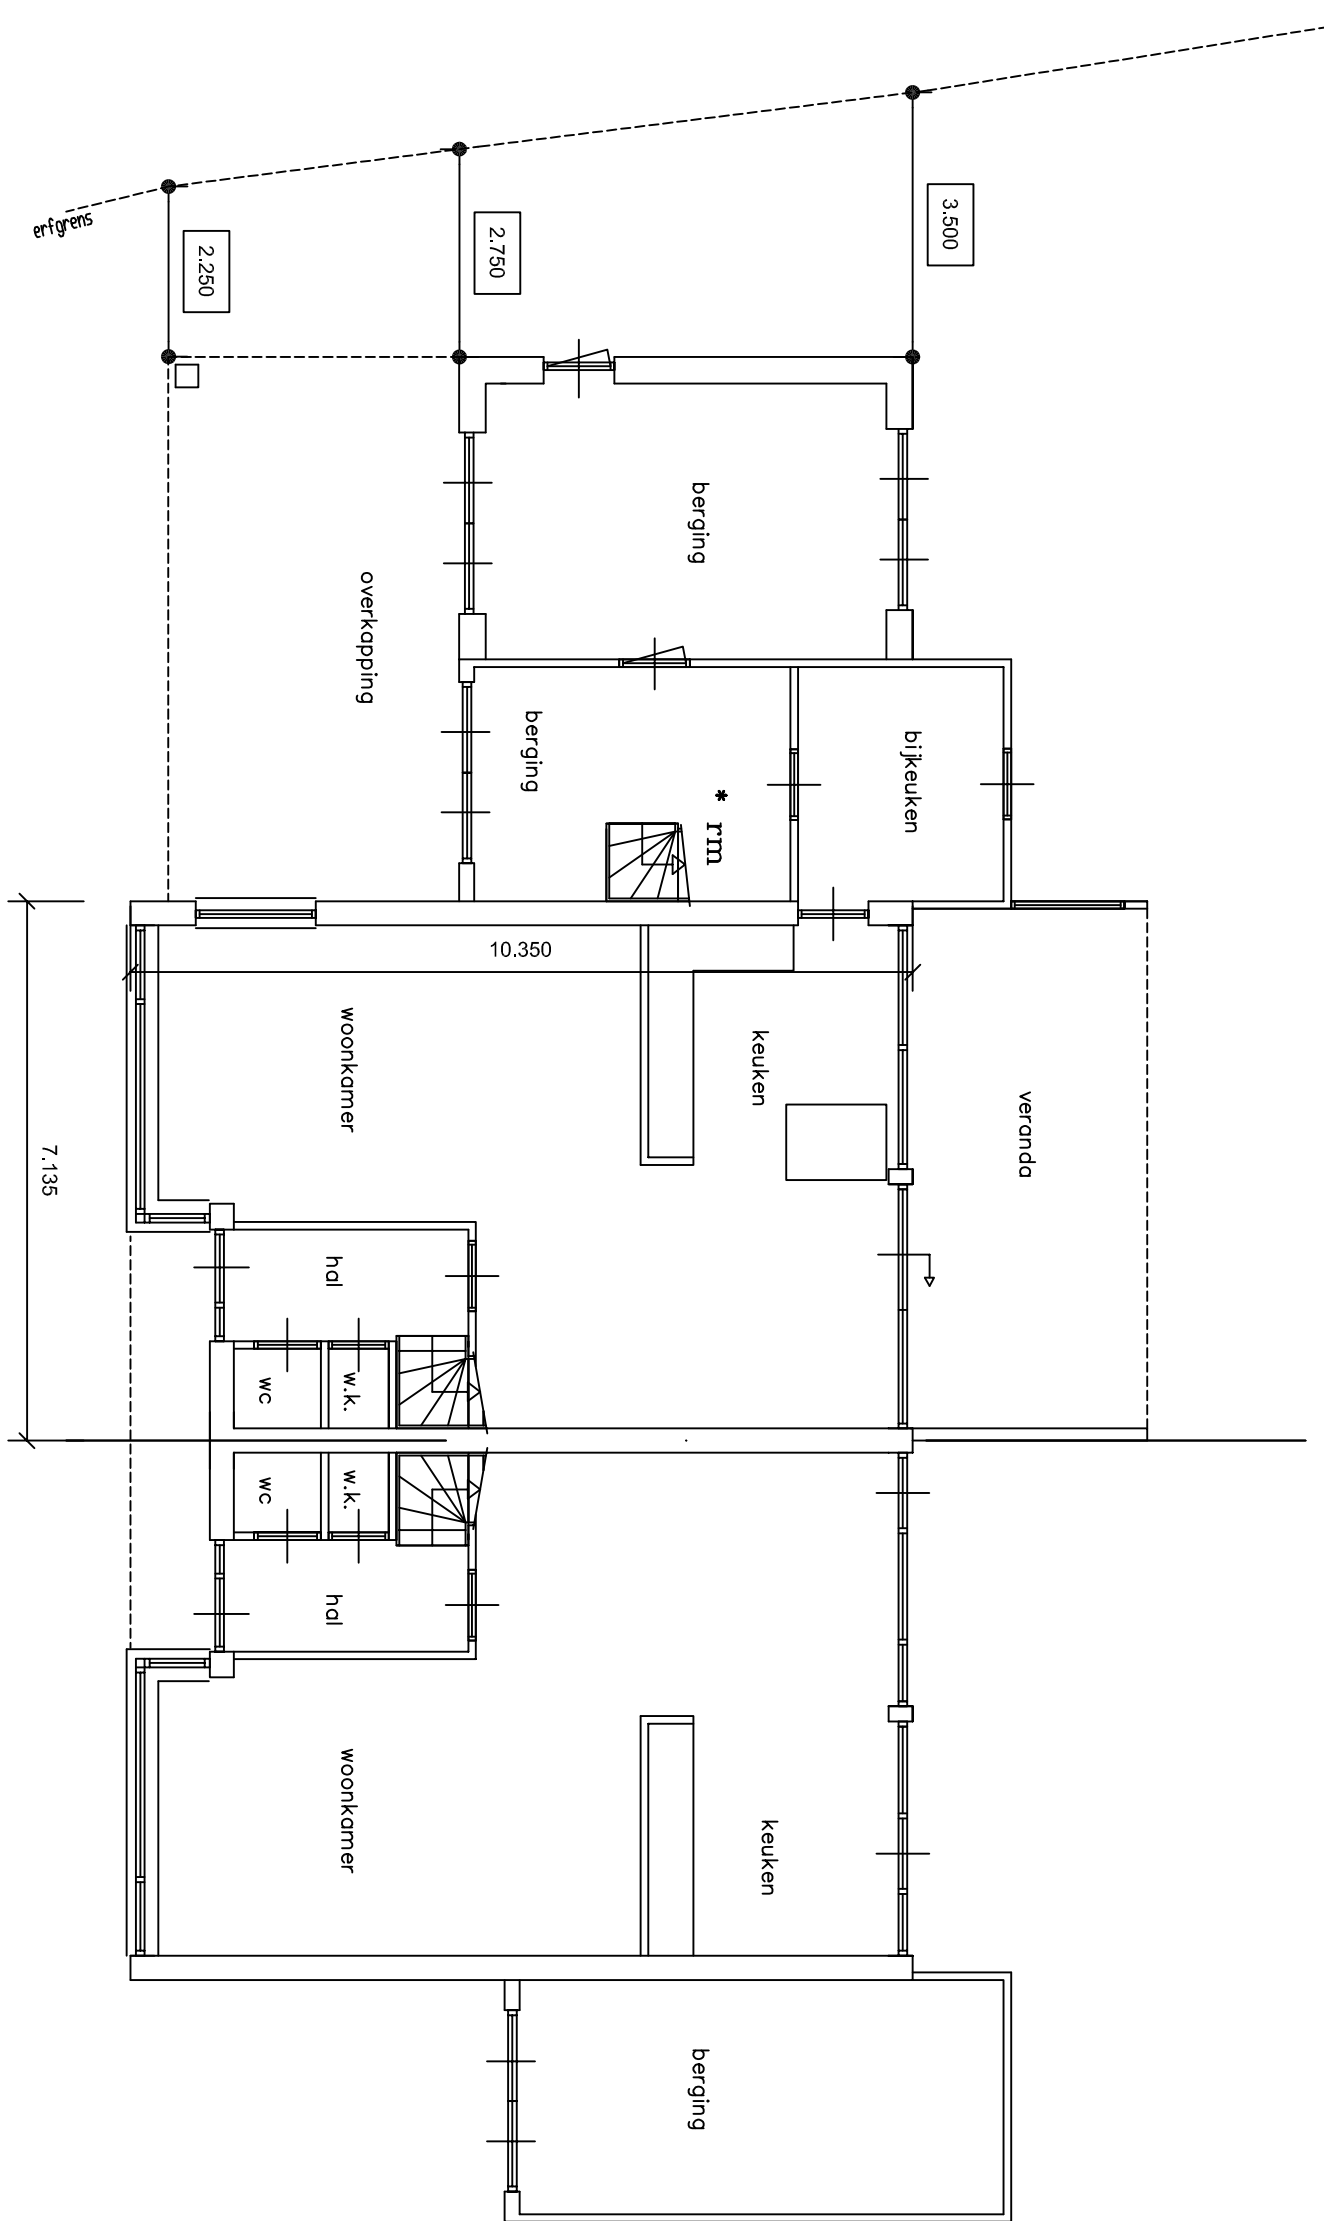

gewijzigde
doorsnede
principe

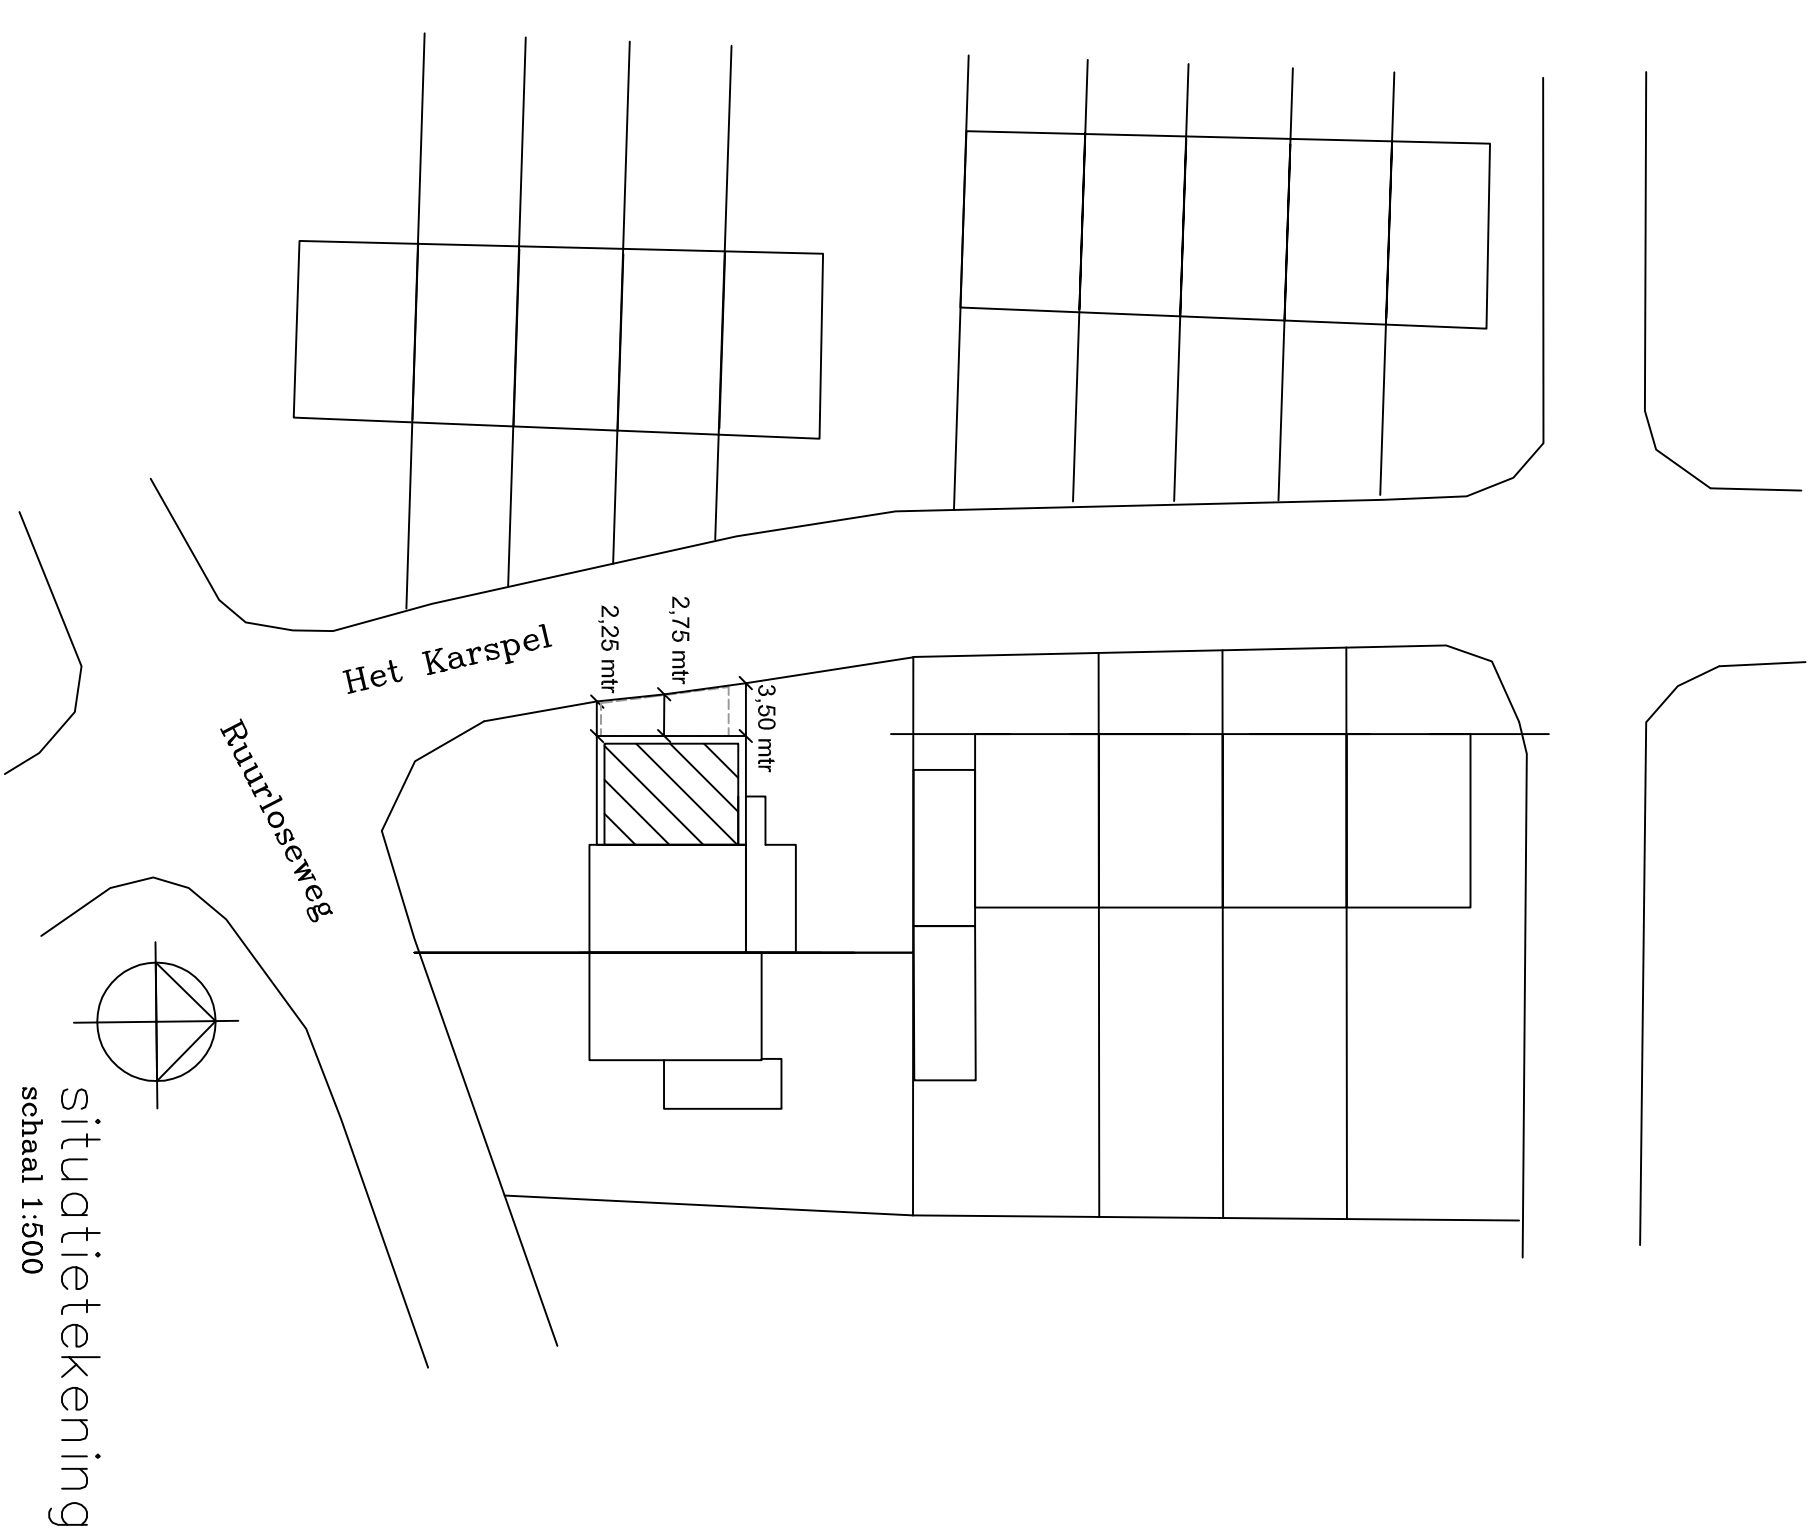

situatietekening
schaal 1:500

schaal 1:500

Hout-, beton- en staalkonstrukties vlg berekening en tekening constructeur

Maten in het werk te controleren

GEWUJZIGDE SITUATIE

Onderwerp:	Presenting the Omgevingsvergunning
Project:	Planeten dakopbouw op bestaande berging aan de Ruitroefweg 27 in Hengelo Old
Opdrachtgever:	Dhr. D. van Aken, Ruitroefweg 27, 7255 DC Hengelo Old
Schakel:	11:00
Datum:	04-02-2017
Gevoegd:	22-02-2017

gewijzigde
begane grond
hemelwater wordt op eigen terrein

hemelwater wordt op eigen terrein geloosd

gewijzigde
verdieping

Verdächtig

gewijzigde

Kapplan

1. verduidelijking
Zie e.o.o. in rapport van constructie