




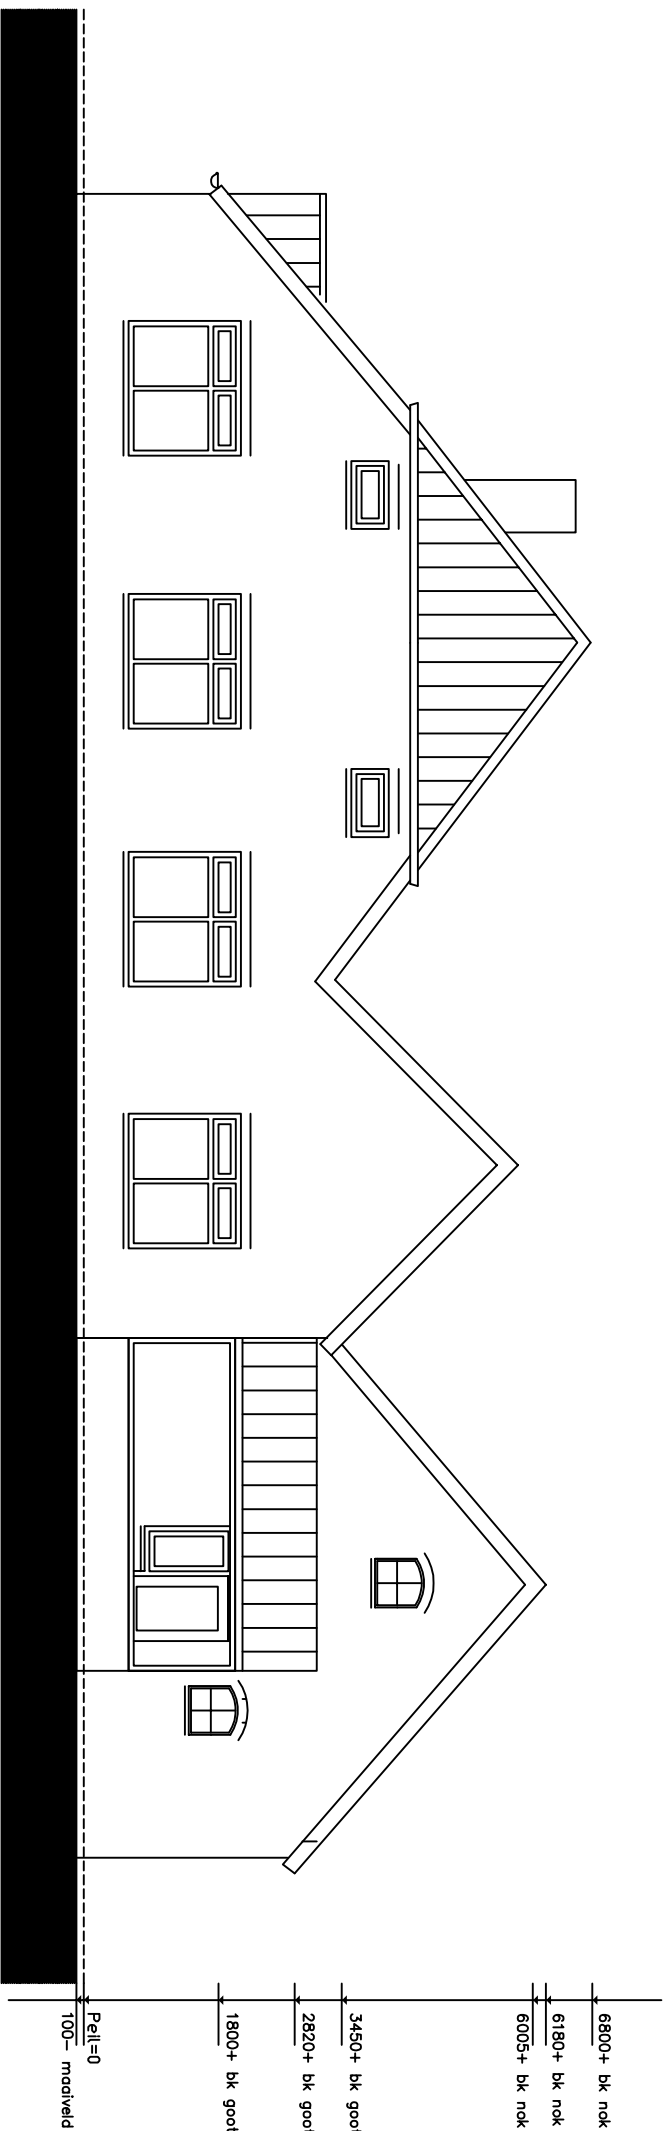


VORGEVEL
--bestand--

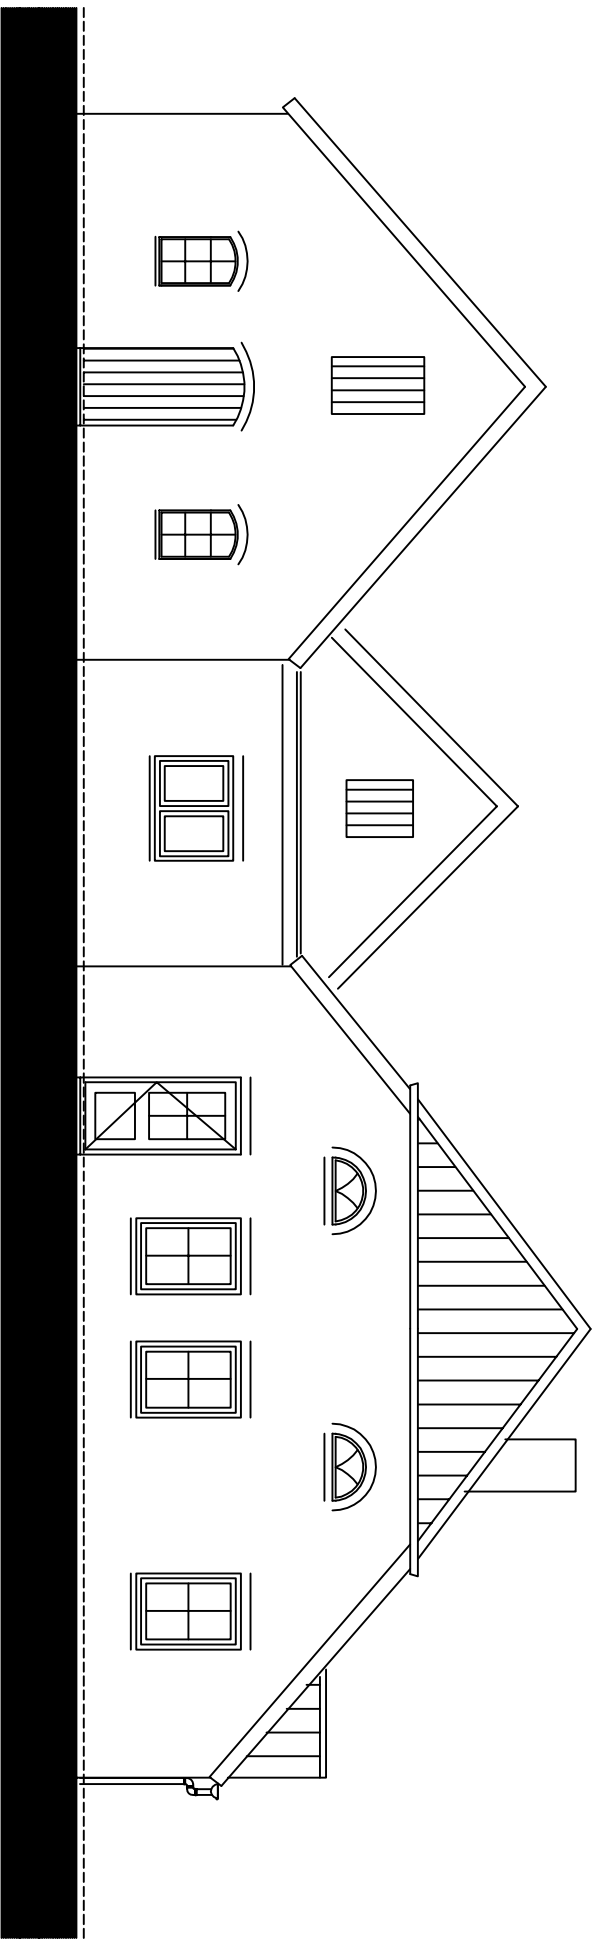


ACHTERGEVEL
--bestand--

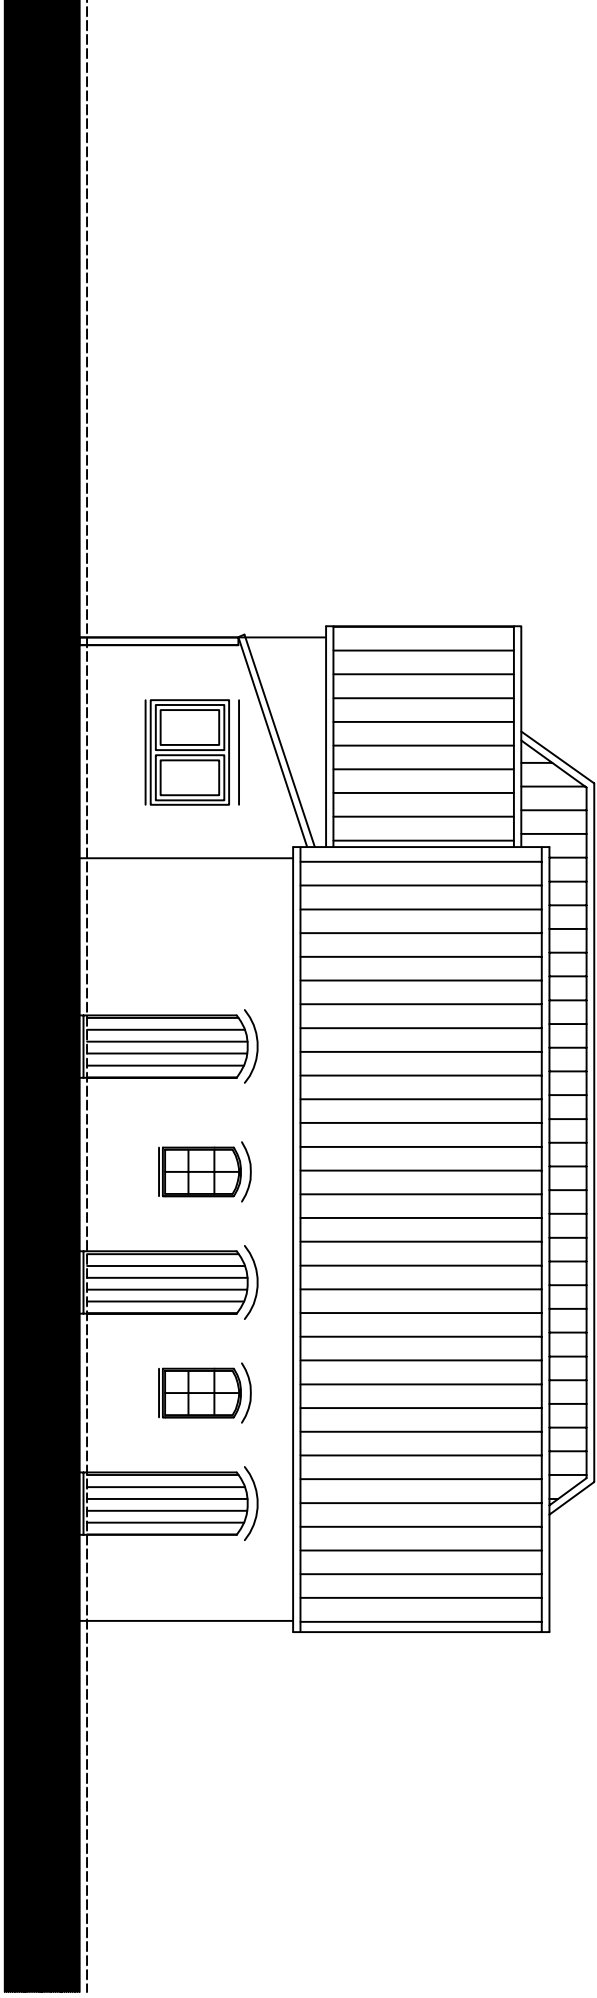

RECHTERGEVEL
--bestand--

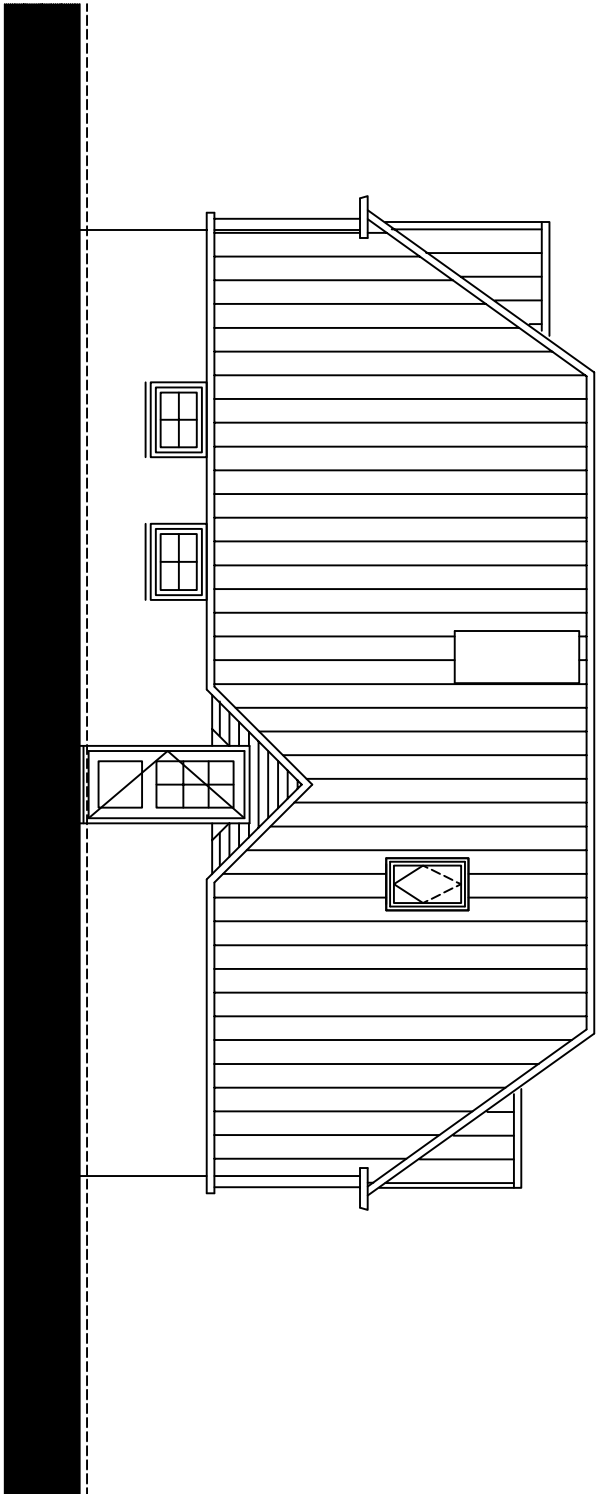

LINKERGEVEL
--bestand--

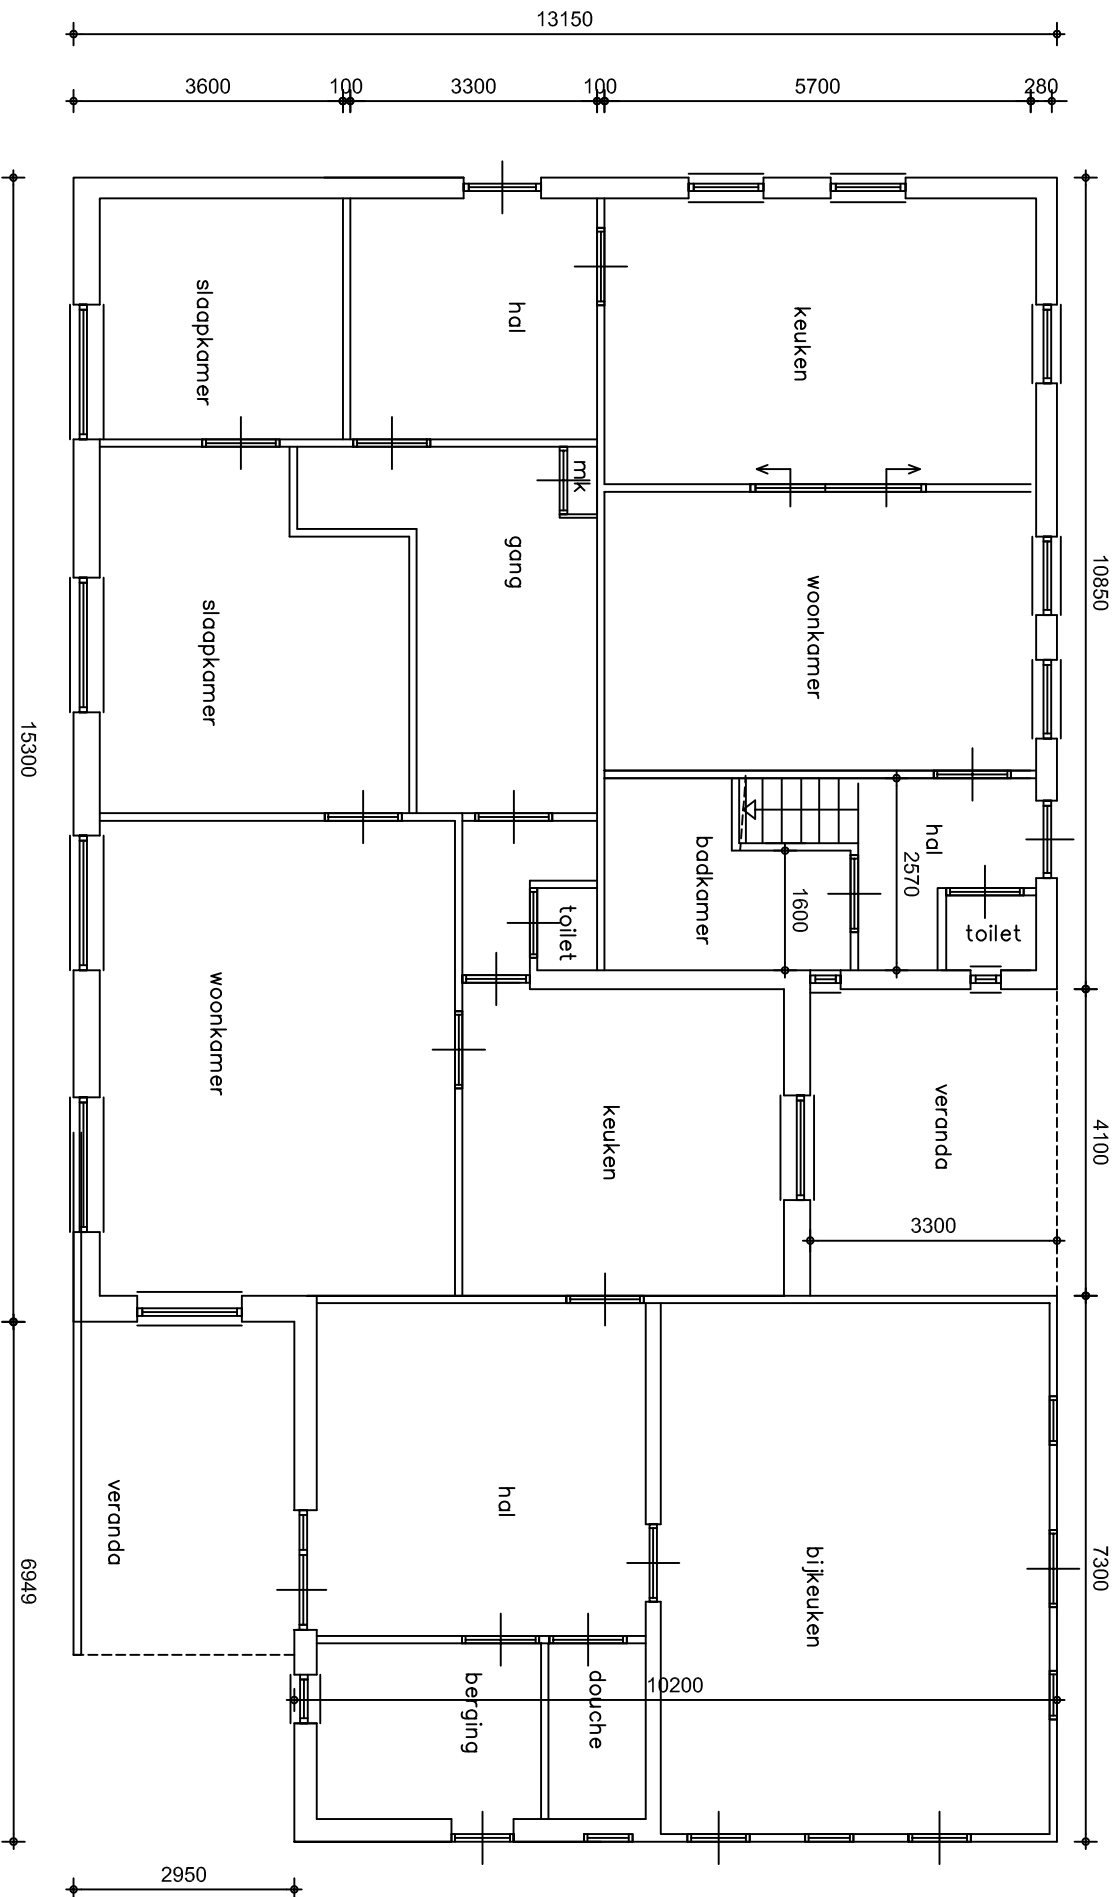

BEGANE GROND
--bestand--

BESTAANDE SITUATIE

dd. gew.	thv aanvraag Omgevingsvergunning		
28-01-2017	aanpassingen na opmerkingen wettelijke commissie		
12-11-2016	aanpassingen na opmerkingen wettelijke commissie		
05-11-2016	aanpassingen na opmerkingen wettelijke commissie		
onderwerp:	verbouw woning	schaal:	1/100 1/100 1/10
aanvraag:	Dhr. W. Goossens Voortseweg 6, TOLDIJK tel. 06 - 13 00 66 90		
datum:	15-09-2016	get:	MT