



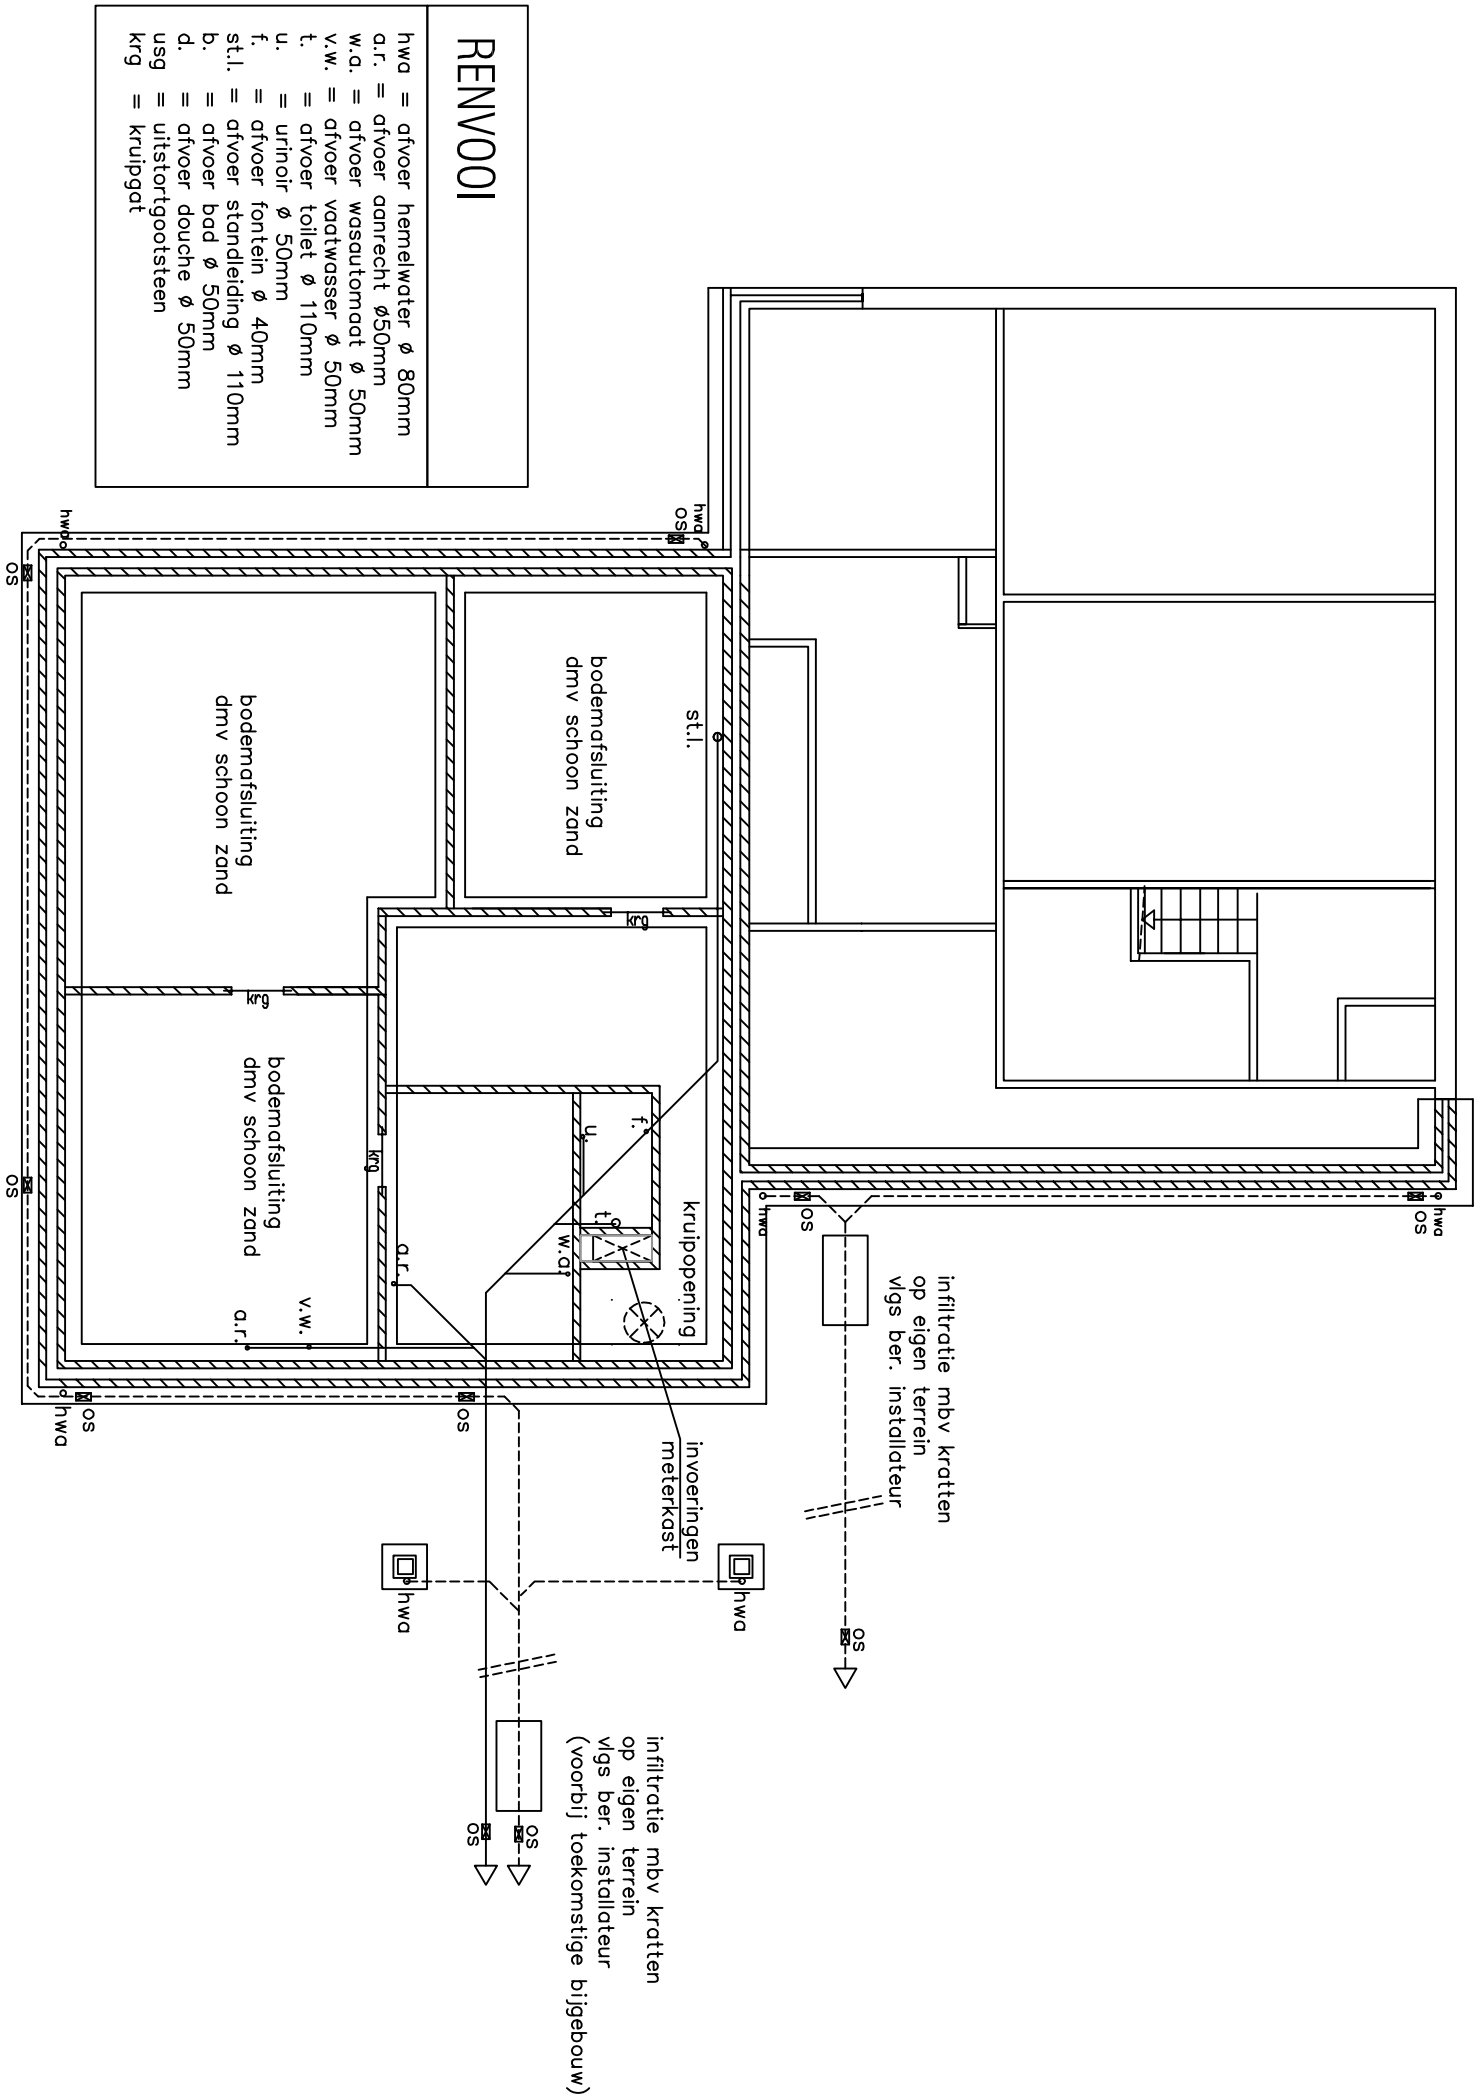


FUNDERING / RIOLERING

- principe
- buitenleiding uit te voeren in PVC
 - ontstopingsstukken h.o.h. max. 10 meter
 - bodemafsluiting op eigen terrein constructeur
 - installatie v.s berekening en tekening installateur
 - herenweler wordt op eigen terrein gelooed
 - uitlozer constructie op buitenleiding gemeente
 - ontstopen v.s. met behulp van
 - = vuilwaterput
 - = schoonwaterput

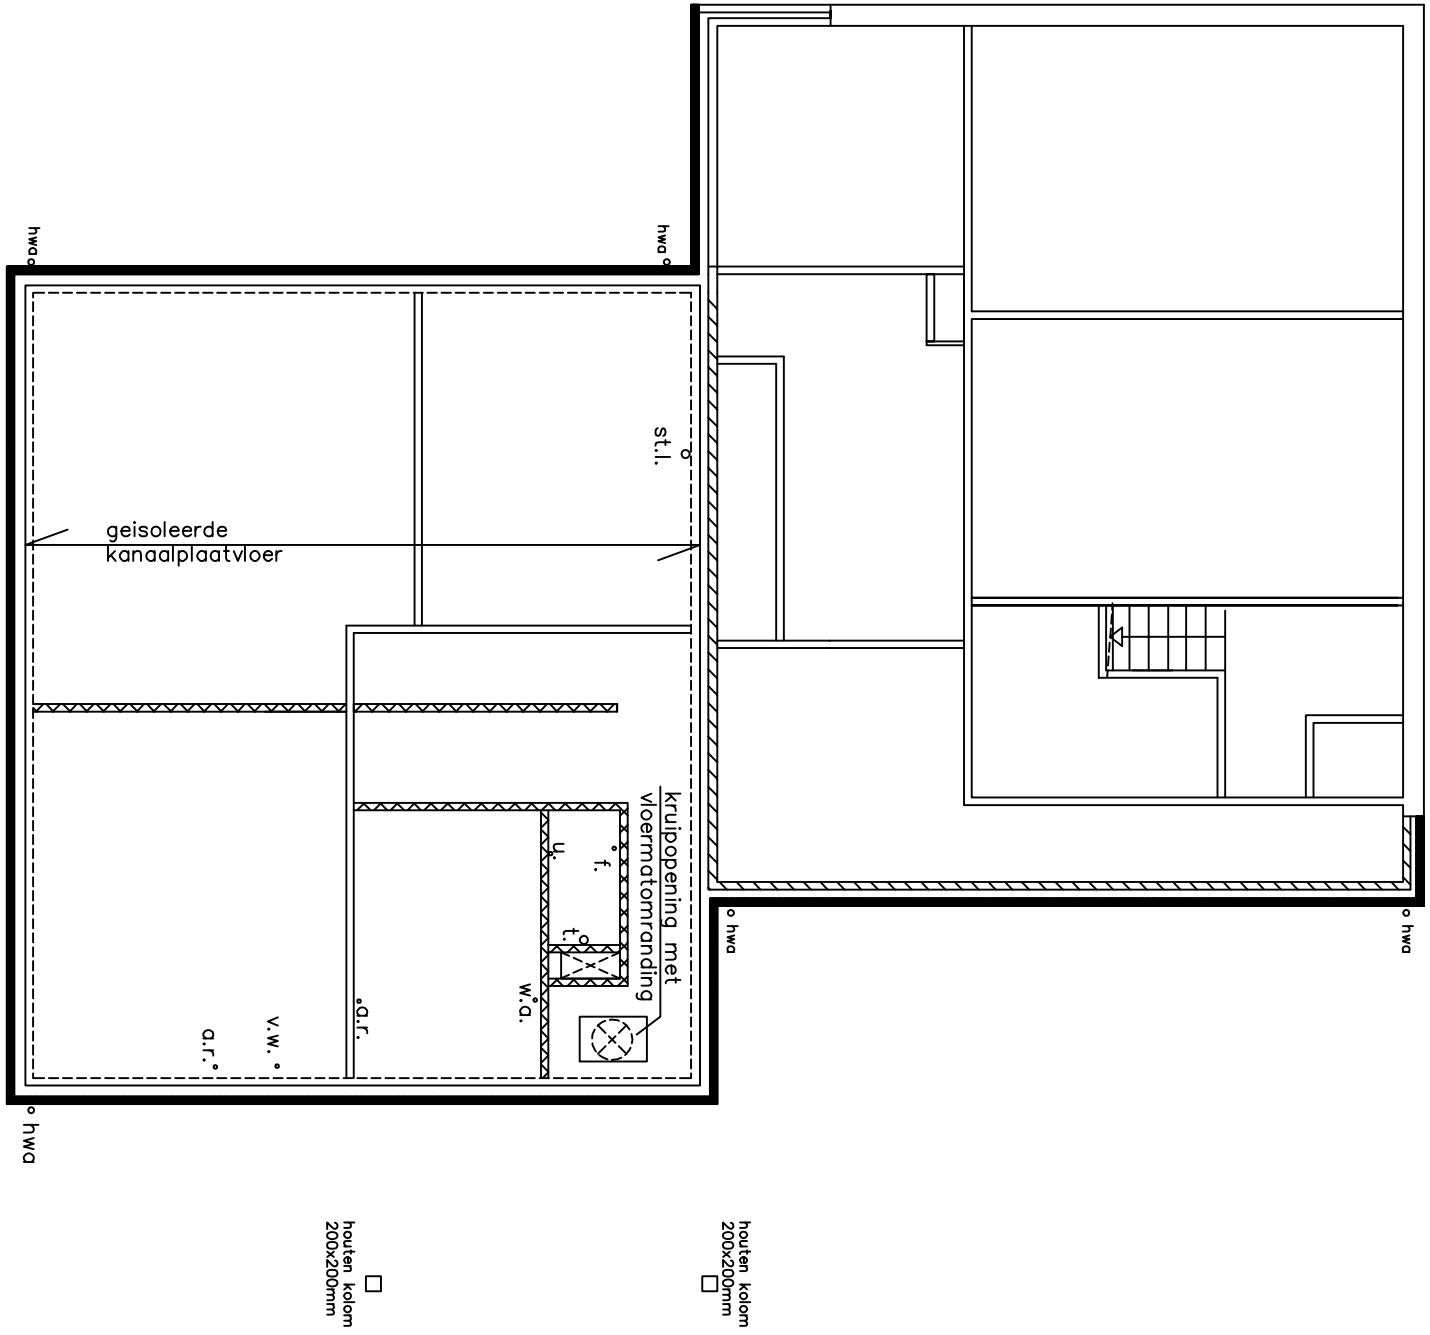


BEGANE GRONDVLOER

- principe
- begane grondvloer v.s. voorschriften, berekening en tekening leverancier/fabrikant
 - scoring metrekost 1,0 m. draagrijke m.b.d.rijen
 - gegevens en/of tekening m.b.t. constructie is van constructeur moedgeward
 - = lijn

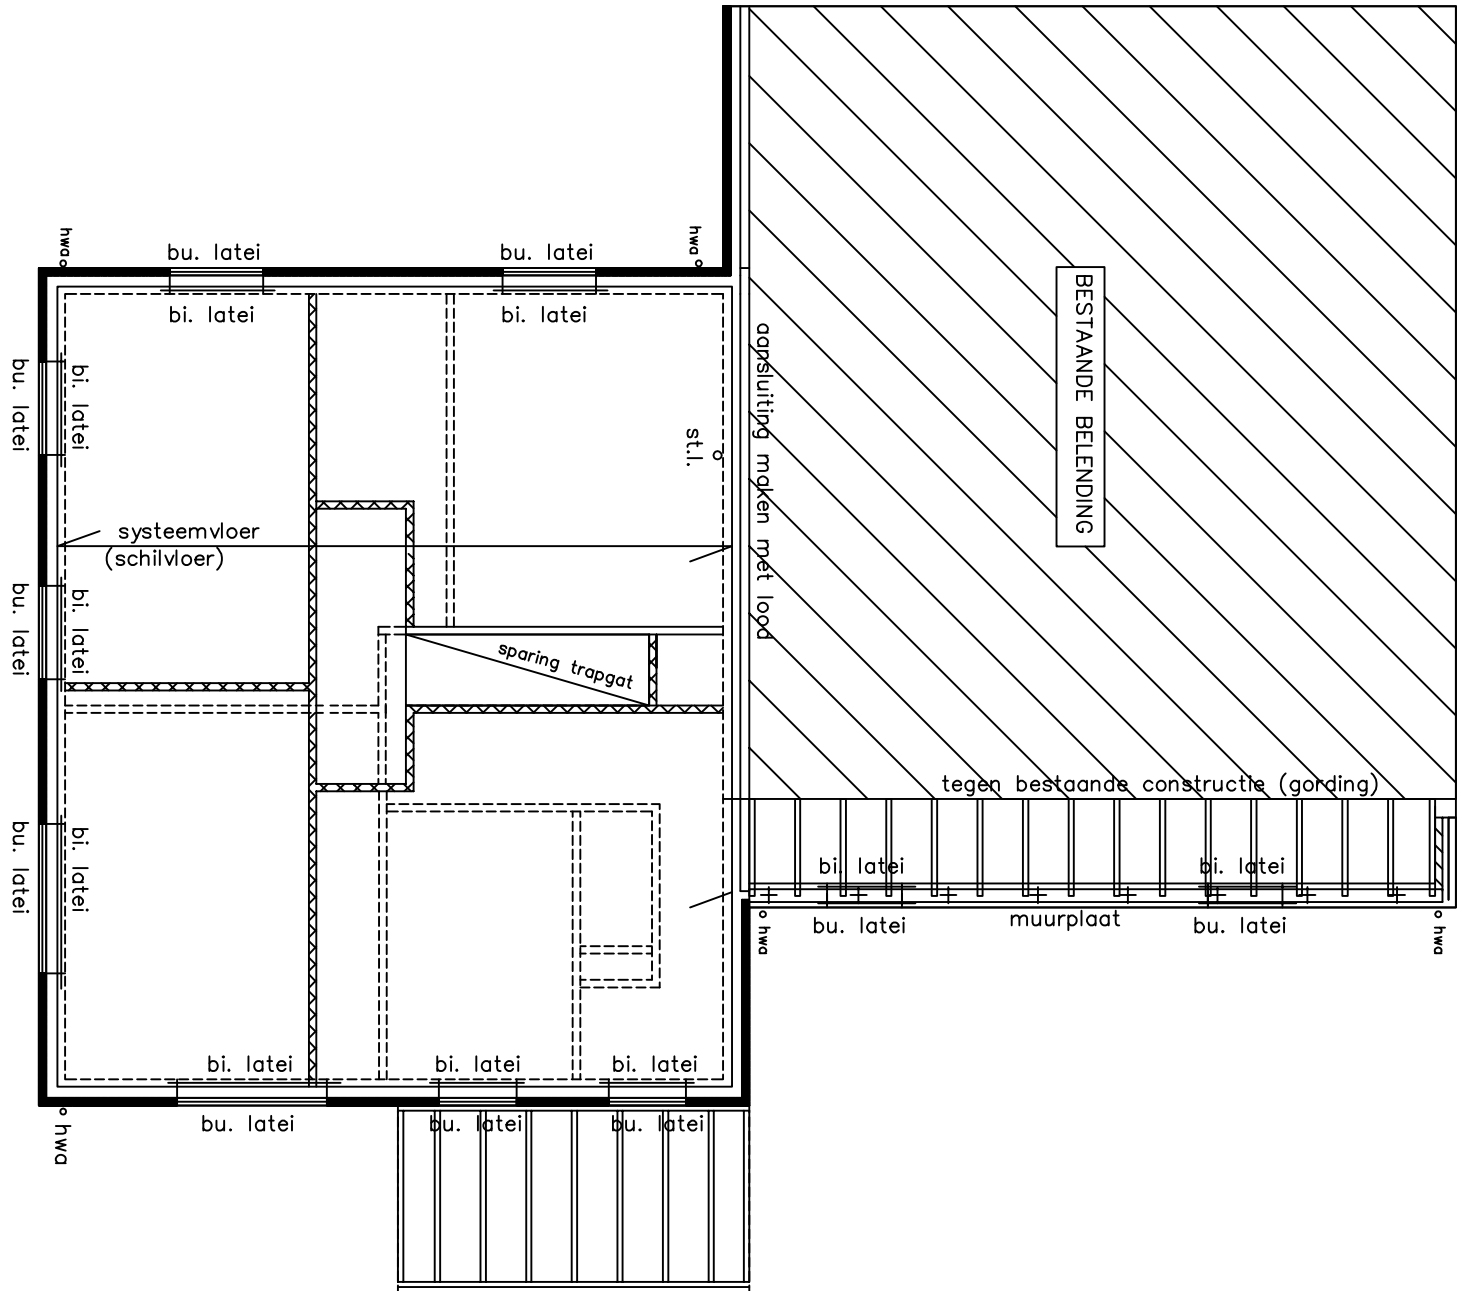


VERDIEPINGVLOER

- principe
- verdiepingvloer v.s. voorschriften, berekening en tekening leverancier/fabrikant
 - alle vloerconstructies, houten- en stalen liggers/gordingen v.s. berekening en tekening constructeur
 - gegevens en/of tekening m.b.t. constructie is van constructeur moedgeward
 - = muurplaatanker
 - = lijn

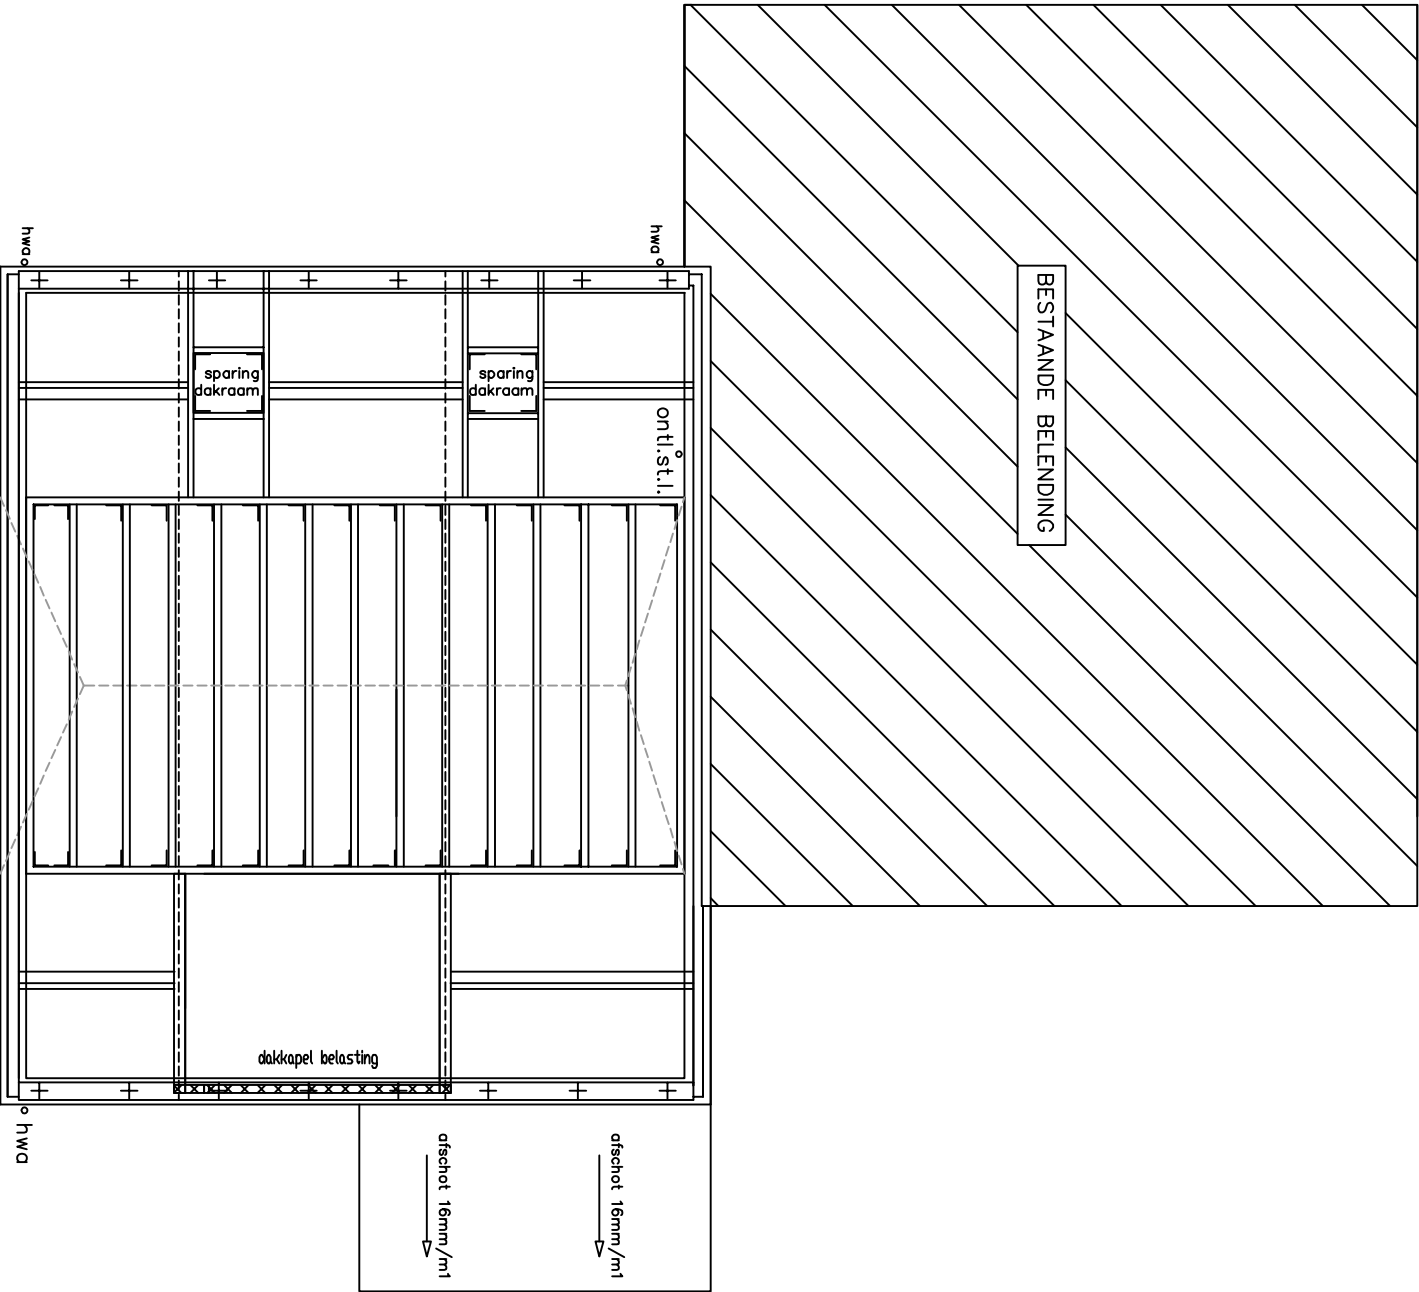


BAKLAAG

- principe
- zoldervloer v.s. voorschriften, berekening en tekening leverancier/fabrikant
 - alle ligger-constructies, houten- en stalen liggers/gordingen v.s. berekening en tekening constructeur
 - gegevens en/of tekening m.b.t. constructie is van constructeur moedgeward
 - = onker
 - = muurplaatanker

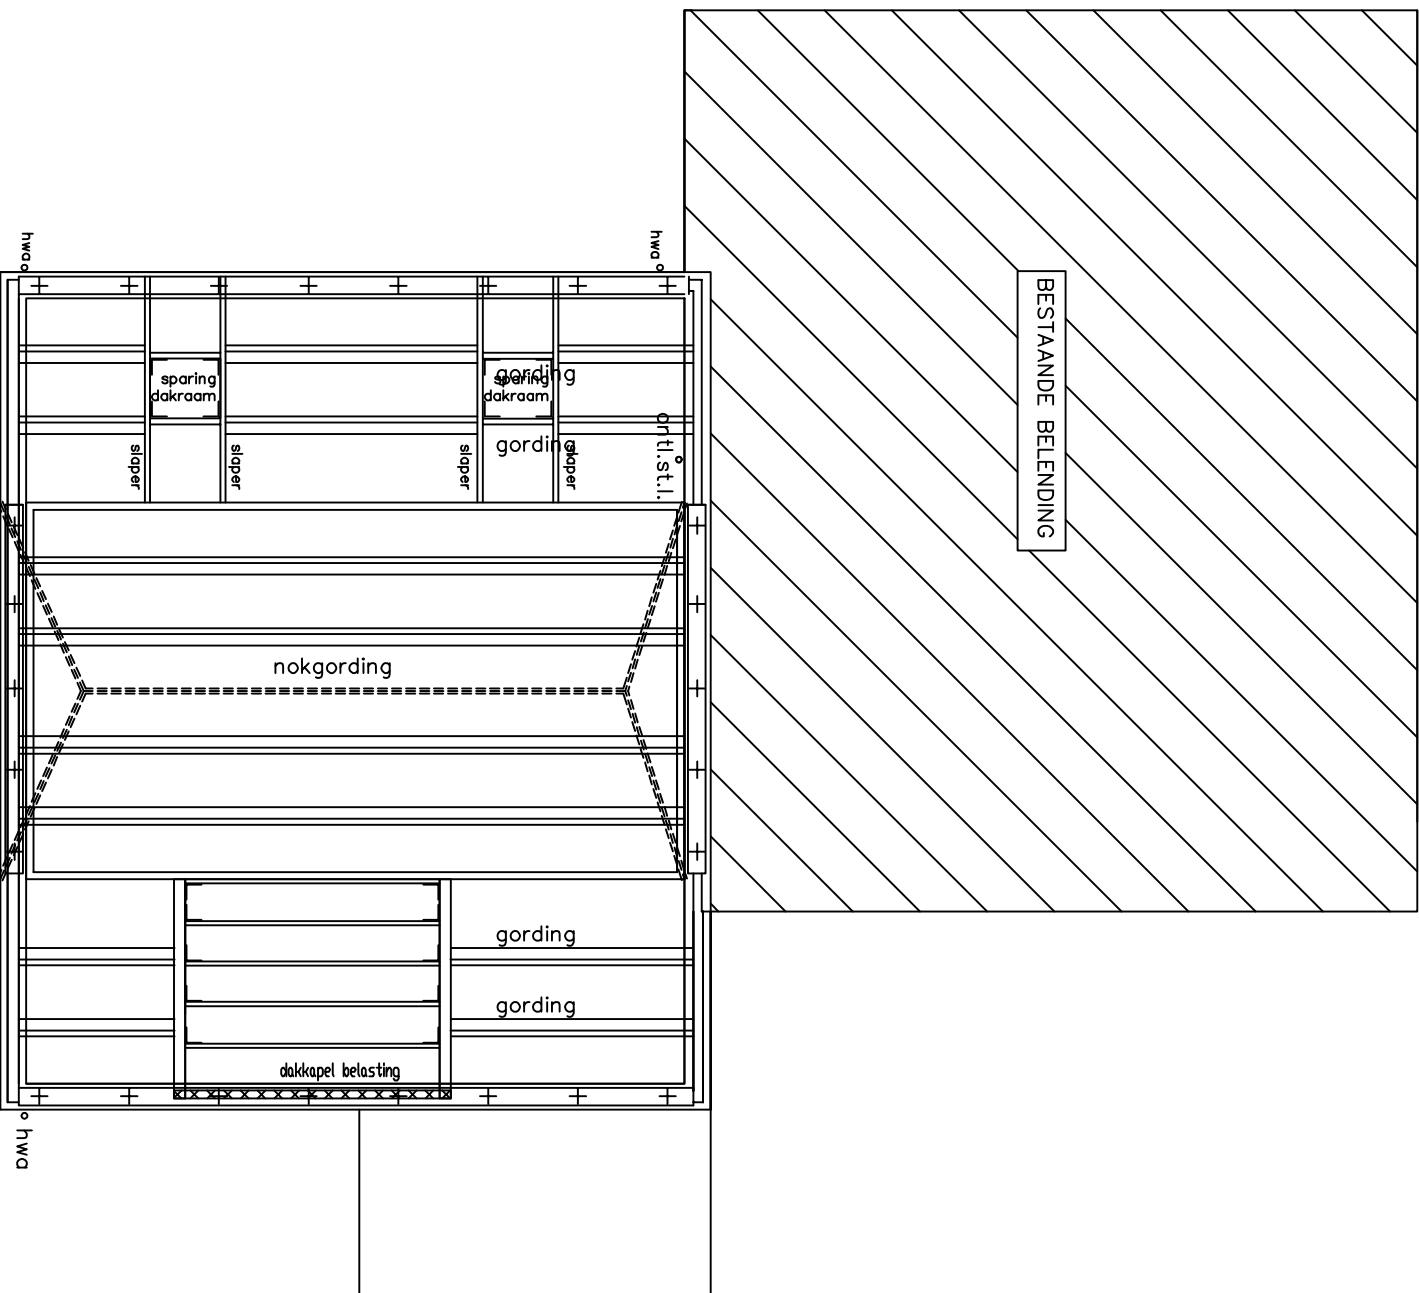

KAPPLAN

- principe
- kapplan v.s. voorschriften, berekening en tekening leverancier/fabrikant
 - alle ligger-constructies, houten- en stalen liggers/gordingen v.s. berekening en tekening constructeur
 - gegevens en/of tekening m.b.t. constructie is van constructeur moedgeward
 - = onker
 - = muurplaat

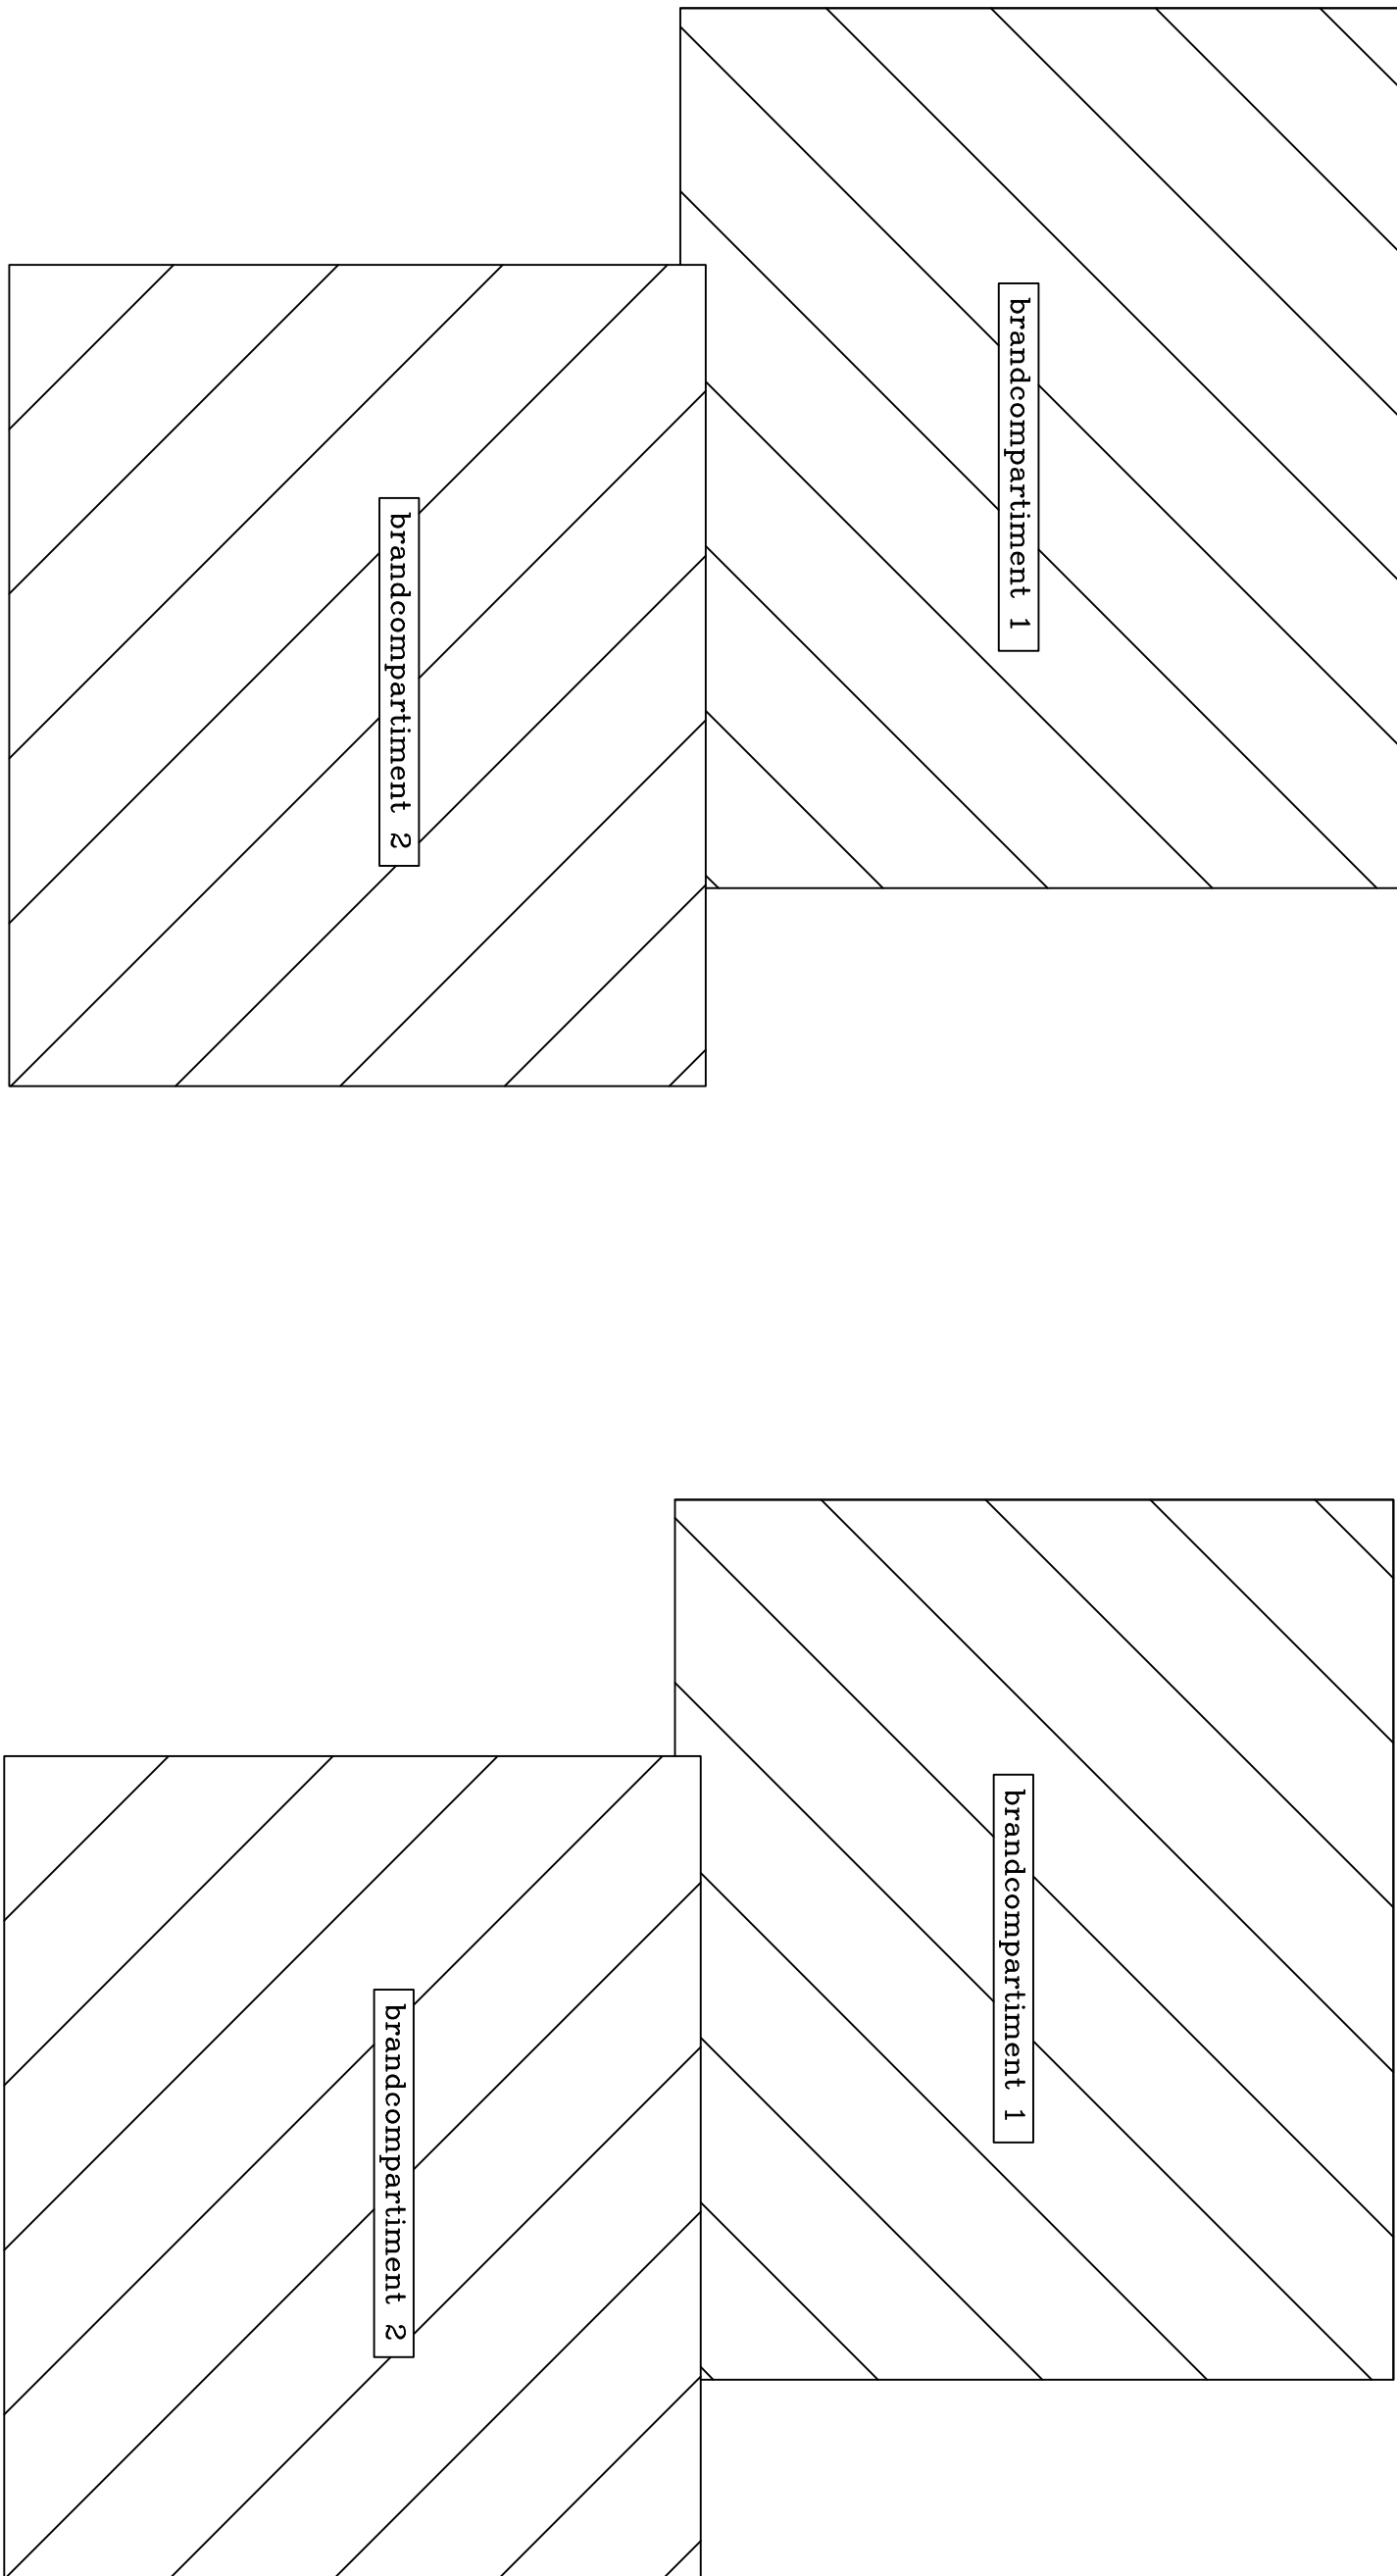

BEGANE GROND

--nieuw--

Bouwcompartmentering met brandoverslag en branddoorslag van minimaal 60 minuten

VERDIEPING

--nieuw--

TECHNISCH BLAD

dd. gew.	aanvulling na opmerking gemeente		
22-03-2017	aanvulling na opmerking gemeente		
28-01-2017	thv aanvraag Omgevingsvergunning		
12-11-2016	aangepast na opmerkingen wettelijke commissie		
05-11-2016	aangepast na opmerkingen wettelijke commissie		
onderwerp:	verbouw woning	schied:	1/1000
aanvraag:	Dhr. W. Gossens Voortseweg 6, TOLDUK tel. 06 - 13 00 66 90		
datum:	15-09-2016	get:	MT