


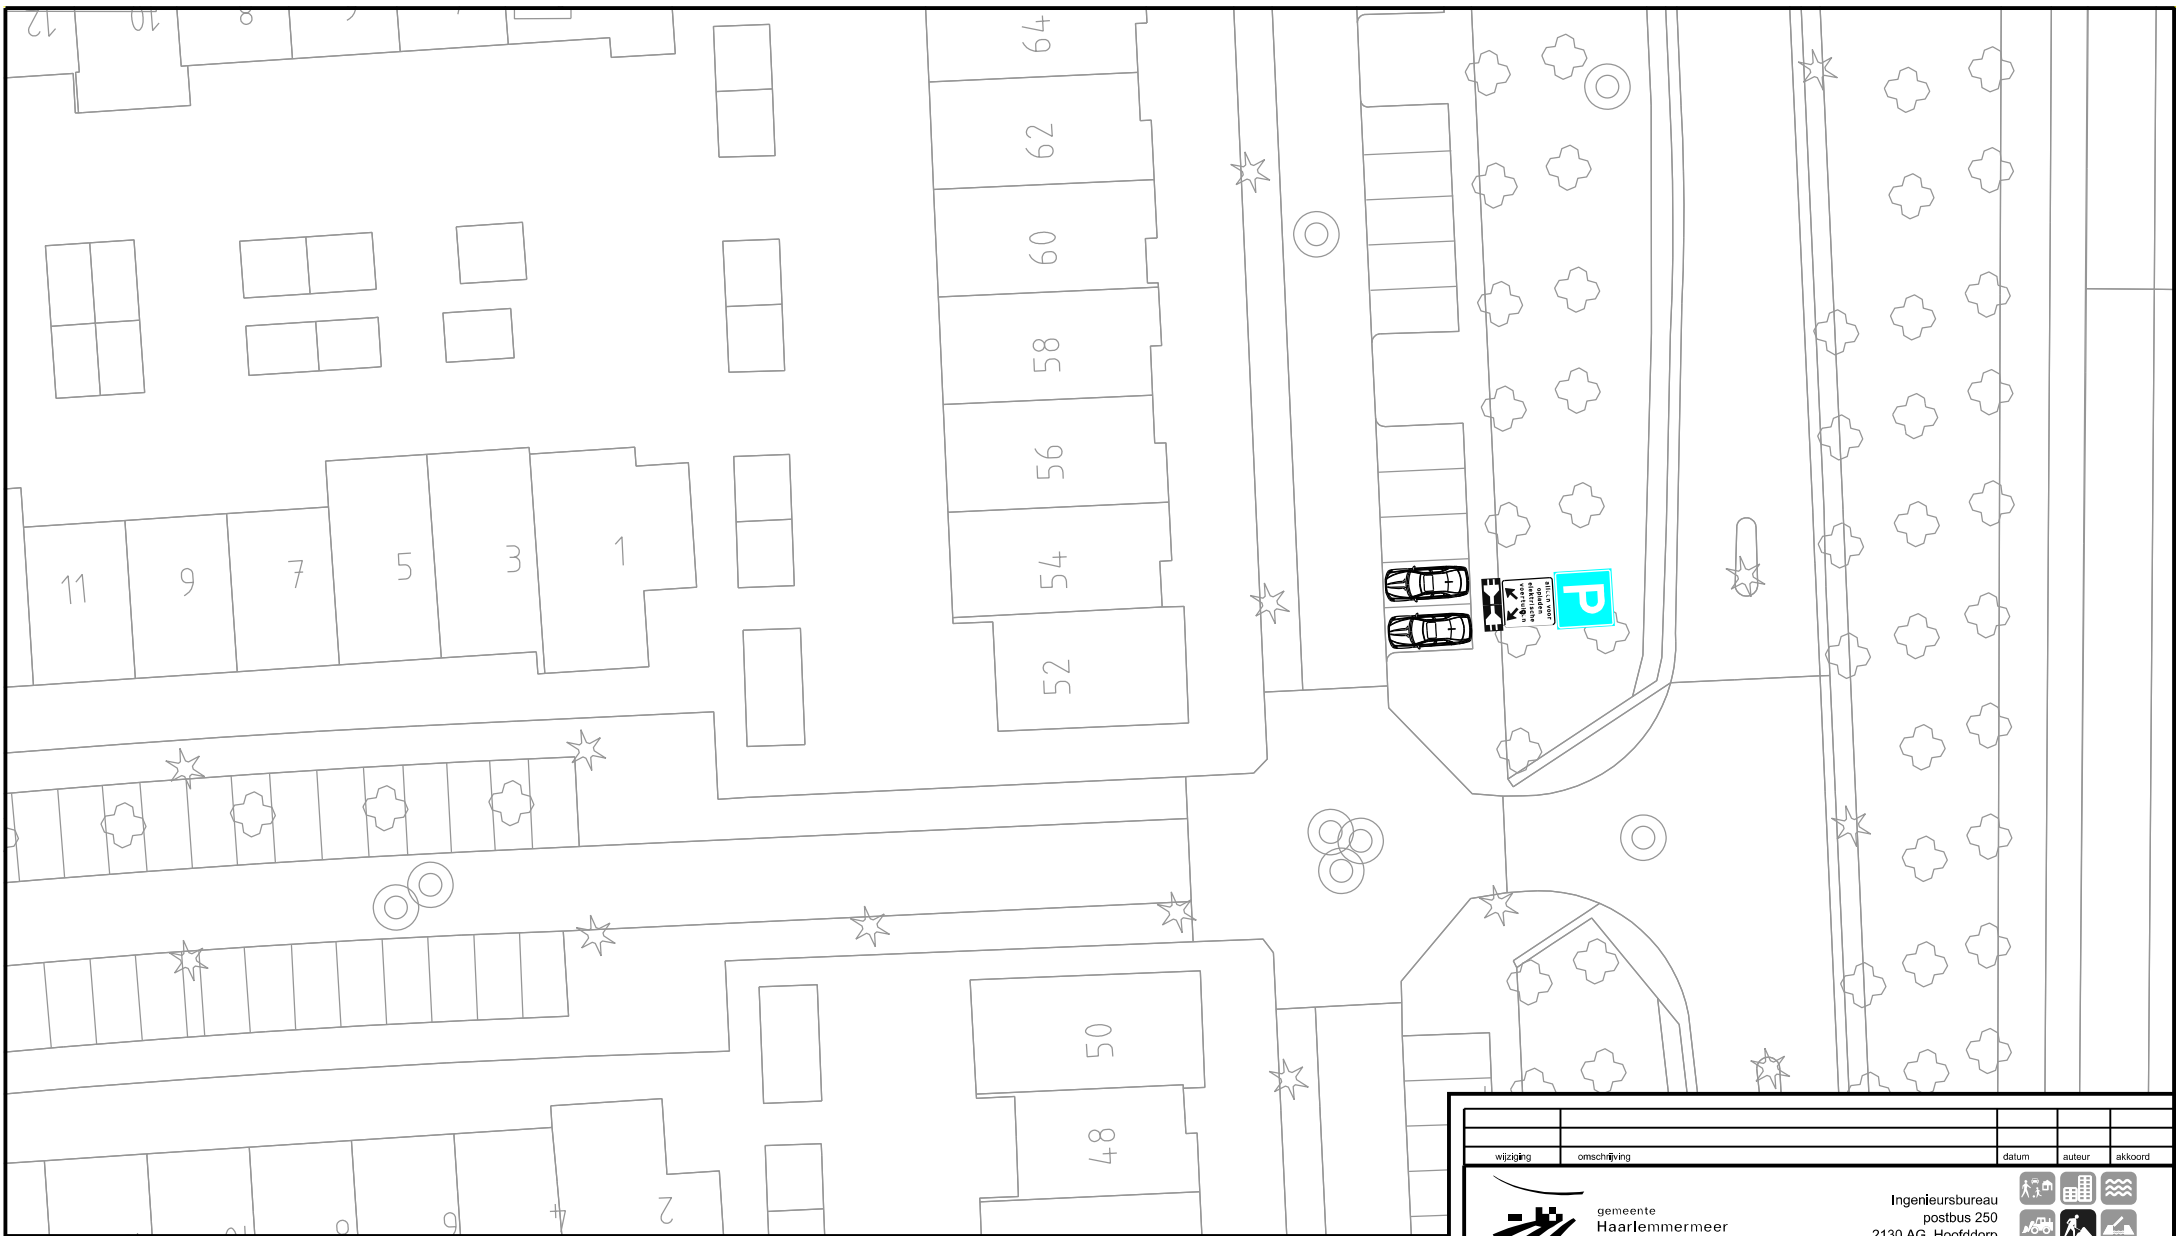

aan te brengen verkeersbord E4
voorzien van onderbord:



aan te brengen laadpaal
voorzien van 2 uitgangen

tevens aanbrengen stootbanden
in parkeervakken ter bescherming
van de laadpaal

wijziging		omschrijving		datum	auteur	akkoord
		gemeente Haarlemmermeer		Ingenieursbureau postbus 250 2130 AG Hoofddorp tel. 0900-1852		