Bovenaanzicht
Schaal 1:200

Legenda:

Bovenaanzicht	Dwarsprofielen
Kruinlijn	Huidig dwarsprofiel
Teenlijn	Nieuw dwarsprofiel
Talud	Uitvoerings fasering
Leggerlijn bestaand	Waterpeil
Werkgrens	Aanbrengen klei klasse EBC 2
Aanbrengen houten beschoeiing	Aanbrengen fase 1
Aanbrengen houten damwand	Aanbrengen fase 2
Tuinhuis	Ontgraven
Kas	Reeds uitgevoerd grondwerk
Houten palenrij	Aanbrengen zand
Gemaal	
Muur	
Stapelmuur	
Steiger	
Haag	
Hekwerk	
Betonwand	
Betonband	
Handhaven houten beschoeiing	
Peilbuis	
Fauna uitstapplaats	
Trap	

Situatietekening
Schaal 1:5.000

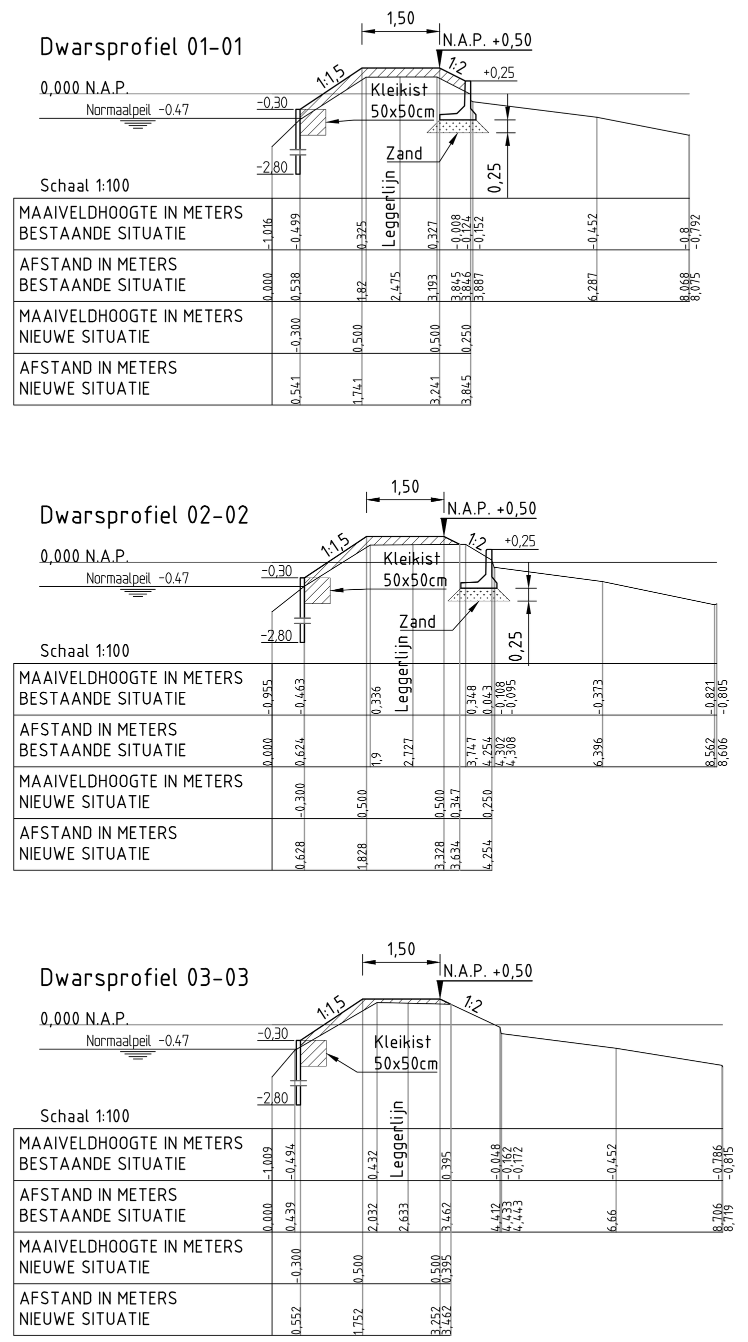

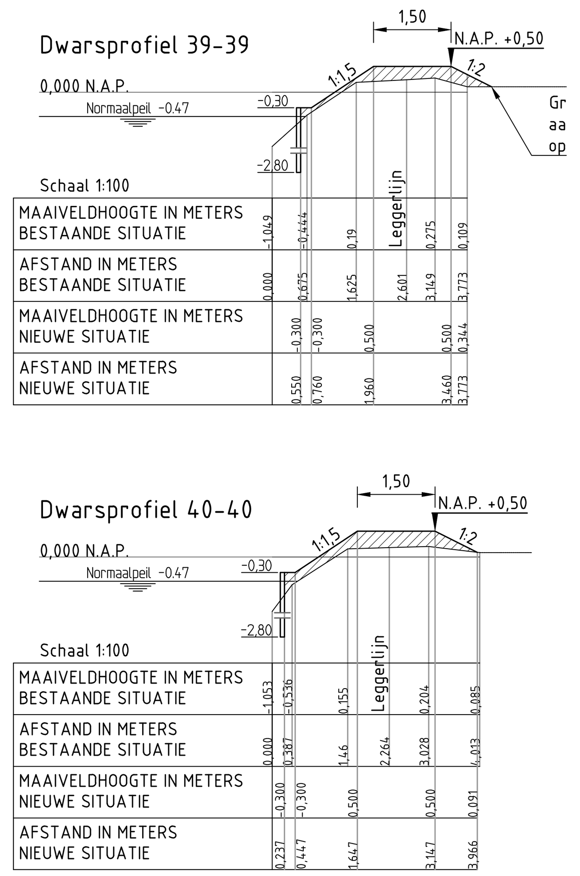

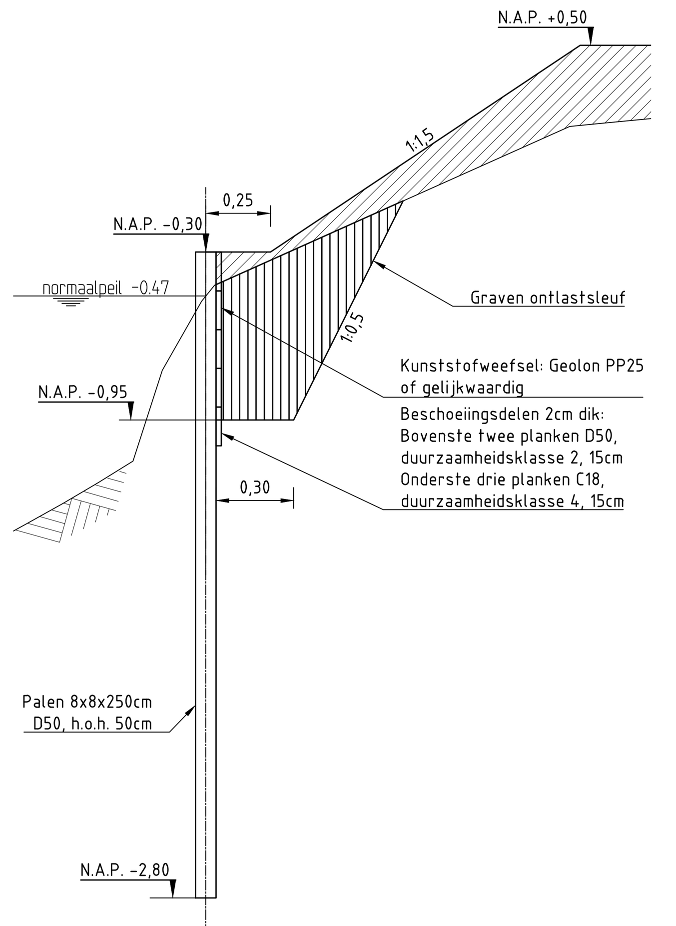

Detail houten beschoeiingstype A
Schaal 1:20

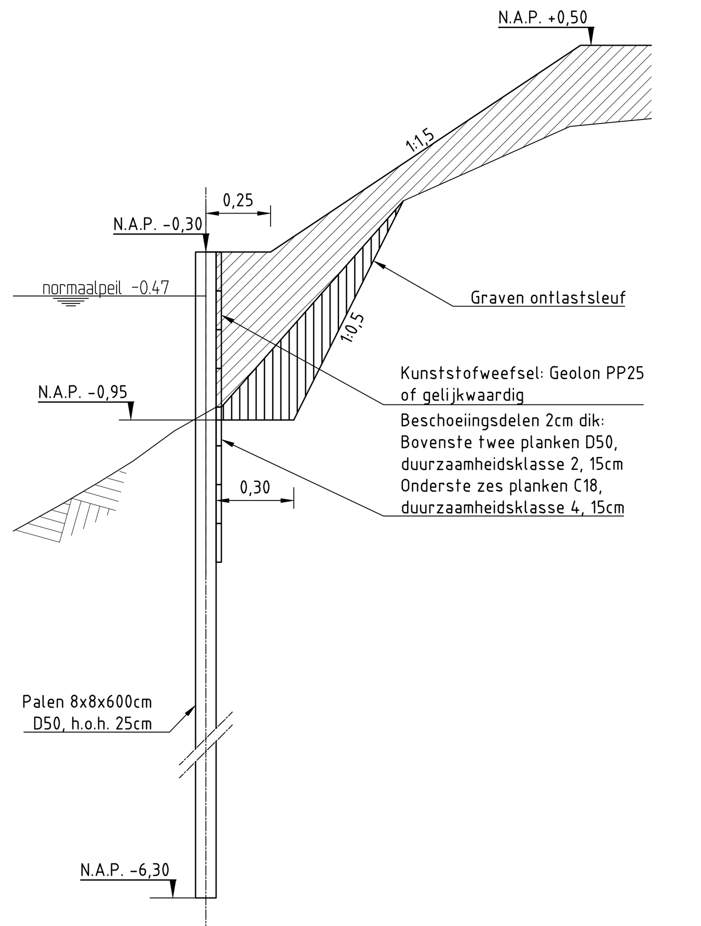

Detail houten beschoeiingstype B
Schaal 1:20

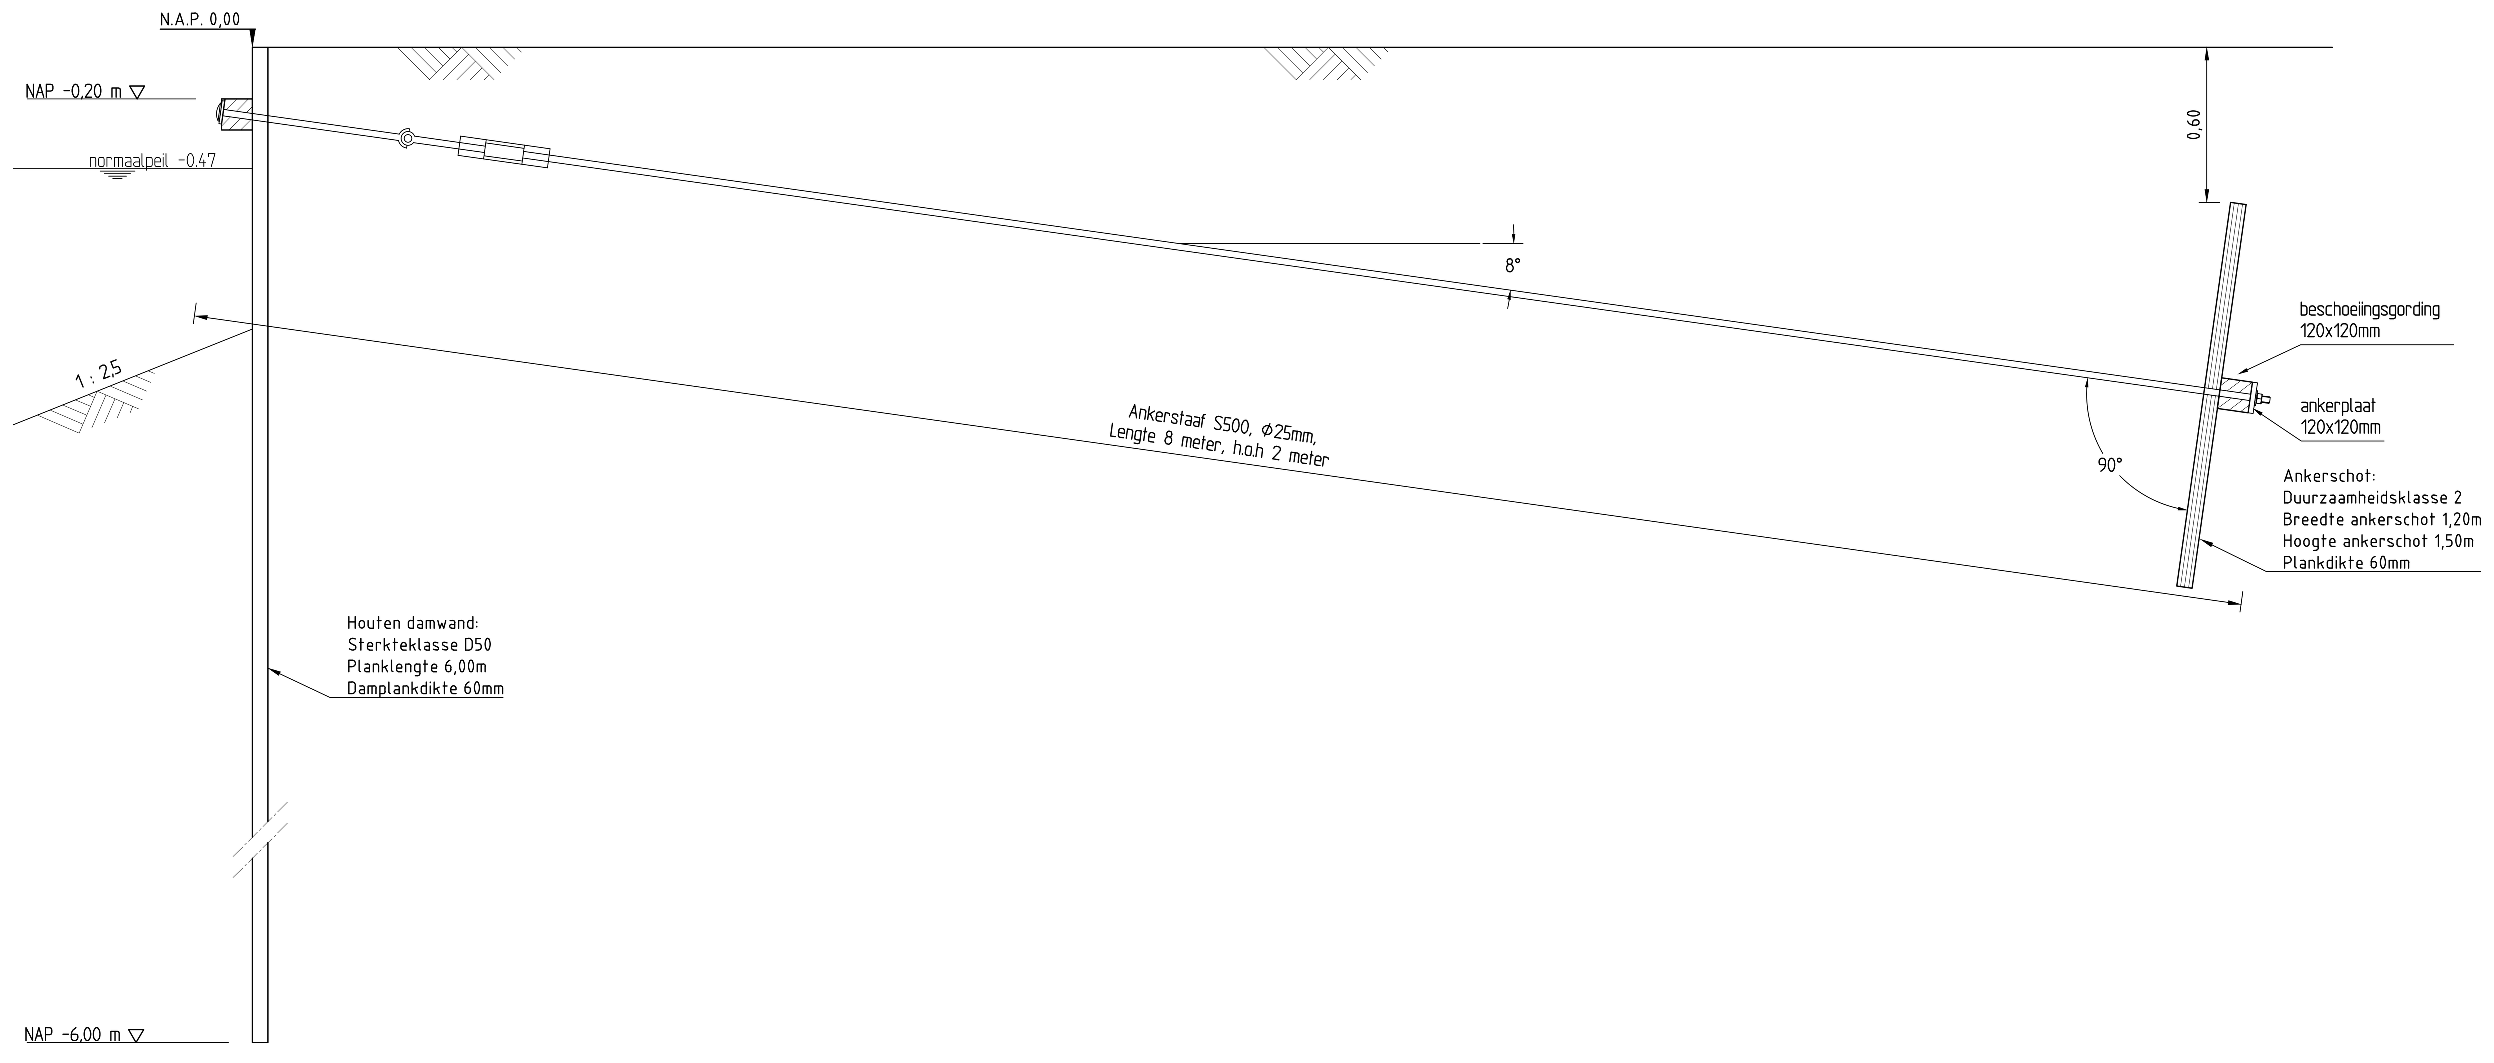

Doorsnede verankerde damwand
Schaal 1:20

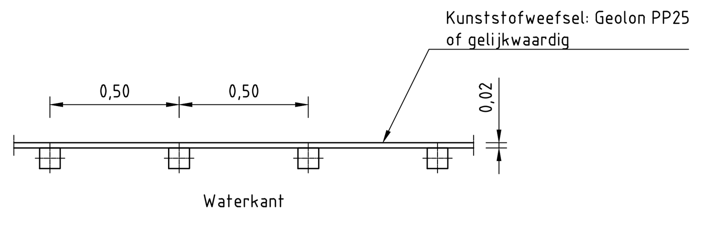

Detail bovenaanzicht beschoeiingstype A
Schaal 1:20

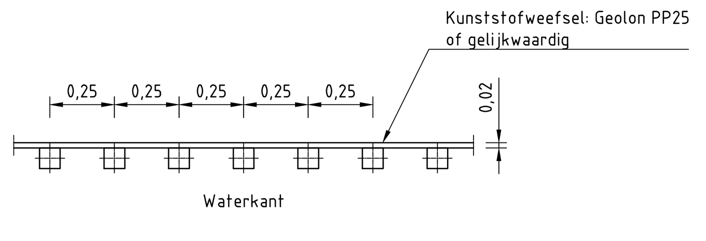

Detail bovenaanzicht beschoeiingstype B
Schaal 1:20

Opmerkingen:

Maten in meters tenzij anders vermeld.
Hoogtematen in meters t.o.v. N.A.P.
Profielen moeten worden uitgezet op basis van dwarsprofielen en niet op basis van bovenaanzicht.
Profielen moeten worden uitgezet vanaf de huidige buitenkruinlijn.
Toepassen beschoeiingstype A, tenzij anders vermeld.

REV.	DATUM	OMSCHRIJVING REVISIE	GETEKEND	GECONTR.	GEZIEN
4.0	04-05-2016	CONCEPT	FK	PF	TS
3.0	05-04-2016	CONCEPT	FK	PF	TS
2.0	29-03-2016	CONCEPT	FK	PF	TS

PROJECT: **KADEVERBETERING VOORBOEZEM RAPIJNEN**

ONDERDEEL: **DEFINITIEF VO BOVENAANZICHT EN PROFIELEN BLAD 3**

Iv-Infra
Iv-Infra b.v.
Trapezium 322
3364 DL Sliedrecht
P.O. Box 135
3360 AC Sliedrecht
Nederland
Telephone +31 88 943 3200
www.iv-infra.nl

OMSCHR./ VERSIE: 4.0
DATUM: 24-03-2016 | GECONTROLEERD: PF
GETEKEND: FK | GEZIEN: TS
STATUS: CONCEPT | SCHAAL: ZIE TEKENING
FORMAAT: A1+ (1261x594)

DEZE TEKENING IS EIGENDOM VAN Iv-Infra b.v.
ZONDER SCHRIFTELIJKE TOESTEMMING VAN DE EIGENAAR MAG DEZE OP GENERLEI WIJZE WORDEN GEKOPIEERD OF OPENBAAR GEMAAKT.

PROJECTNR. INFR150748
TEKENINGNR. T-002
BLADNR. 3 VAN 7

K:\Acad\INFR150748 T-002 151204_4.0 C_FK_Overzicht en profielen.dwg