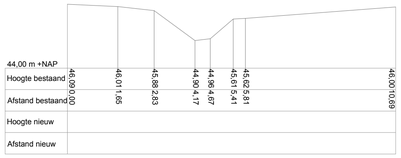

Dwarsprofiel nummer 2A-2A'

Schaal 1:100

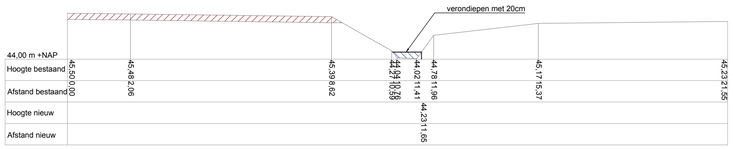

Dwarsprofiel nummer 2B-2B'

Schaal 1:100

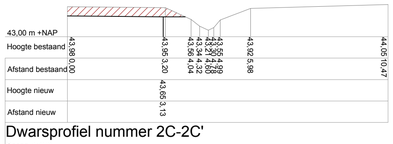

Dwarsprofiel nummer 2C-2C'

Schaal 1:100

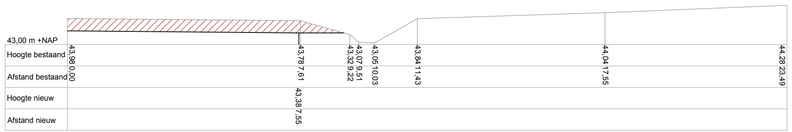

Dwarsprofiel nummer 2D-2D'

Schaal 1:100

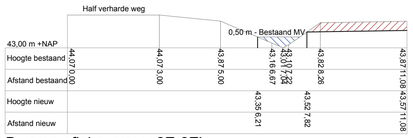

Dwarsprofiel nummer 2E-2E'

Schaal 1:100

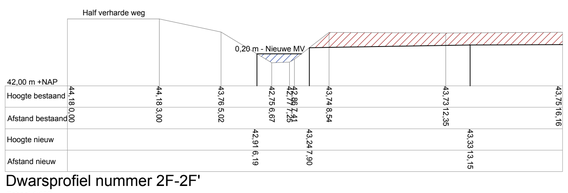

Dwarsprofiel nummer 2F-2F'

Schaal 1:100

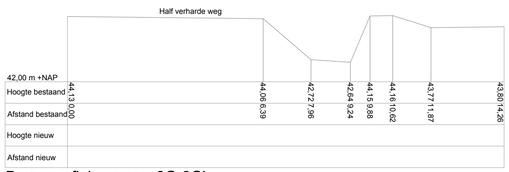

Dwarsprofiel nummer 2G-2G'

Schaal 1:100

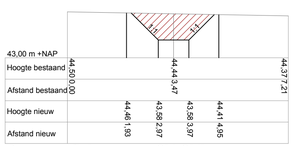

Dwarsprofiel nummer 2H-2H'

Schaal 1:100

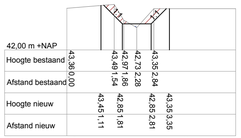

Dwarsprofiel nummer 2I-2I'

Schaal 1:100

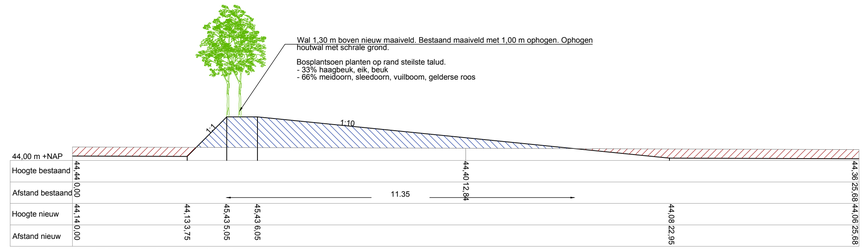

Principeprofiel aanhelen houtwal

Schaal 1:100

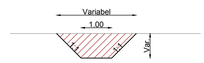

Principeprofiel nieuwe leggerwatergang

Schaal: 1:100

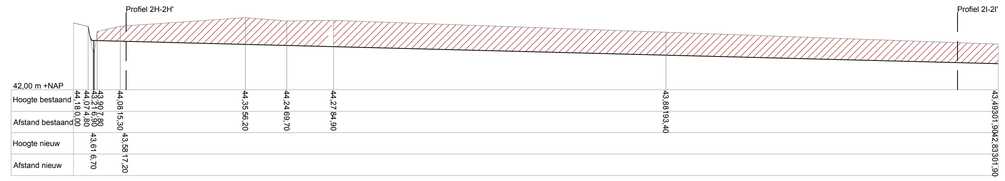

Lengteprofiel nieuwe leggerwatergang

Schaal: 1:100
Y = 1,00 en X = 0,10

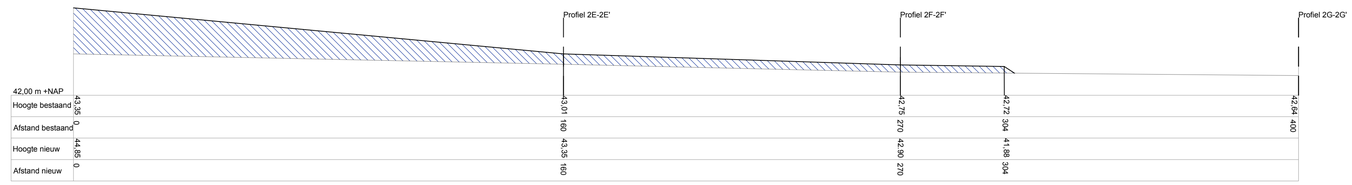

Lengteprofiel Schreurswaterleiding

Schaal: 1:100
Y = 1,00 en X = 0,10

Legenda dwarsprofielen

- Bestaand maaiveld
- Te realiseren maaiveld
- Grond ontgraven
- Grond aanvullen

N

Maten in meters
Materiaalmaten in millimeters
Hoogtematen t.o.v. N.A.P.

Project	Osink-Bemersbeek Winterswijk Bijlage 7, Projectplan Waterwet
Onderdeel	Profielen wijzigingen waterstaatwerk Aerden Kruijk
Opdrachtgever	Provincie Gelderland Waterschap Rijn en IJssel

Eelerwoude
Kleurt het landelijk gebied

Versie	Wijziging	Datum	Getekend	Gezien

Projectnummer 7830	Formaat A1
Schaal 1:50 / 1:100	Inventarisatiedatum
Tekeningnummer	Bijlagenummer
Getekend	Datum aanmaken 13-01-2017

Definitief