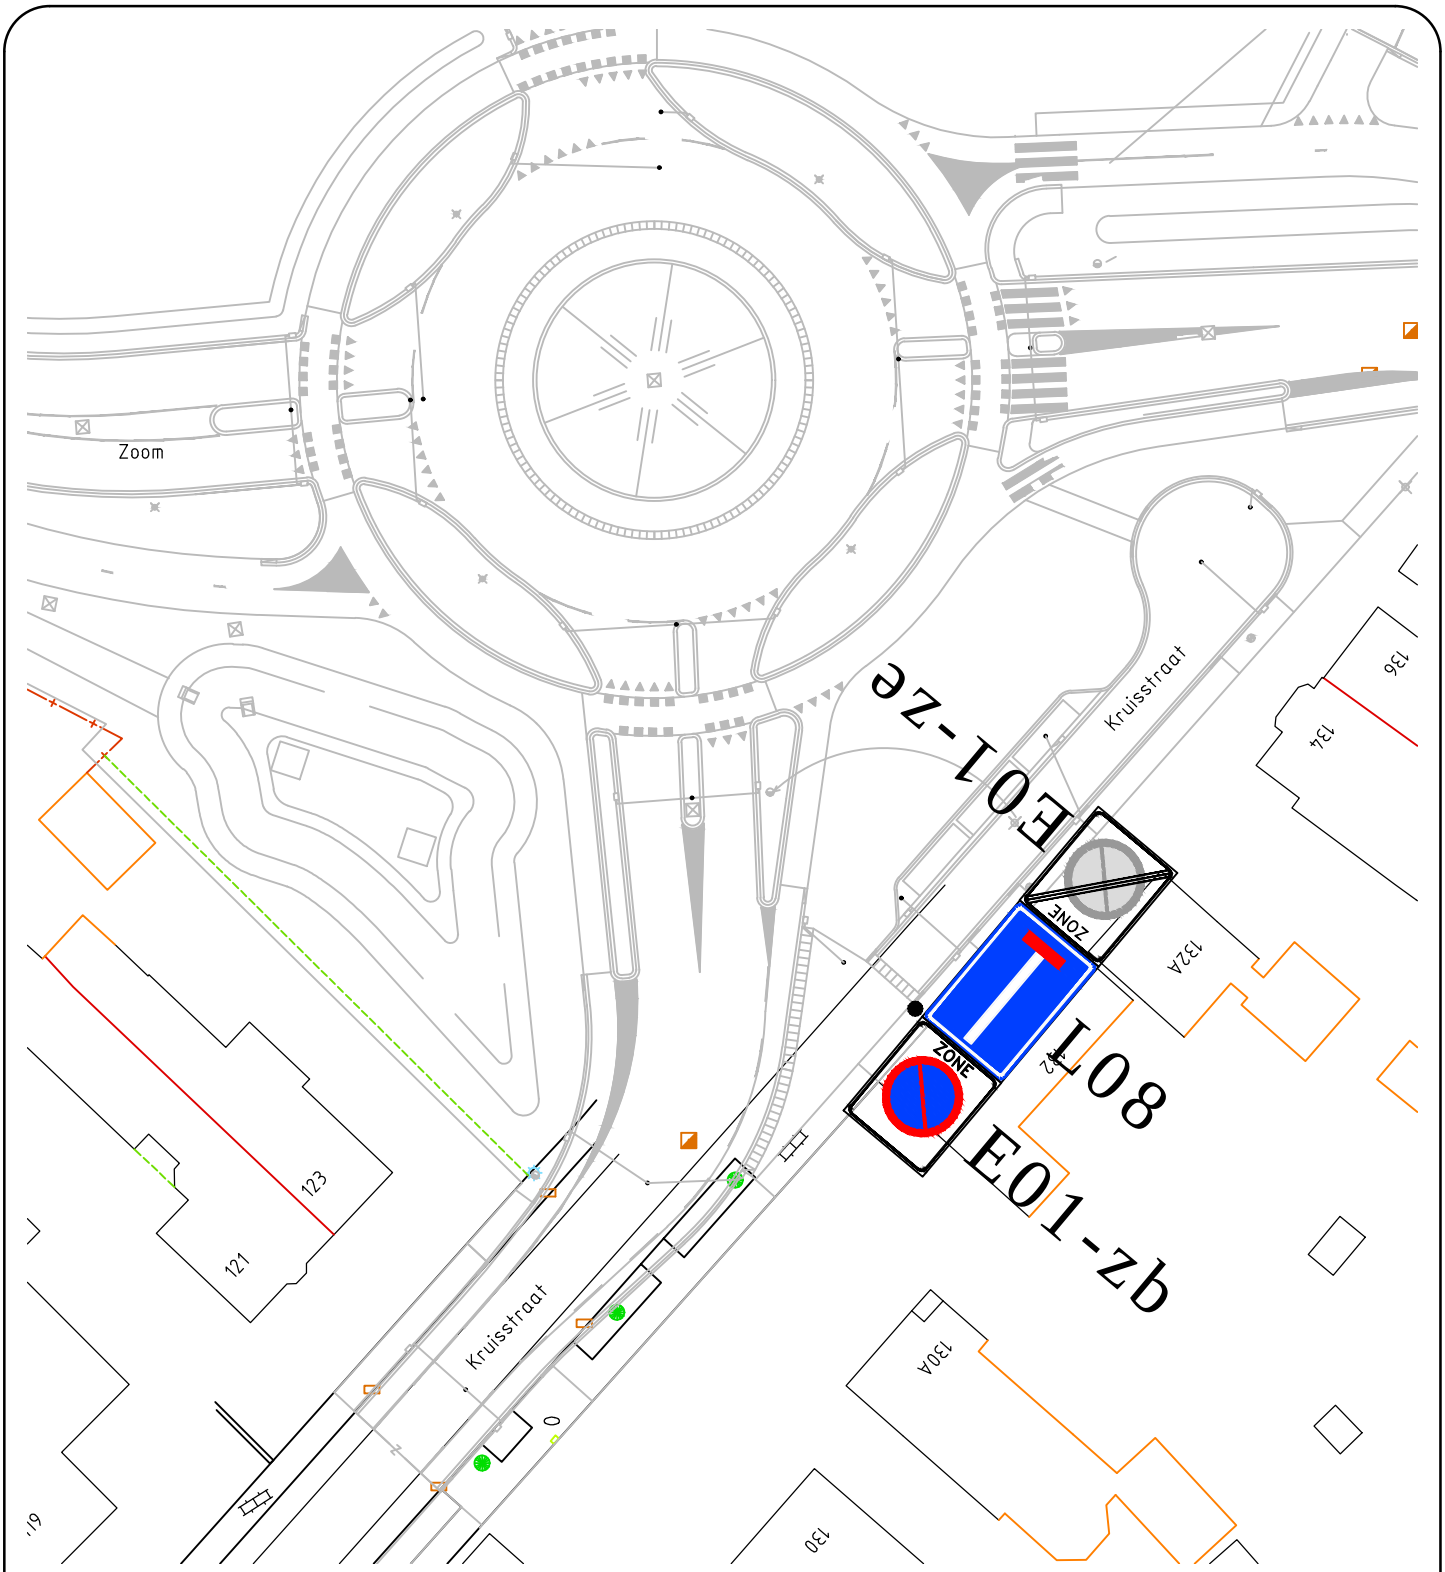

Veldhoven

Afdeling Beheer en Realisatie
Cluster Planvorming

project: Verkeersbesluit Kruisstraat P-verbod			getekend: datum : 12-04-2017 projectl : P. Konings gewijzigd: akkoord :
schaal : 1:500	formaat A4	afmeting: 297x210 mm	
boekingsnr:	besteksnr:	projectnr :	tek. no. : 2017-052
-	-	-	bladnr. : 1 van 1 / versie :

alle maten in meters, peilen in meters t.o.v. NAP, diameters
en materialen in millimeters, tenzij anders aangegeven

gemeente Veldhoven, bezoekadres: meiveld 1 5501 KA Veldhoven
postadres: postbus 10101 5500 GA Veldhoven

filenaam: bebording-verkeersbesluit.dwg

© Auteursrecht voorbehouden