




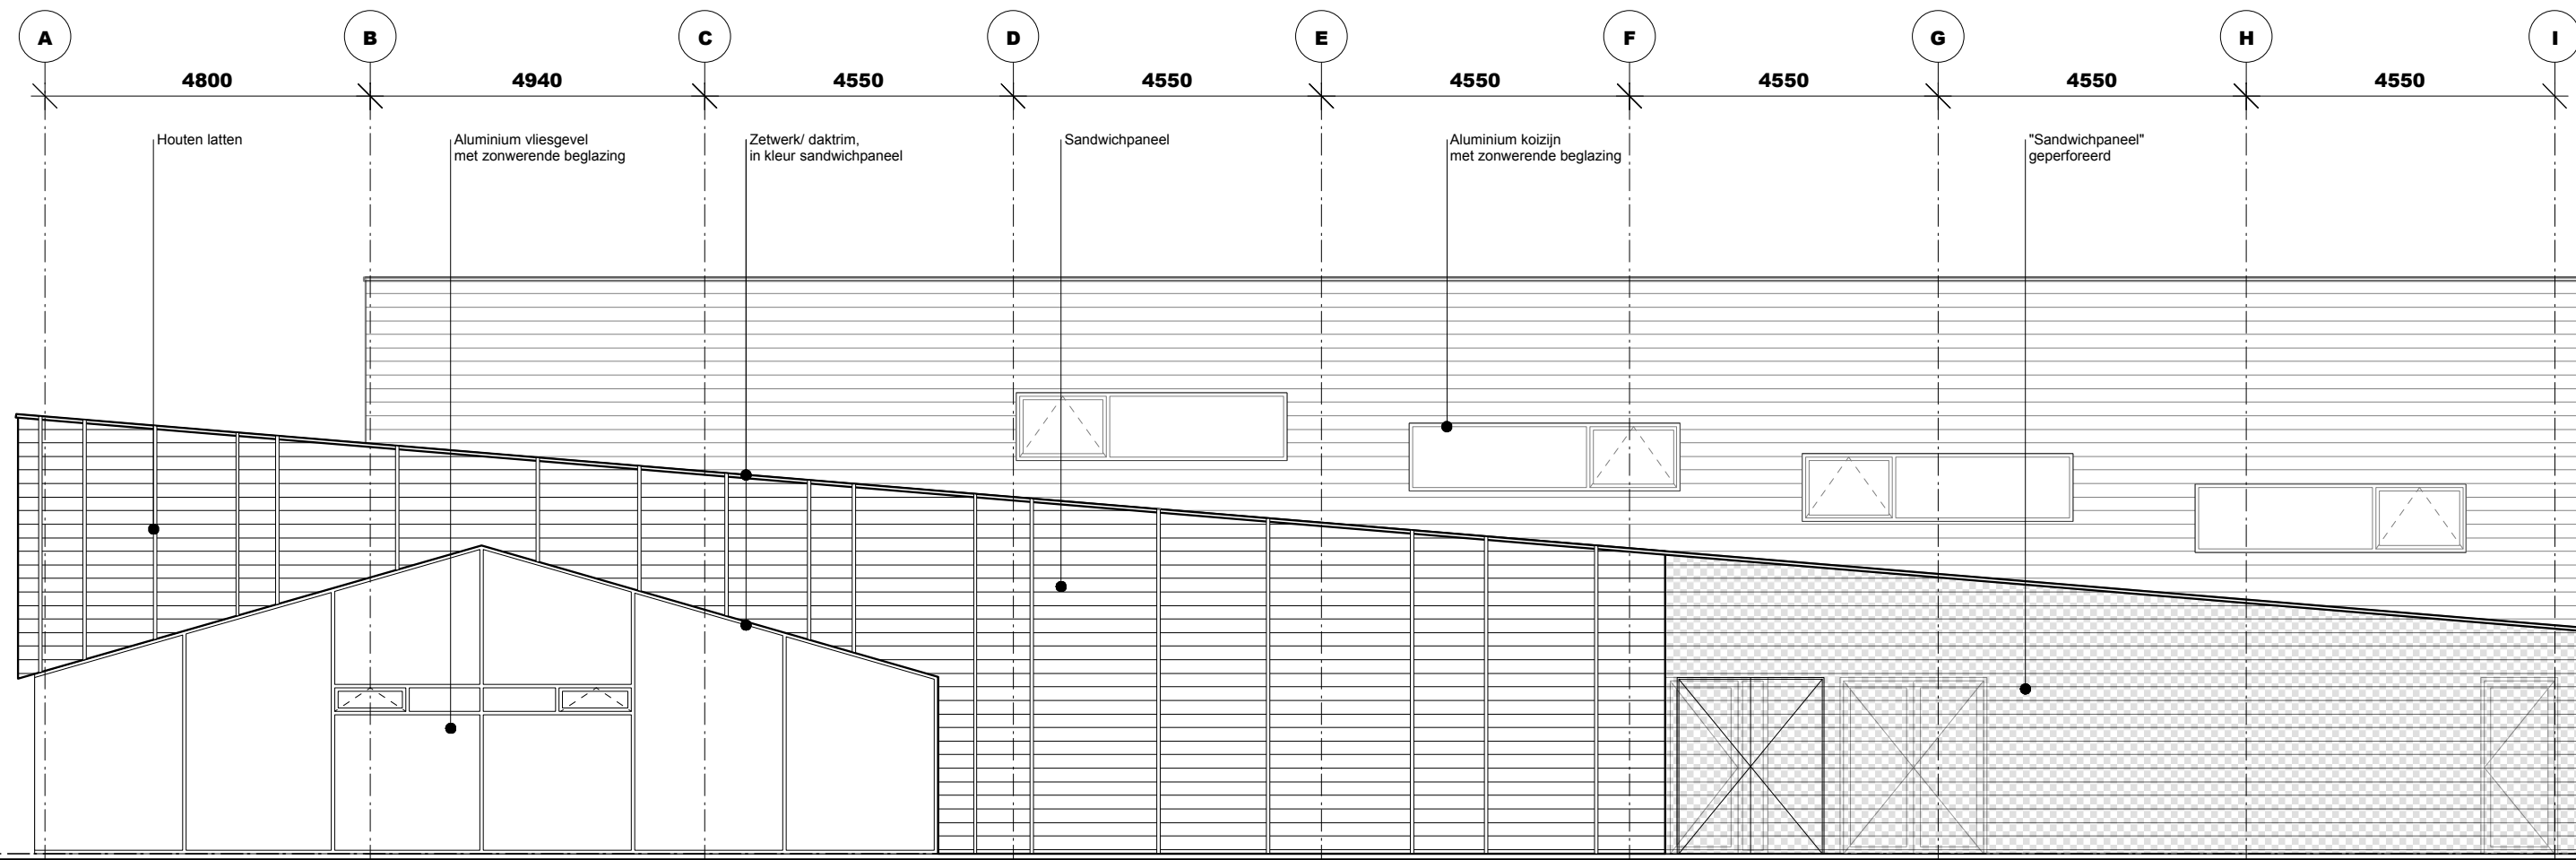


NOORDGEVEL

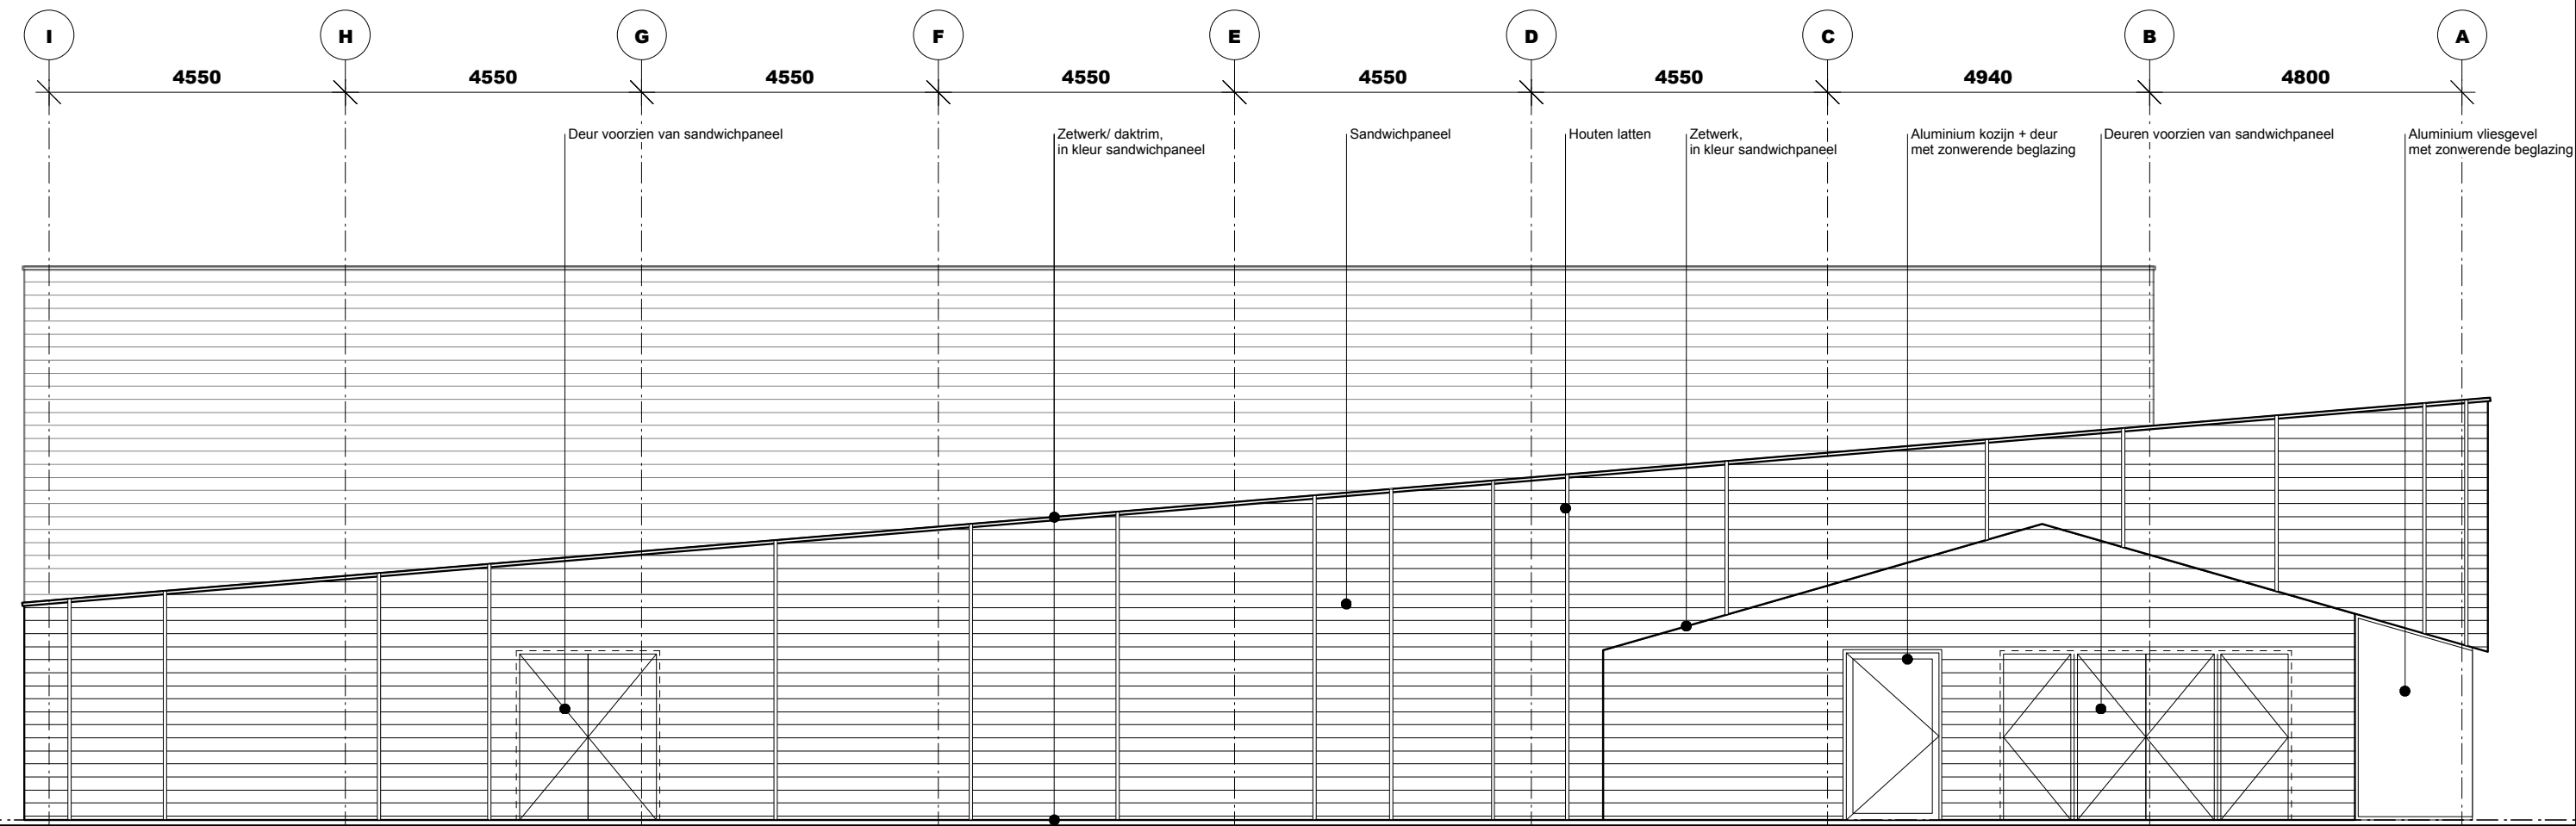

ZUIDGEVEL

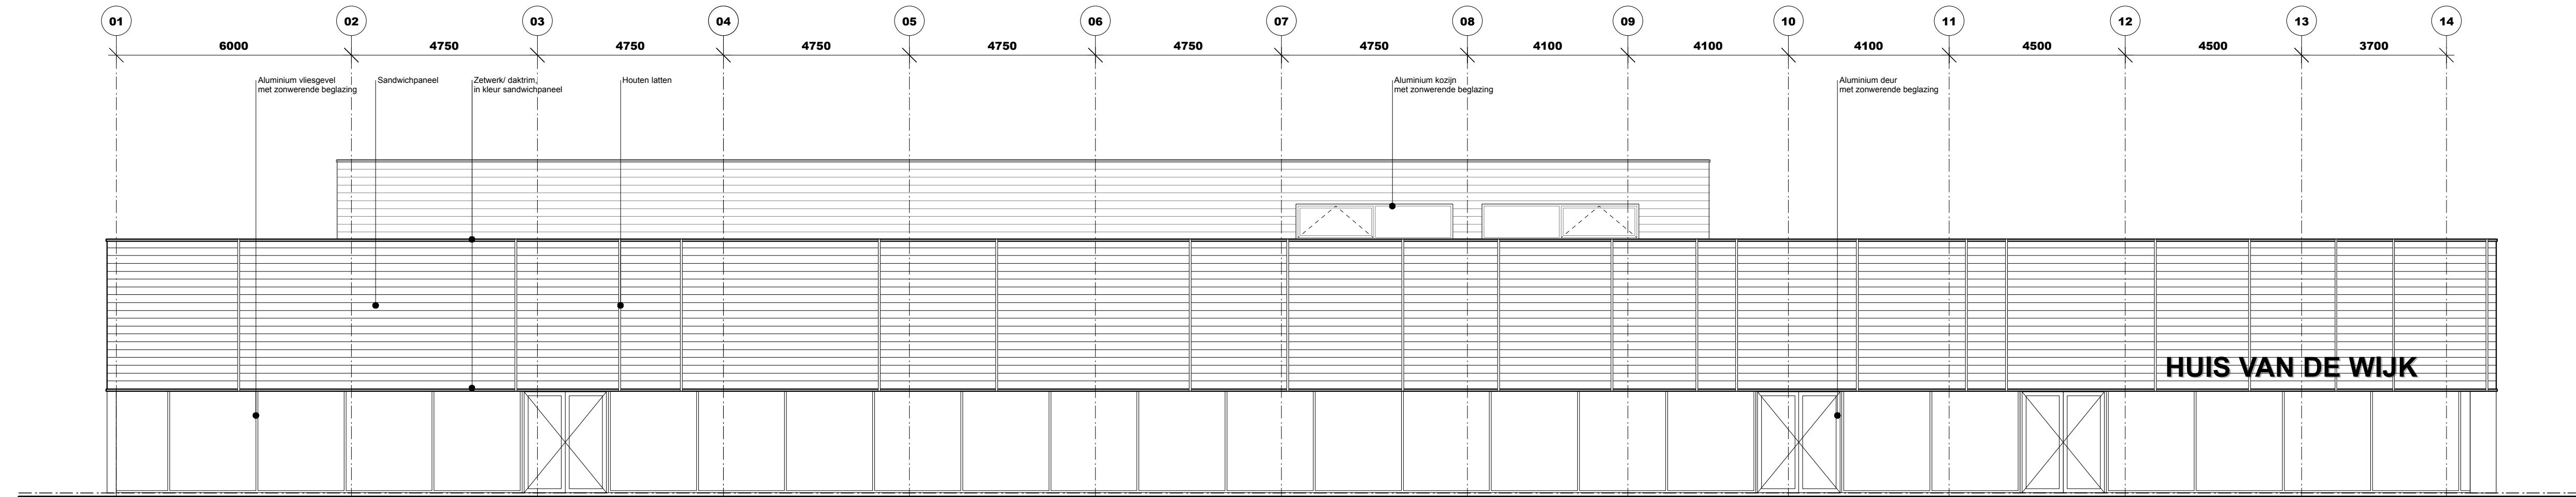

OOSTGEVEL

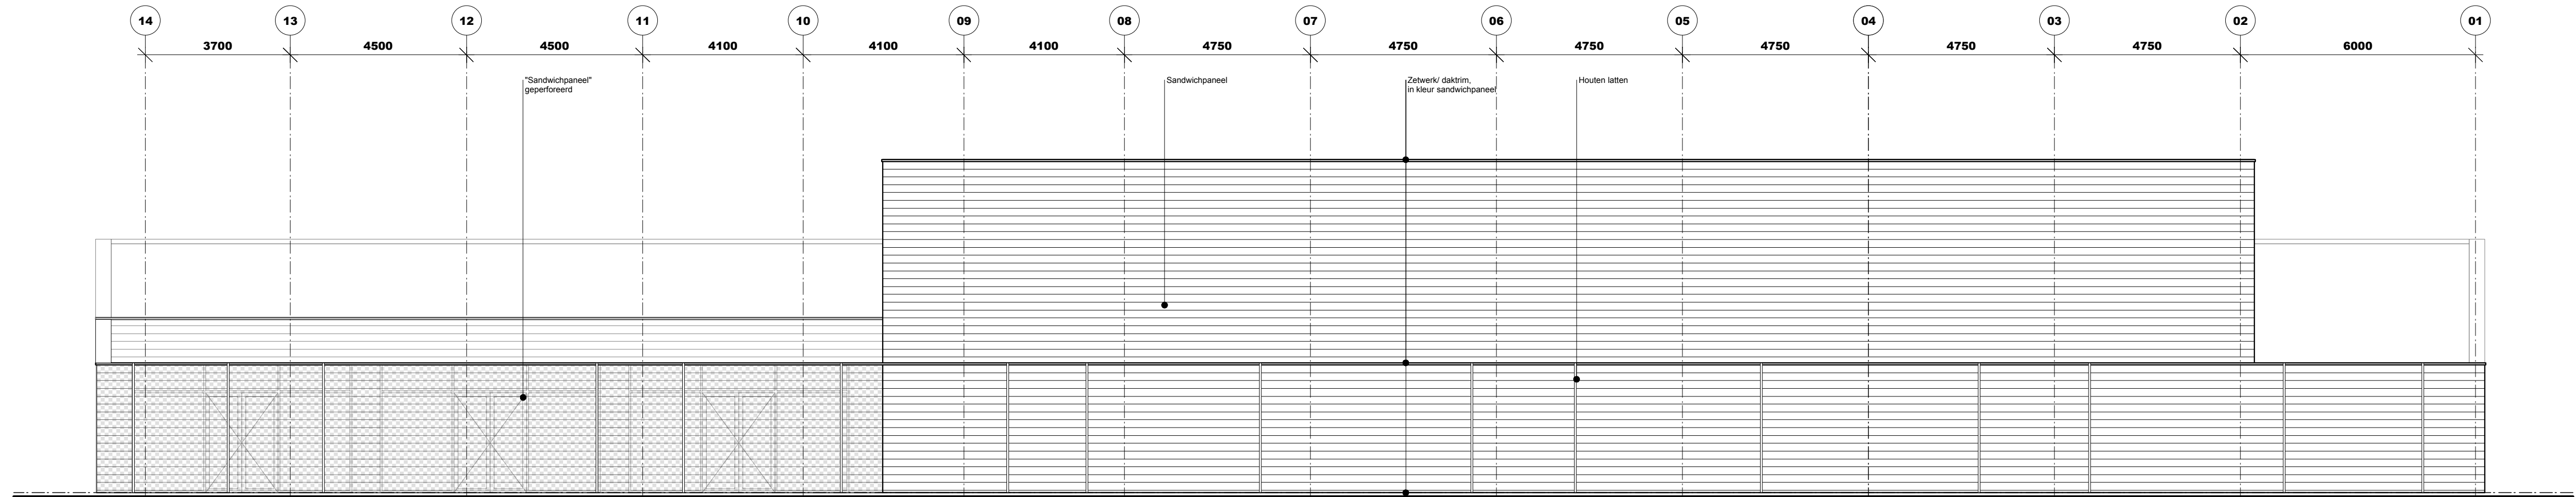

WESTGEVEL

STATUS DEFINITIEF

WERK NIEUWBOUW
WIJKSPORTVOORZIEN.
PERNIS

OPDRACHTGEVER COLLEGE VAN B&W
GEMEENTE ROTTERDAM

BETREFT DEFINITIEF ONTWERP
GEVELS

SCHAAL 1:100

GETEKEND 01-04-2016

DATUM 01-04-2016

GEWILZIGD A 15-04-2016 G -

PARAF B 28-04-2016 H -

C 01-06-2016 I -

D - J -

E - K -

F - L -

WERKNR. 150450

BLAD D - 04

ARCHITECT H. Tigchelaar MArch