




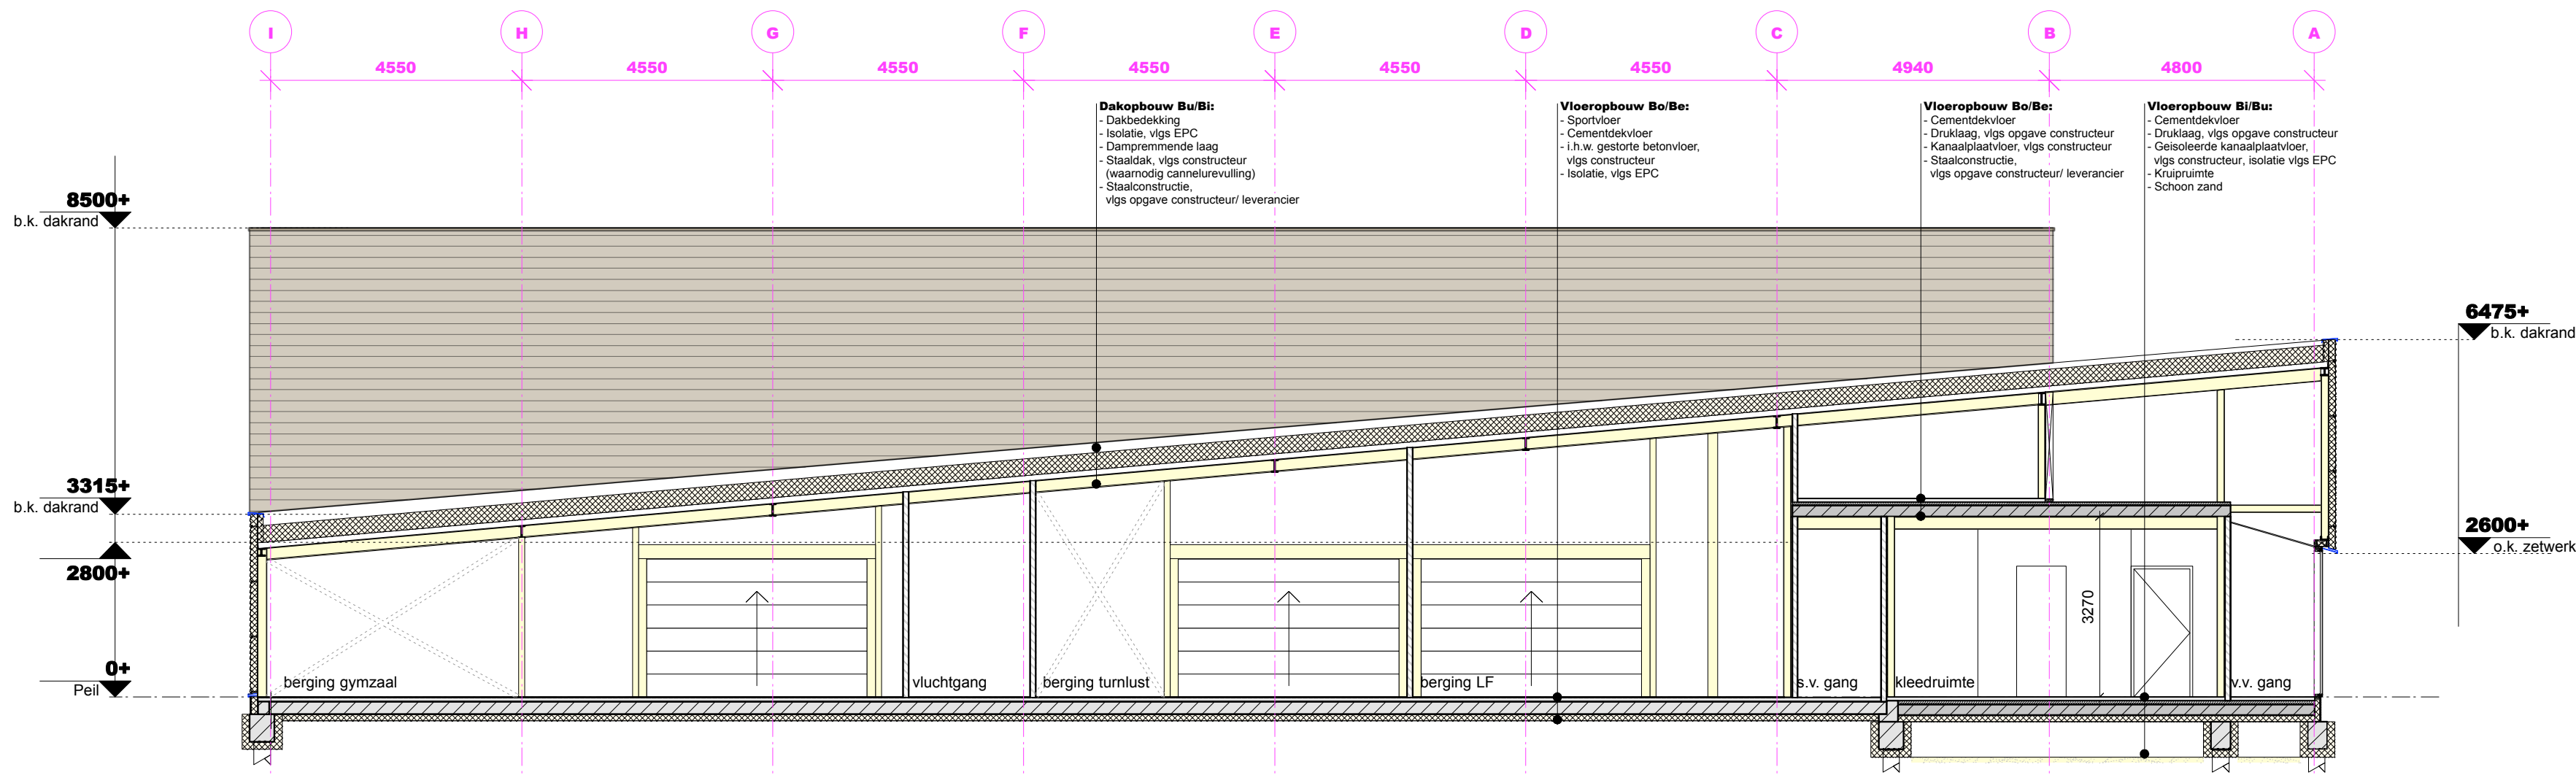


DOORSNEDE A-A

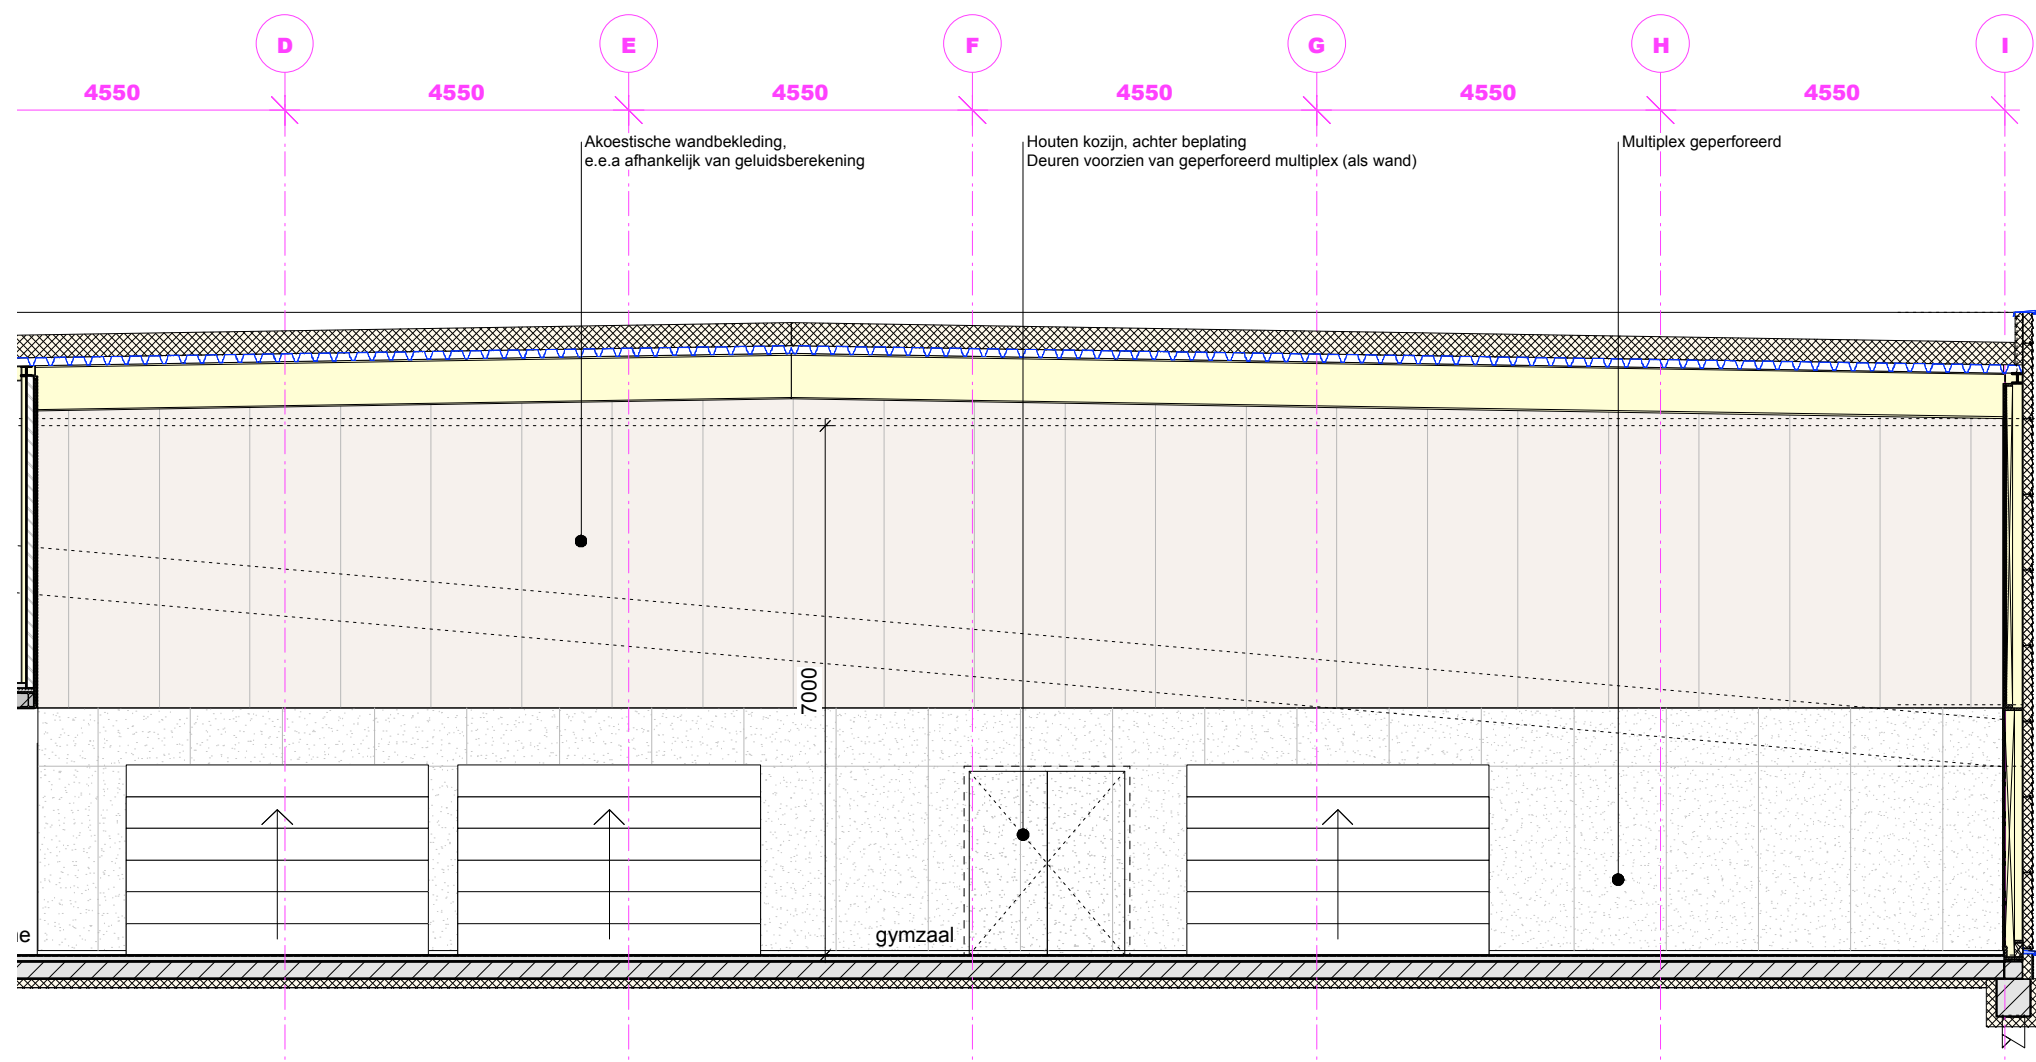



WANDAANZICHT SPORTHAL

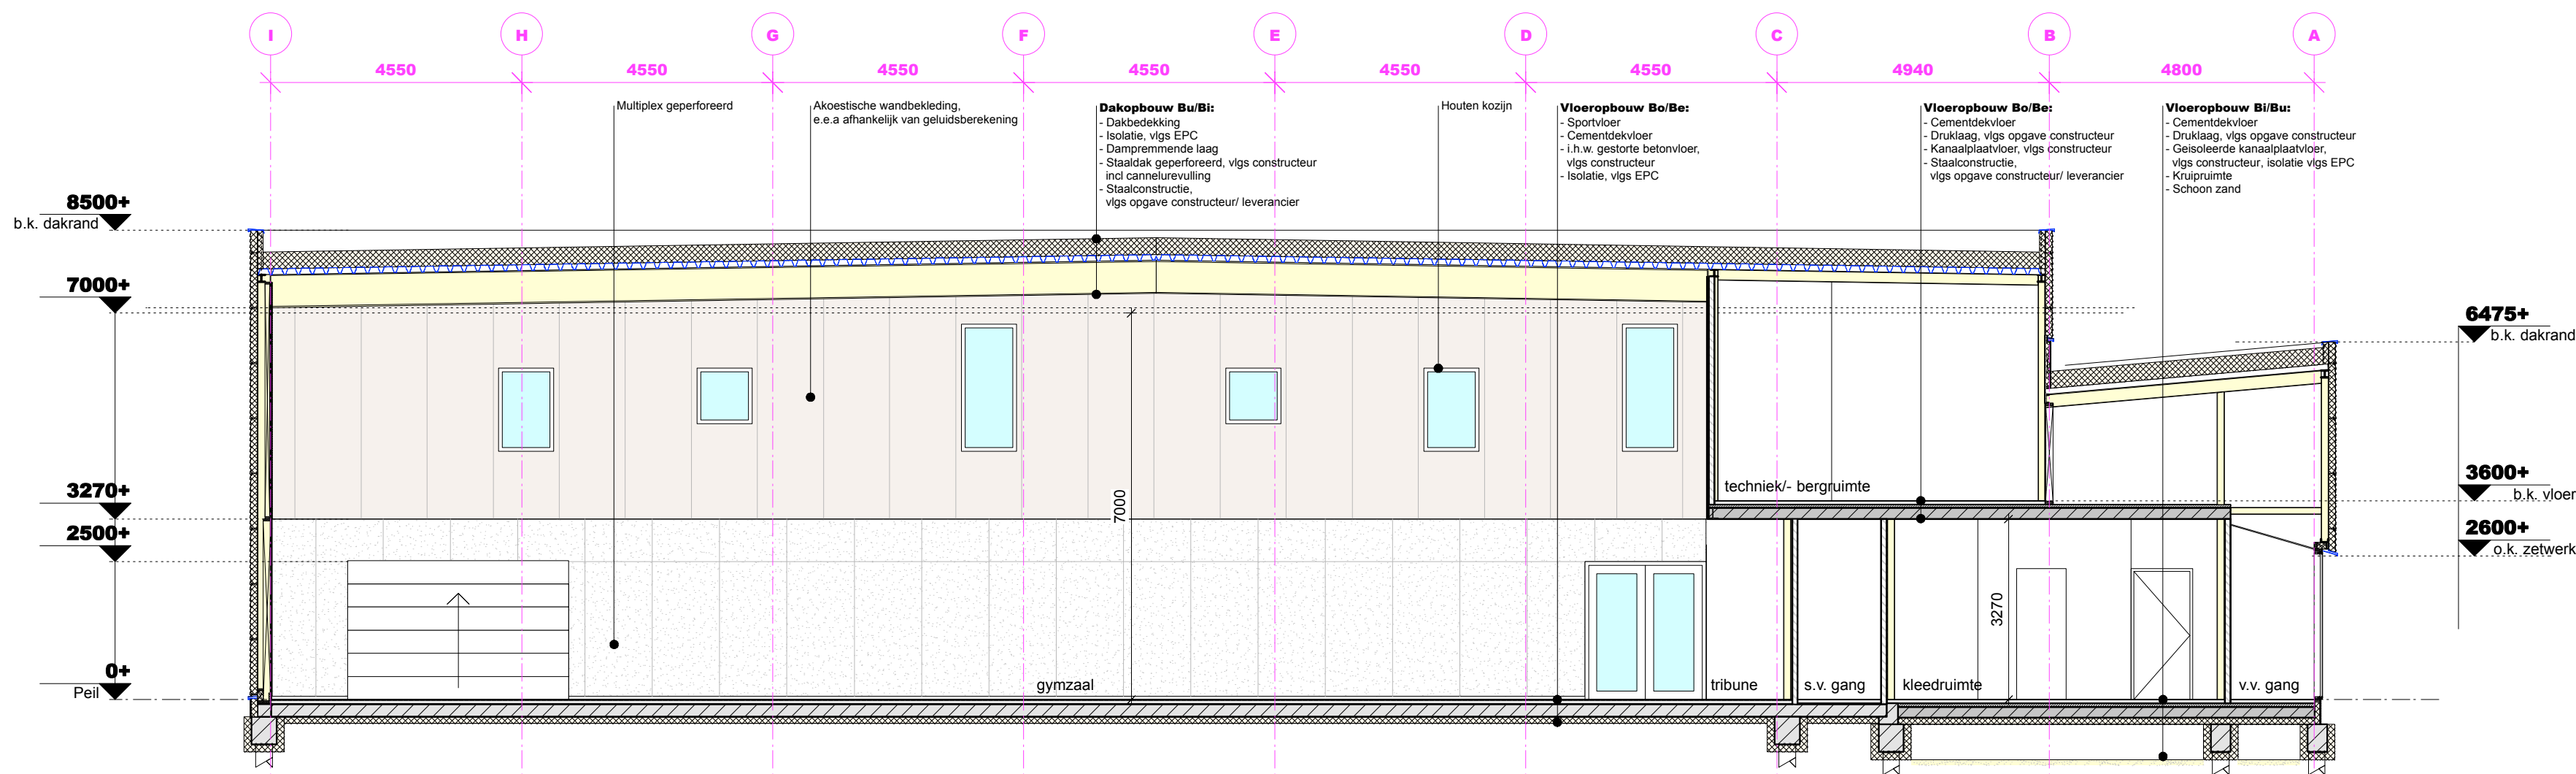

DOORSNEDE B-B

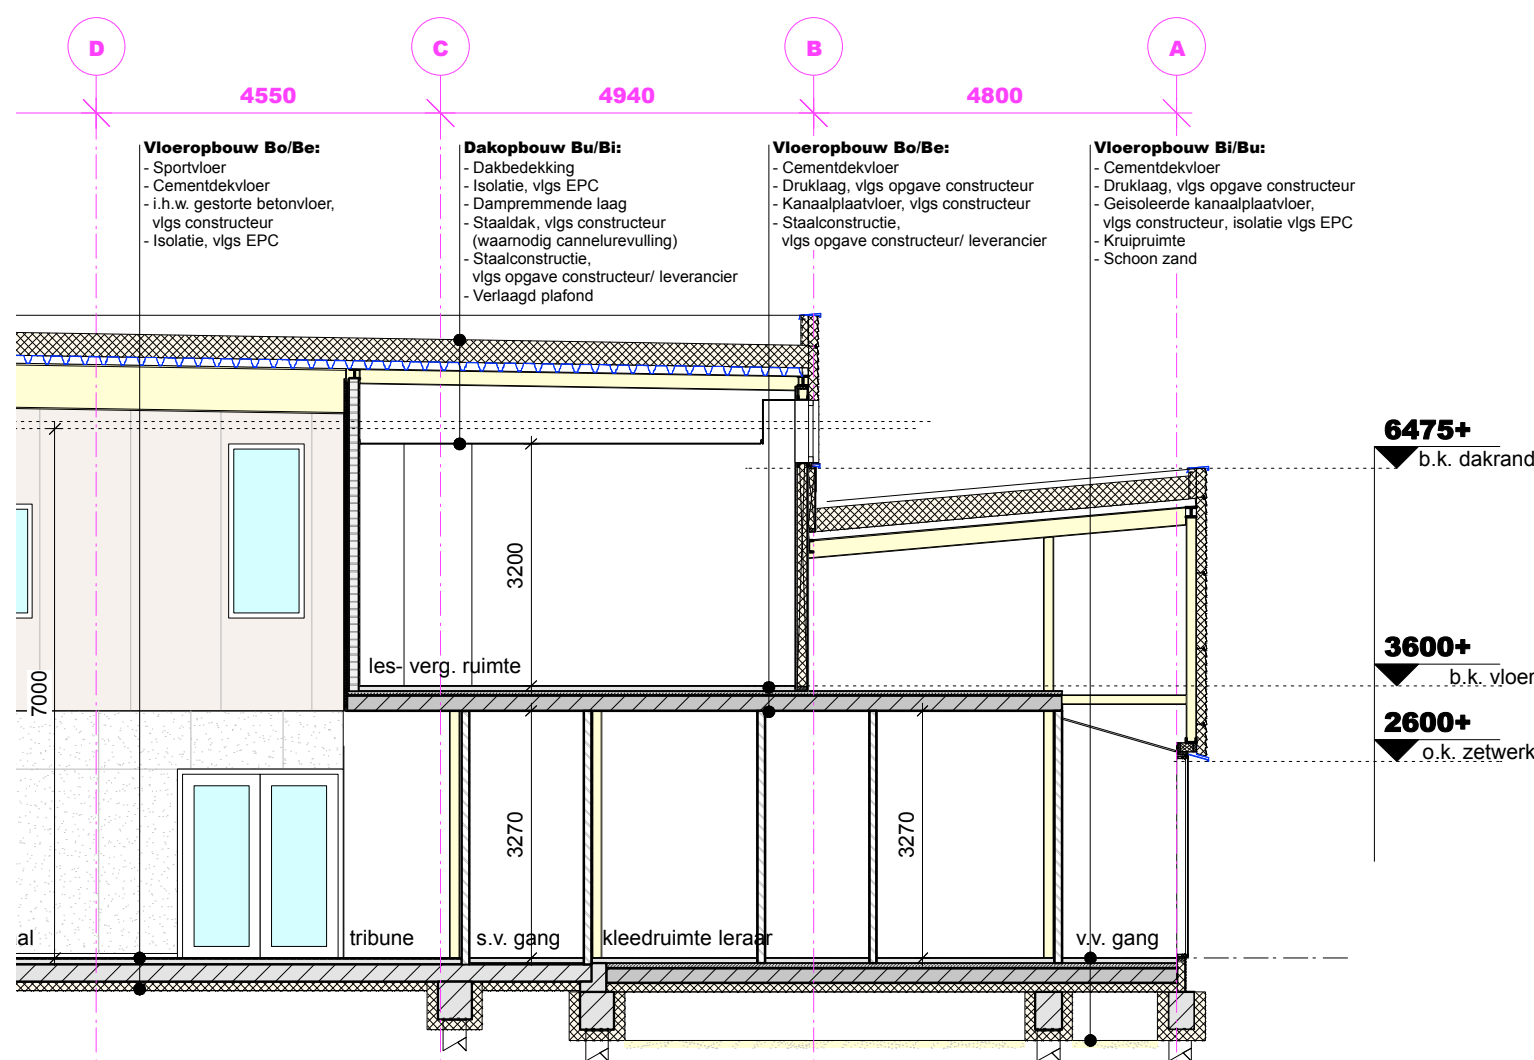

DOORSNEDE D

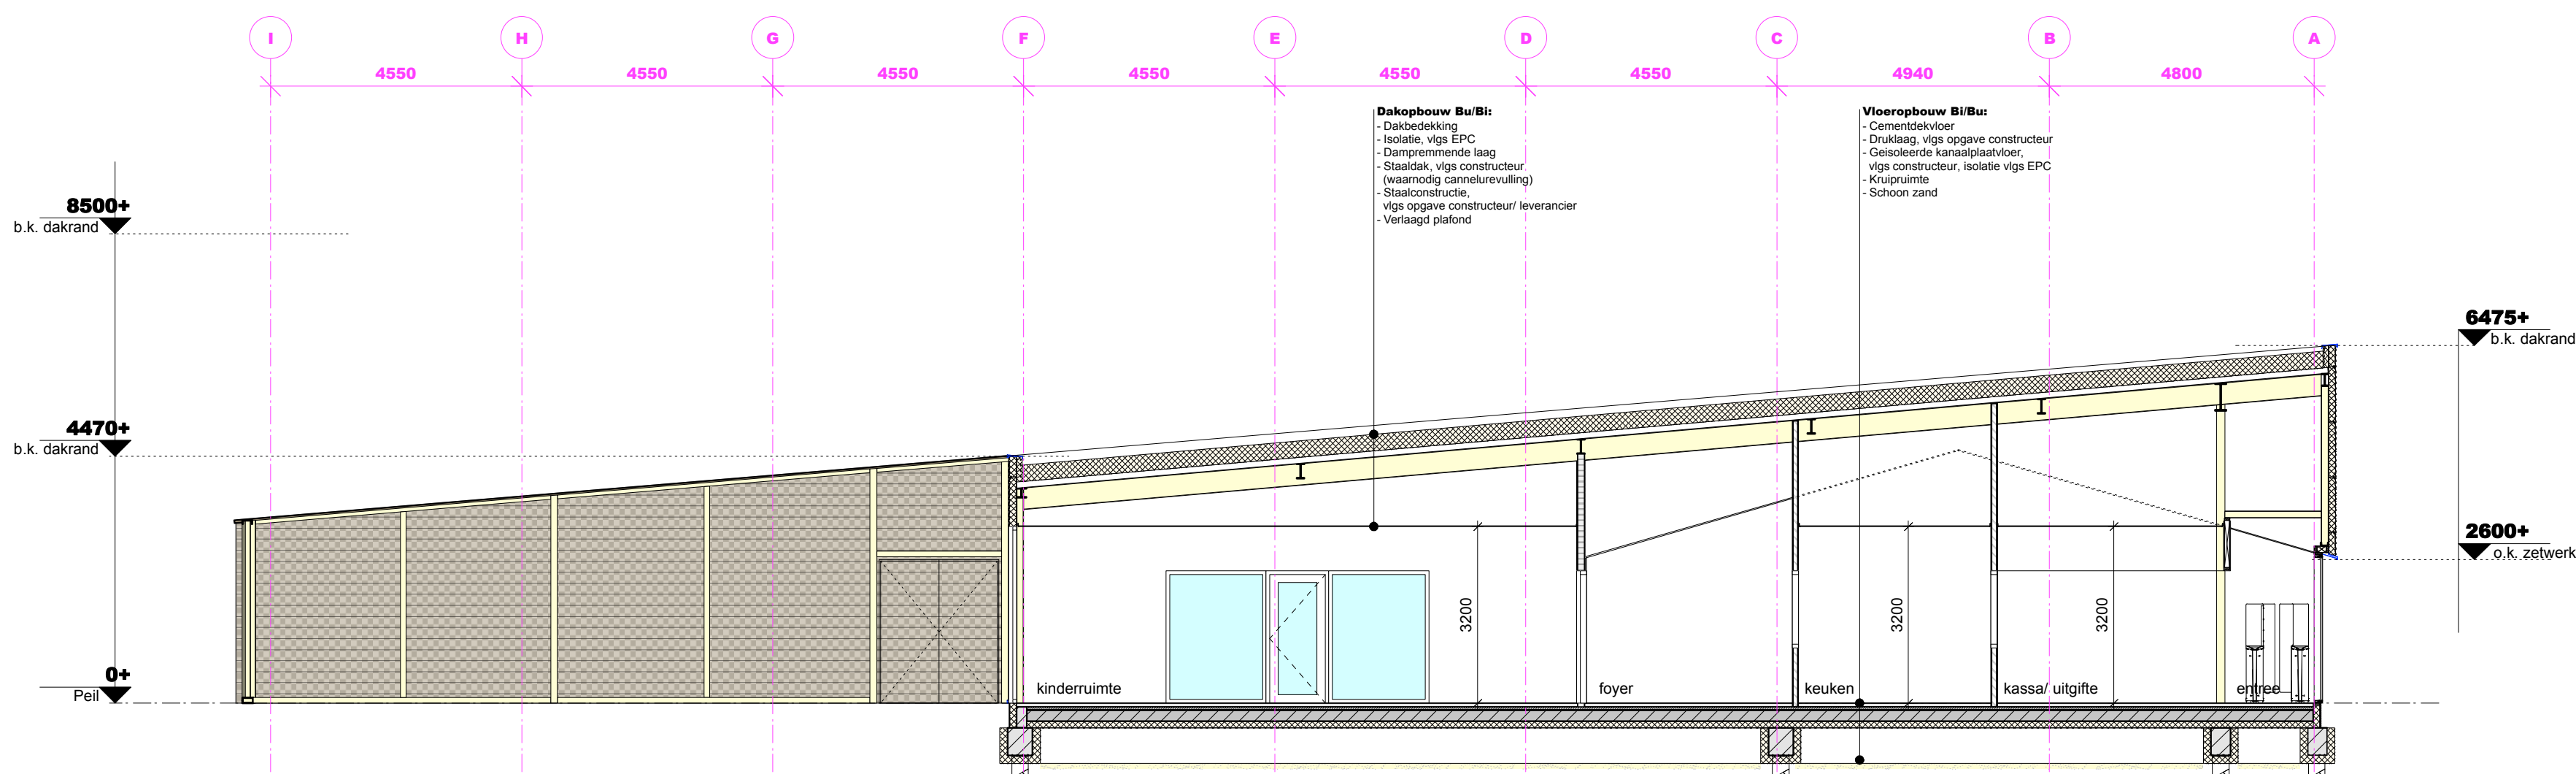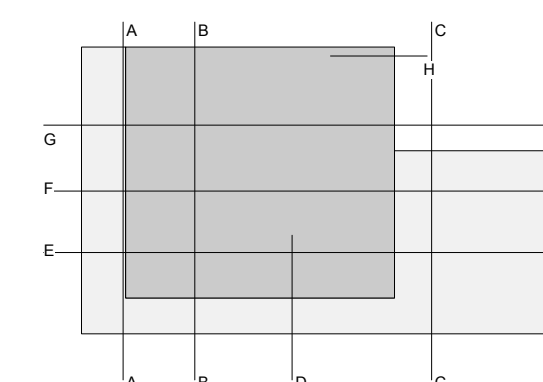

DOORSNEDE C-C

STATUS DEFINITIEF

WERK NIEUWBOUW
WIJKSPORTVOORZIEN.
PERNIS

OPDRACHTGEVER COLLEGE VAN B&W
GEMEENTE ROTTERDAM

BETREFT DEFINITIEF ONTWERP
DOORSNEDEN
A-A t/m D

SCHAAL 1:100

GETEKEND 01-04-2016

DATUM 01-04-2016

GEWILZIGD A 15-04-2016 G -
B 28-04-2016 H -
C 01-06-2016 I -
D - J -
E - K -
F - L -

WERKNO. 150450

BLAD D - 05

ARCHITECT H. Tigchelaar MArch